


N°	P.E.	DENOMINAZIONE	Ø in mm carrino	H in mm da terra	Note
1	E1	Caldaja THERMA mod.DTO 8000	700	16.350	
2	E2	Caldaja BONO mod.OMP 15000/300/CL+CH4	930	15.900	
3	E3	Forno MENESTRINA F106 OX	640	10.300	
4	E4	Forno impianto distillazione F102	1040	32.260	
5	E5	Forno impianto distillazione F102A	1060	34.200	
6	E15	Imp.abbattimento vapori serbatoi(VEPAL)	650	18.800	
7	E16	Imp. centralizzato punti di saldatura	216	8.000	
8	E17	Imp.cogenerazione	440	9.500	

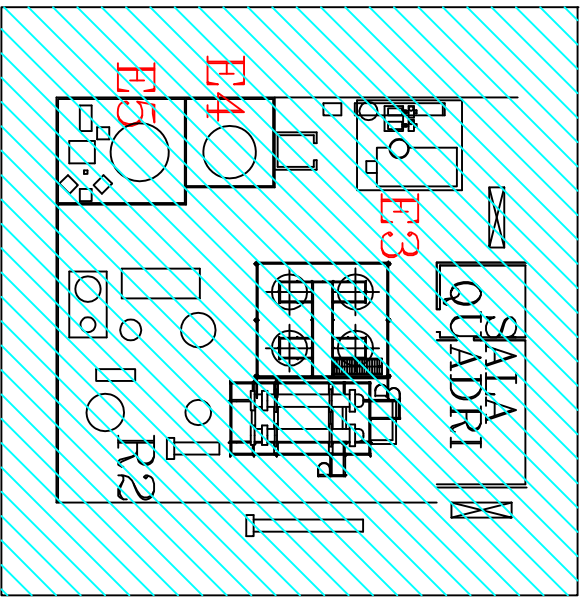

REV.	DATA	DESCRIZIONE	DISEGNATO	CONTROLLATO	APPROVATO
4	17/06/09	Inserimento imp. e punto E16	CHIECA	R-SGI	R-SGI
3	10/04/06	Eliminazione punto E16	A-UTE	A-UTE	R-SGI
2	07/12/05	Modifica punti emissione non autorizzati	A-UTE	A-UTE	R-SGI
1	20/01/02	Particolare zona impianto	A-UTE	A-UTE	R-SGI
0	12/12/01	emissione	CR	CS	CS

IMPianto/SETTORE  
**ALMA PETROLI**

OGGETTO  
**ALMA PETROLI**

TITOLO  
**Layout-out  
emissioni in atmosfera**

NUM. DISEGNO  
AR\_PL\_001\_R4

FILE  
AR\_PL\_001\_R4.dwg

Scala  
-

FC  
1

SC  
-

A TIRARSI DI LEGGE O RITENENDO LA PROPRIETA' DI QUESTO DISEGNO COME BENEVOLO NOTO A TERZI SENZA NOSTRA AUTORIZZAZIONE