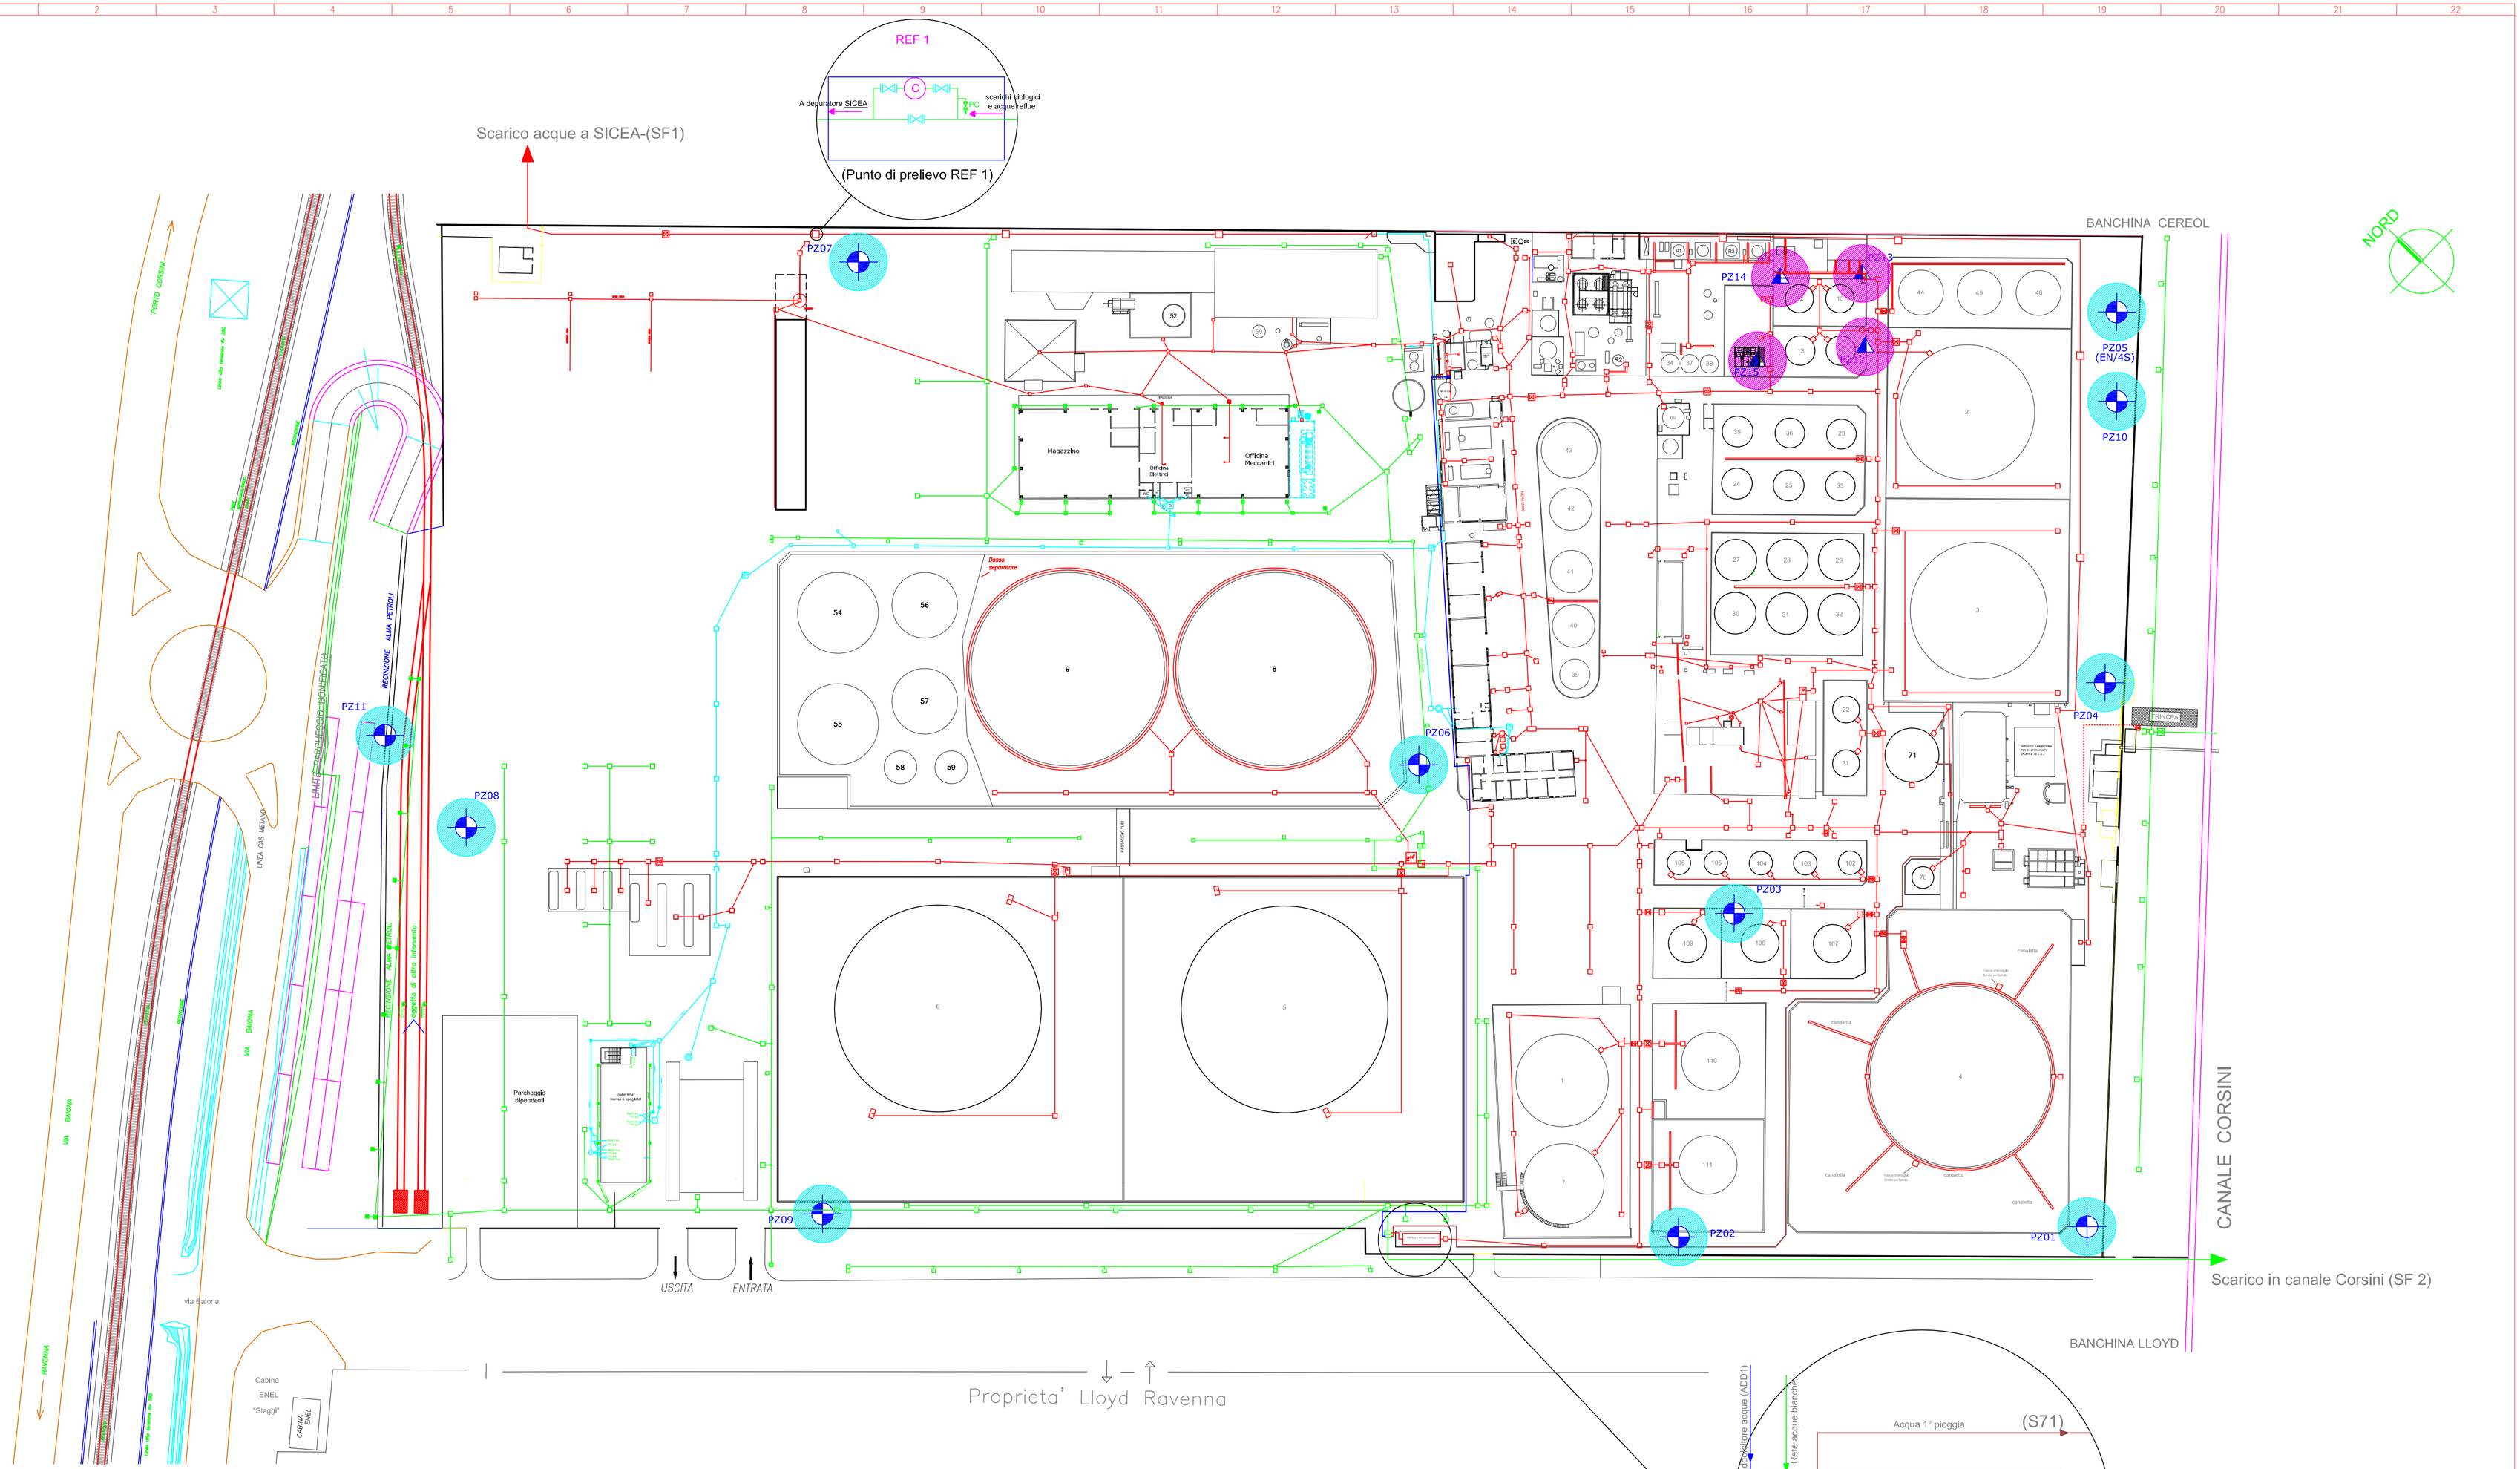

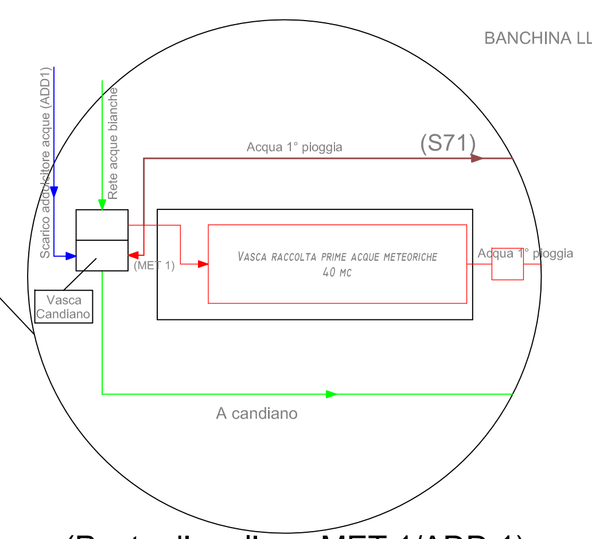

(Punto di prelievo-MET 1/ADD 1)

- Chiusini o caditoie
- Pozzetti con pompa di sollevamento
- Degrassatore
- Fossa biologica
- Pozzetto con valvola
- PZ Piezometro
- PZ Piezometro adibito a Pump & Treat

- Rete acque nere
- Rete acque bianche
- Canalette acque nere
- Rete acque organiche (Biologiche)
- Scarico addolcitore acqua
- Acqua 1° pioggia

Elenco dei Punti di Scarico

P.E.	DENOMINAZIONE	LATITUDINE	LONGITUDINE	Note
SF1	Scarico acqua a SICEA	N 44° 28,851'	E 12° 15,484'	
SF2	Scarico acqua in canale Corsini	N 44° 28,642'	E 12° 15,607'	

REV.	DATA	DESCRIZIONE	DISEGNATO	CONTROLLATO	APPROVATO
3	08/02/10	Emissione	CHIECA	R-SGI	DS
2	19/06/09	Emissione	CHIECA	R-SGI	DS
1	26/03/09	Emissione	CHIECA	R-SGI	DS
0	04/09/06	Emissione	A-UTE	A-UTE	R-SGI

IMPIANTO/SETTORE
Alma Petroli S.p.A.
Via Baiona, 195 – Ravenna

OGGETTO
Planimetrie di dettaglio

TITOLO
Rete idrica interna, scarichi idrici piezometri e imp.cogen.

ALMA PETROLI

NR. DISEGNO: AR_PL_013_R3
FILE: AR_PL_013_R3
Scala: 1:1000
FG.
SG.

A TERMINI DI LEGGE CI RISERVIAMO LA PROPRIETA' DI QUESTO DISEGNO CON DIVIETO DI RIPRODURLO O RENDERLO NOTO A TERZI SENZA NOSTRA AUTORIZZAZIONE