


	Area di raccolta per sostanze ausiliarie
	Serbatoi contenenti materie prime/semilavorati
	Serbatoi contenenti materie prime
	Serbatoi contenenti semilavorati
	Serbatoi contenenti prodotti finiti
	Depositi temporanei per rifiuti
	Aree di raccolta per materiale da recuperare

LEGENDA		
Cod. Alma	Cod. CER	Tipologia rifiuto
1	050106	Liquido denso da apparecchiature ed operazioni di manutenzione
2	050103	Rifiuti di carbone
3	150103	Zona di raccolta legno
4	170402	Rottami di alluminio
6	170405	Rottami di ferro
7	170411	Cavi di rame ricoperto
8	200301	Rifiuti speciali assimilabili agli urbani
11	170904	Inerti da demolizioni e costruzioni
13	160214	Apparecchiature fuori uso
14	061302	Carbone estruso esaurito
15	170503	Terre e rocce contenenti sostanze pericolose
19	150202	Stracci indumenti: prodotti in materiali assorbenti e filamenti
20	170603	Lana di roccia e materiali isolanti (lana di roccia e di vetro)
21	150110	Imballaggi contaminati da sostanze pericolose
22	160506	Sostanze chimiche di laboratorio
24	160213	Apparecchiature fuori uso contenenti componenti pericolosi
26	200121	Tubi fluorescenti ed altri rifiuti contenenti mercurio
28	060602	Soda esaurita da assorbimento gas

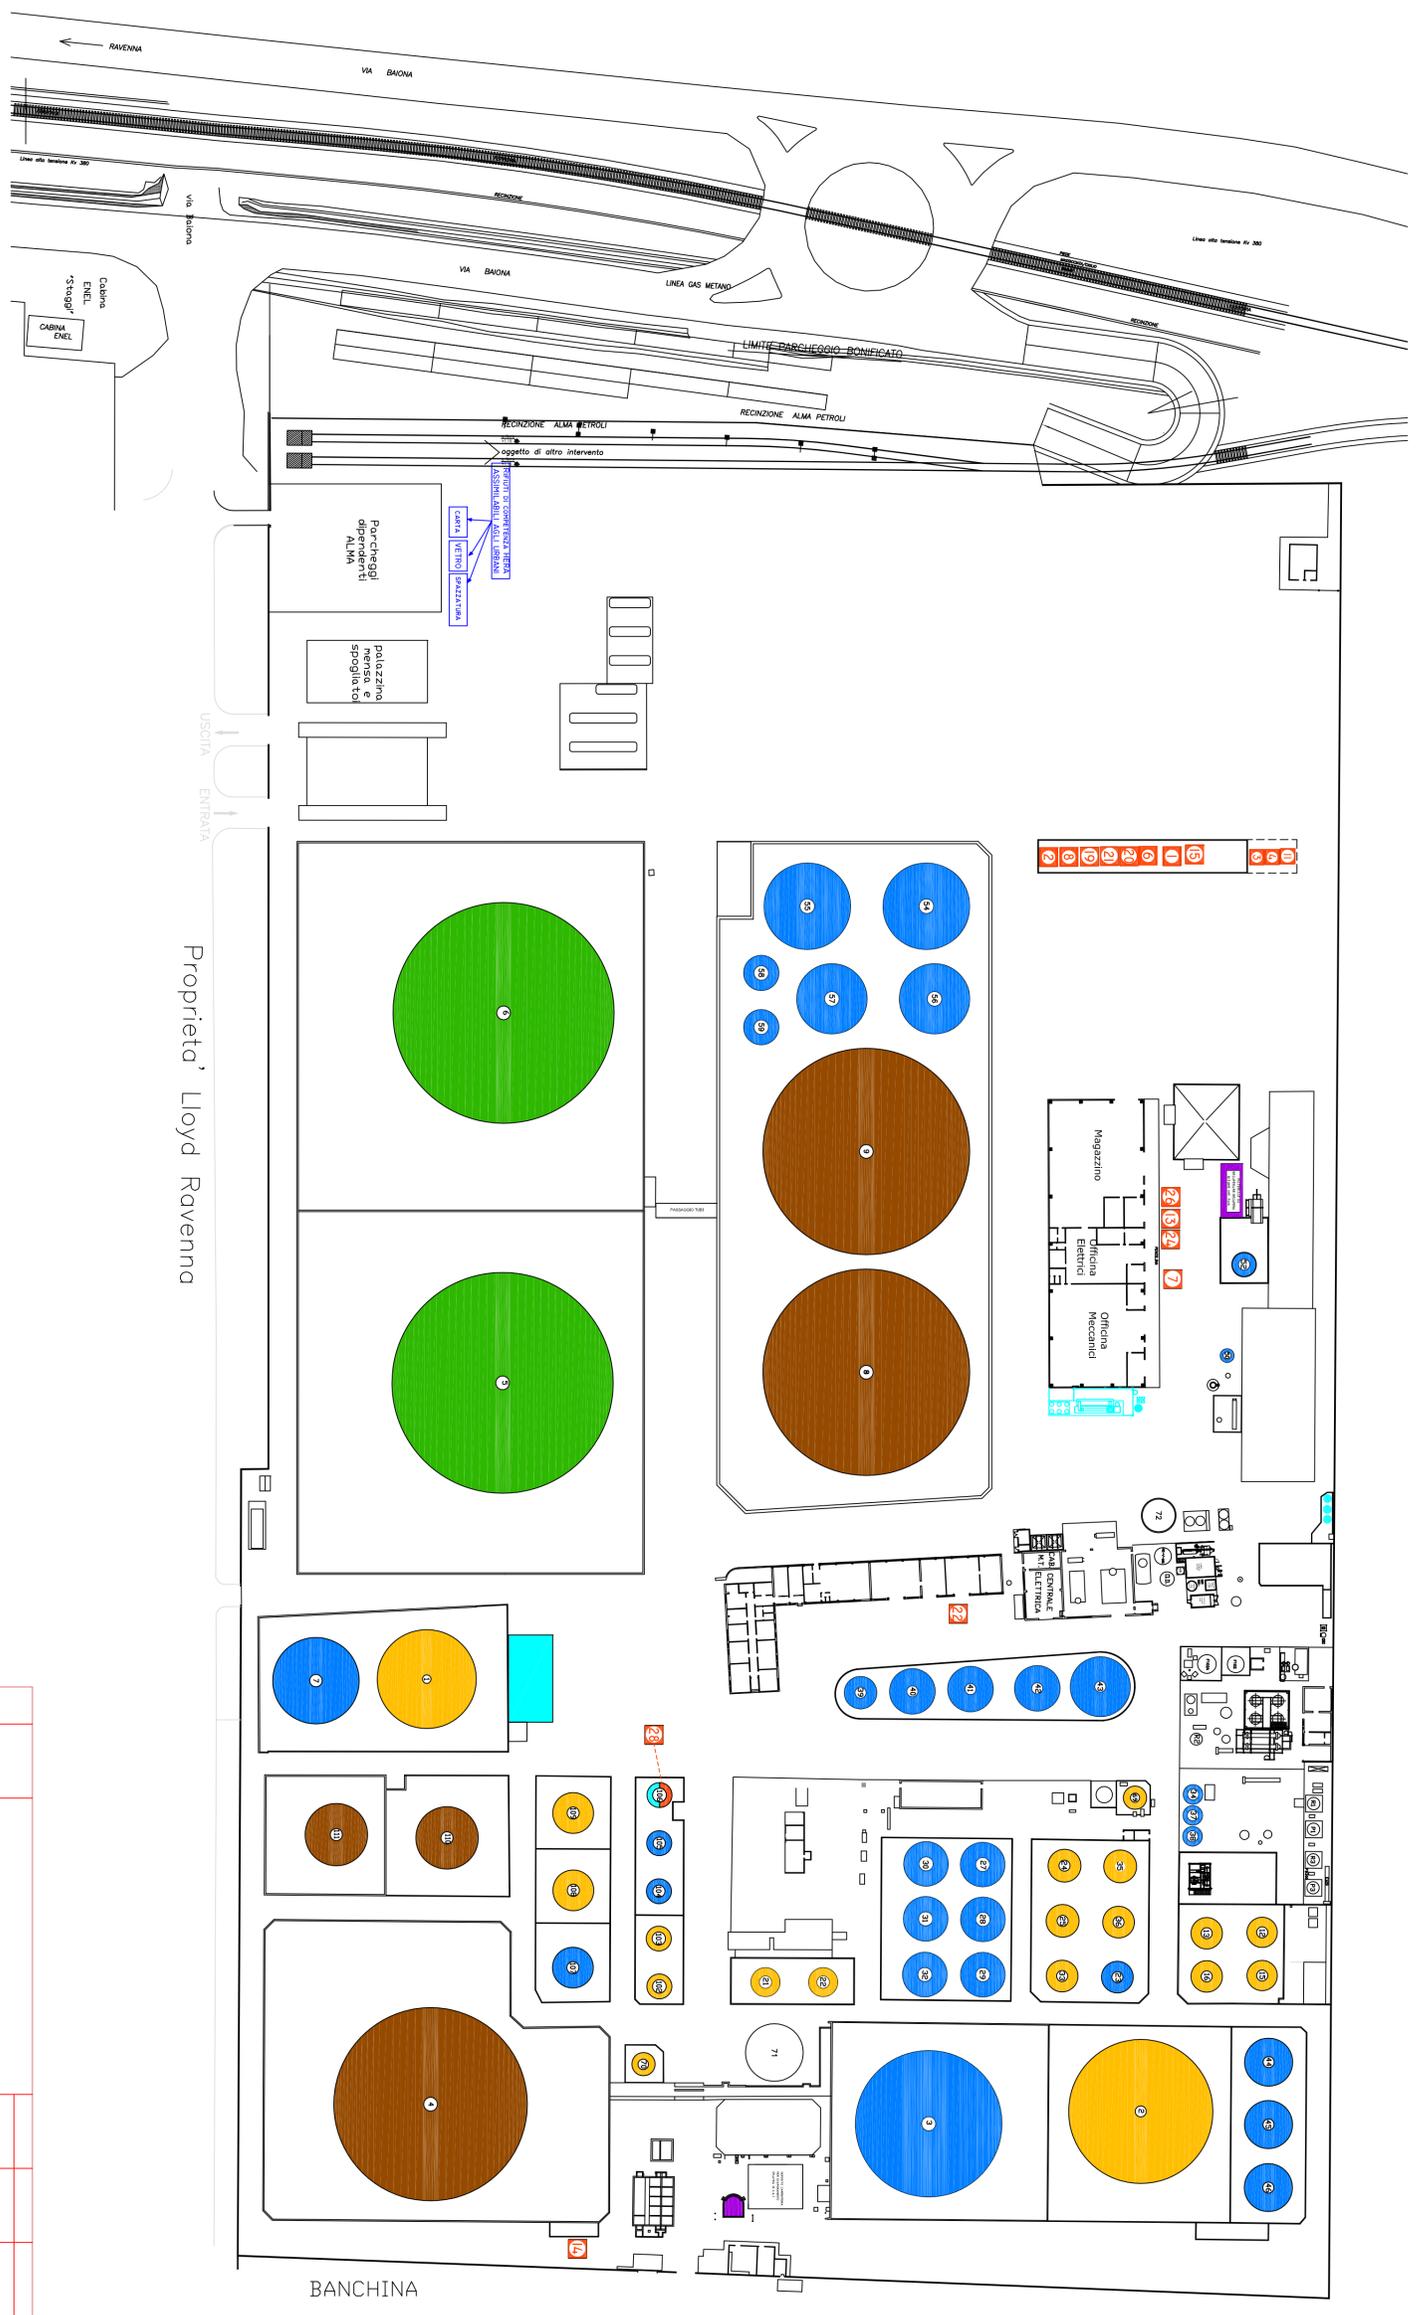

Proprieta' Lloyd Ravenna

REVISIONI	REVISIONE	DESCRIZIONE	DISegnATO	CONTrOLLATO	APPROVATO
0	14/07/06	Emissione	A-UTE	A-UTE	R-SGI
1	19/06/09	Emissione	CHIECA	R-SGI	DS
2	21/01/10	Aggiornamento	CHIECA	R-SGI	DS

OGGETTO	Alma Petroli S.p.A. Via Baiona, 195 - Ravenna
TIPOLOGIA	Planimetrie di dettaglio
FILE	G_PL_028_R2
SCALE	1:1000

