
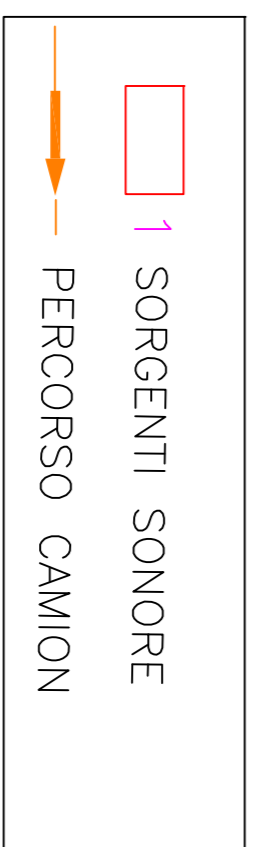


N°	DESCRIZIONE	LATITUDINE	LONGITUDINE	NOTE
1	Torre di raffreddamento	N 44°28,783'	E 12° 15,595'	
2	Pompe di riflusso stoccaggio distillati vacuum	N 44°28,788'	E 12° 15,611'	
3 - 3a	Impianto di confezionamento bitume in pani	N 44°28,798'	E 12° 15,584' (3) E 12° 15,587' (3a)	
4	Impianto di distillazione	N 44°28,776'	E 12° 15,617'	
5	Impianto di ossidazione	N 44°28,769'	E 12° 15,628'	
6	Pompe d'alimentazione impianto distillazione	N 44°28,763'	E 12° 15,654'	
7	Air cooler 547 per raffreddamento olio diatermico	N 44°28,752'	E 12° 15,608'	
8	Impianto carico (bitume e OC)	N 44°28,752'	E 12° 15,599'	
9	Sala pompe trattamento prodotti	N 44°28,741'	E 12° 15,596'	
10	Impianto scarico (greggio e OC)	N 44°28,721'	E 12° 15,585'	
11	Carriello elevatore	/	/	Non in posizione ISSM
12	Locale cabina elettrica	N 44°28,763'	E 12° 15,580'	
13	Locale centrali termiche	N 44°28,769'	E 12° 15,584'	
14	Pompe olio diatermico	N 44°28,777'	E 12° 15,589'	
15	Impianto onerosi	N 44°28,779'	E 12° 15,595'	
16	Trasformatore di corrente	N 44°28,768'	E 12° 15,573'	
17	Impianto di Cogenerazione	/	/	In progetto

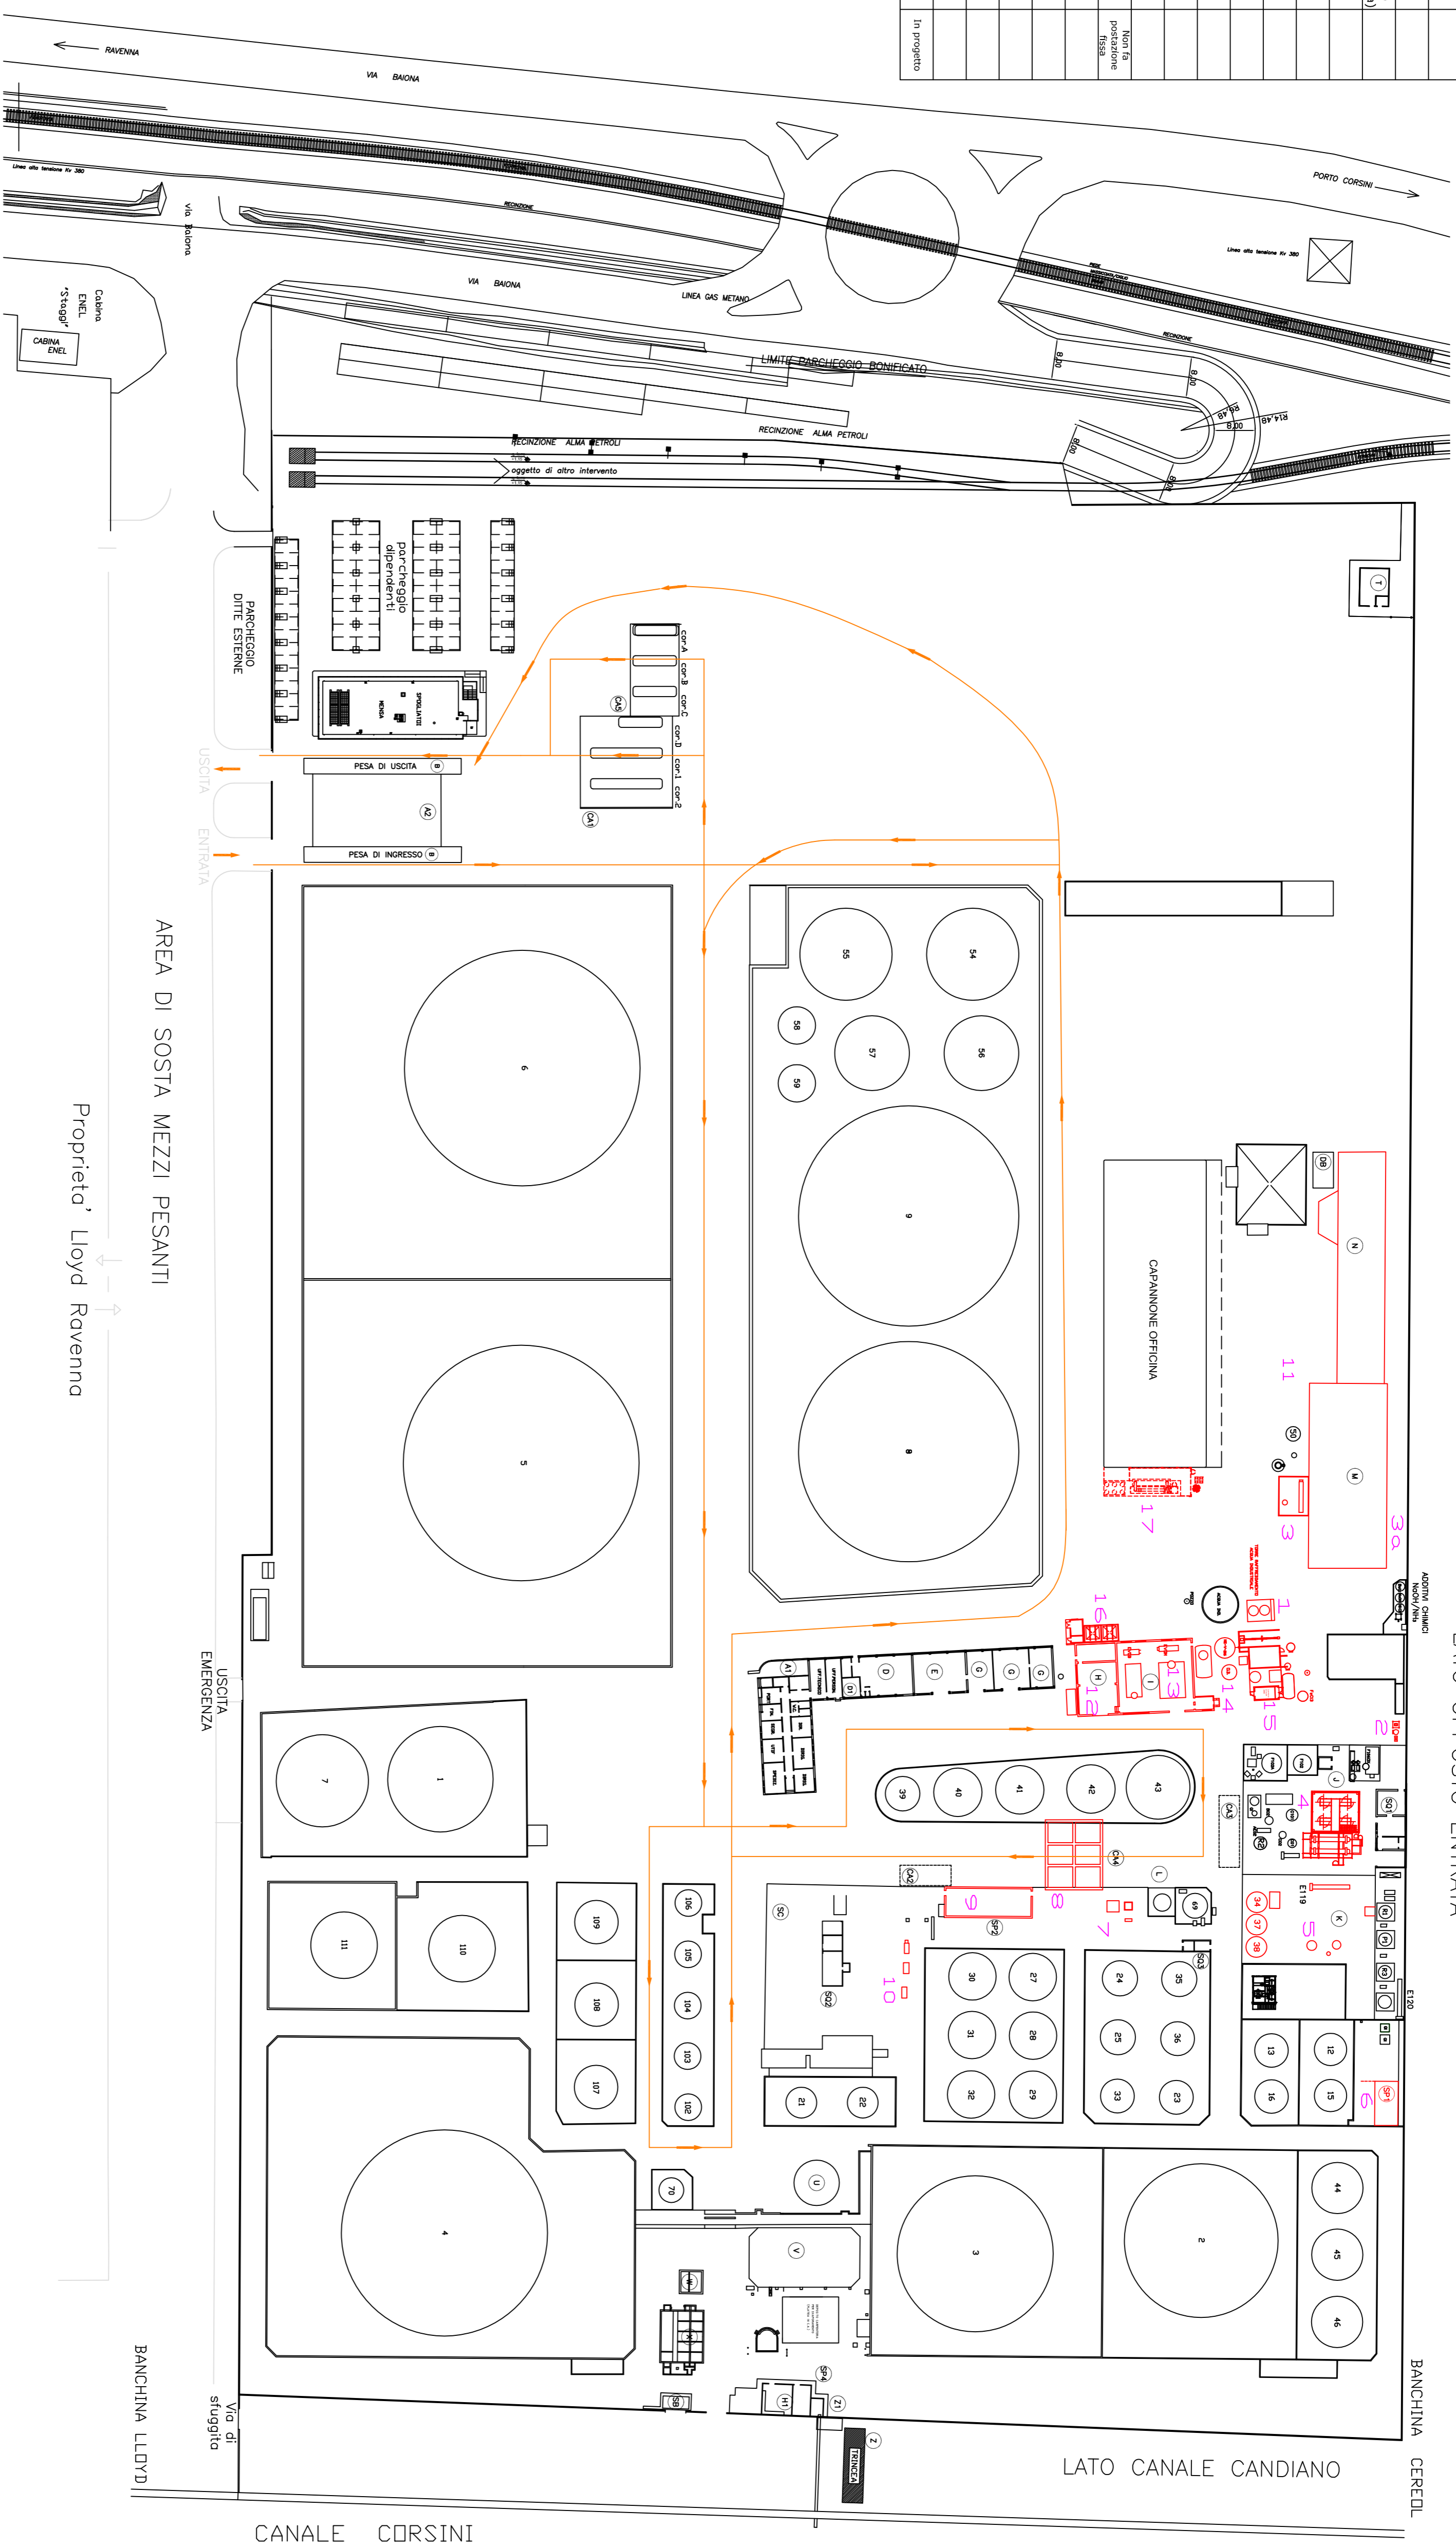

NUMERO/VERSIONE	DATA	DESCRIZIONE	DESIGNATO	CONFERMATO	APPROVATO
0	03/11/05	Emissione	A-UTE	A-UTE	R-SGI
1	24/06/09	Emissione	CHIECA	R-SGI	R-SGI
2	08/02/10	Emissione	CHIECA	R-SGI	DS

<b>ALMA PETROLI</b> Alma Petroli S.p.A. Via Bolono, 195	
Planimetria di dettaglio	
Sorgenti sonore e Percorso camion	
TITOLO	FILE
G_PL_027_R2	G_PL_027_R2.dwg
Scale	1:1000
REV	1
REV	0

A TUTTI GLI EFFETTI SI RITERRA LA PROPRIETA' DI QUESTO DISEGNO CON TUTTI I DIRITTI RISERVATI. AUTORIZZAZIONE