




Via Baiona 195 - RAVENNA

**Domanda di
Autorizzazione Integrata Ambientale**


**INTEGRAZIONI richieste dal
Ministero dell'Ambiente**
(con nota Prot. DSA-2009-002992 del 12/10/2009)

ALLEGATO 10
**Mappe delle ricadute al suolo delle
emissioni odorigene**


Marzo 2010

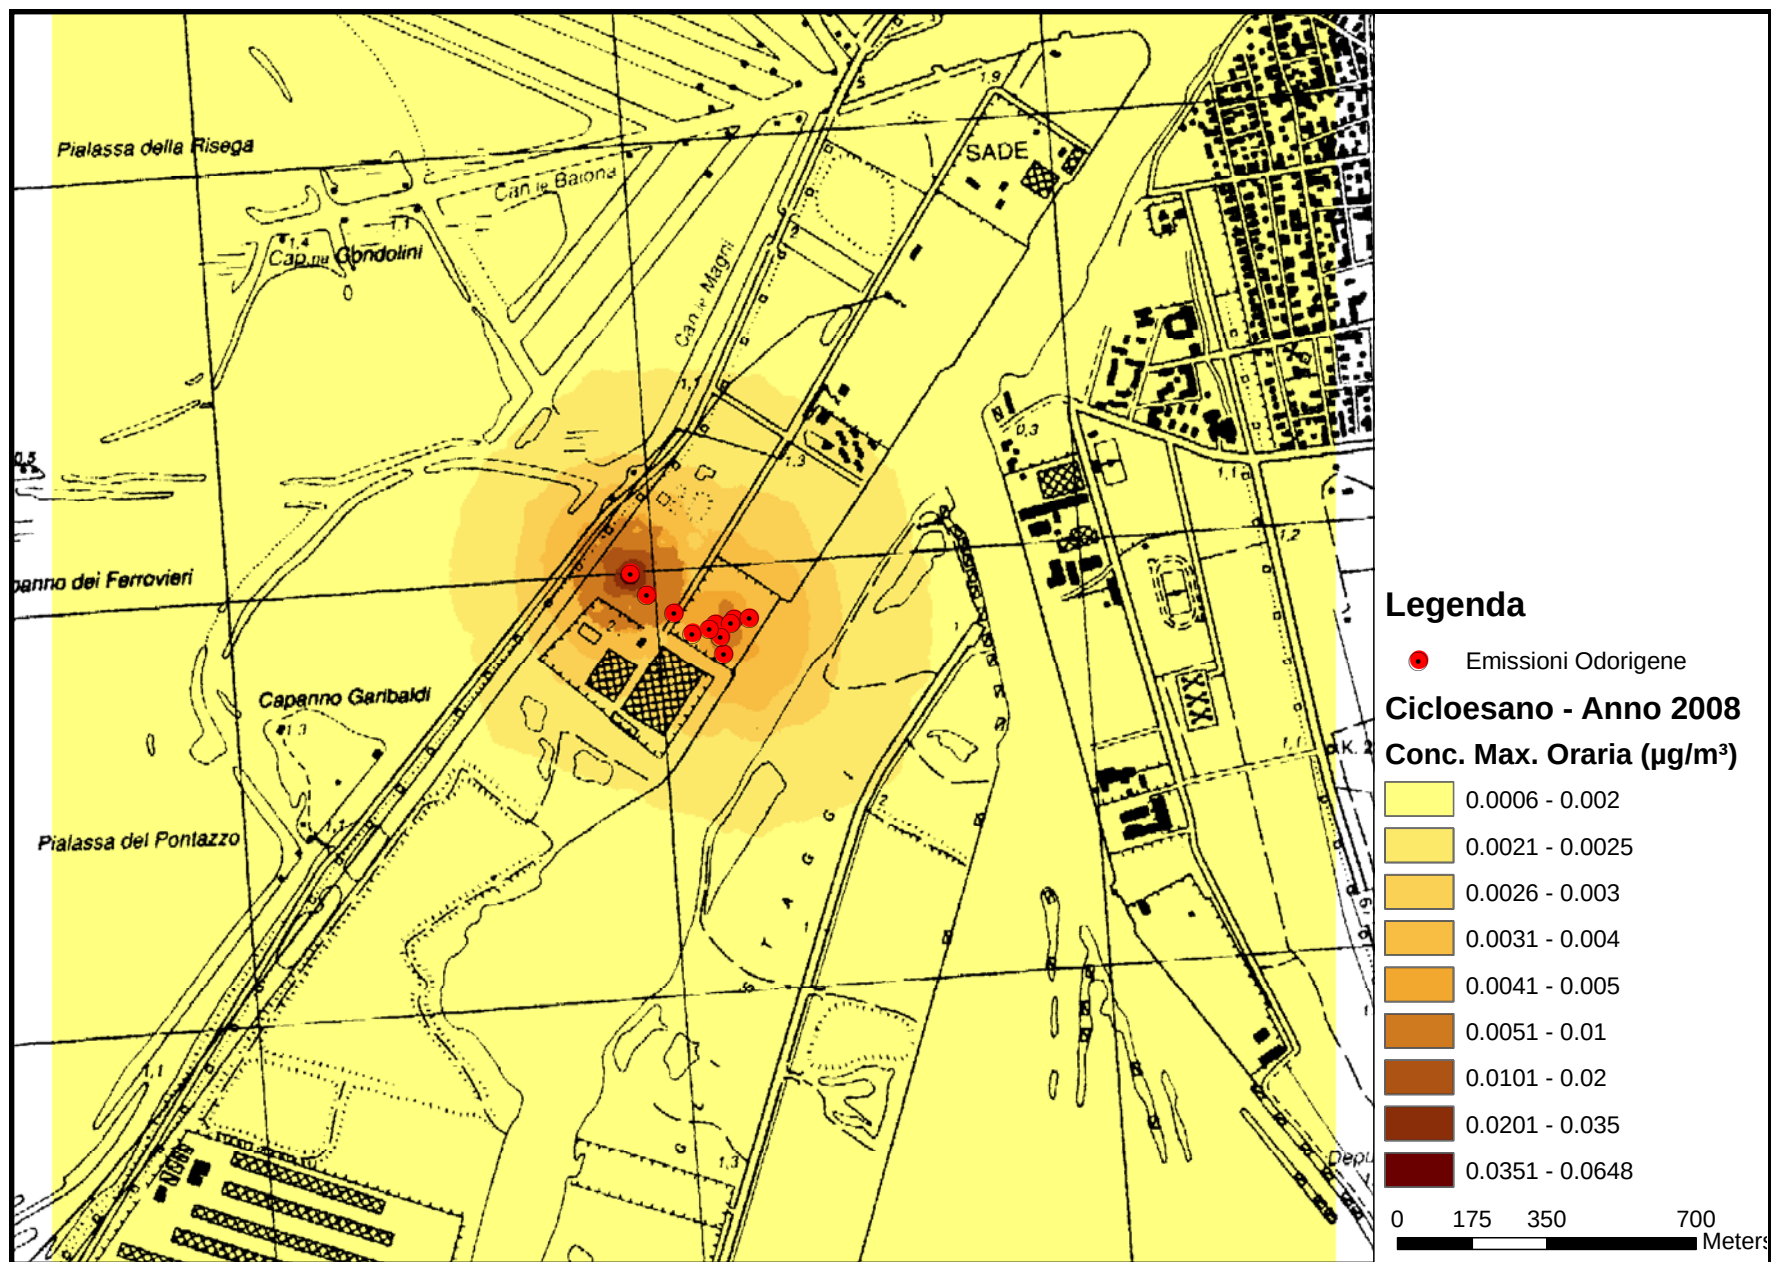


Mappa 1- Concentrazione massima su media oraria – CALPUFF – CICLOESANO – Anno 2008

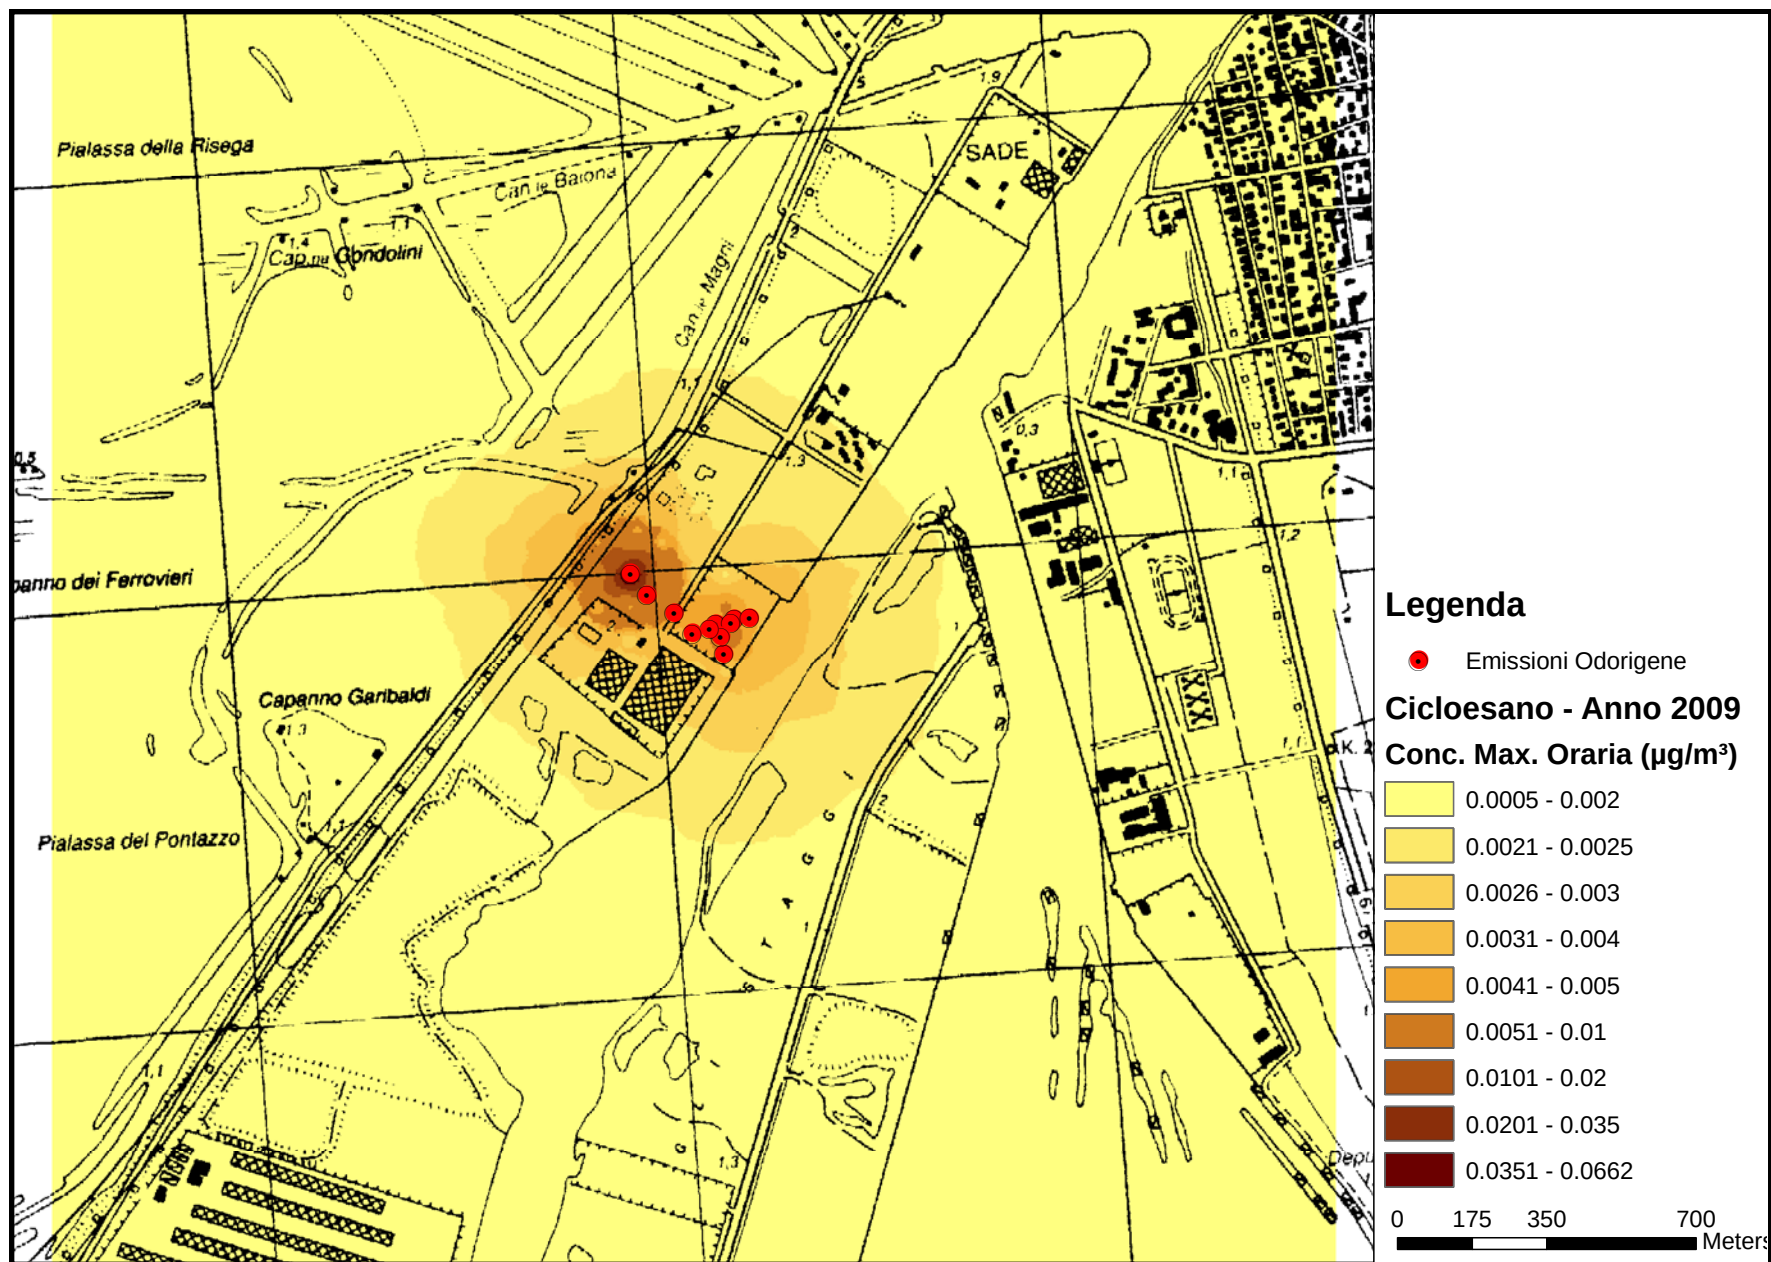


Mappa 2- Concentrazione massima su media oraria – CALPUFF – CICLOESANO – Anno 2009

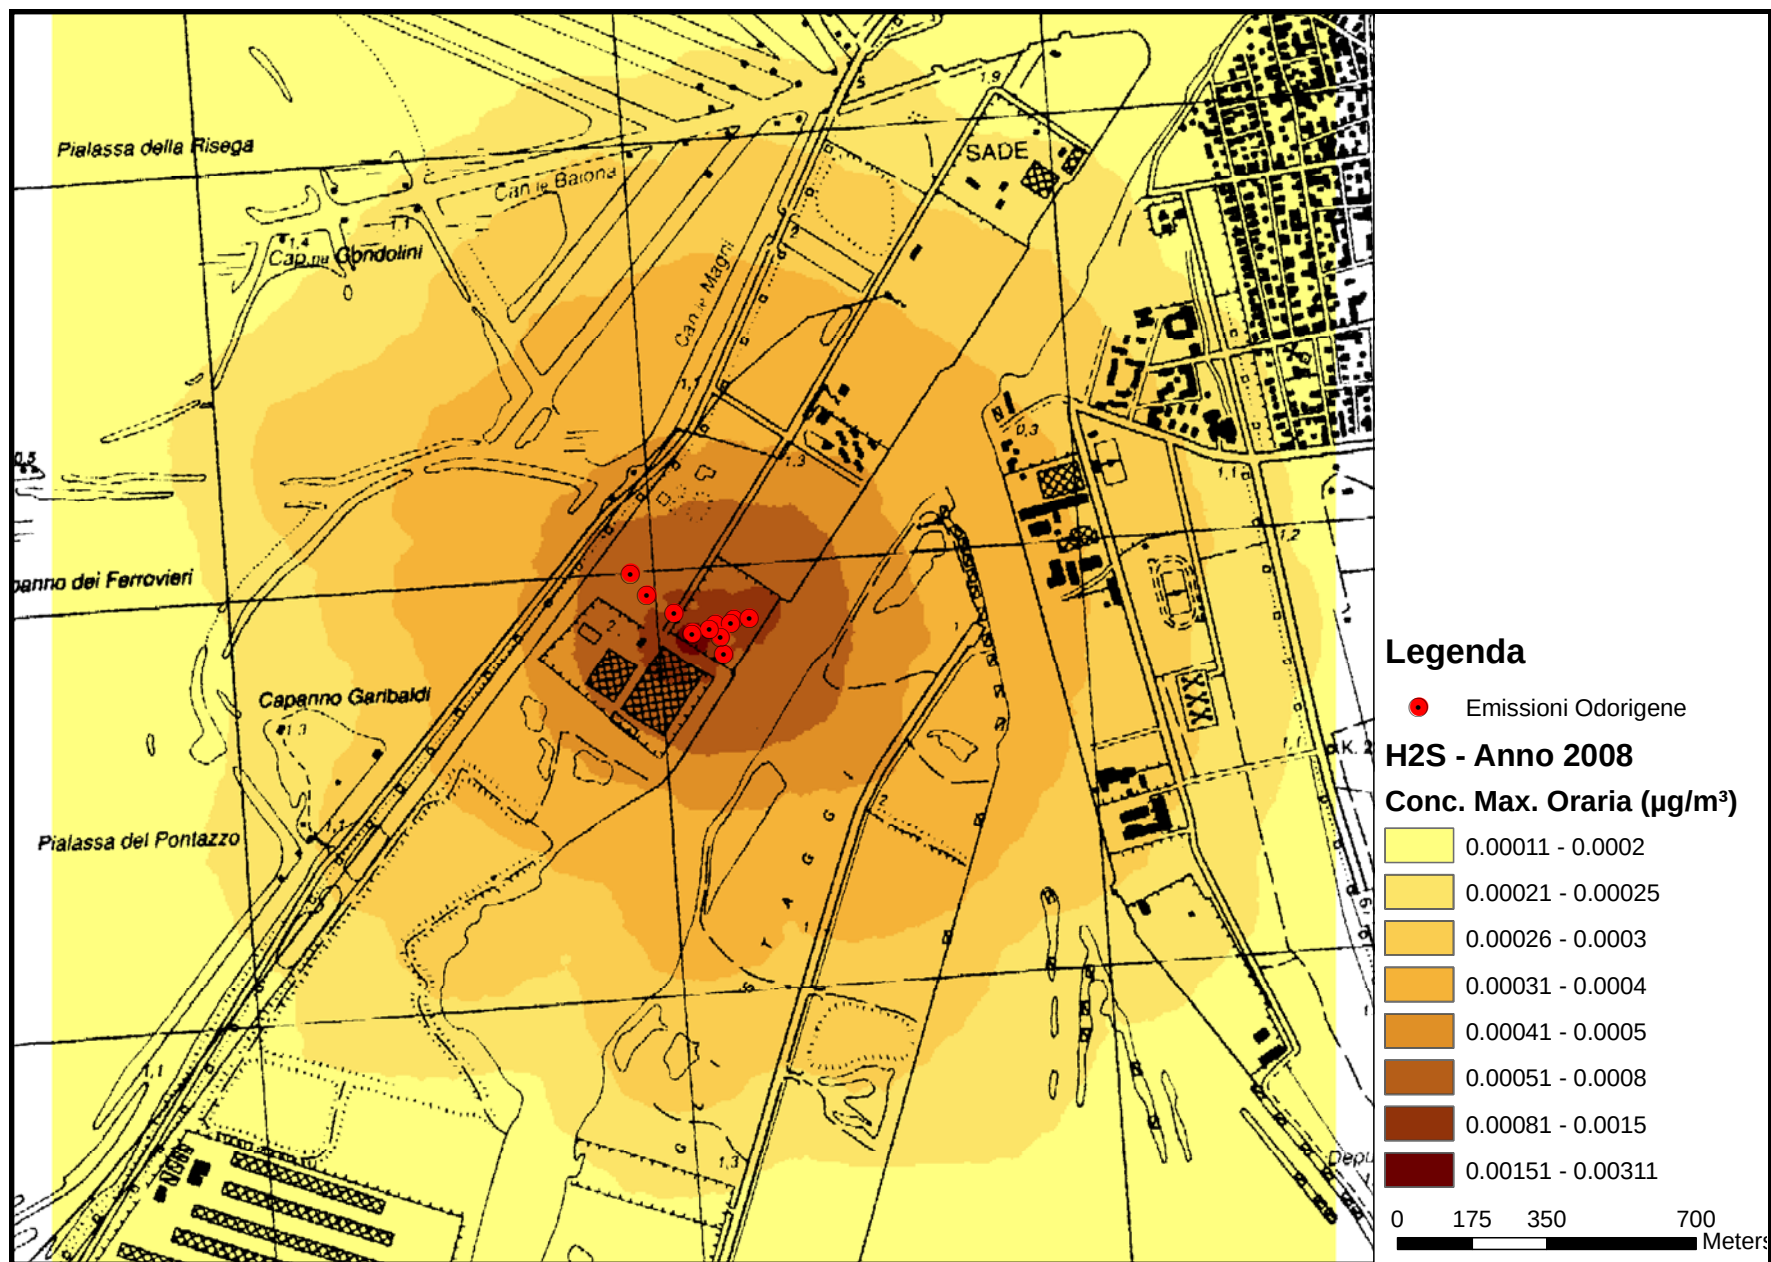


Mappa 3- Concentrazione massima su media oraria – CALPUFF – H₂S – Anno 2008

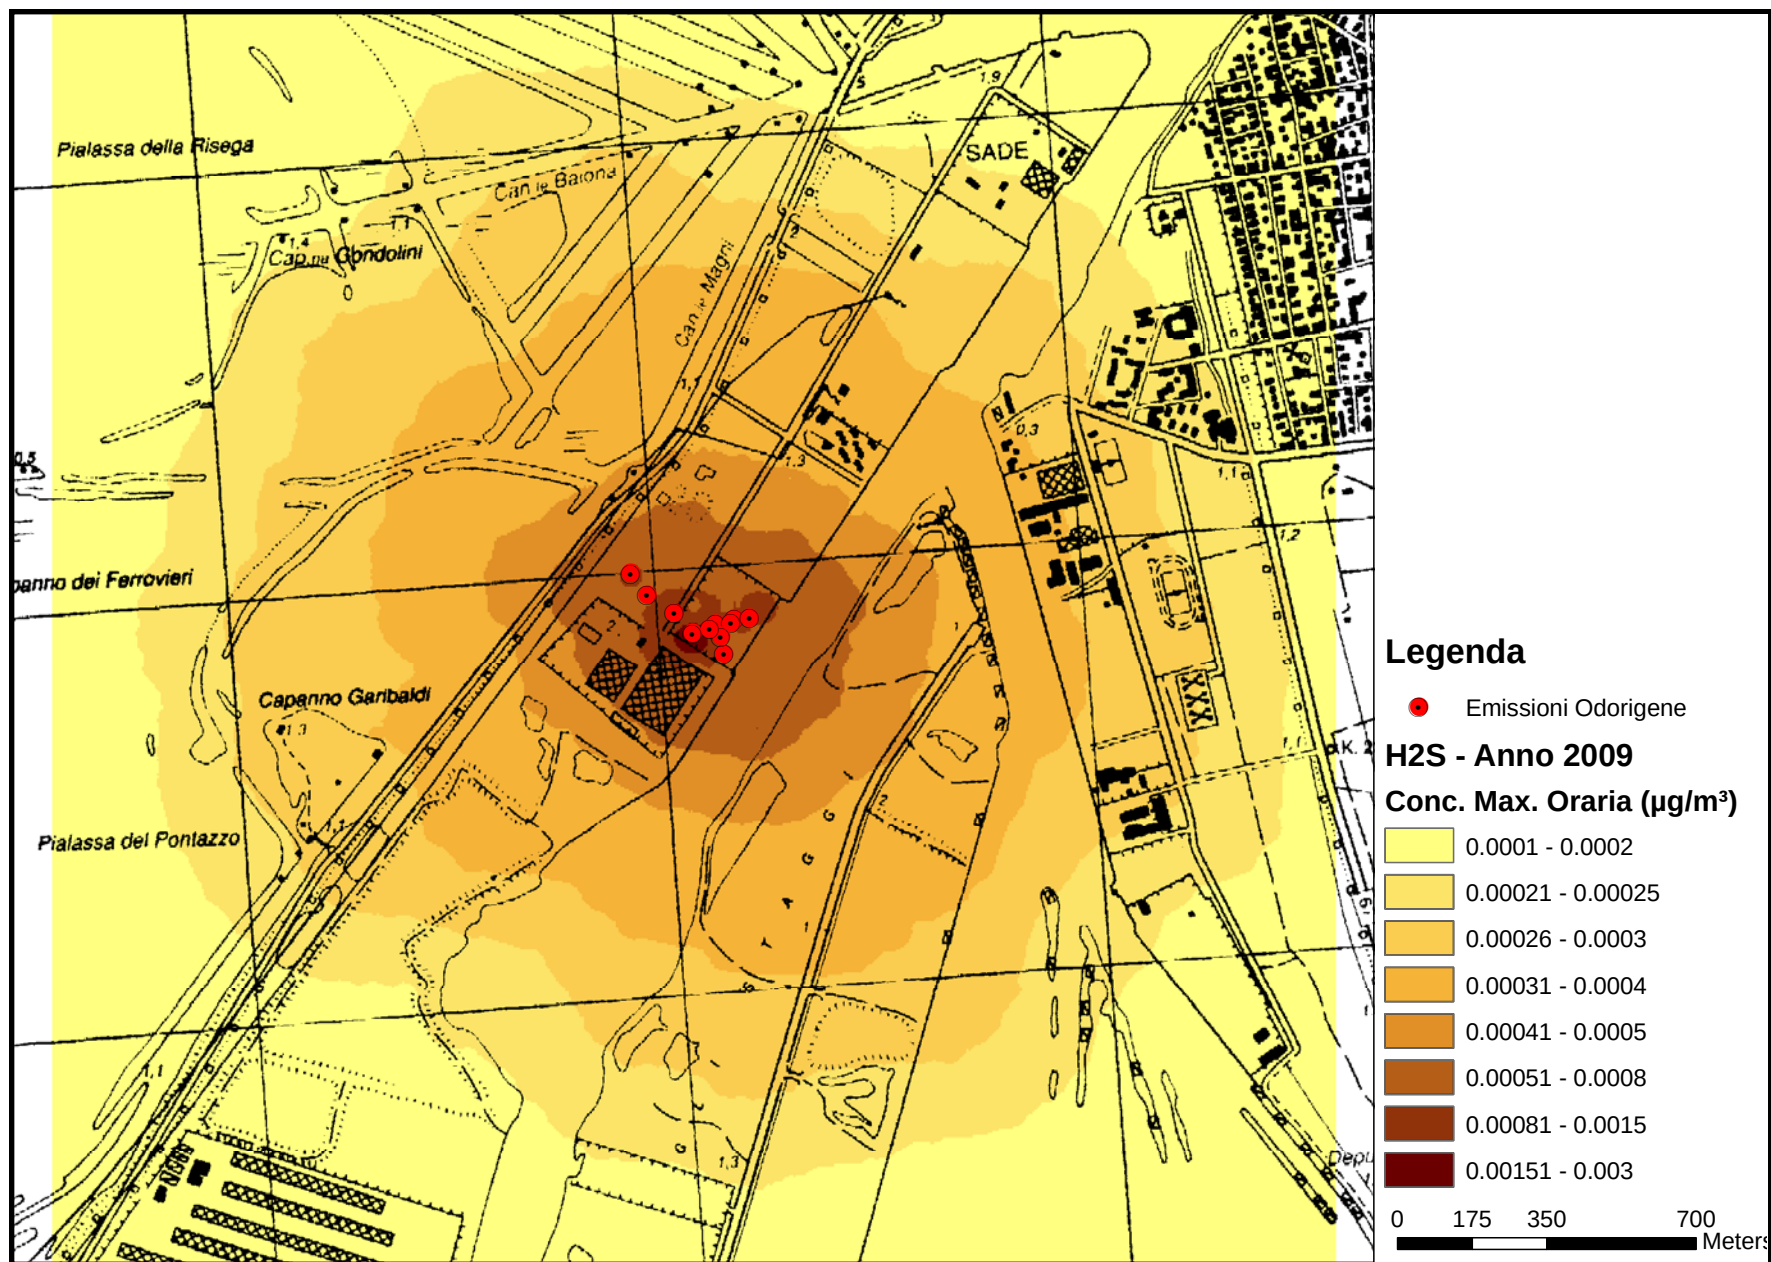


Mappa 4- Concentrazione massima su media oraria – CALPUFF – H₂S – Anno 2009

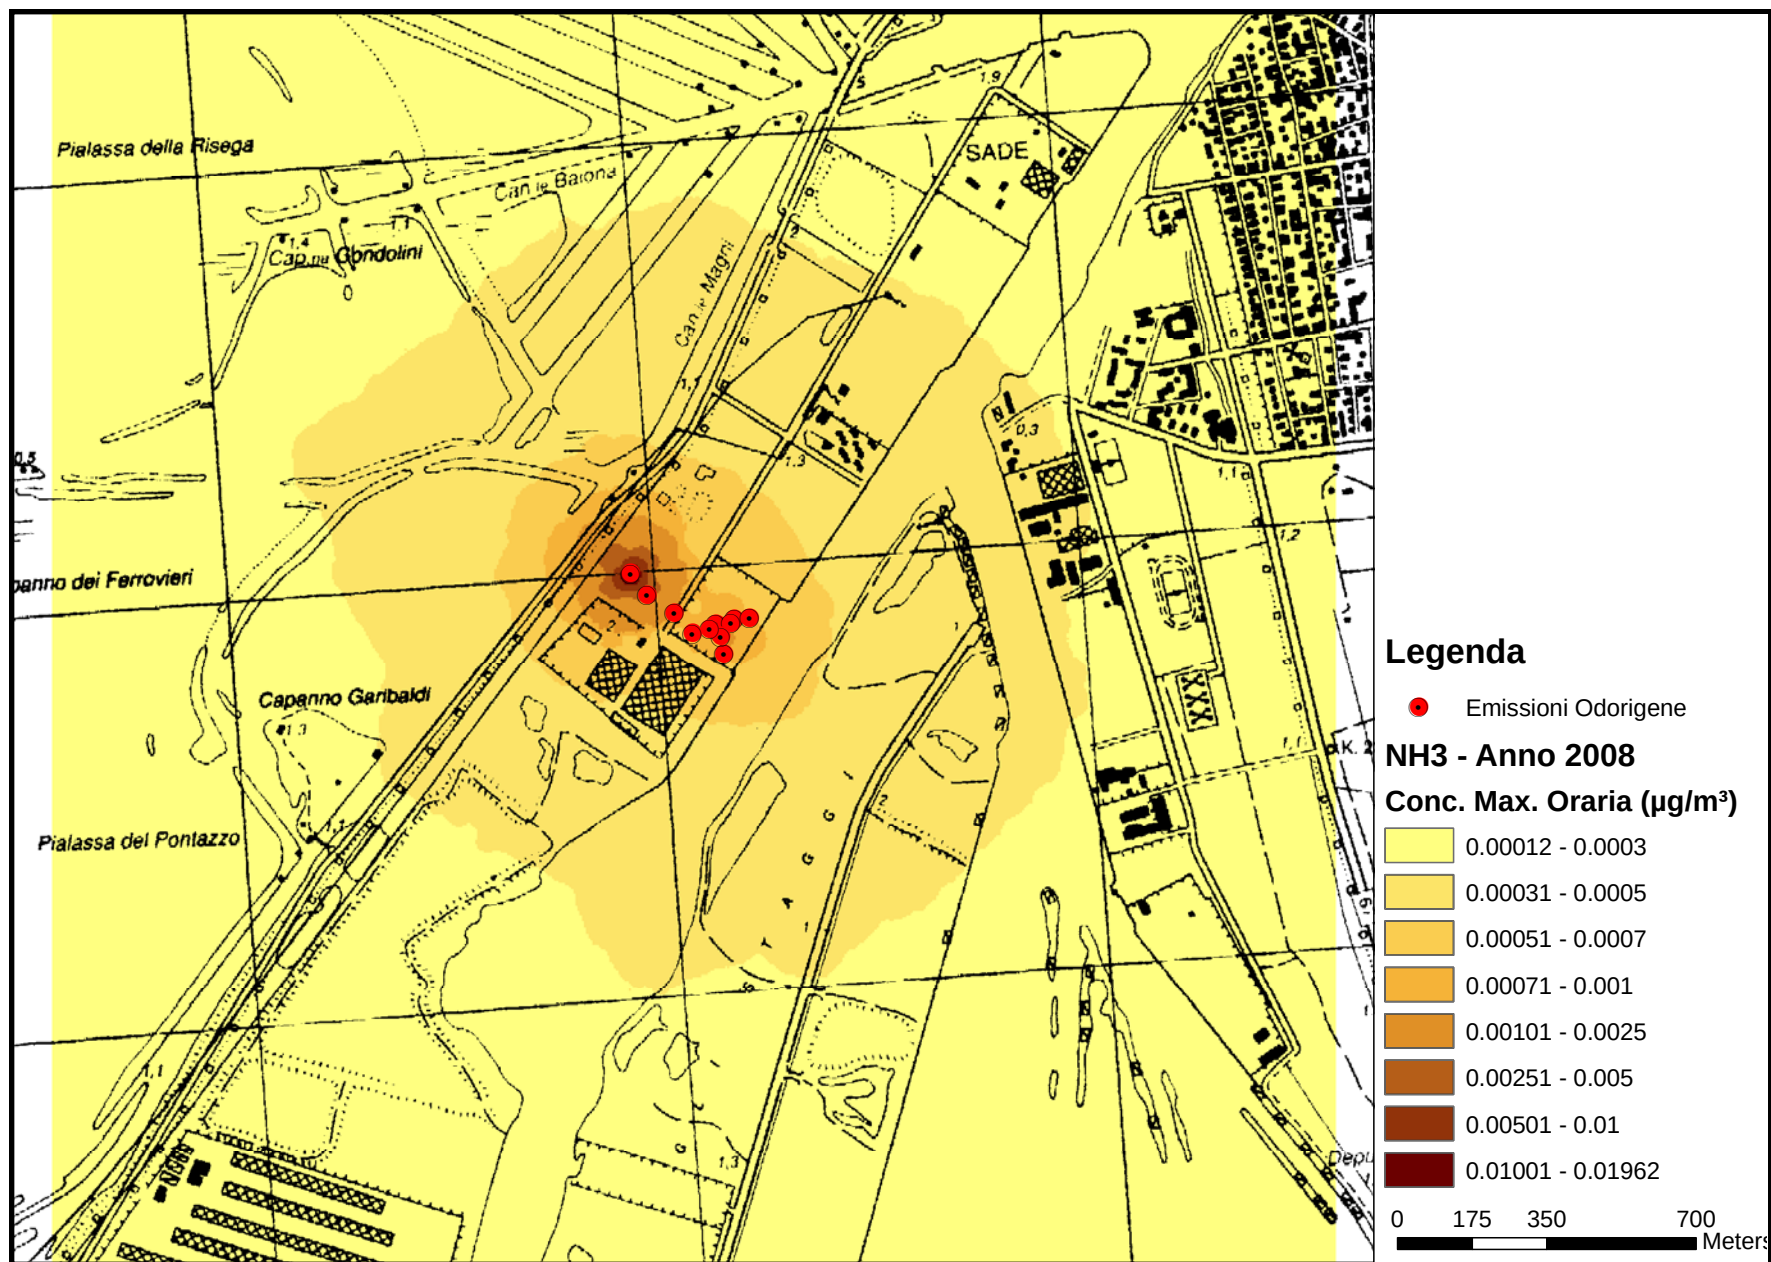


Mappa 5- Concentrazione massima su media oraria – CALPUFF – NH₃ – Anno 2008

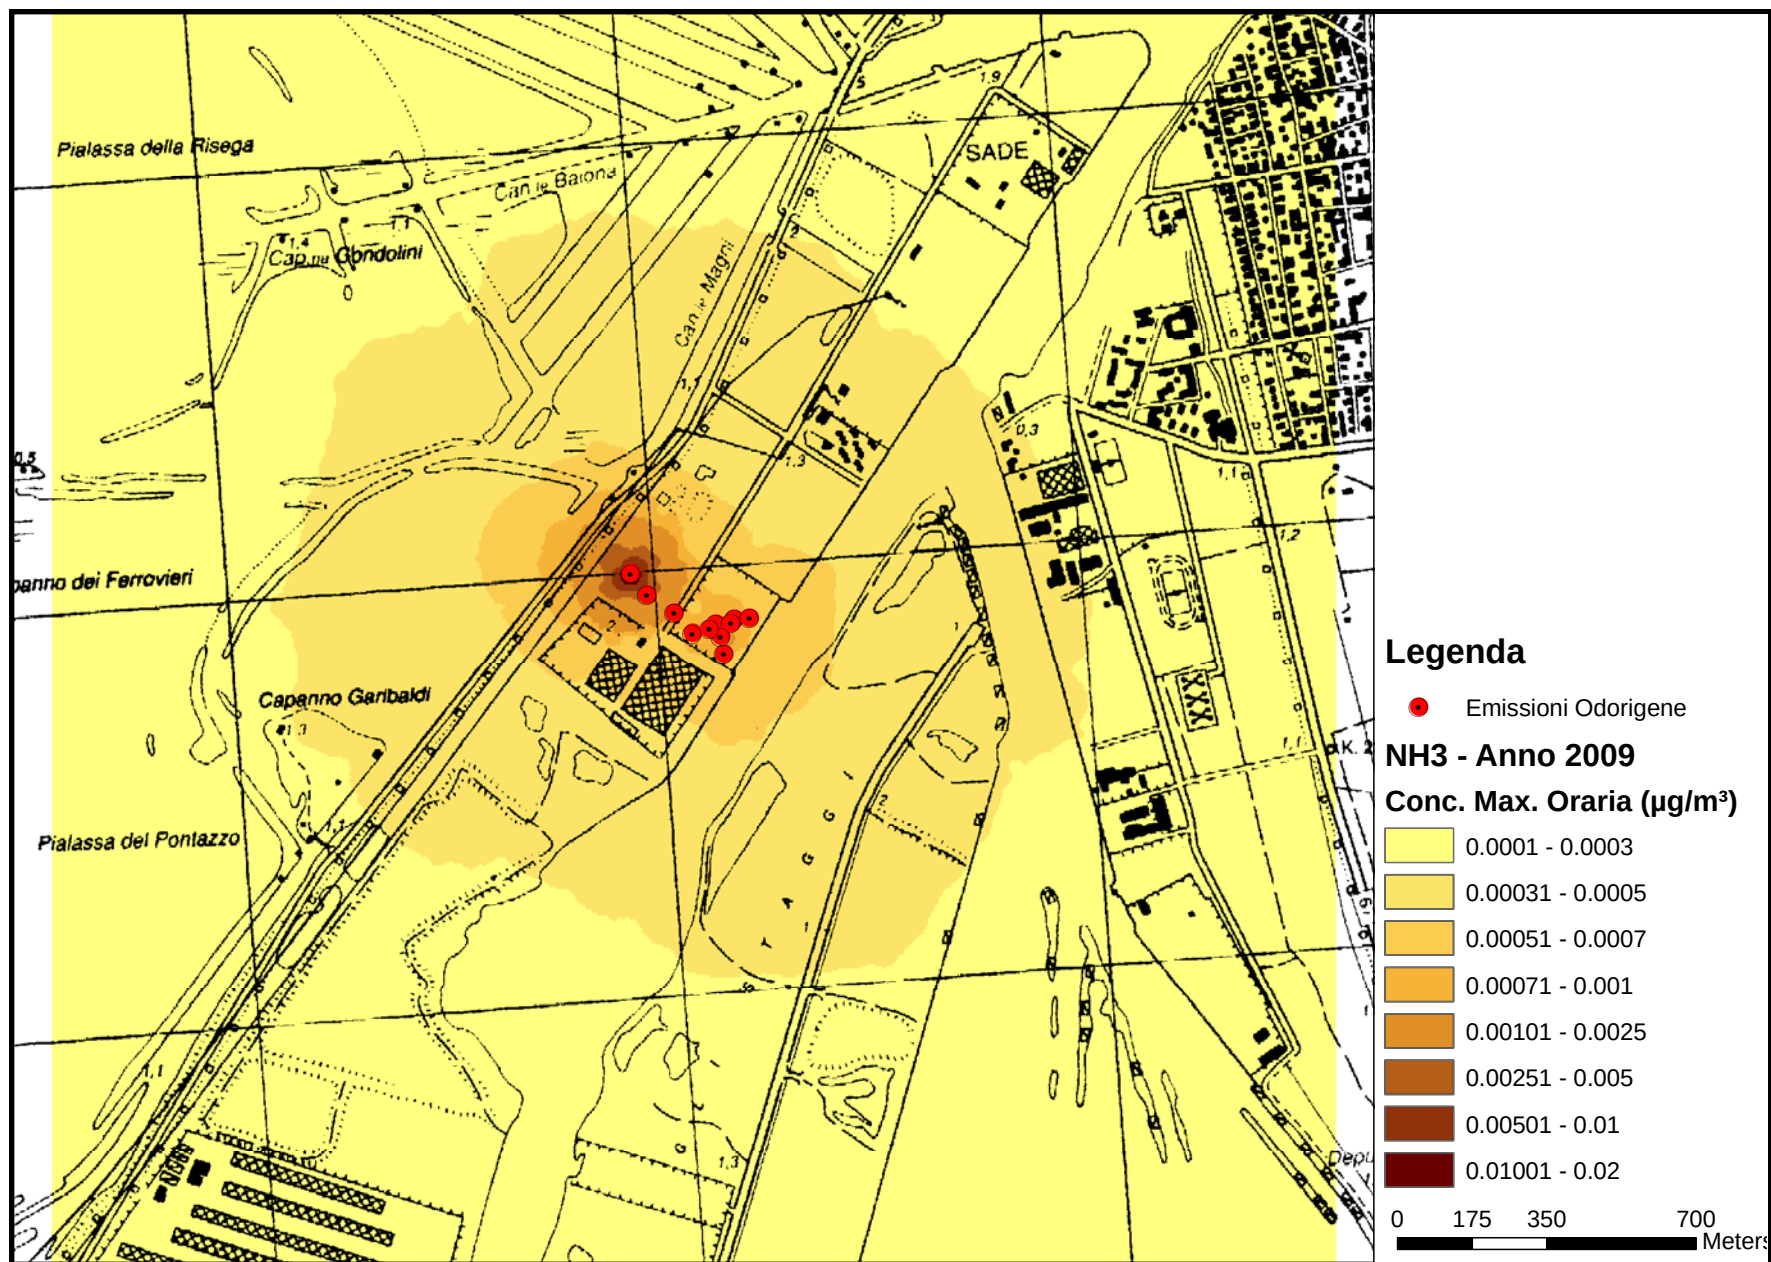


Mappa 6- Concentrazione massima su media oraria – CALPUFF – NH_3 – Anno 2009

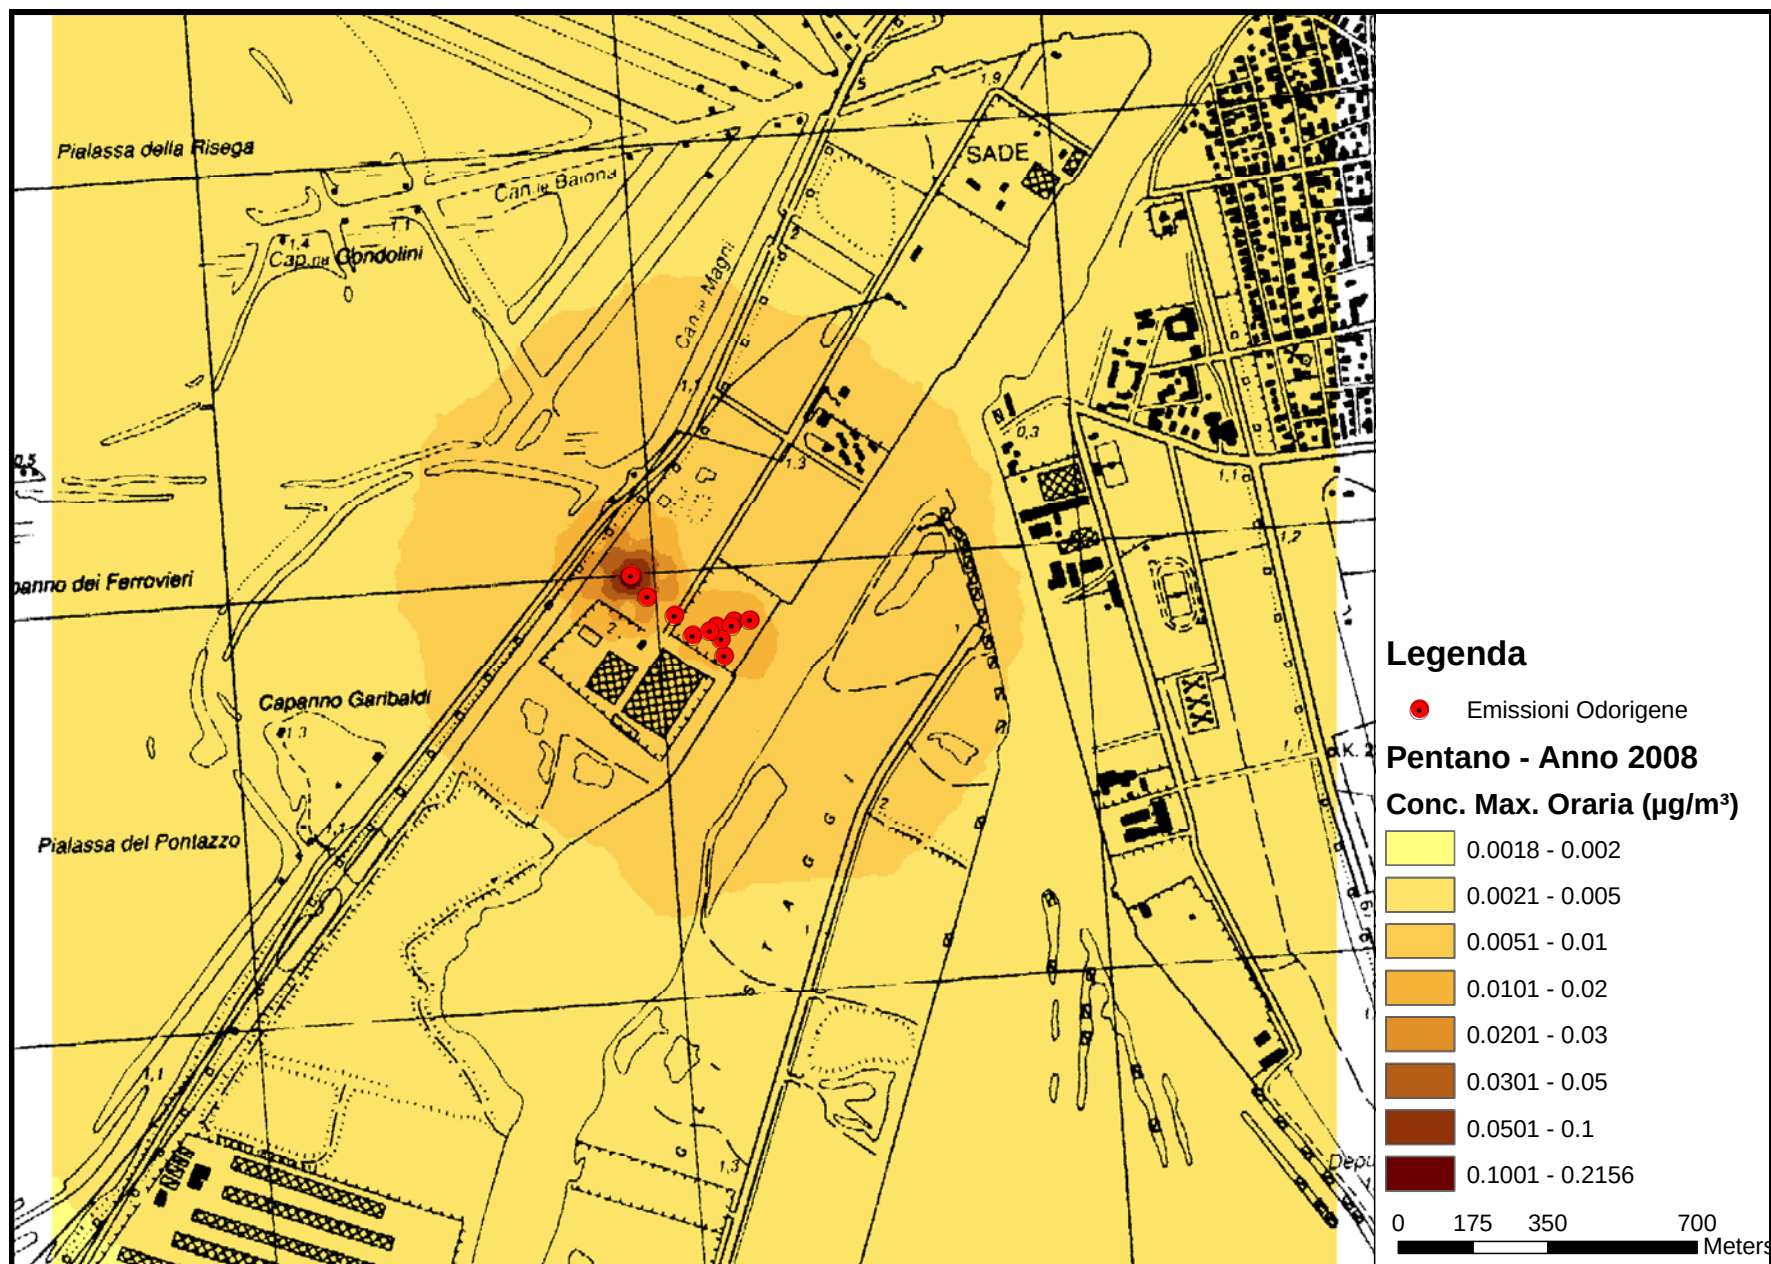


Mappa 7- Concentrazione massima su media oraria – CALPUFF – PENTANO – Anno 2008

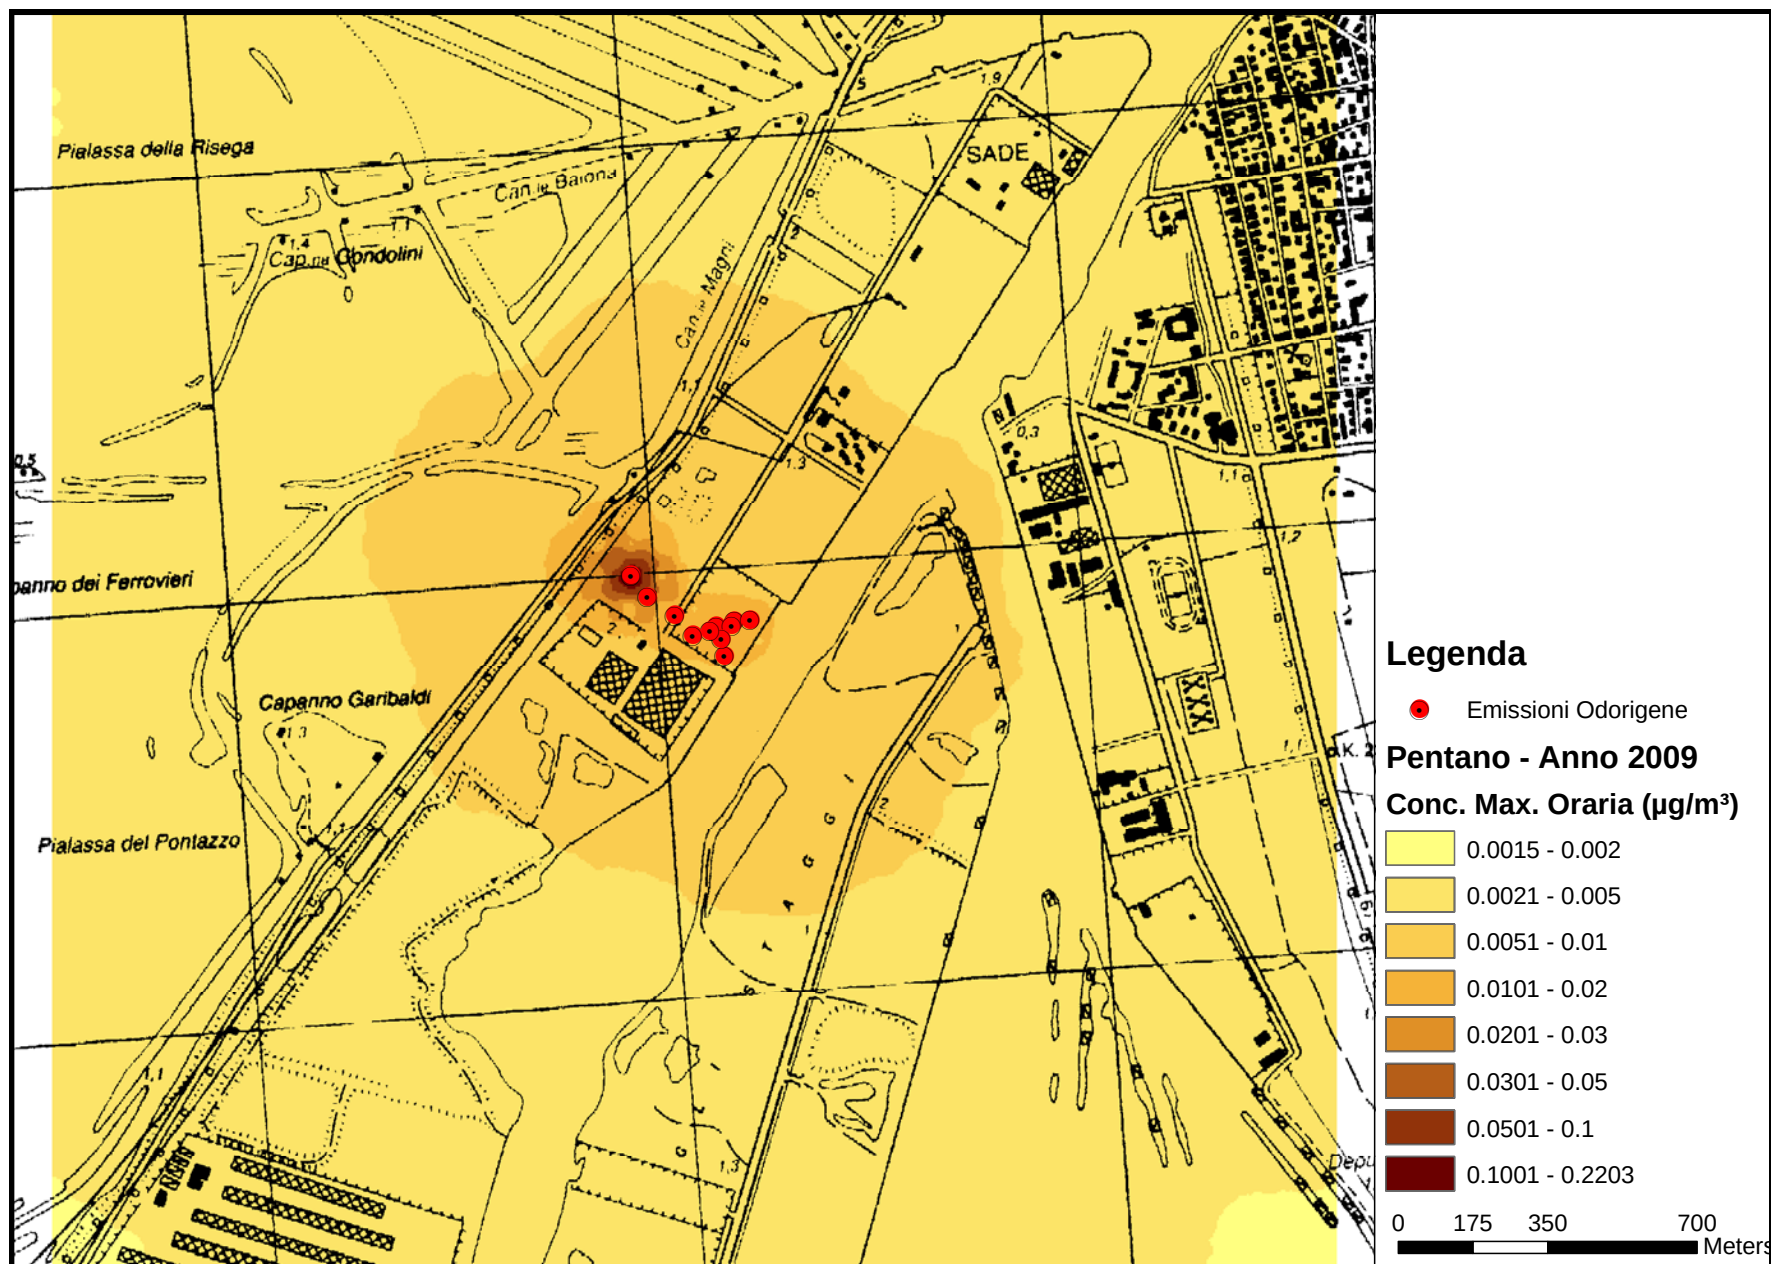


Mappa 8- Concentrazione massima su media oraria – CALPUFF – PENTANO – Anno 2009

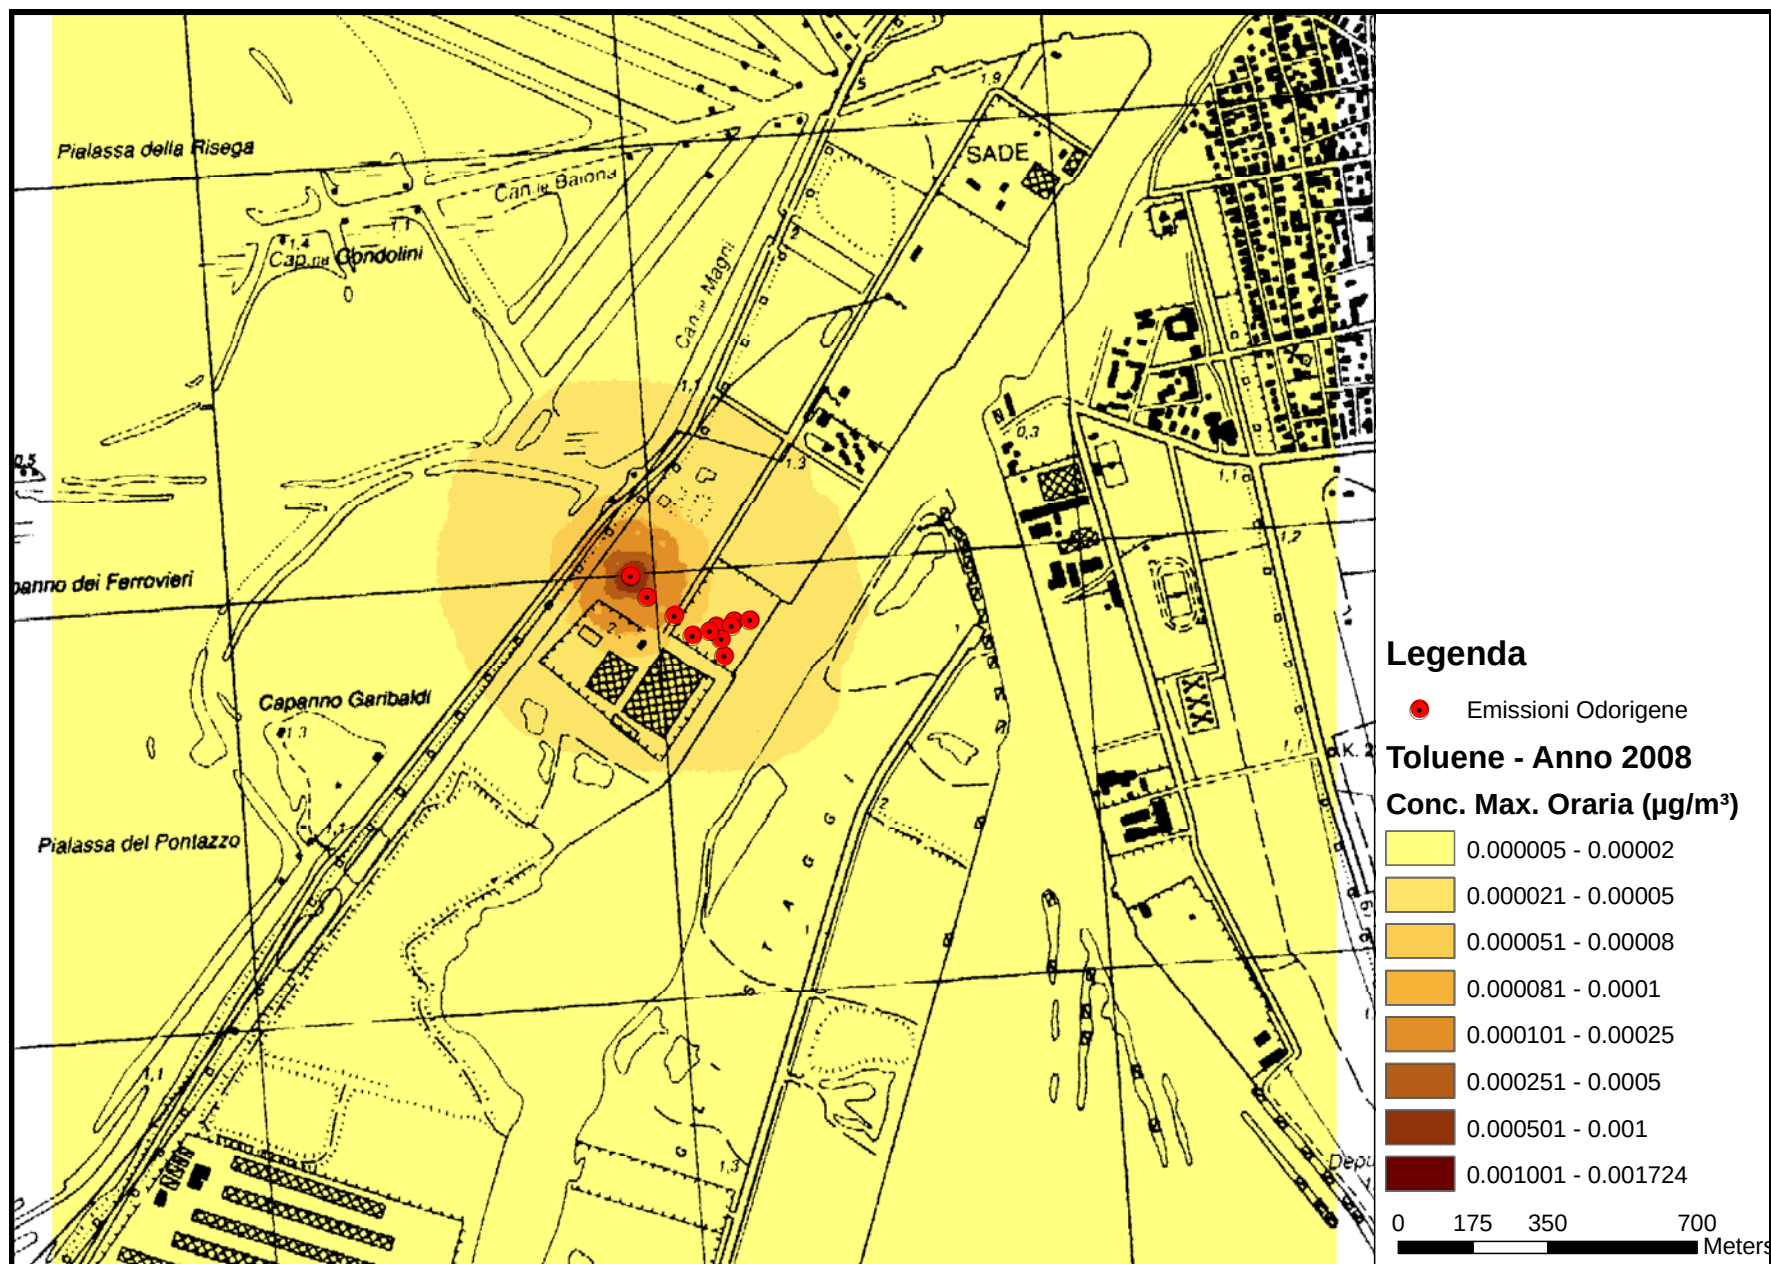


Mappa 9- Concentrazione massima su media oraria – CALPUFF – TOLUENE – Anno 2008

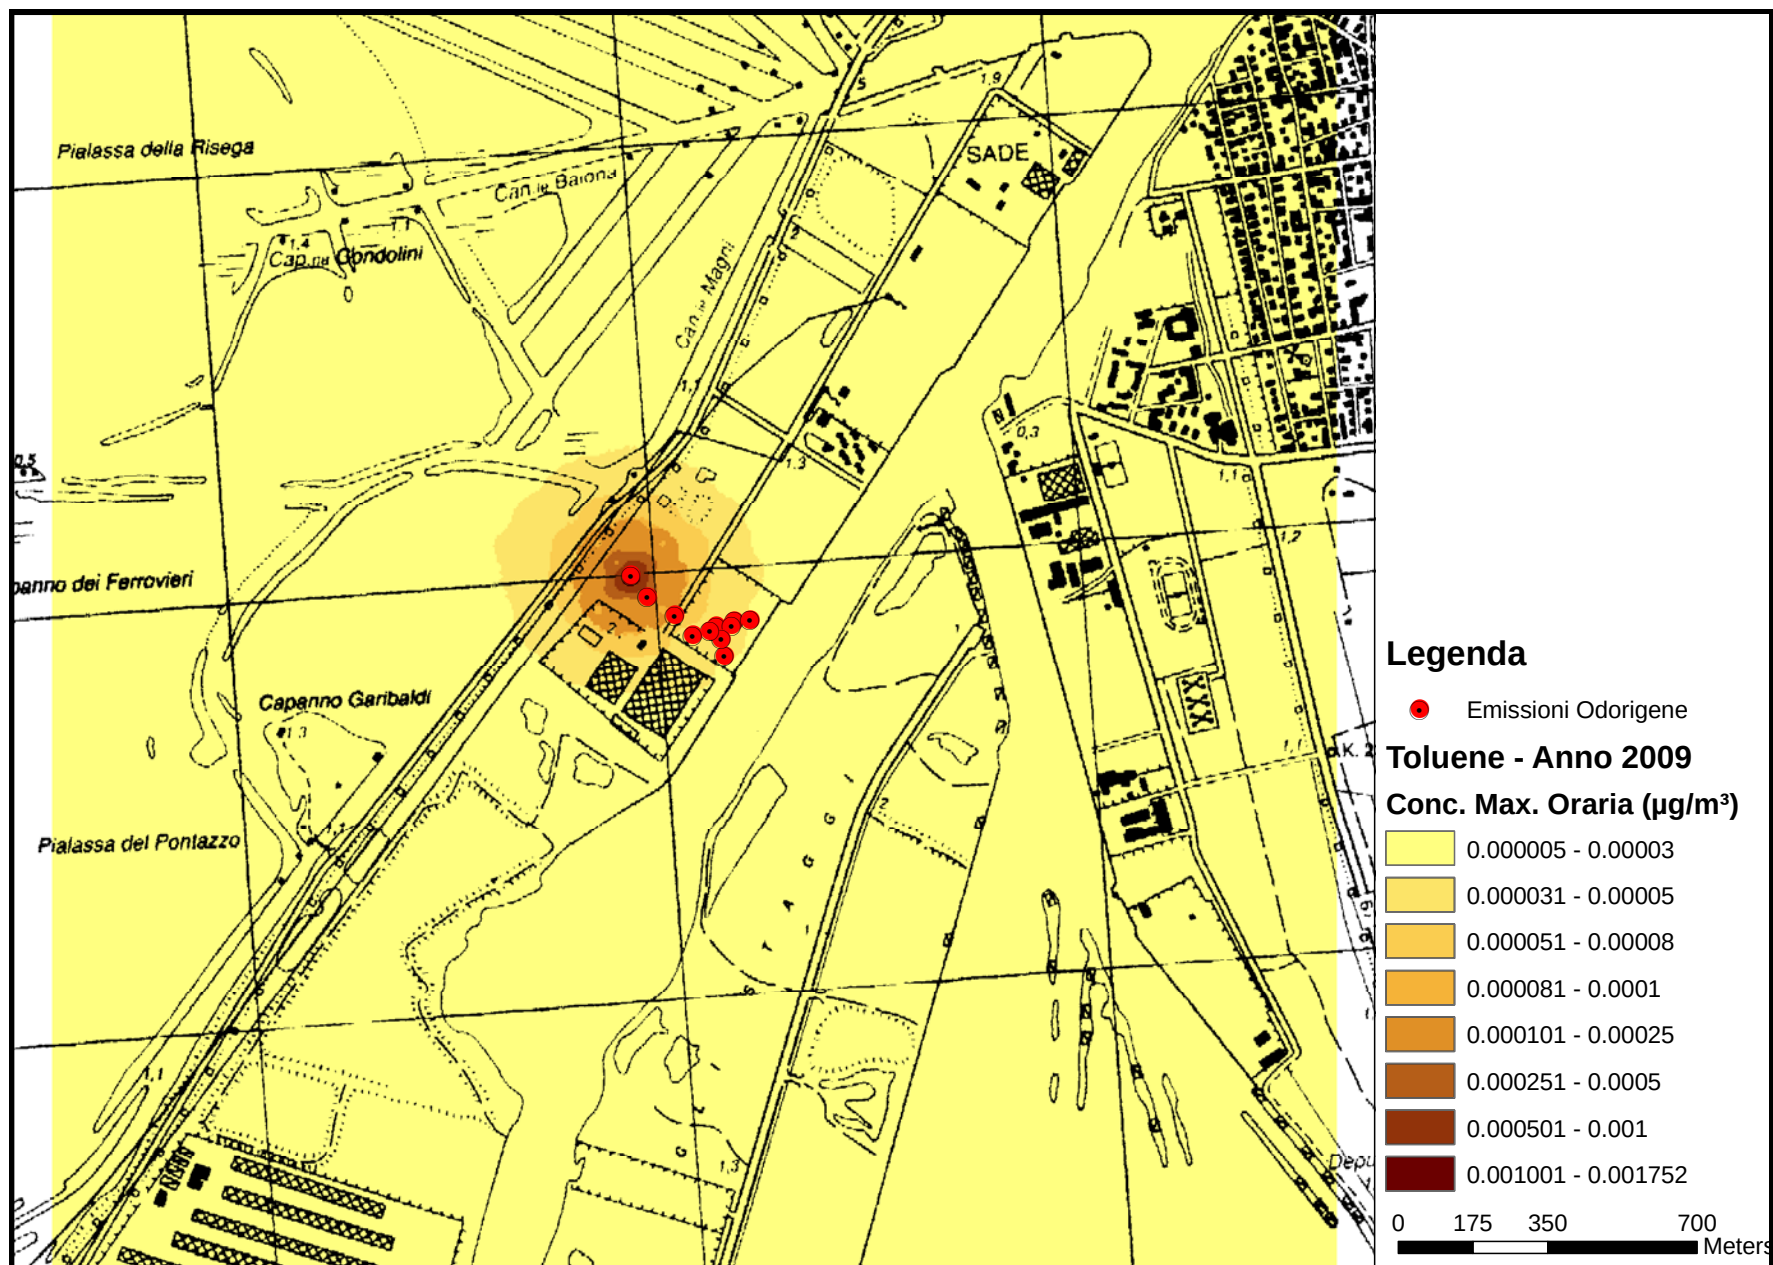

Mappa 10- Concentrazione massima su media oraria – CALPUFF – TOLUENE – Anno 2009

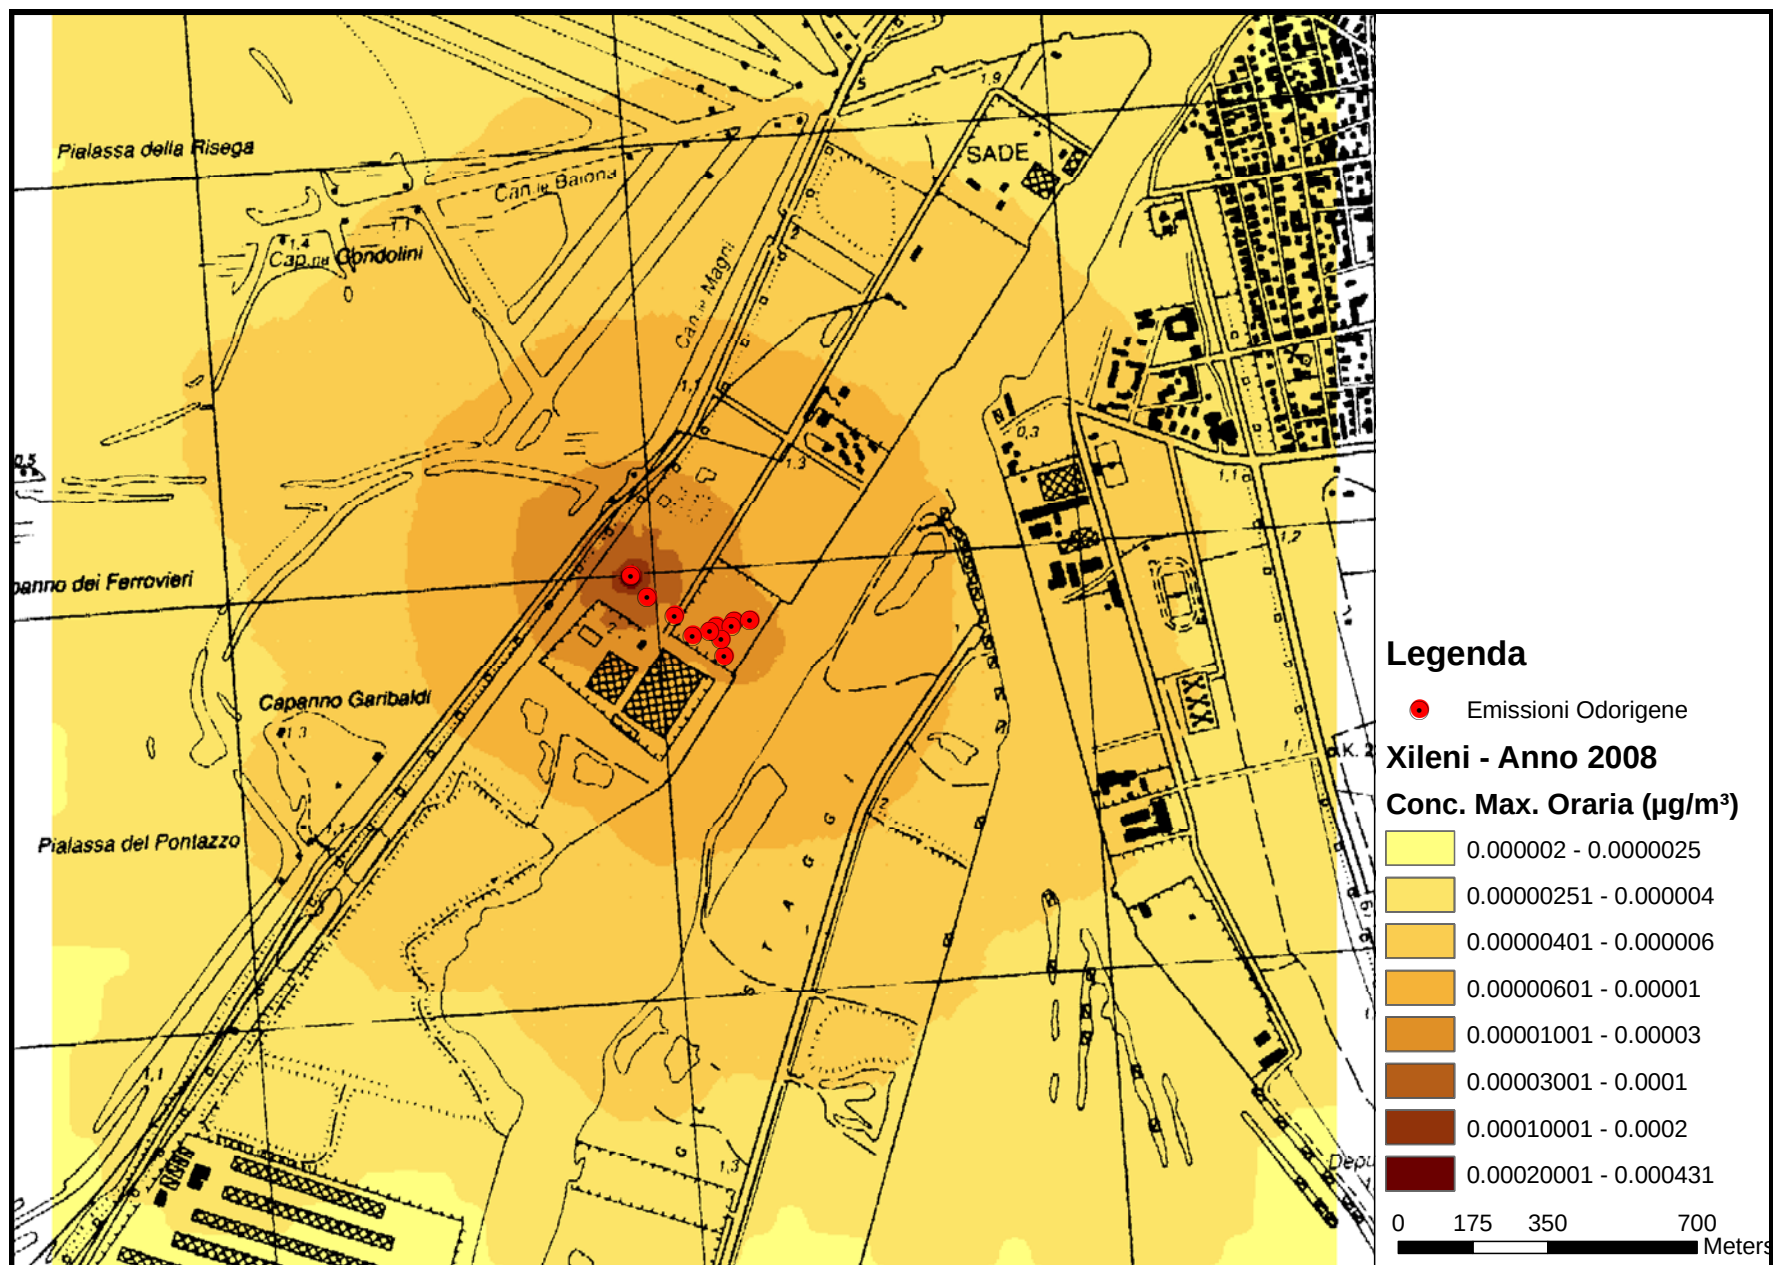

Mappa 11- Concentrazione massima su media oraria – CALPUFF – XILENI – Anno 2008

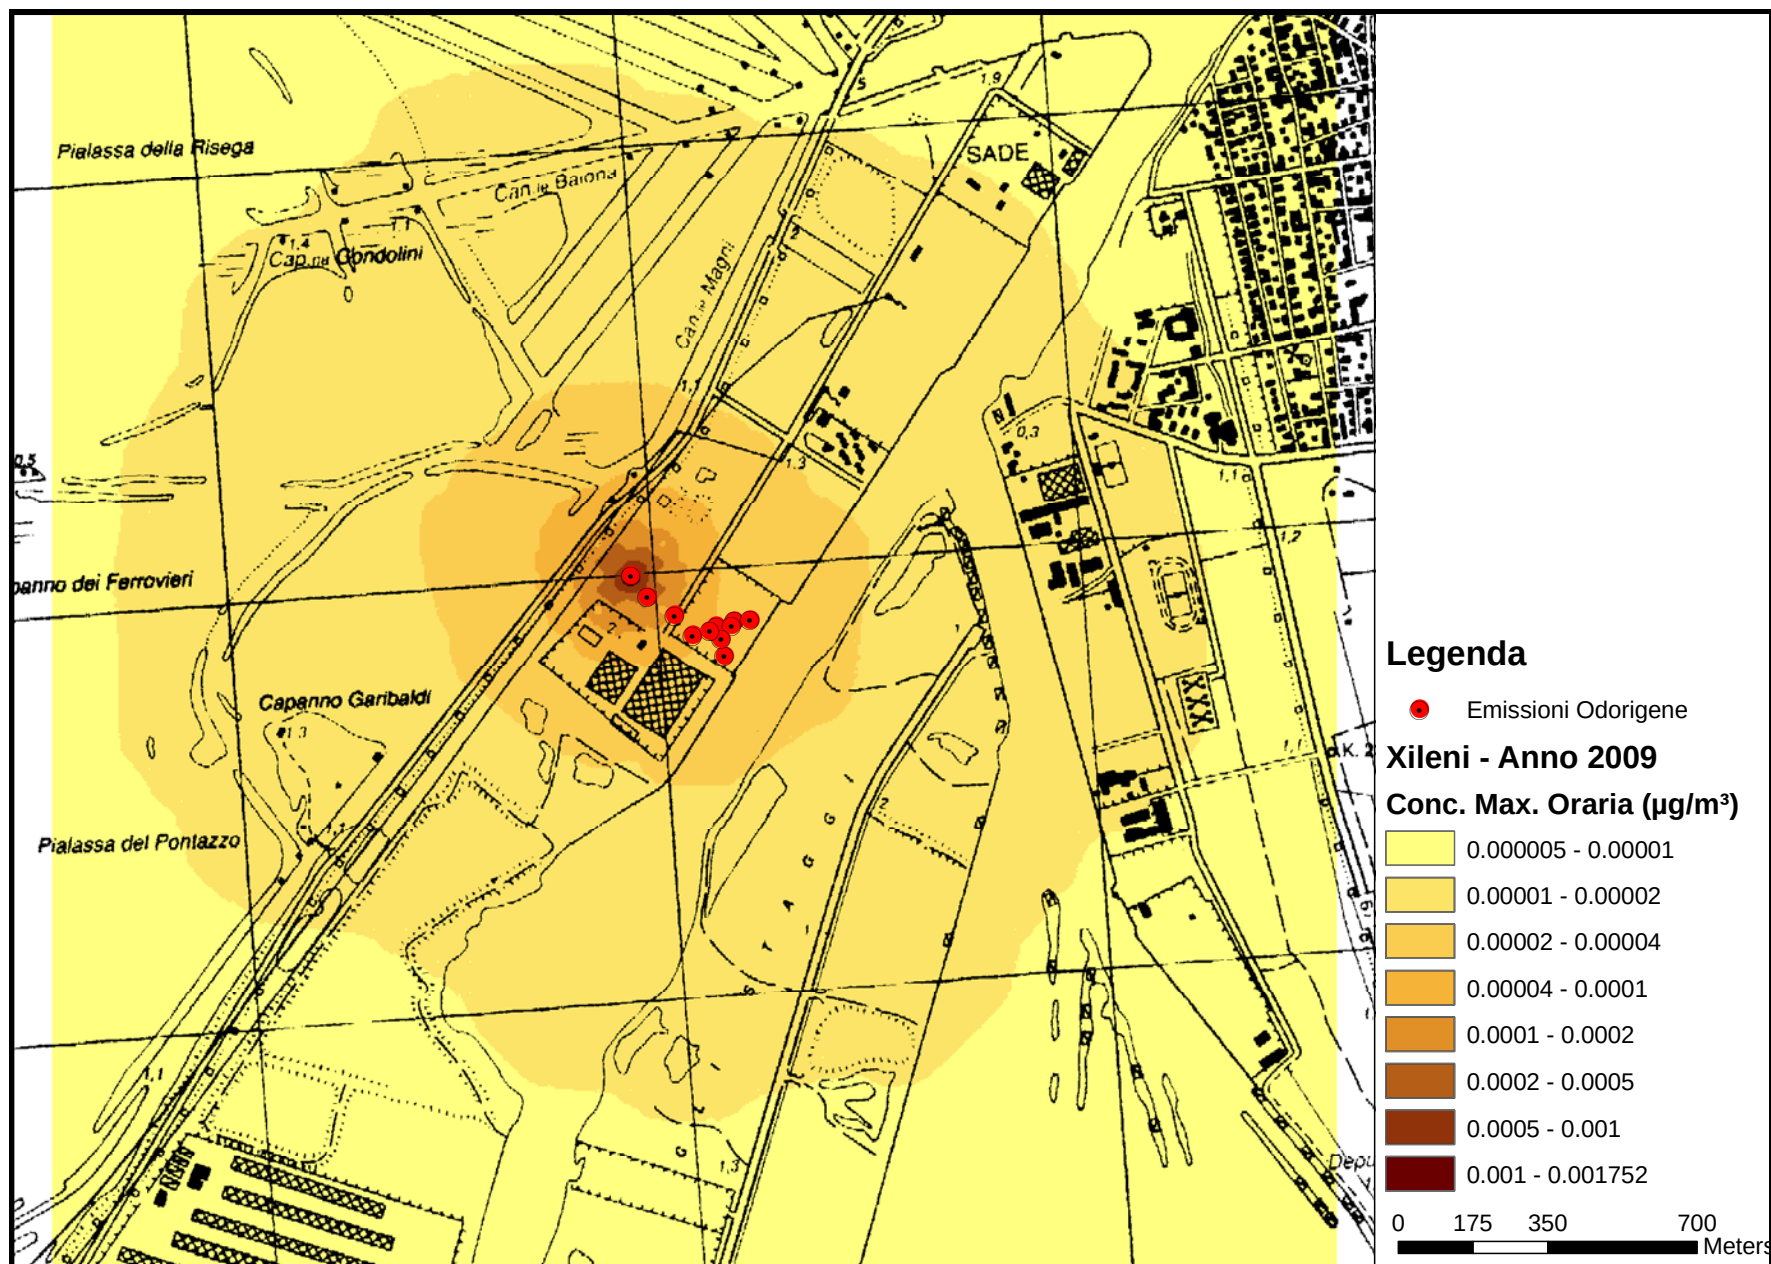

Mappa 12- Concentrazione massima su media oraria – CALPUFF – XILENI – Anno 2009