
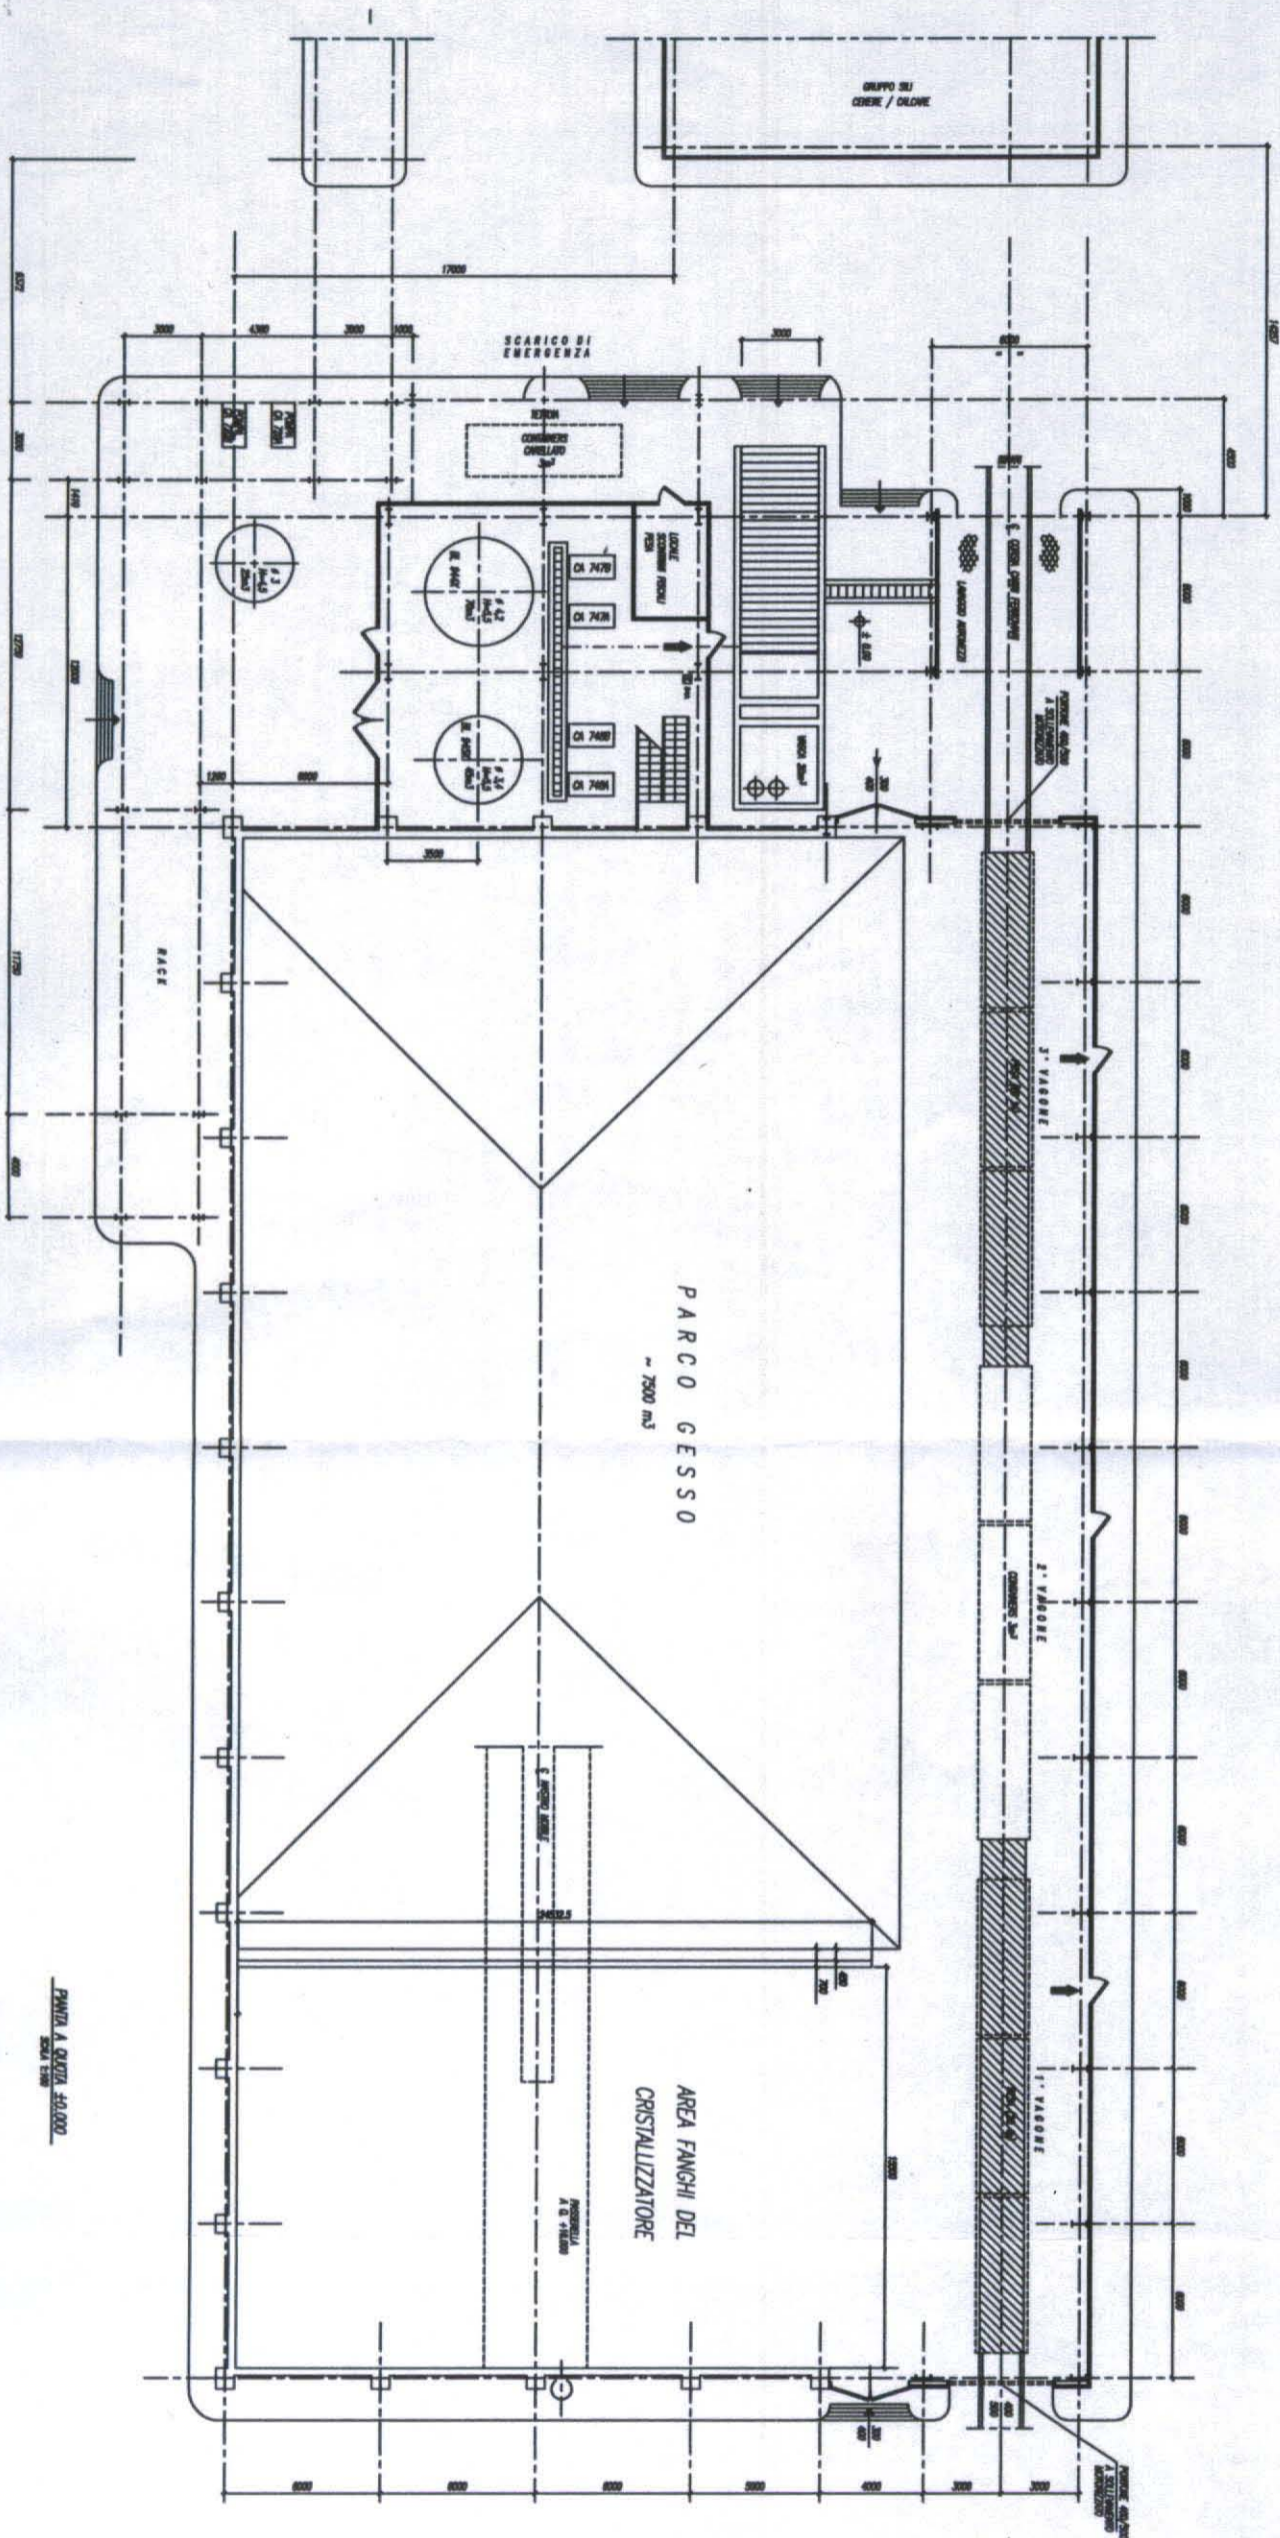


PIANTA CHIAVE

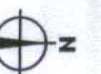

Scala 1:500


TITOLO	PROGETTO	REDAZIONE


LE QUOTE IN ESPANSIONE SONO RELATIVE  
LA QUOTA 0,00 DI RIFERIMENTO CORRISPONDE  
A METRI +4,500 S.L.M.L.

DESCRIZIONE	STATO
PROGETTO PRELIMINARE A. MONTAVALE	ELABORATO

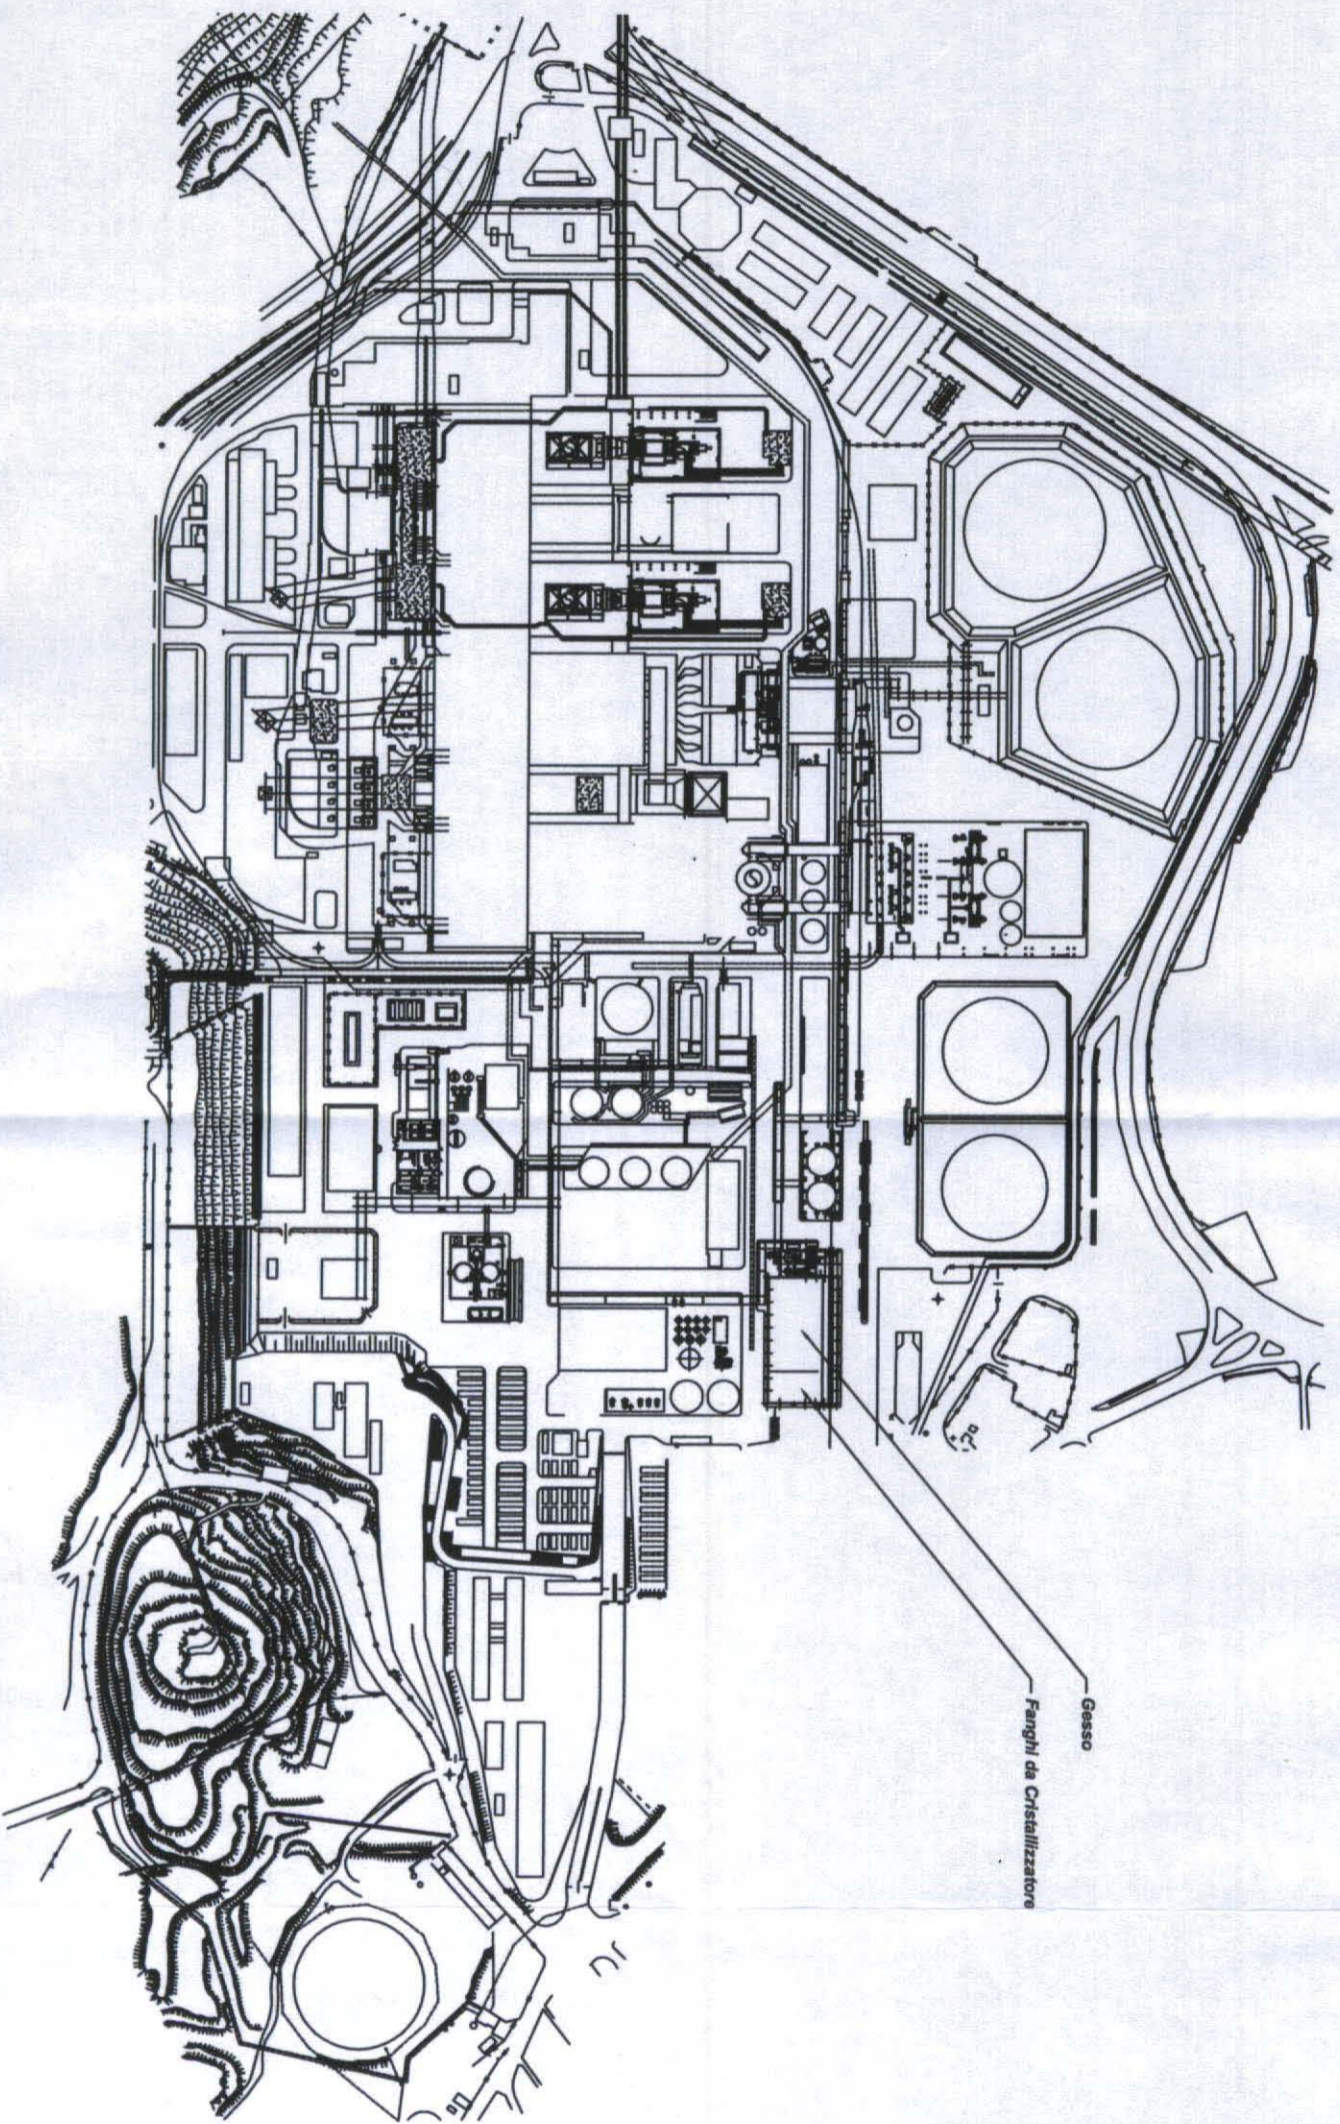

0	EMISSIONE								
REV.	DESCRIZIONE	FERRARI	ESSE.	CONTR.	APP.	DATA			
 <b>Enel</b> Produzione S.p.A. Centrale della Spezia		TITOLO: Area di deposito e stoccaggio rifiuti Archivio Ambientale FANGHI SEC							

ACQUISIZIONE ESEGUITA CON AUTOCAD NON MODIFICARE A MANO