


ALLEGATO B

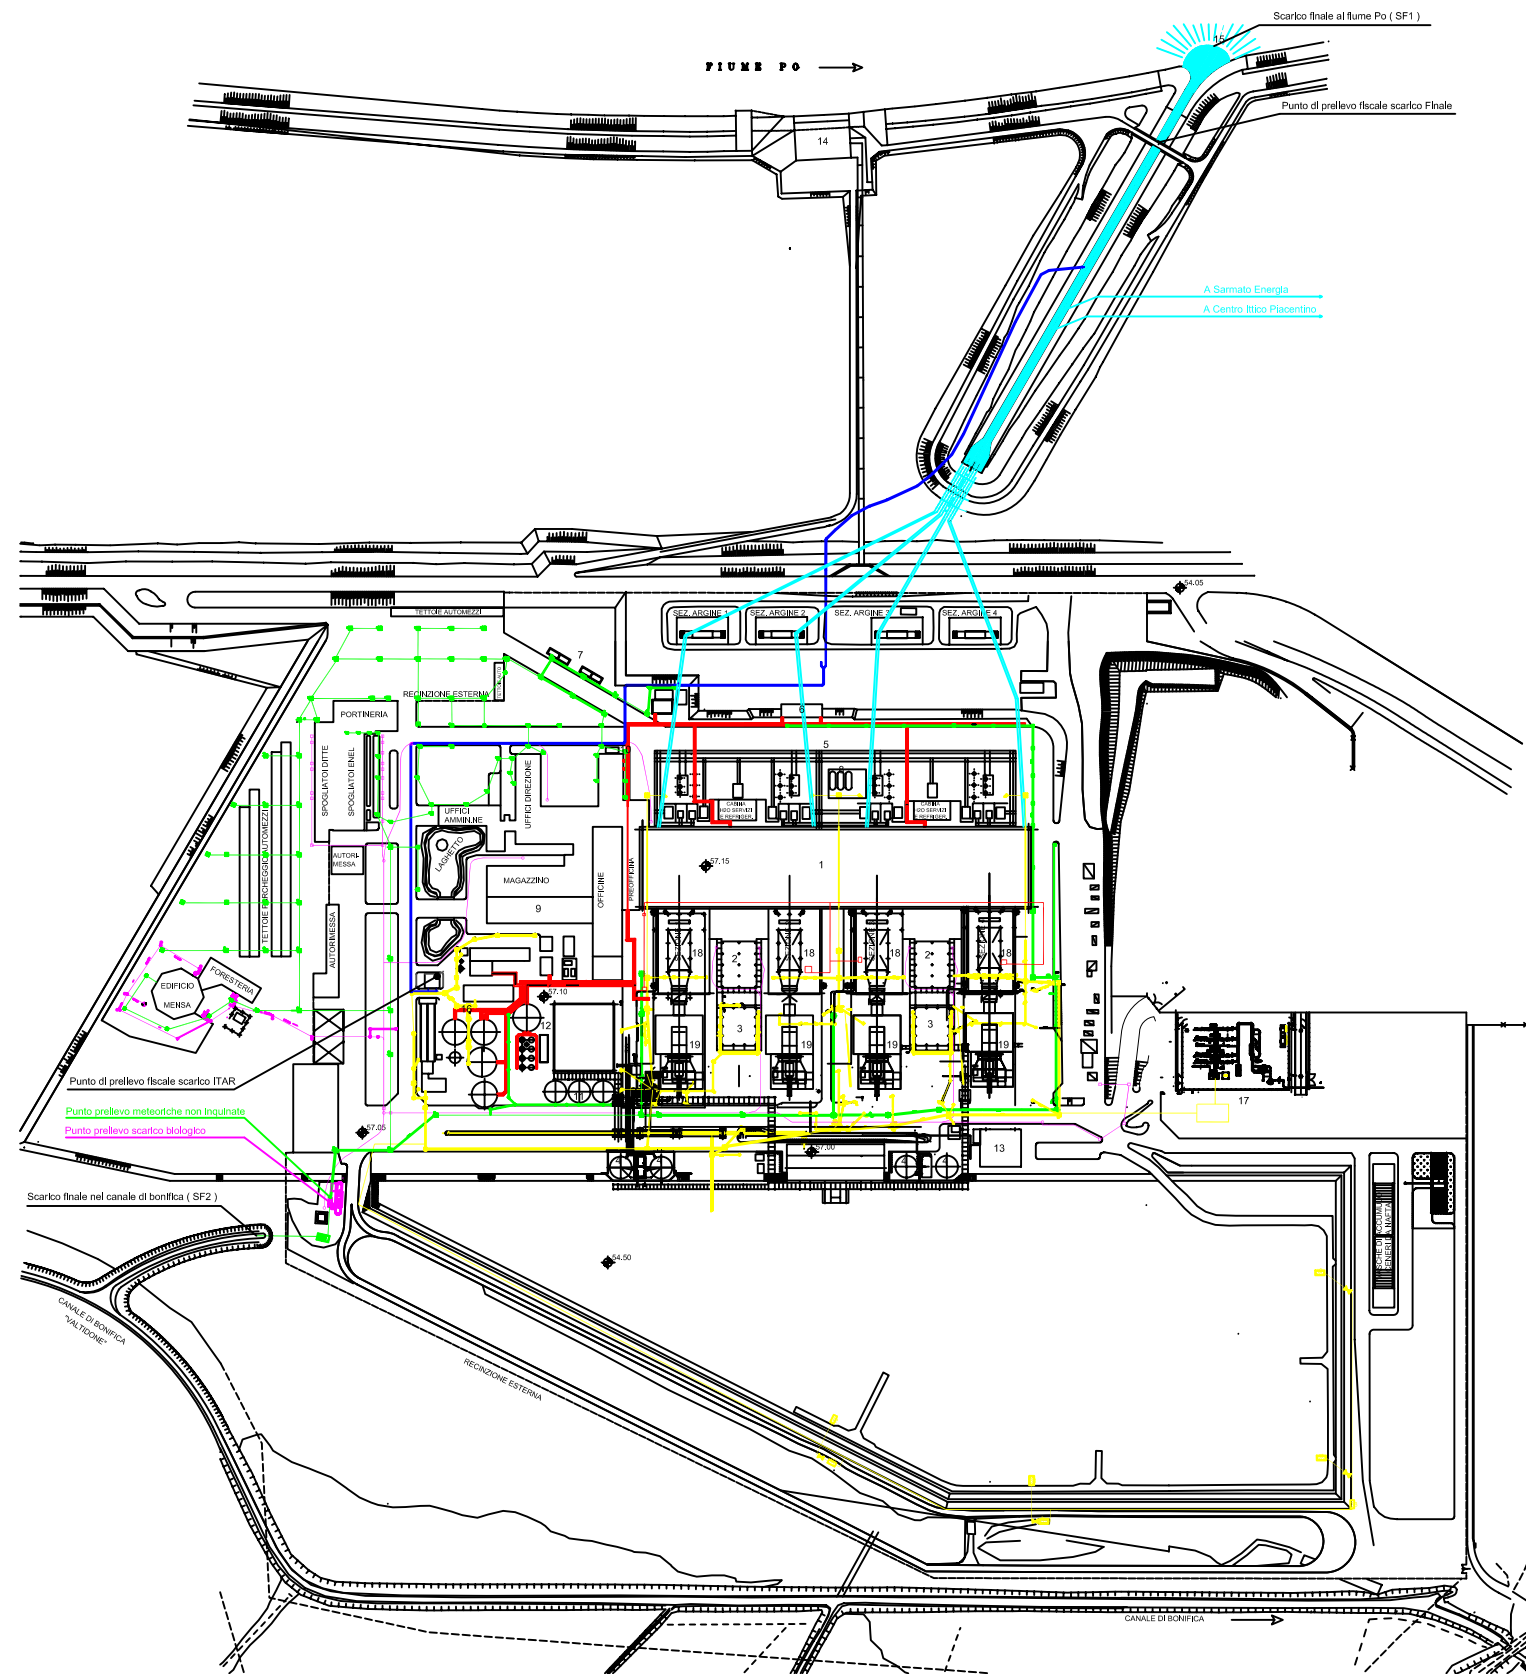

- ACQUE ACIDE / ALCALINE
- ACQUE INDUSTRIALI E METEORICHE INQUINABILI DA OLI
- ACQUE METEORICHE NON INQUINABILI
- ACQUE SANITARIE E DOMESTICHE
- ACQUE TRATTATE DA ITAR
- ACQUE RAFFREDDAM, CONDENSATORI

B21 AMBIENTE IDRICO - RETI FOGNARIE E SCARICHI



LE QUOTE DI QUOTAZIONE SONO ASSOLUTE E SI RIFERISCONO ALLO 0.00 S.L.M.

Revisione 0	20/11/20	Emisione (ATA)	
Autore	Disegnato	Verificato	Controllato
Enel		CENTRALE DI LA CASSELLA	
IMPIANTO LA CASSELLA		17/12/20	
Scala 1:1000			