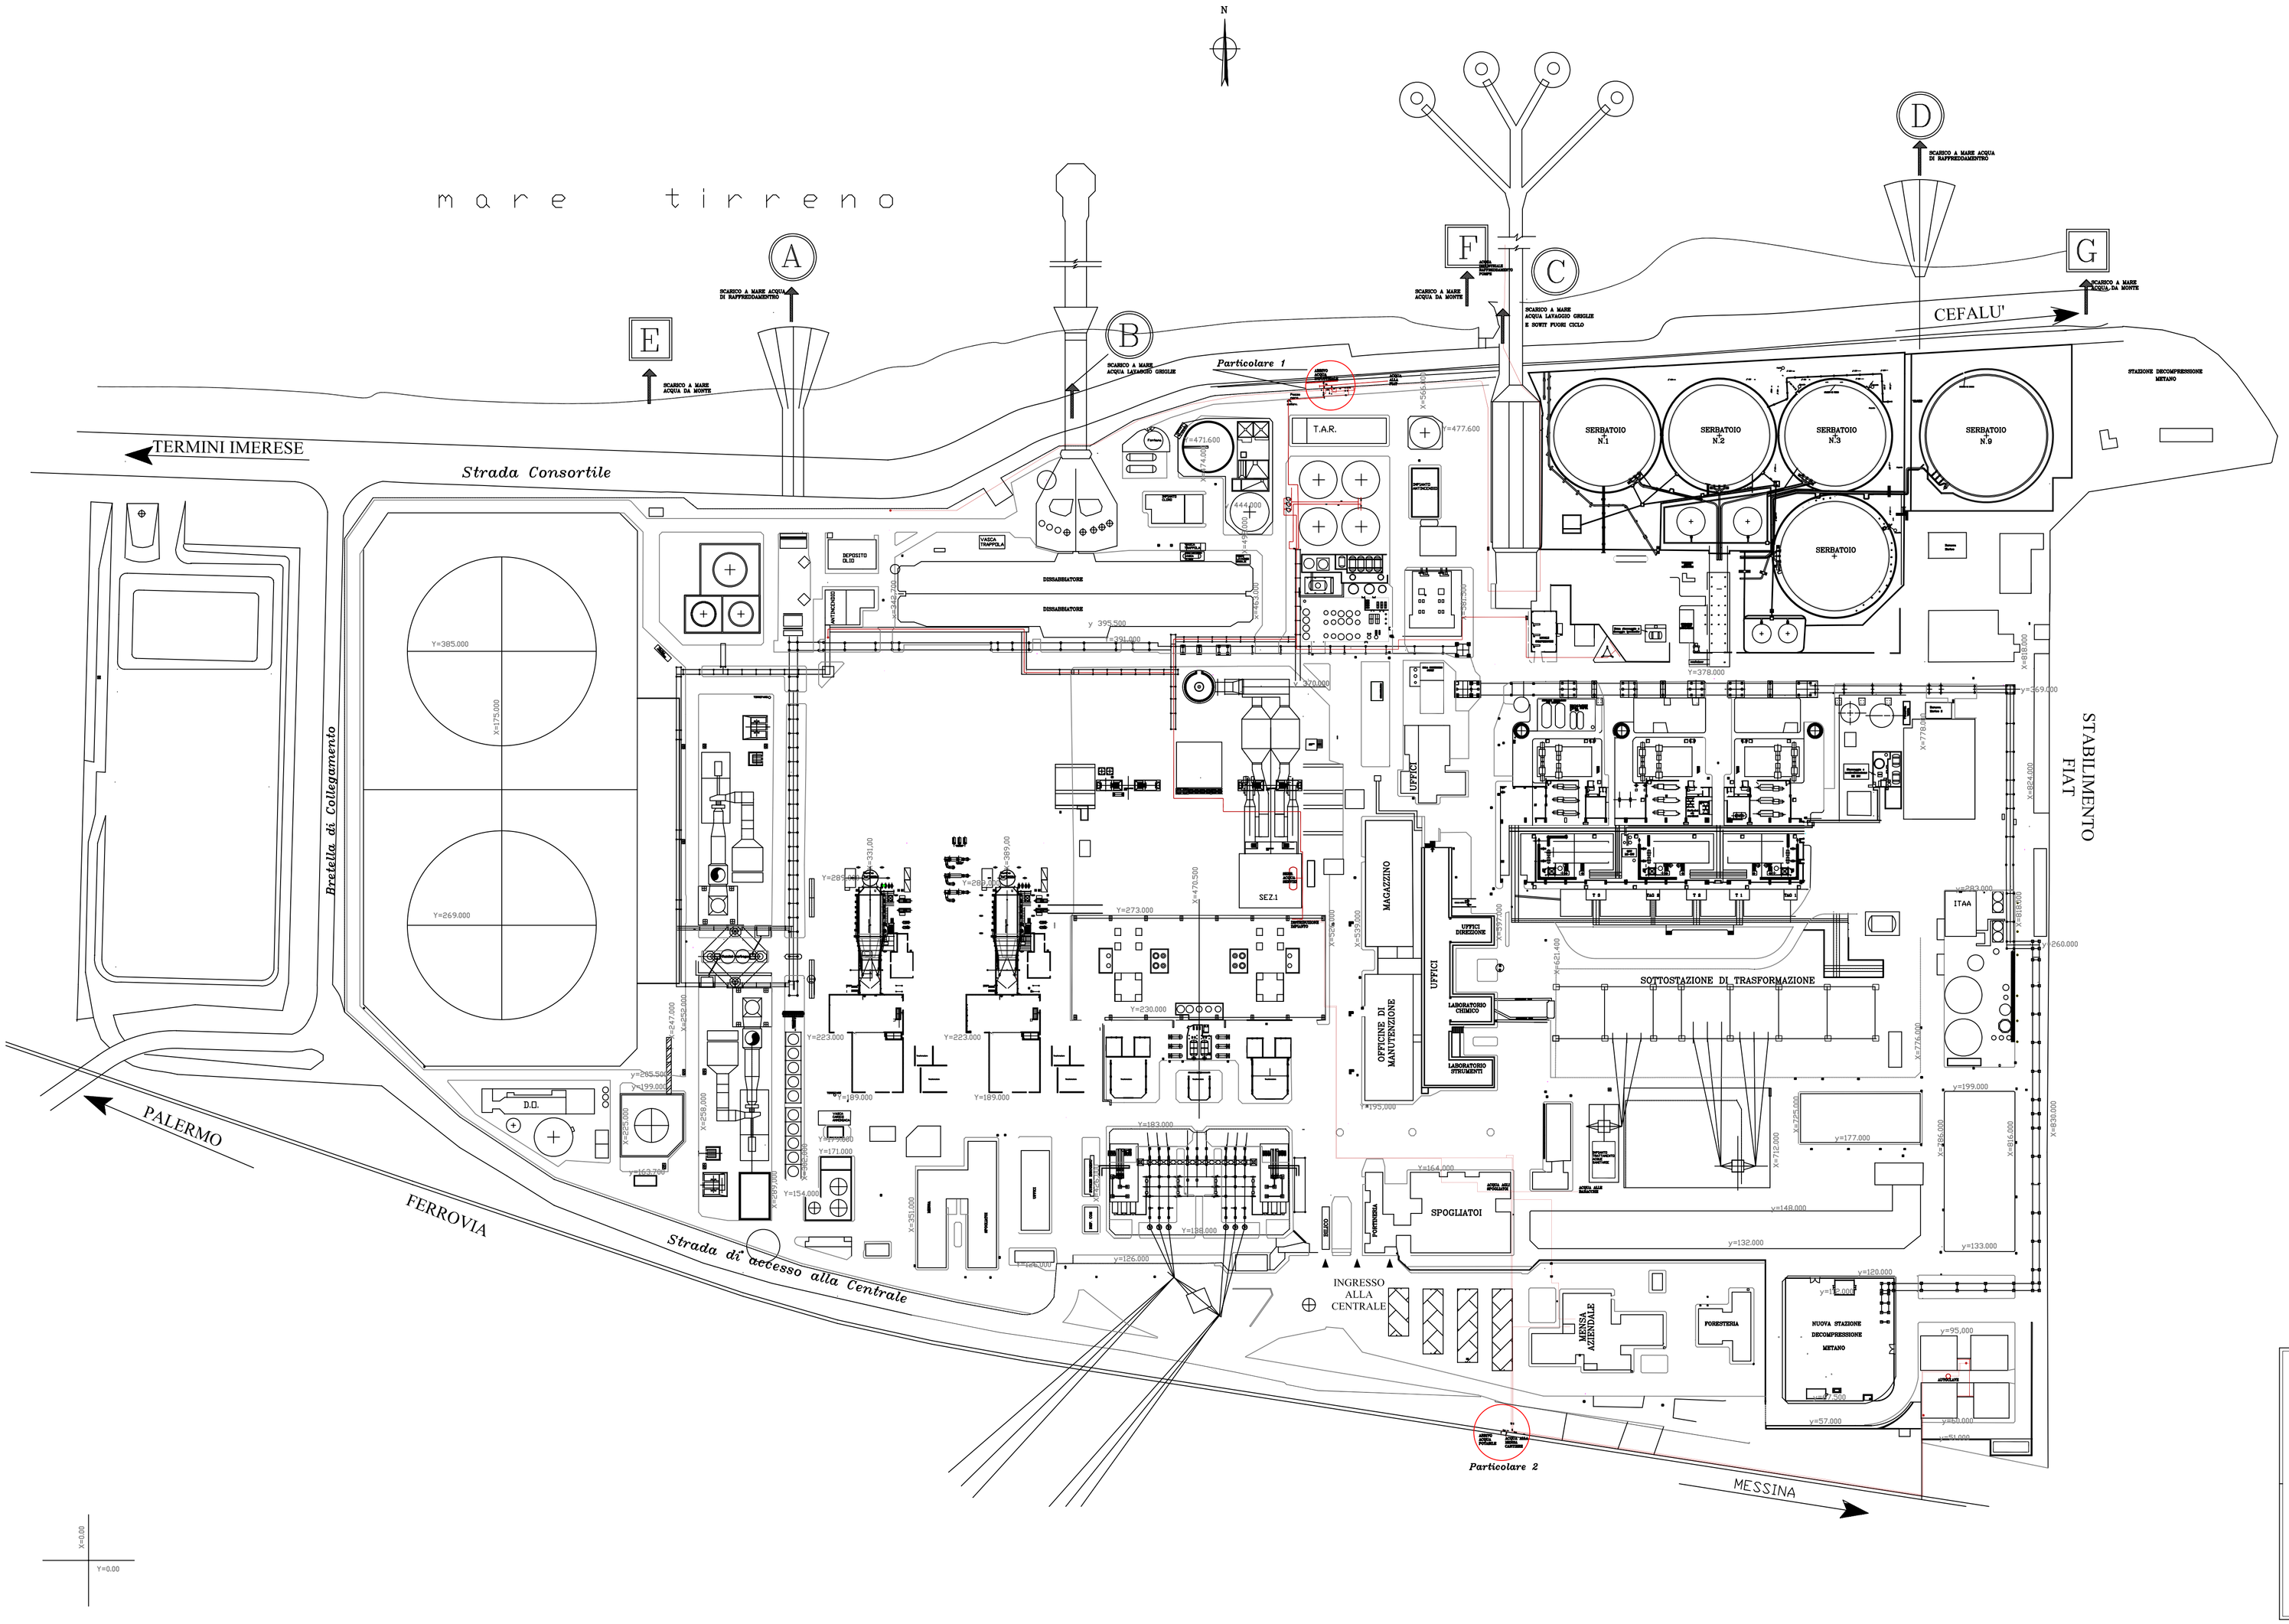

Scala 1/200

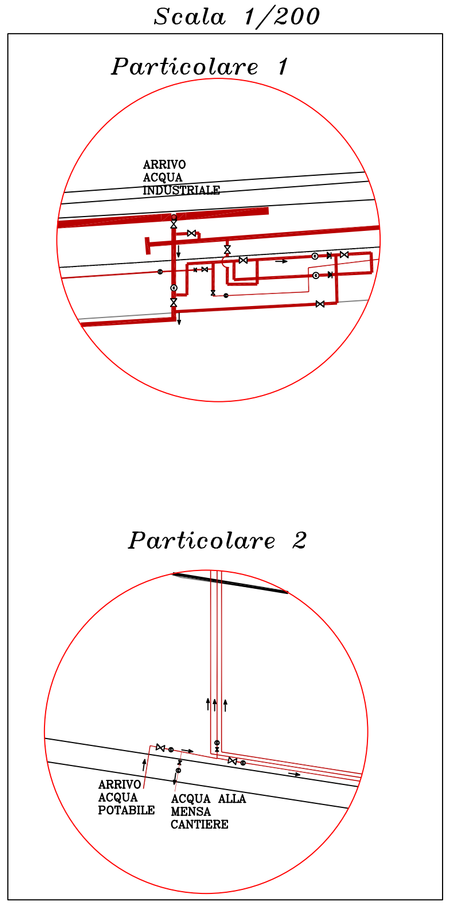

PUNTI DI SCARICO

CIRCUITO ACQUA INDUSTRIALE

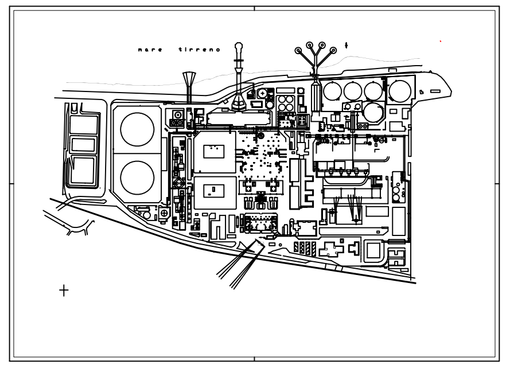

REV.	DATA	MODIFICHE	Esecutore	Contr e/o coll.	Approvazione
0	29/11/06		Di Marco		Caramazza

Enel GEM/AdB-PT/SMT

U.B. di TERMINI IMERESE

SCHEMA PLANIMETRICO APPROVVIGIONAMENTO IDRICO

Plot: 1:1
Scala: 1 a 1000 Doc. n. A1 EDM06DS0087 File ds0087