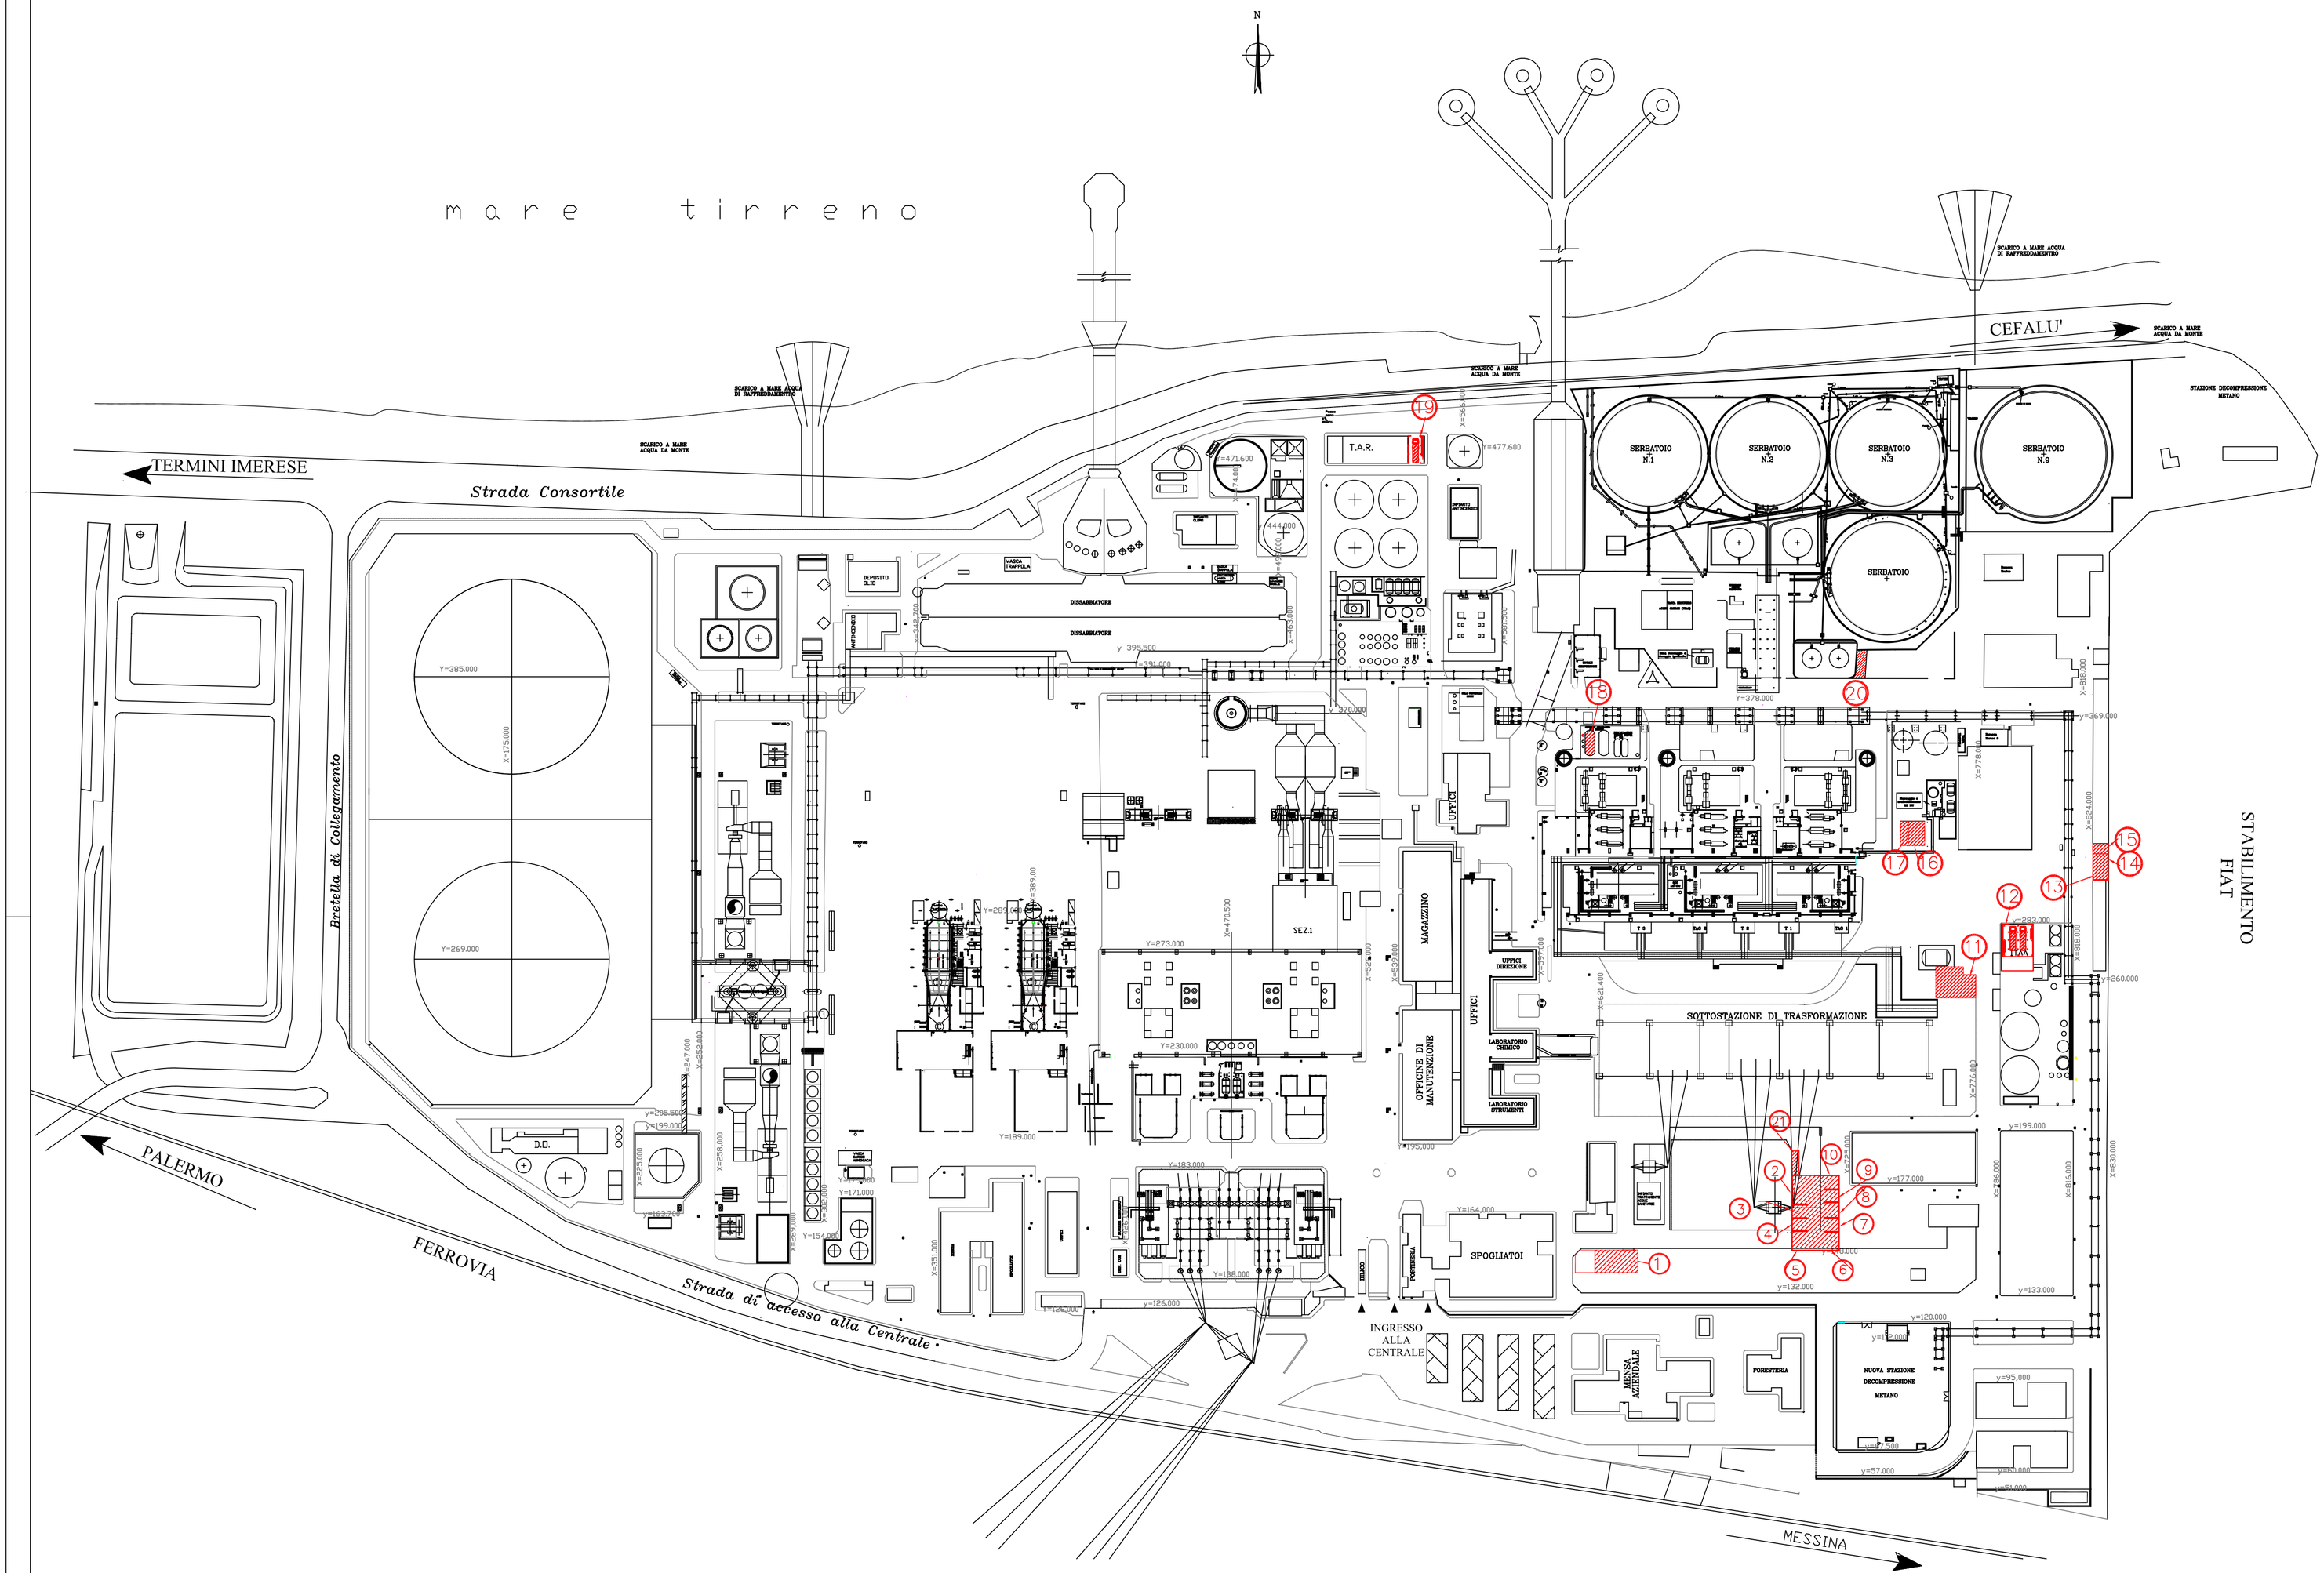


## LEGENDA DEPOSITI TEMPORANEI

| DEPOSITO | | CER | m³ |
|---|---|---|---|
| N°2 | Materiale in attesa di caratterizzazione | | 32.3 |
| N°3 | Imballaggi contenenti residui di sostanze pericolose o contaminate da tali sostanze | 150110 | 35.7 |
| N°4 | Miscele bituminose | 170302 | 31.8 |
| N°7 | Rivestimenti e materiali refrattari provenienti da lavorazioni non metallurgiche | 161106 | 30.7 |
| N°8 | Materiale isolante | 170604 | 29.14 |
| N°9 | Componenti rimossi da apparecchiature fuori uso | 160216 | 28.6 |
| | Apparecchiature fuori uso | 160214 | |
| N°10 | Plastica | 170203 | 70 |
| N°13 | Tubi fluorescenti ed altri rifiuti contenenti mercurio | 200121 | 27.4 |
| N°14 | Batterie al piombo | 160601 | 32.5 |
| N°15 | Batterie al nichel cadmio | 160602 | 19.1 |
| N°18 | Scarti di olio minerali per motori, ingranaggi e lubrificazione non clorurati | 130205 | 26 mc |
| | | | |

## LEGENDA DEPOSITI PRELIMINARI

| DEPOSITO | | CER | m³ |
|---|---|---|---|
| N°17 | Oli isolanti e termoconduttori contenenti PCB | 130301 | 32 |
| | Trasformatori contenenti PCB | 160201 | |
| | Rifiuti assorbenti, materiali filtranti, stracci e indumenti protettivi contaminati da PCB | 150202 | |

## LEGENDA DEPOSITI PRELIMINARI DI CUI SI RICHIEDE AUTORIZZAZIONE

| DEPOSITO | | CER | m³ |
|---|---|---|---|
| N°1 | Ferro e acciaio | 170405 | 164 |
| N°5 | Imballaggi in legno | 150103 | 45.2 |
| N°6 | Altri materiali isolanti contenenti o costituiti da sostnze pericolose | 170603 | 45.2 |
| N°11 | Rifiuti misti da attività di costruzione e demolizione | 170904 | 193 |
| N°12 | Fanghi prodotti dal trattamento in loco degli effluenti (I.T.AA) | 100121 | 20 mc |
| N°19 | Fanghi prodotti dal trattamento in loco degli effluenti (TAR) | 100121 | 10 mc |
| N°20 | Rifiuti assorbenti, materiali filtranti, stracci e indumenti protettivi contaminati da sostanze pericolose | 150202 | 46 |
| N°21 | Ceneri leggeri da D.C.D. | 100104 | 30 |

## LEGENDA DEPOSITI PRELIMINARI DI CUI SI RICHIEDE MODIFICA

| DEPOSITO | | CER | m³ |
|---|---|---|---|
| N°16 | Materiali isolanti contenenti amianto | 170601 | 68 |
| | Materiali da costruzione contenenti amianto | 170605 | |
| | Apparecchiature fuori uso contenenti amianto in fibre libere | 160212 | |

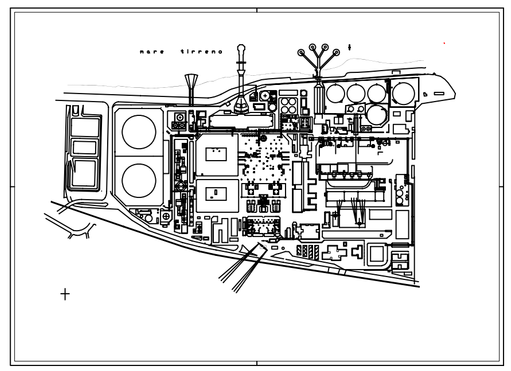

| REV. | DATA | MODIFICHE | Esecutore | Contr e/o coll. | Approvazione |
|---|---|---|---|---|---|
| 0 | 29/11/06 | | Di Marco | | Caramazza |

Enel GEM/AdB-PT/SMT

U.B. di TERMINI IMERESE

SCHEMA PLANIMETRICO DEPOSITI RIFIUTI TEMPORANEI PRELIMINARI FUTURI DA AUTORIZZARE

Plot: 1:1 Scala: 1 a 1000 Doc. n. DREDM06DS0089 File ds 0089