



M A R E
T I R R E N O

X=0,00
Y=0,00

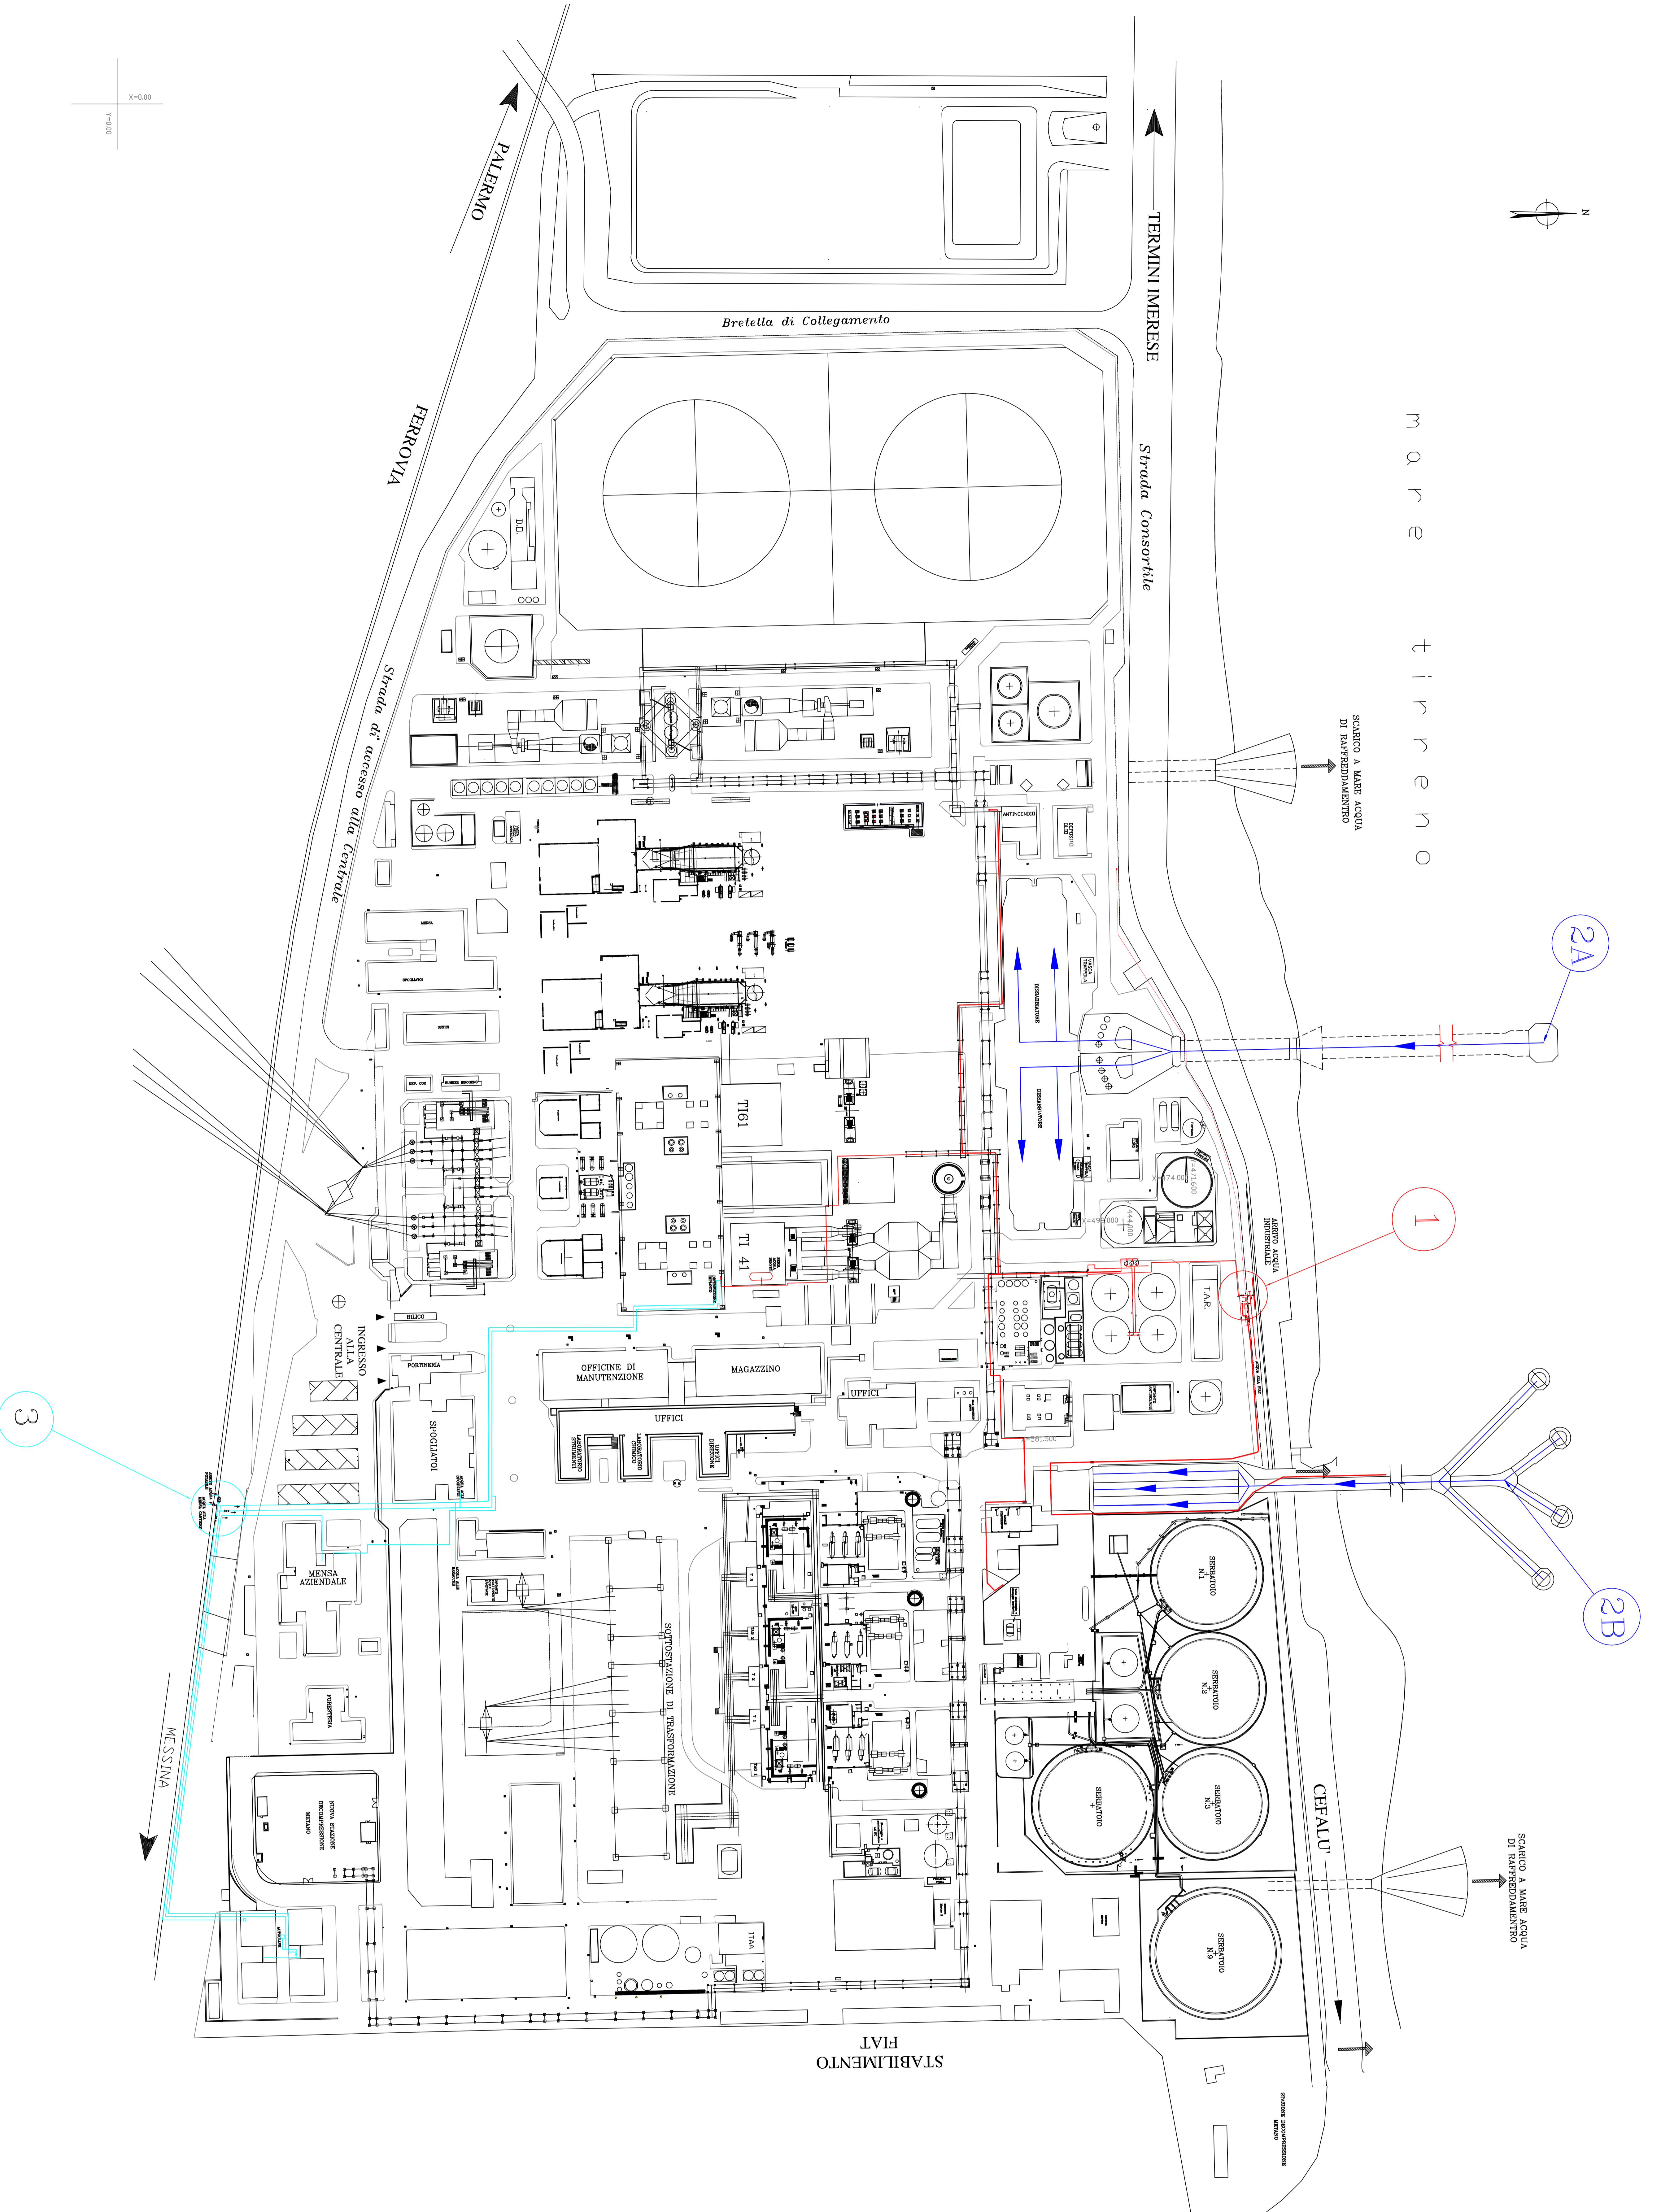

APPROVVIGIONAMENTO IDRICO

	Lat.	Long.
1 Approvvigionamento idrico acqua industriale	37°58'12,9369" N	13°45'06,9306" E
2A Approvvigionamento idrico acqua di mare per gruppi di ponte	37°58'36,5326" N	13°45'01,6125" E
2B Approvvigionamento idrico acqua di mare per gruppi di ponte	37°58'28,5068" N	13°45'09,6590" E
3 Approvvigionamento idrico acqua potabile	37°57'58,7989" N	13°45'10,7355" E

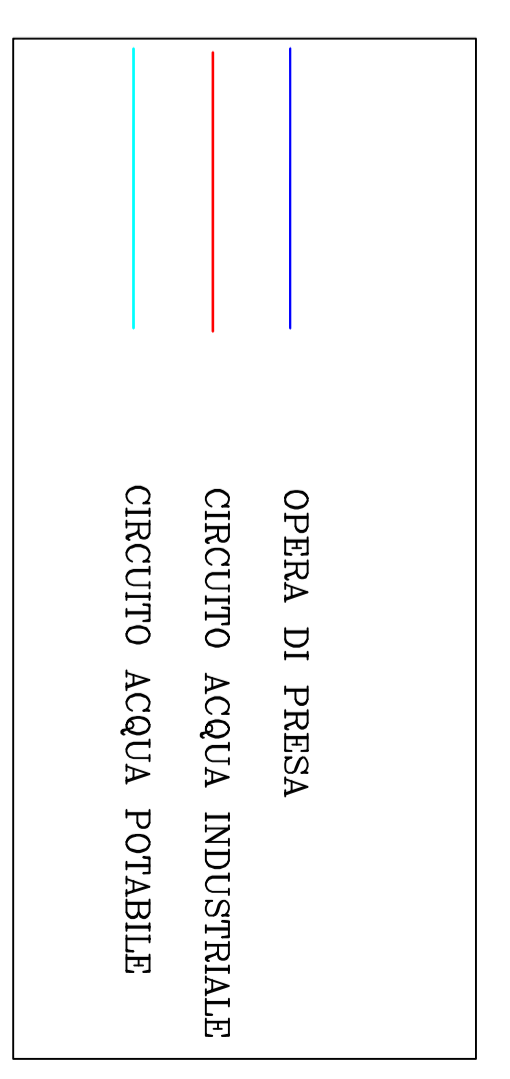

NOTA. Con la messa fuori servizio del gruppo 3, dal 1 gennaio 2008 il punto di approvvigionamento 2B non è utilizzato

1	29/09/08	Di Nuovo	Progetto	Progetto	Microfiti
0	29/11/08	Di Nuovo	Di Nuovo	Completata	
REV	DATA	MODIFICHE	Descrizione	Conti 6/6 coll.	Approvazione

ENEL GEN/AdB-PT/SMT
ALLEGATO B 19
SCHEMA PLANIMETRICO
APPROVVIGIONAMENTO IDRICO

U.B. di TERMINI IMERESE
Pila: 7.1
Scala: 1:5000
Data: n. ALI EDN00619S00817
Pila: 48887