
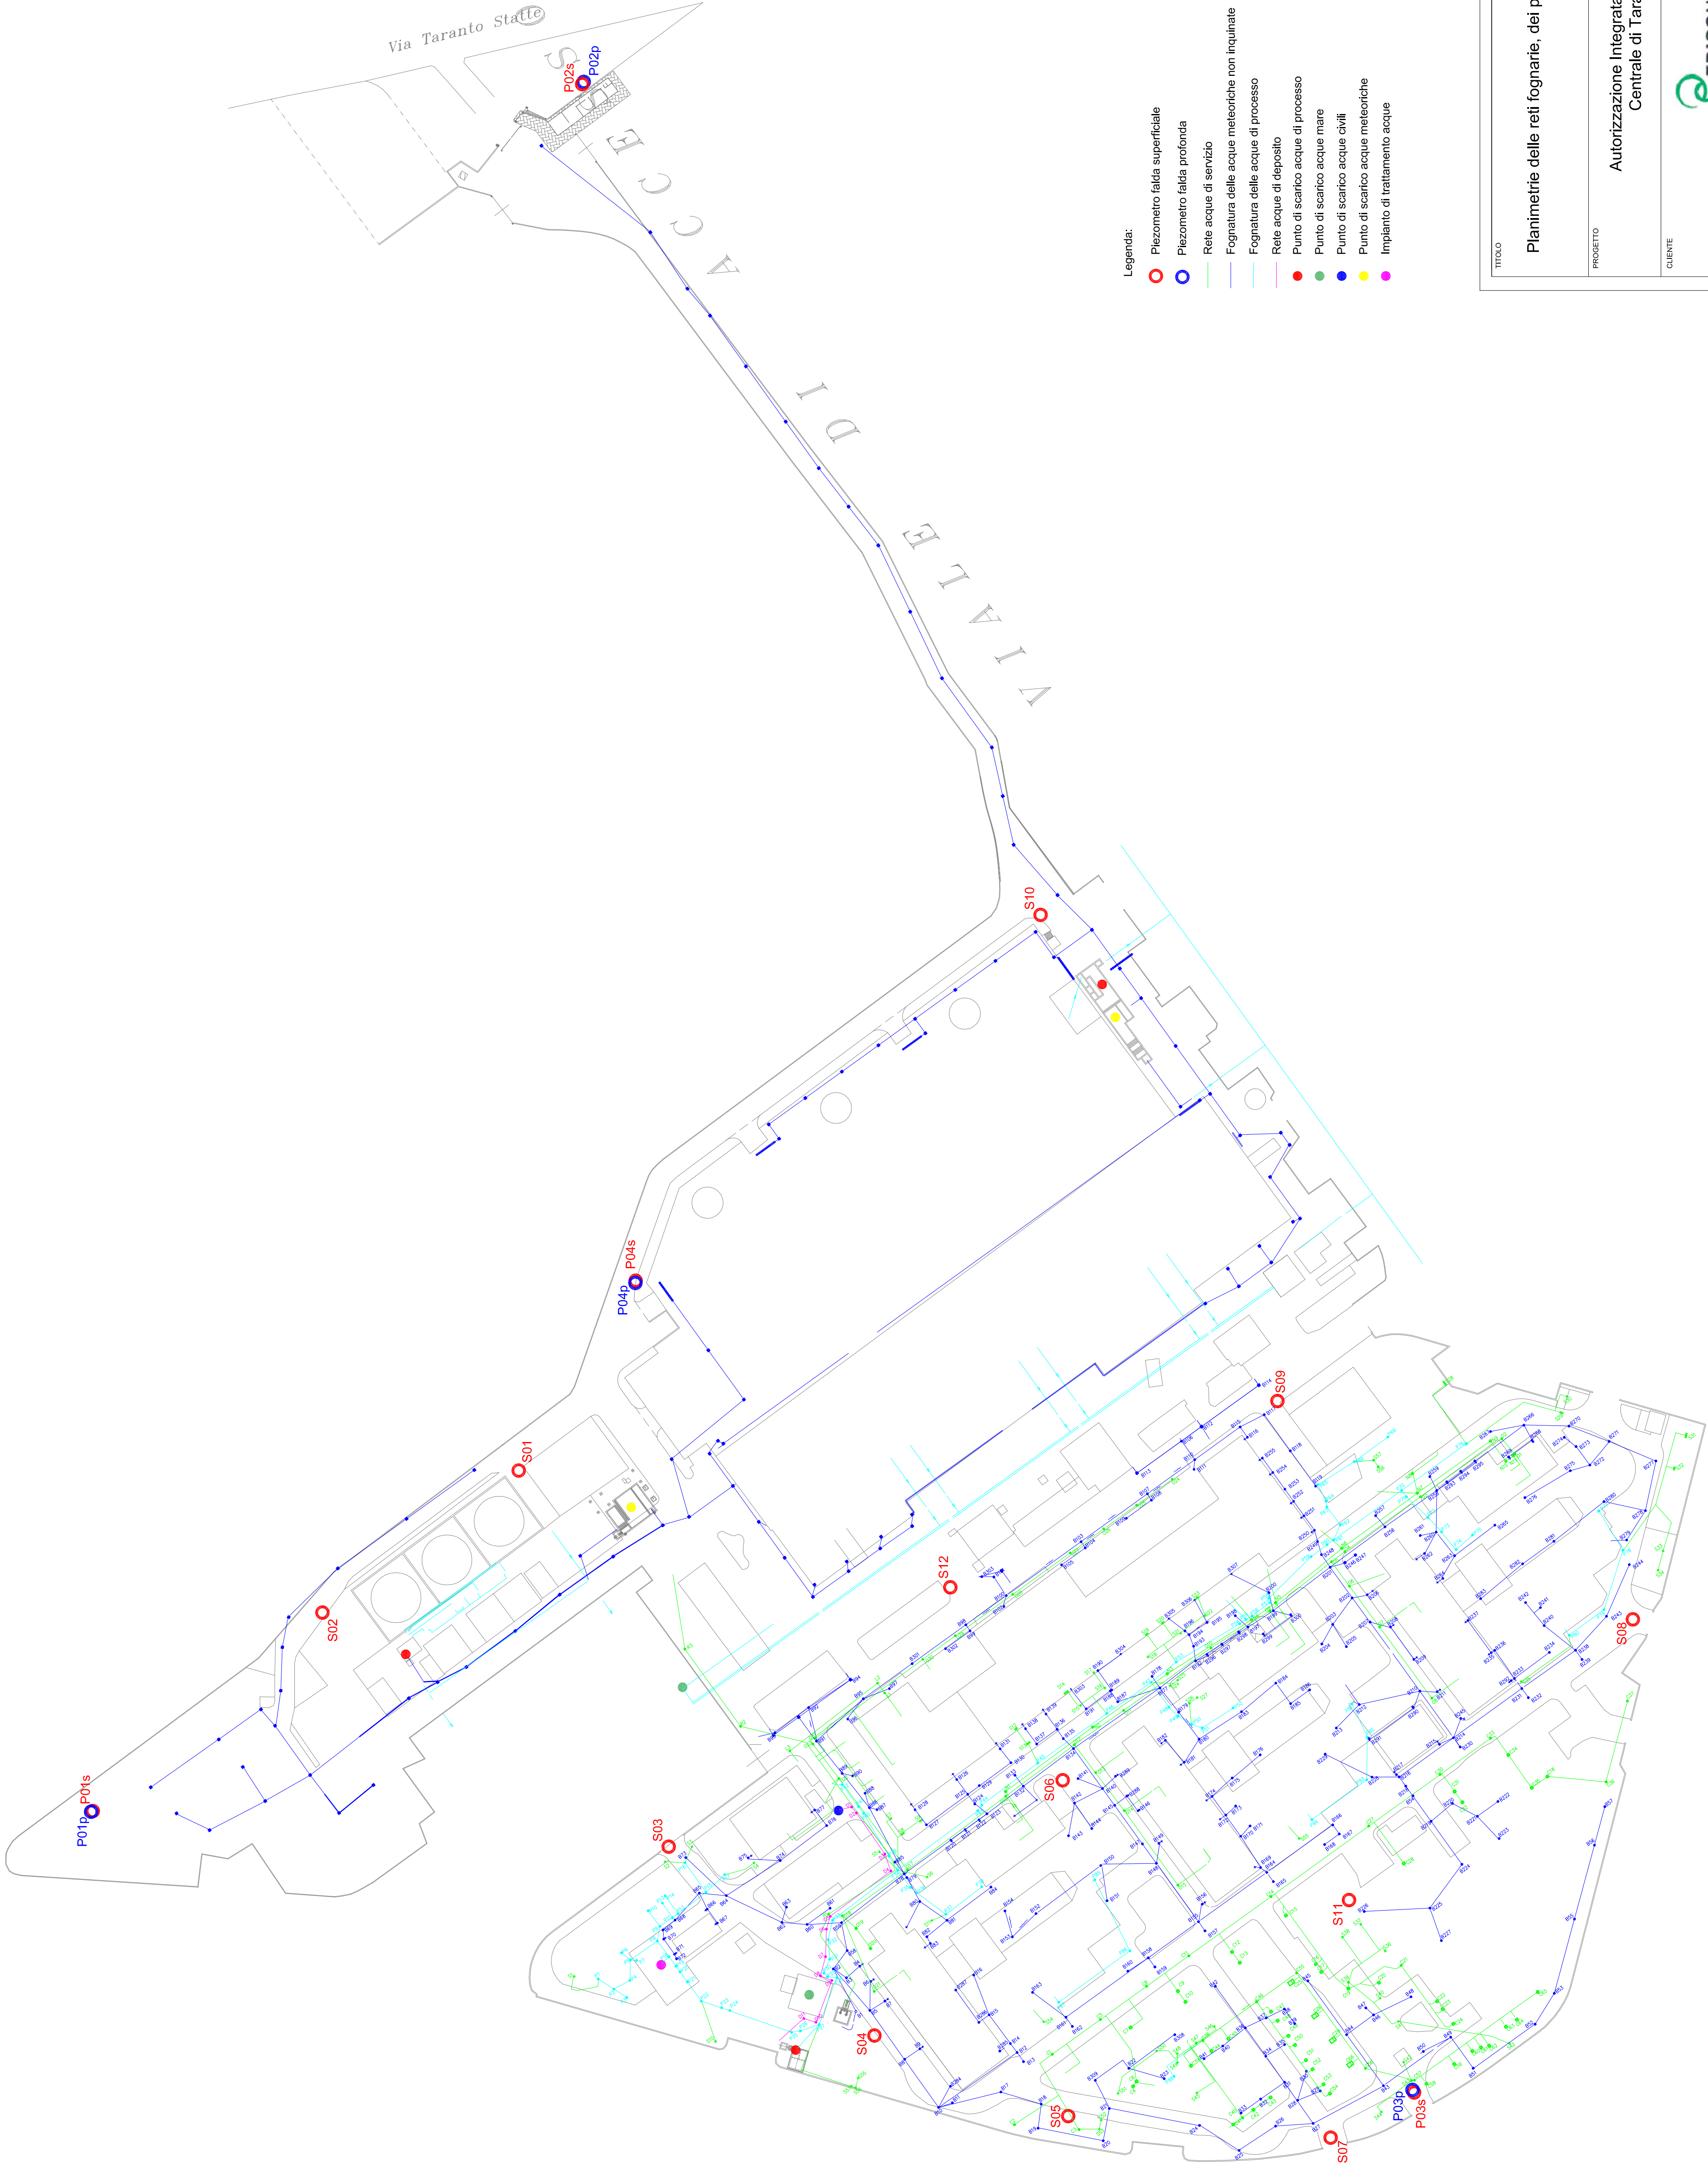


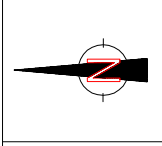

- Legenda:
- Piezometro falda superficiale
 - Piezometro falda profonda
 - Rete acque di servizio
 - Fognatura delle acque meteoriche non inquinate
 - Fognatura delle acque di processo
 - Rete acque di deposito
 - Punto di scarico acque di processo
 - Punto di scarico acque mare
 - Punto di scarico acque civili
 - Punto di scarico acque meteoriche
 - Impianto di trattamento acque

TITOLO

Planimetrie delle reti fognarie, dei punti di emissione degli scarichi liquidi e della rete piezometrica

PROGETTO

Autorizzazione Integrata Ambientale
Centrale di Taranto

SCALA

1:1000

CIENTE

EDISON

TAVOLA

B21

N° PROGETTO

11048056

DATA

29.11.06

DISegnato DA

MCaputo

REV

0

FILE

ASeisagalli

APPROVATO

Scale

0 10 20 30 40 50 m

ENSER Italia S.r.l.

ENSER Italia S.r.l. - Via M. Perugina, 10 - 00187 Roma (RM)
Tel. +39 06 5710771 - Fax +39 06 4897410
enser@enser-aeom.com - www.enser.com

ENSER AECOM