NOTE GENERALI – GENERAL NOTES

LINEA ISOLIVELLO 70 dB

LINEA ISOLIVELLO 60 dB

AREA COMPRESA TRA 70 dB E 60 dB

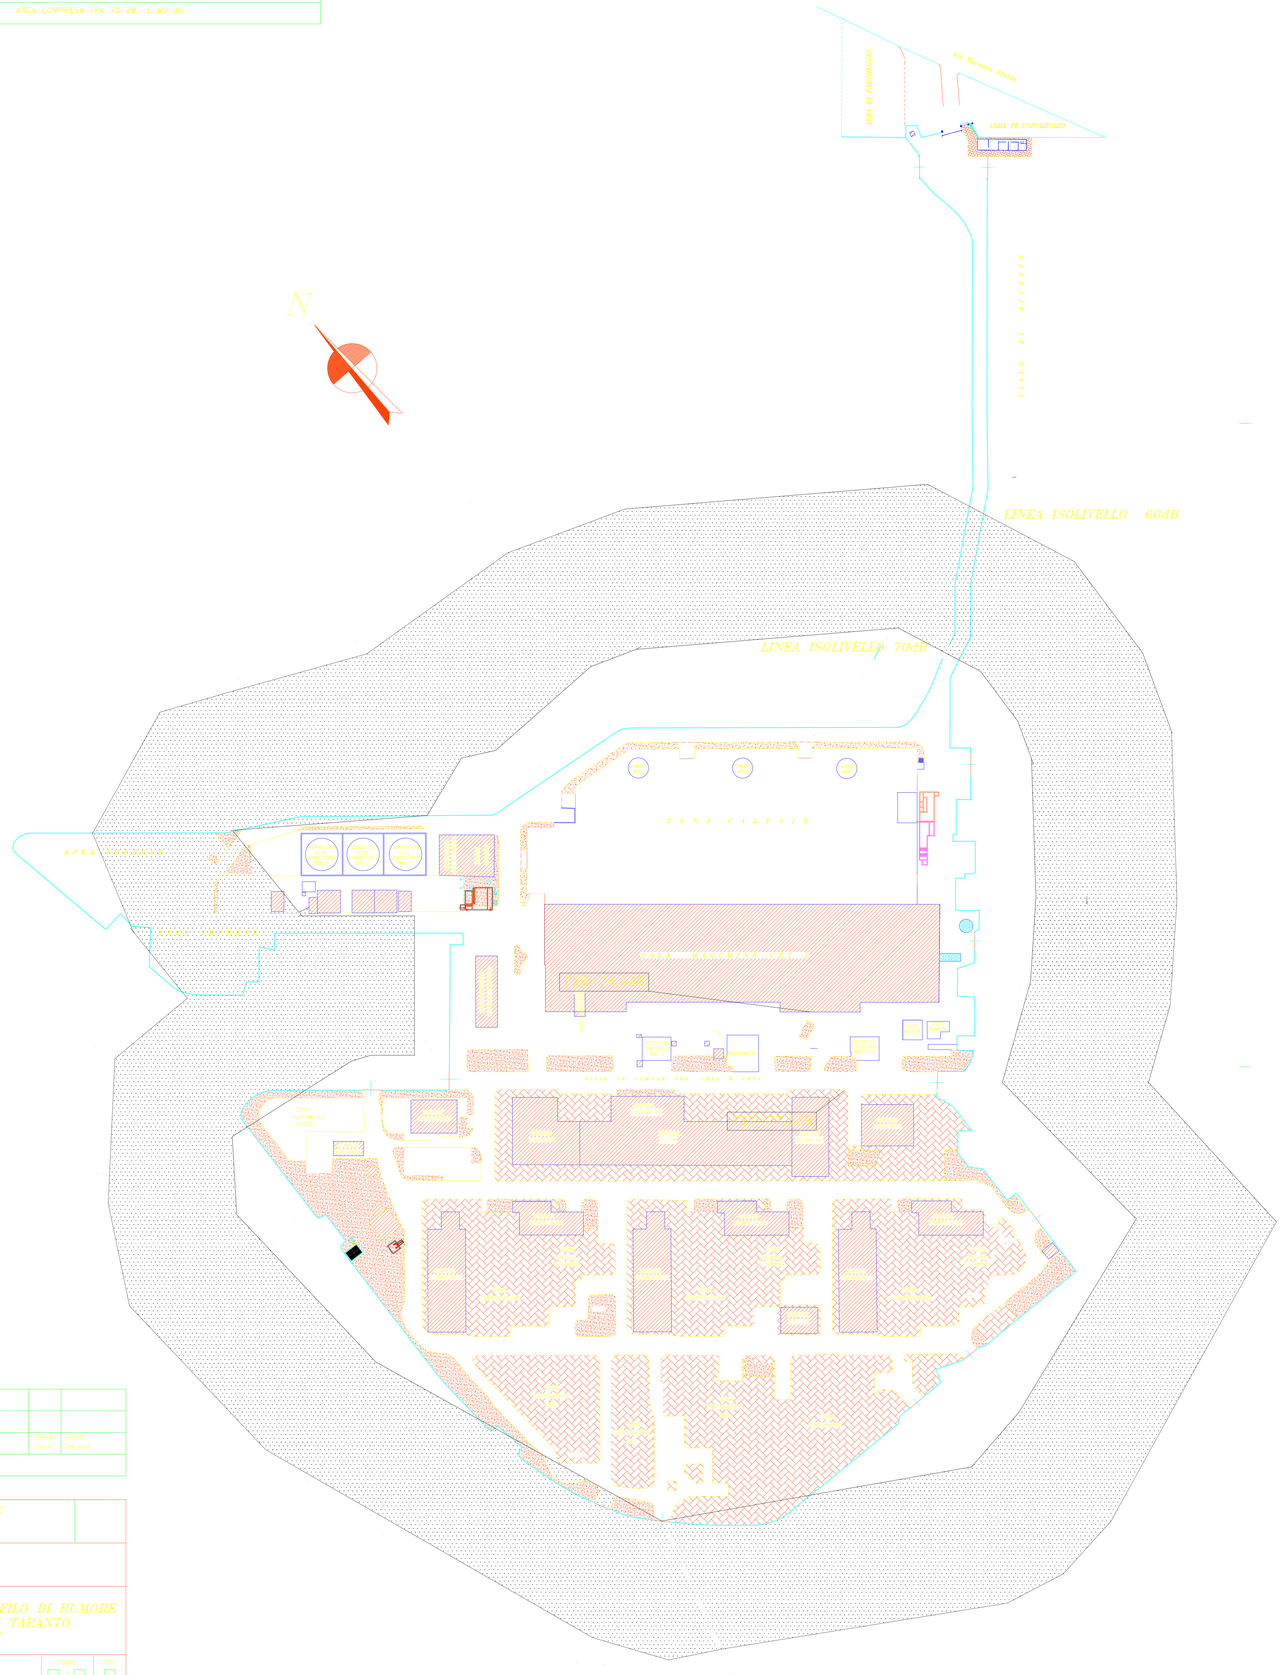

0	20/06/04	PRIMA EMISSIONE		
Rev.	Data Date	Descrizione Description	Disegn. Drawn	Contr. Checked

REVISIONI – REVISIONS

Studio Tecnico ing. Ciro GENTILE
via XX Settembre,3 74100 Taranto

Cliente
Customer
I S E S.p.A

Scala
Scale
1:1000

N. di microfilm
Microfilm Code

MAPPA DEL PROFILO DI RUMORE
STABILIMENTO ISE DI TARANTO
CET 2 e CET 3

TAV-P2

Foglio
Sheet
1 di 1

Rev.
0

Riproduzione vietata - Diritti riservati