


Benzene

- µg/l**
- $0 < [Bz] \leq 0,1$
 - $0,1 < [Bz] \leq 1$
 - $1 < [Bz] \leq 2,92$

● Punti di campionamento delle acque sotterranee

— Isolinea Limite del D.M. 471/99

Disegnato da: MCaputo	Approvato da: CPerozzo	File
		<small>ENSR Italia S.r.l. Via F. Ferrucci, 17/A - 20145 Milano (Italy) Tel. +39-02-3180771 - Fax. +39-02-34537410 ensritalia@ensr.aecom.com - www.ensr.com</small>
CLIENTE Edison S.p.A. Via per Statte s.n. 74100 Taranto		
PROGETTO		
TITOLO Aree di isoconcentrazione di Benzene rilevato nella falda superficiale nella sessione di monitoraggio del 24/01/2006-27/01/2006		
SCALA 1:2000		TAVOLA Allegato 4.f
N° PROGETTO 11048039	DATA 15.02.06	

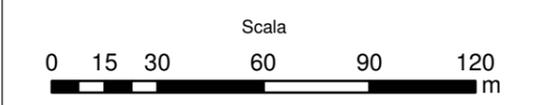




Manganese


- µg/l**
- $0 < [Mn] \leq 10$
 - $10 < [Mn] \leq 20$
 - $20 < [Mn] \leq 35$
 - $35 < [Mn] \leq 50$
 - $50 < [Mn] \leq 100$
 - $100 < [Mn] \leq 1.000$
 - $1.000 < [Mn] \leq 2.500$
 - $2.500 < [Mn] \leq 2.860$

● Punti di campionamento delle acque sotterranee

— Isolinea Limite del D.M. 471/99

Disegnato da: MCaputo	Approvato da: CPerozzo	File
		<small>ENSR Italia S.r.l. Via F. Ferrucci, 17/A - 20145 Milano (Italy) Tel. +39-02-3180771 - Fax. +39-02-34537410 ensritalia@ensr.aecom.com - www.ensr.com</small>
CLIENTE Edison S.p.A. Via per Statte s.n. 74100 Taranto		
PROGETTO		
TITOLO Aree di isoconcentrazione di Manganese rilevato nella falda superficiale nella sessione di monitoraggio del 24/01/2006-27/01/2006		
SCALA 1:2000		TAVOLA Allegato 4.b
N° PROGETTO 11048039	DATA 15.02.06	

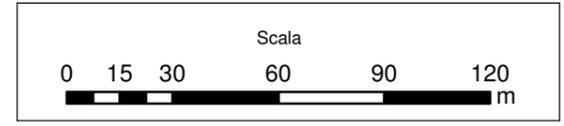

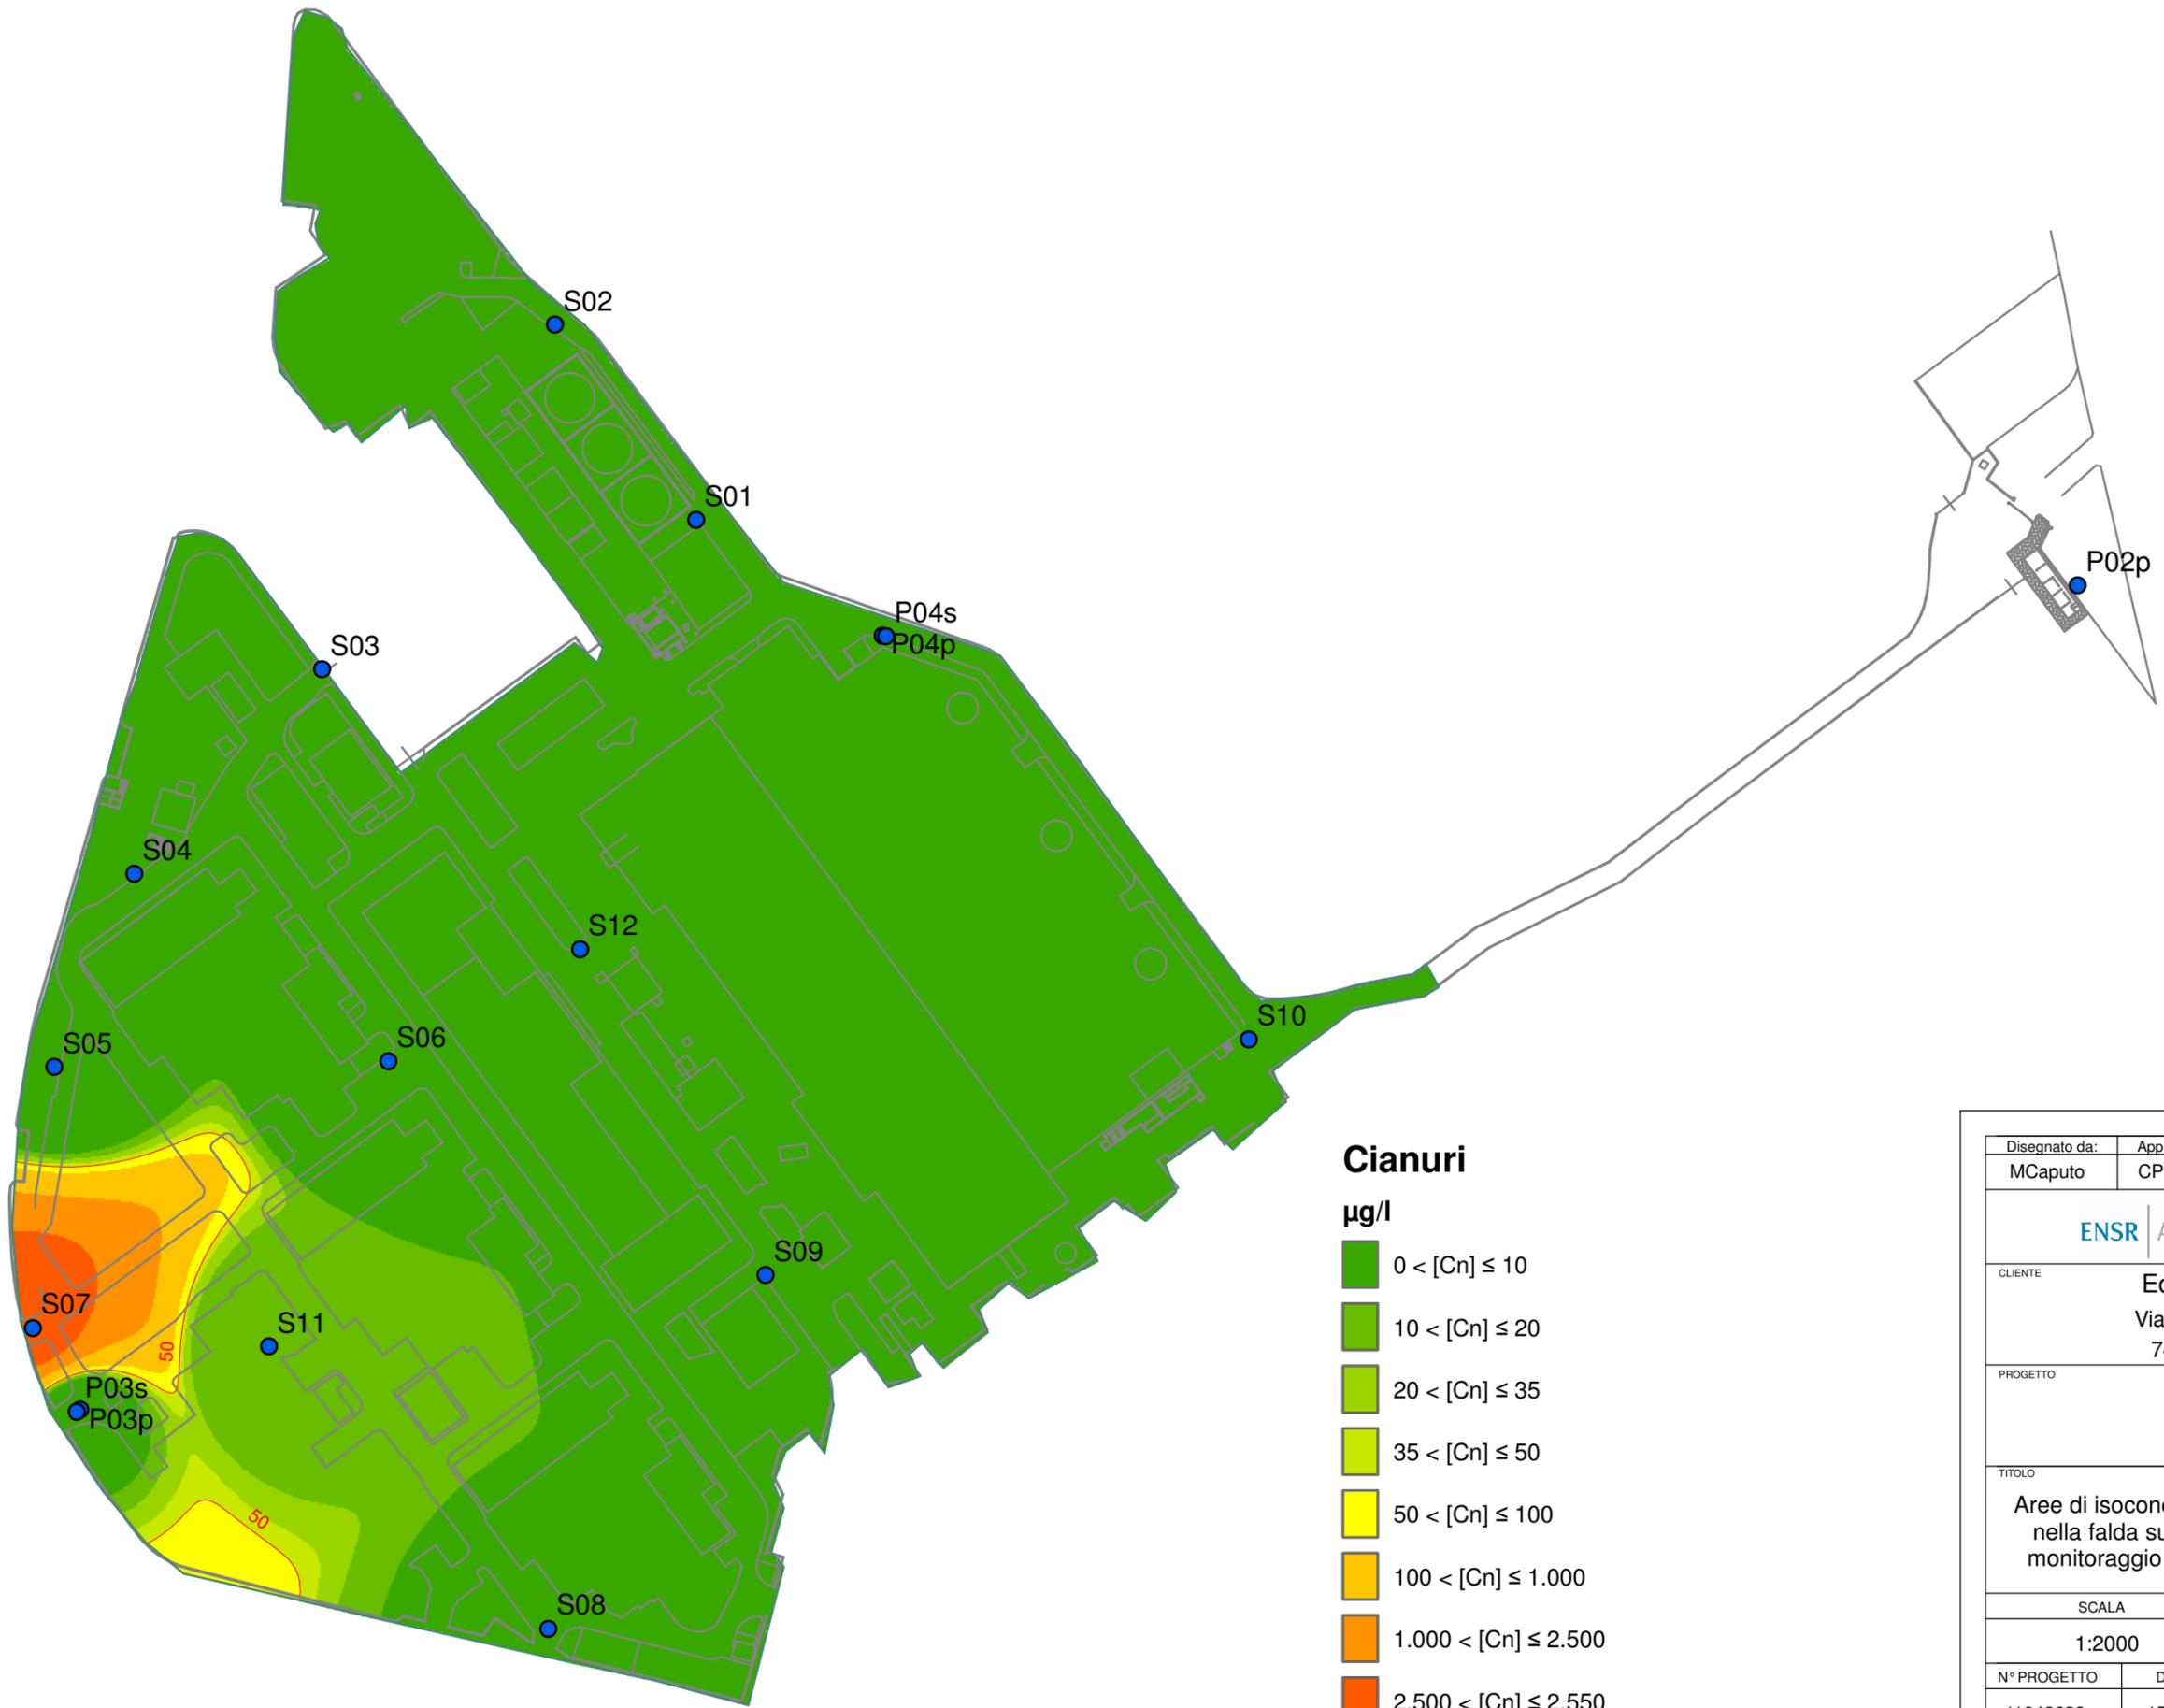


Cianuri


- µg/l
- 0 < [Cn] ≤ 10
 - 10 < [Cn] ≤ 20
 - 20 < [Cn] ≤ 35
 - 35 < [Cn] ≤ 50
 - 50 < [Cn] ≤ 100
 - 100 < [Cn] ≤ 1.000
 - 1.000 < [Cn] ≤ 2.500
 - 2.500 < [Cn] ≤ 2.550

● Punti di campionamento delle acque sotterranee

— Isolinea Limite del D.M. 471/99

Disegnato da:	Approvato da:	File
MCaputo	CPerozzo	
		<small>ENSR Italia S.r.l. Via F. Ferrucci, 17/A - 20145 Milano (Italy) Tel. +39-02-3180771 - Fax. +39-02-34537410 ensritalia@ensr.aecom.com - www.ensr.com</small>
CLIENTE	Edison S.p.A. Via per Statte s.n. 74100 Taranto	
PROGETTO		
TITOLO	Aree di isoconcentrazione di Cianuri rilevati nella falda superficiale nella sessione di monitoraggio del 24/01/2006-27/01/2006	
SCALA	TAVOLA	
1:2000	Allegato 4.c	
N° PROGETTO	DATA	
11048039	15.02.06	

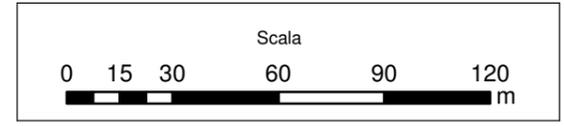

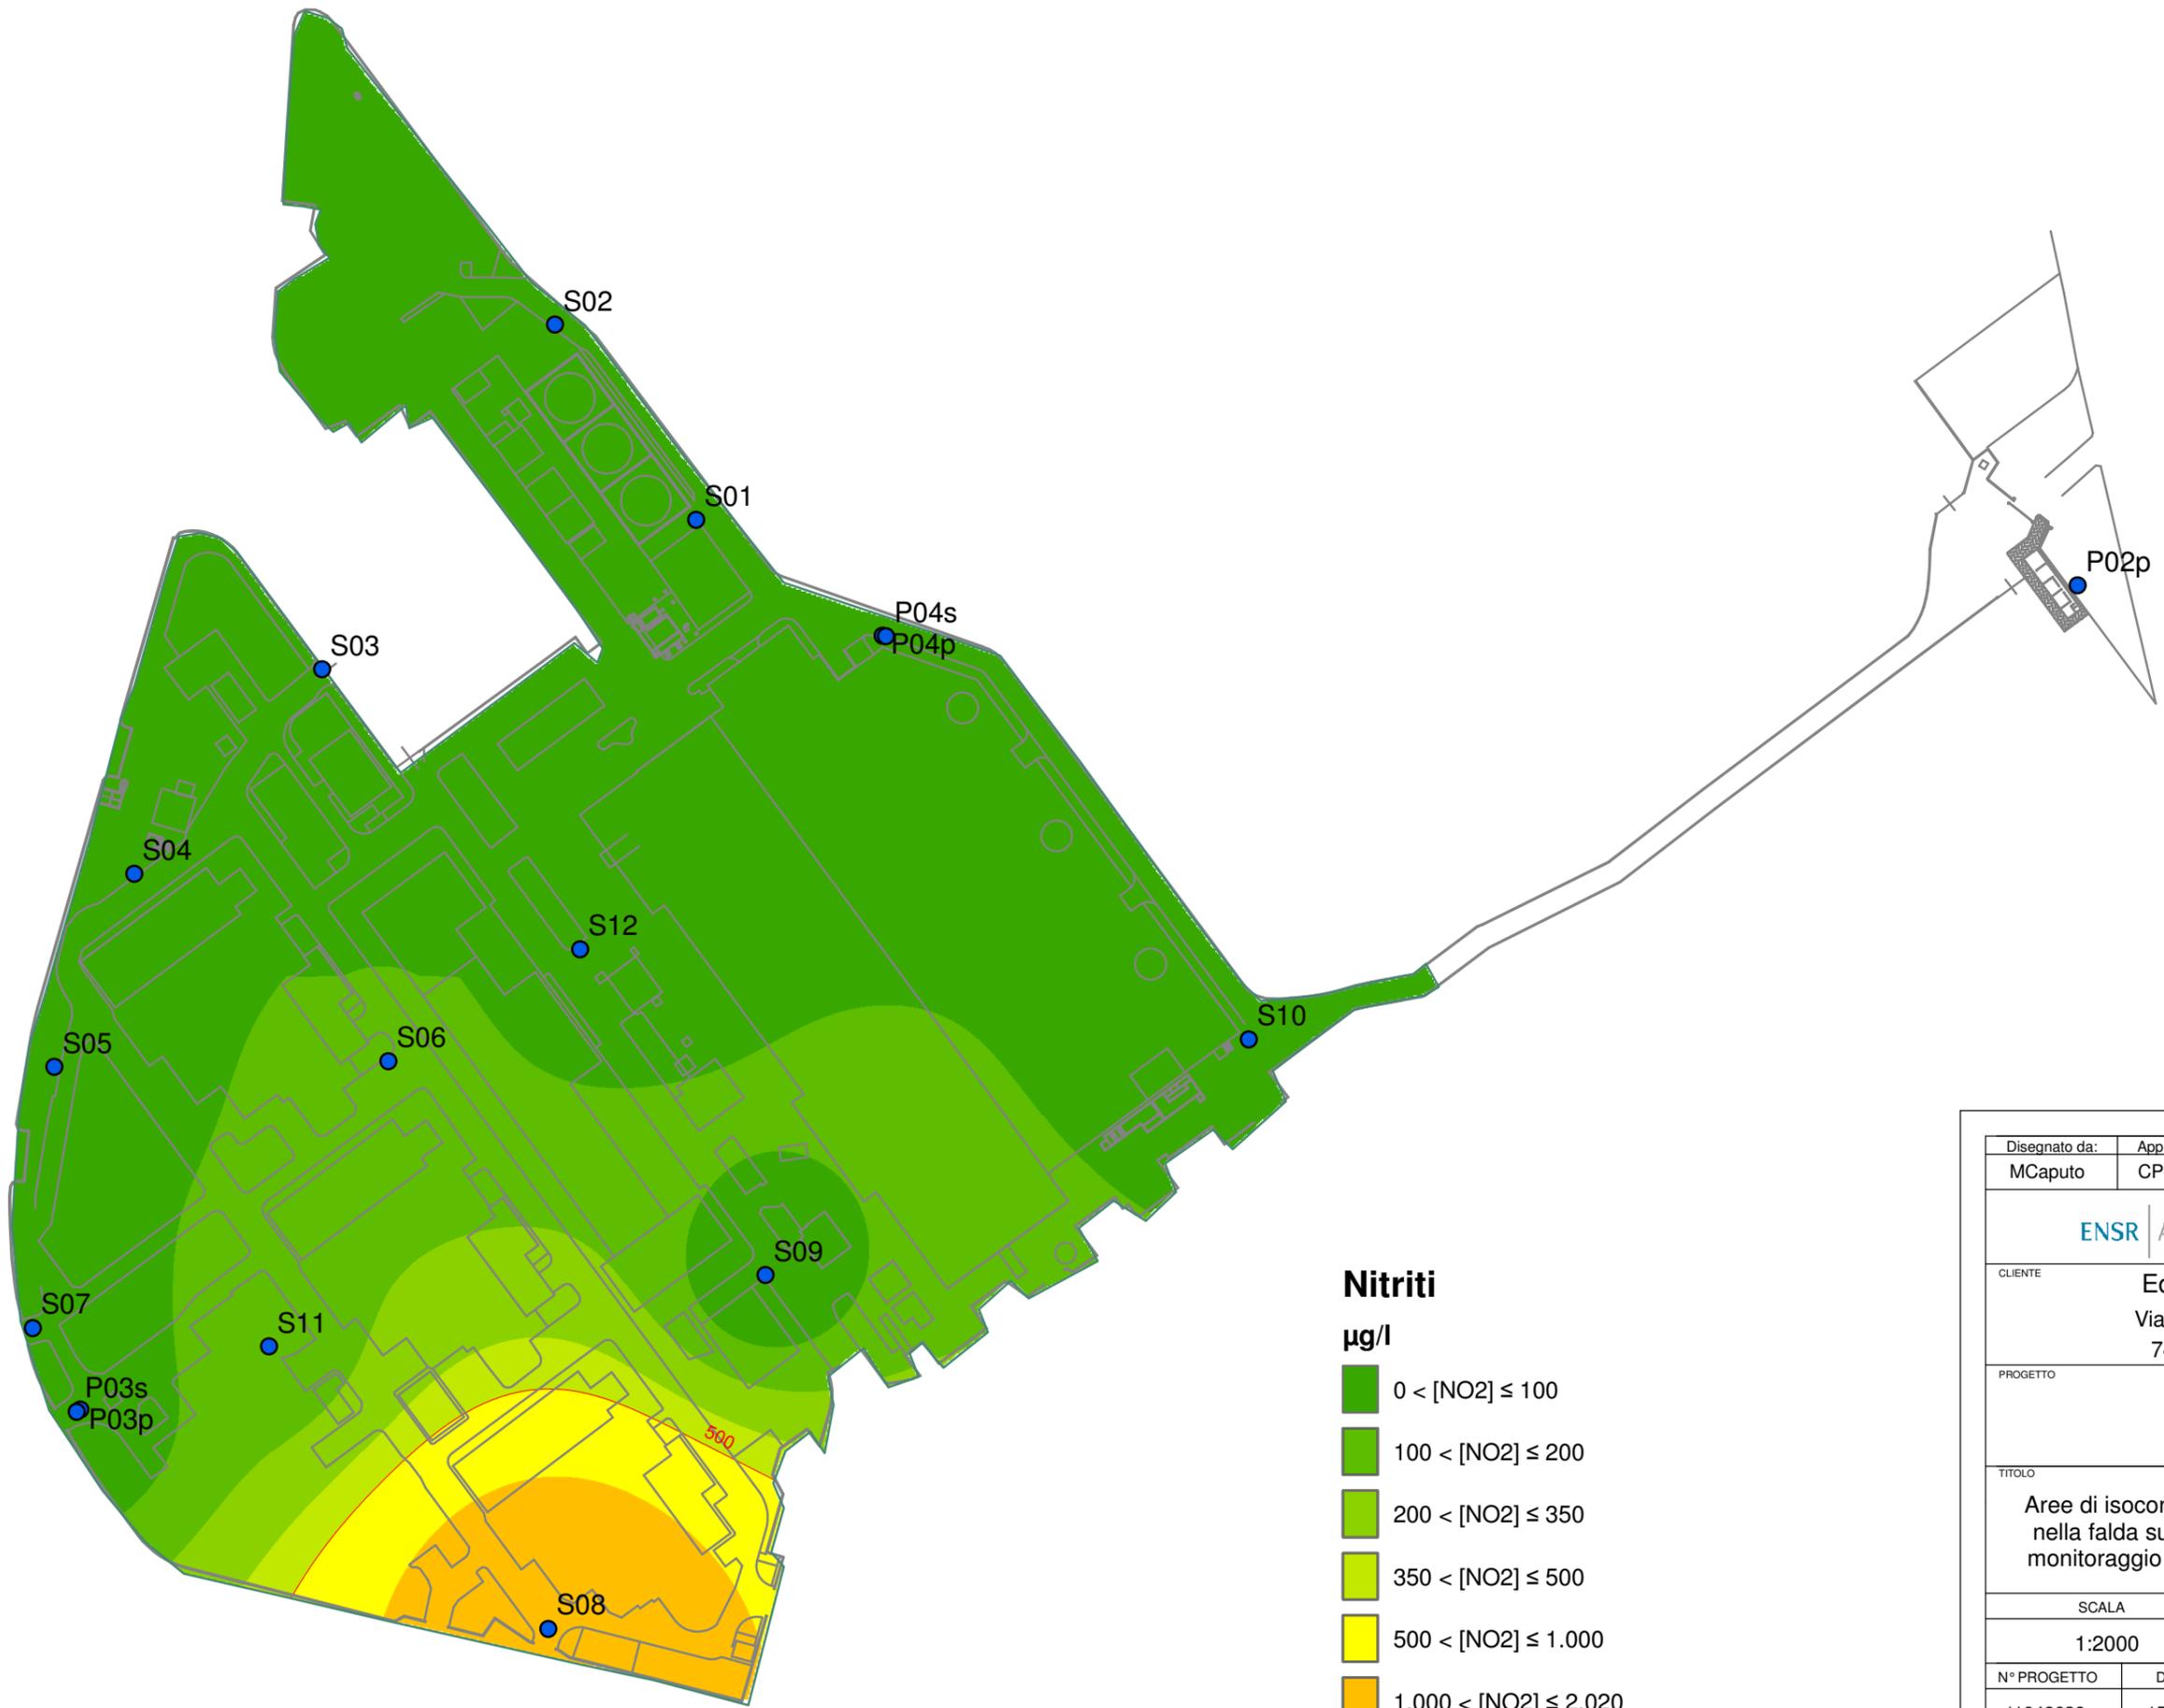


Nitriti



- µg/l**
- 0 < [NO₂] ≤ 100
 - 100 < [NO₂] ≤ 200
 - 200 < [NO₂] ≤ 350
 - 350 < [NO₂] ≤ 500
 - 500 < [NO₂] ≤ 1.000
 - 1.000 < [NO₂] ≤ 2.020

● Punti di campionamento delle acque sotterranee

— Isolinea Limite del D.M. 471/99


Disegnato da: MCaputo	Approvato da: CPerozzo	File
		<small>ENSR Italia S.r.l. Via F. Ferrucci, 17/A - 20145 Milano (Italy) Tel. +39-02-3180771 - Fax. +39-02-34537410 ensritalia@ensr.aecom.com - www.ensr.com</small>
CLIENTE Edison S.p.A. Via per Statte s.n. 74100 Taranto		
PROGETTO		
TITOLO Aree di isoconcentrazione di Nitriti rilevati nella falda superficiale nella sessione di monitoraggio del 24/01/2006-27/01/2006		
SCALA 1:2000		TAVOLA Allegato 4.d
N° PROGETTO 11048039	DATA 15.02.06	

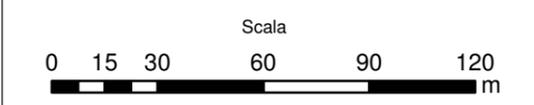


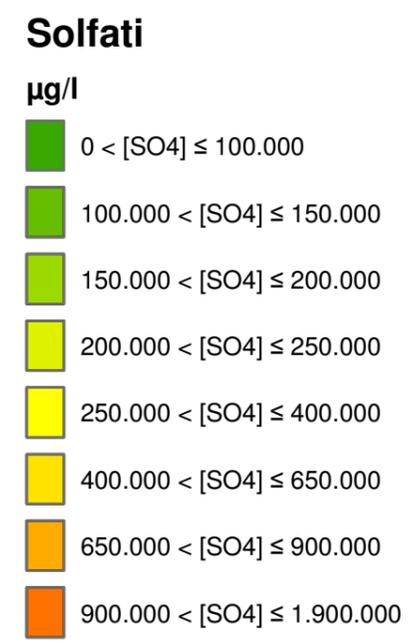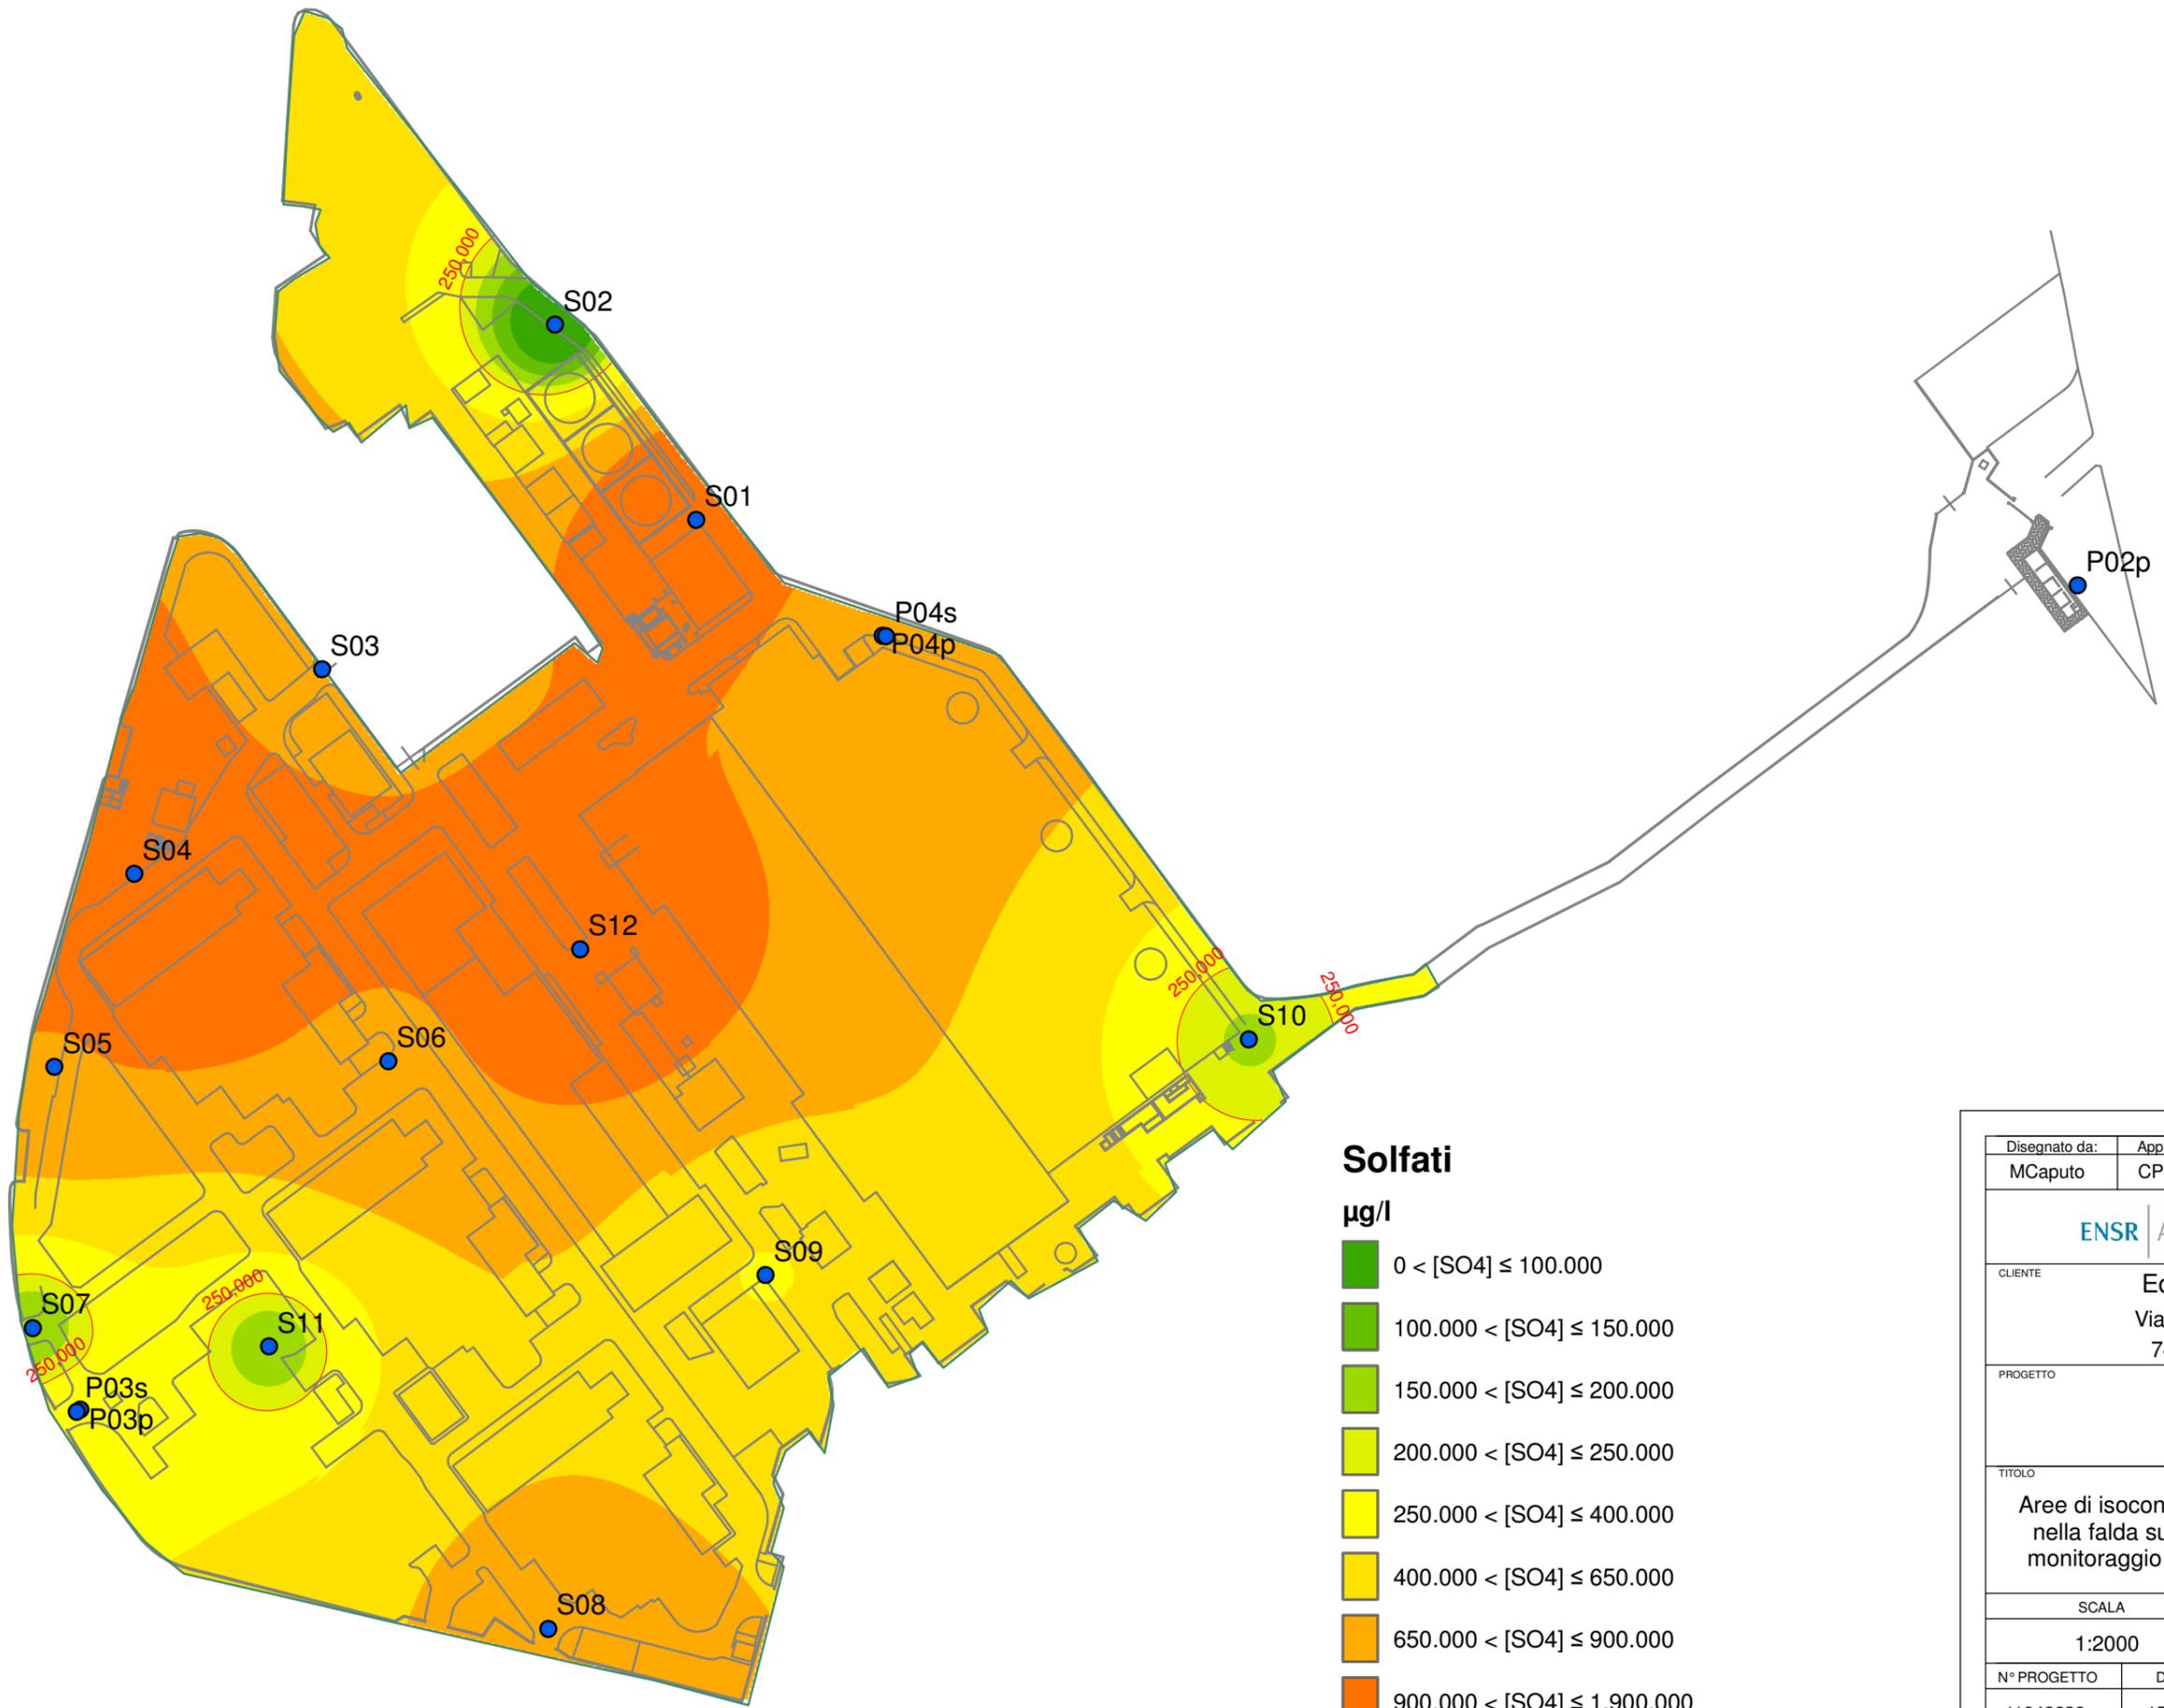

- Punti di campionamento delle acque sotterranee
- Isolinea Limite del D.M. 471/99

Disegnato da: MCaputo	Approvato da: CPerozzo	File
		ENSR Italia S.r.l. Via F. Ferrucci, 17/A - 20145 Milano (Italy) Tel. +39-02-3180771 - Fax. +39-02-34537410 ensritalia@ensr.aecom.com - www.ensr.com
CLIENTE Edison S.p.A. Via per Statte s.n. 74100 Taranto		
PROGETTO		
TITOLO Aree di isoconcentrazione di Solfati rilevati nella falda superficiale nella sessione di monitoraggio del 24/01/2006-27/01/2006		
SCALA		TAVOLA
1:2000		Allegato 4.e
N° PROGETTO	DATA	
11048039	15.02.06	

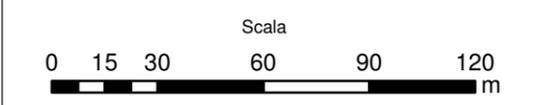

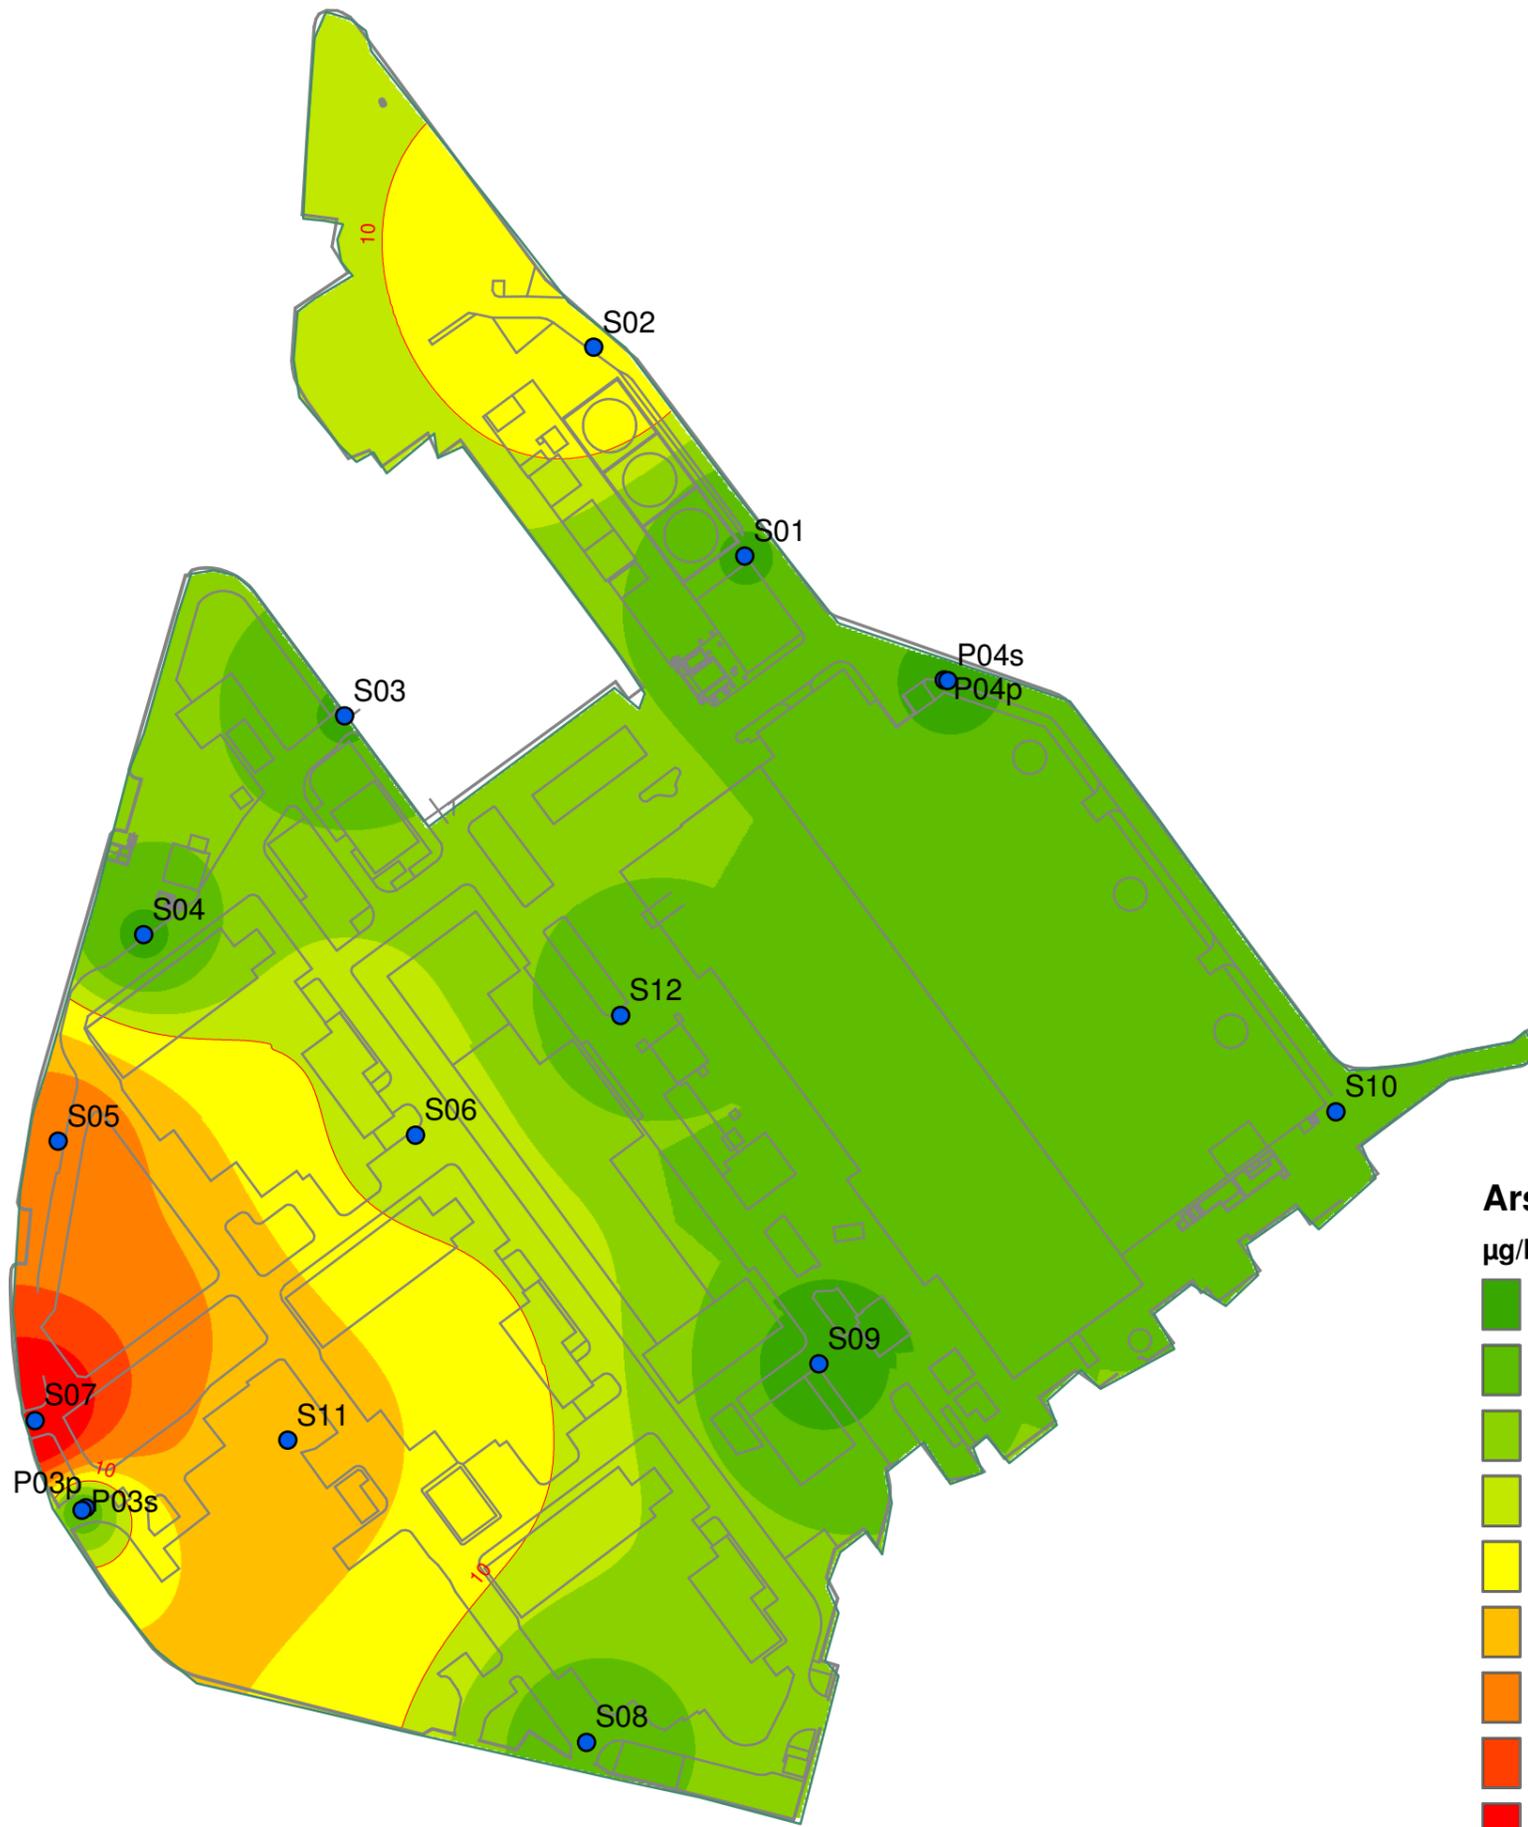


Arsenico

µg/l

- 0 < [As] ≤ 2,5
- 2,5 < [As] ≤ 5
- 5 < [As] ≤ 7,5
- 7,5 < [As] ≤ 10
- 10 < [As] ≤ 15
- 15 < [As] ≤ 20
- 20 < [As] ≤ 30
- 30 < [As] ≤ 40
- 40 < [As] ≤ 58,3

Punti di campionamento delle acque sotterranee

Isolinea Limite del D.M. 471/99

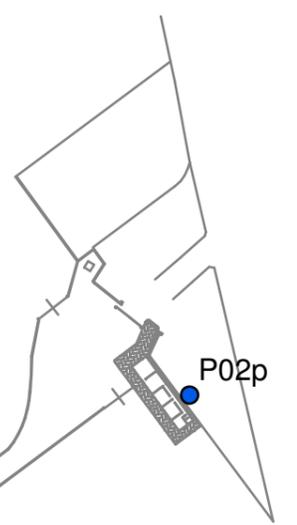

Disegnato da:	Approvato da:	File
MCaputo	CPerozzo	
		<small>ENSR Italia S.r.l. Via F. Ferrucci, 17/A - 20145 Milano (Italy) Tel. +39-02-3180771 - Fax. +39-02-34537410 ensritalia@ensr.aecom.com - www.ensr.com</small>
CLIENTE		Edison S.p.A. Via per Statte s.n. 74100 Taranto
PROGETTO		
TITOLO		
Aree di isoconcentrazione di Arsenico rilevato nella falda superficiale nella sessione di monitoraggio del 24/01/2006-27/01/2006		
SCALA		TAVOLA
1:2000		Allegato 4.a
N° PROGETTO	DATA	
11048039	15.02.06	

