


Legenda:

- S03 Piezometri superficiali
- Confine del sito
- Edifici (indoor)
- Impianti
- Aree verdi
- Schematizzazione della larghezza dell'area sorgente per la matrice acque di falda superficiale

Area sorgente - Falda superficiale	
Sostanze indice	Larghezza del plume (m)
Cianuri liberi	375
Solfati	
Arsenico	
Manganese	
Benzene	
m.p-xilene	
Toluene	
Nitriti	
Fenolo	

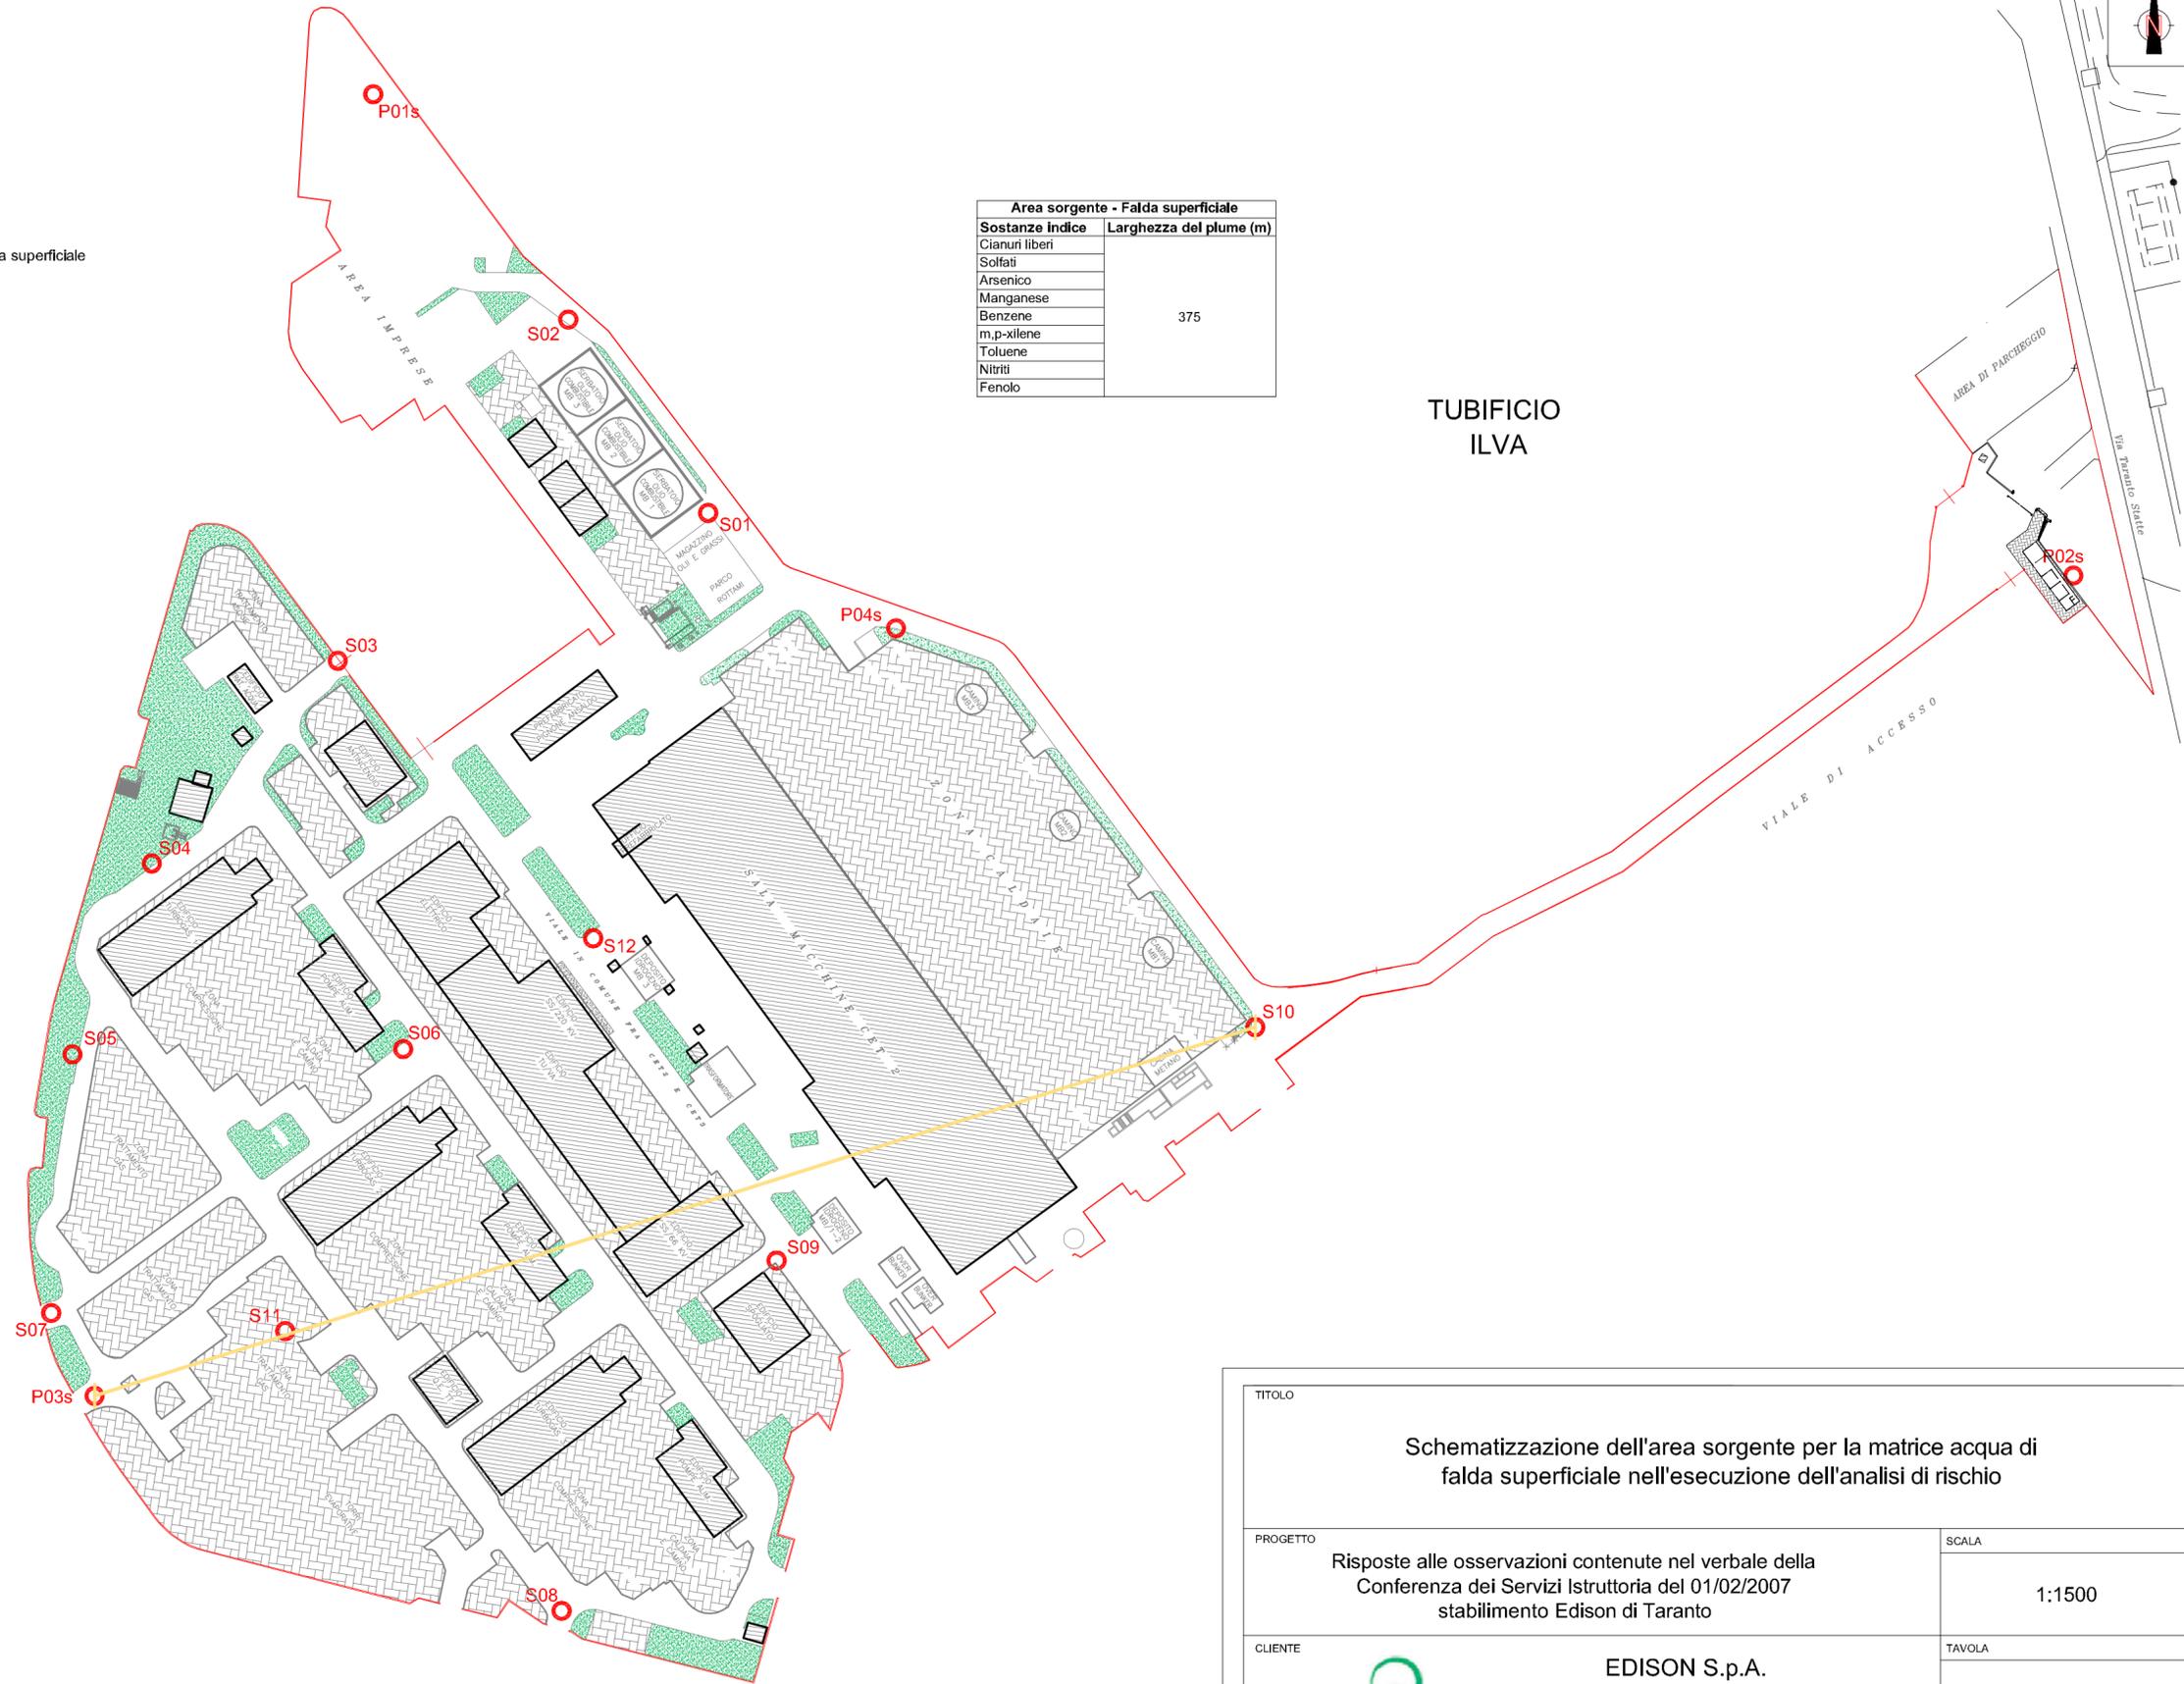

TITOLO					
Schematizzazione dell'area sorgente per la matrice acqua di falda superficiale nell'esecuzione dell'analisi di rischio					
PROGETTO					SCALA
Risposte alle osservazioni contenute nel verbale della Conferenza dei Servizi Istruttoria del 01/02/2007 stabilimento Edison di Taranto					1:1500
CLIENTE					TAVOLA
EDISON S.p.A. Via per Statte s.n. 74100 Taranto					2
N° PROGETTO	DATA	DISEGNATO DA	REV	FILE	APPROVATO
11048039	15.02.07	APE	0	Tav.02	C.Perozzo

ENSR Italia S.r.l.
 Via F. Ferrucci, 17/A - 20145 Milano (Italy)
 Tel. +39-02-3180771 - Fax. +39-02-34537410
 ensritalia@ensr.aecom.com - www.ensr.com

