
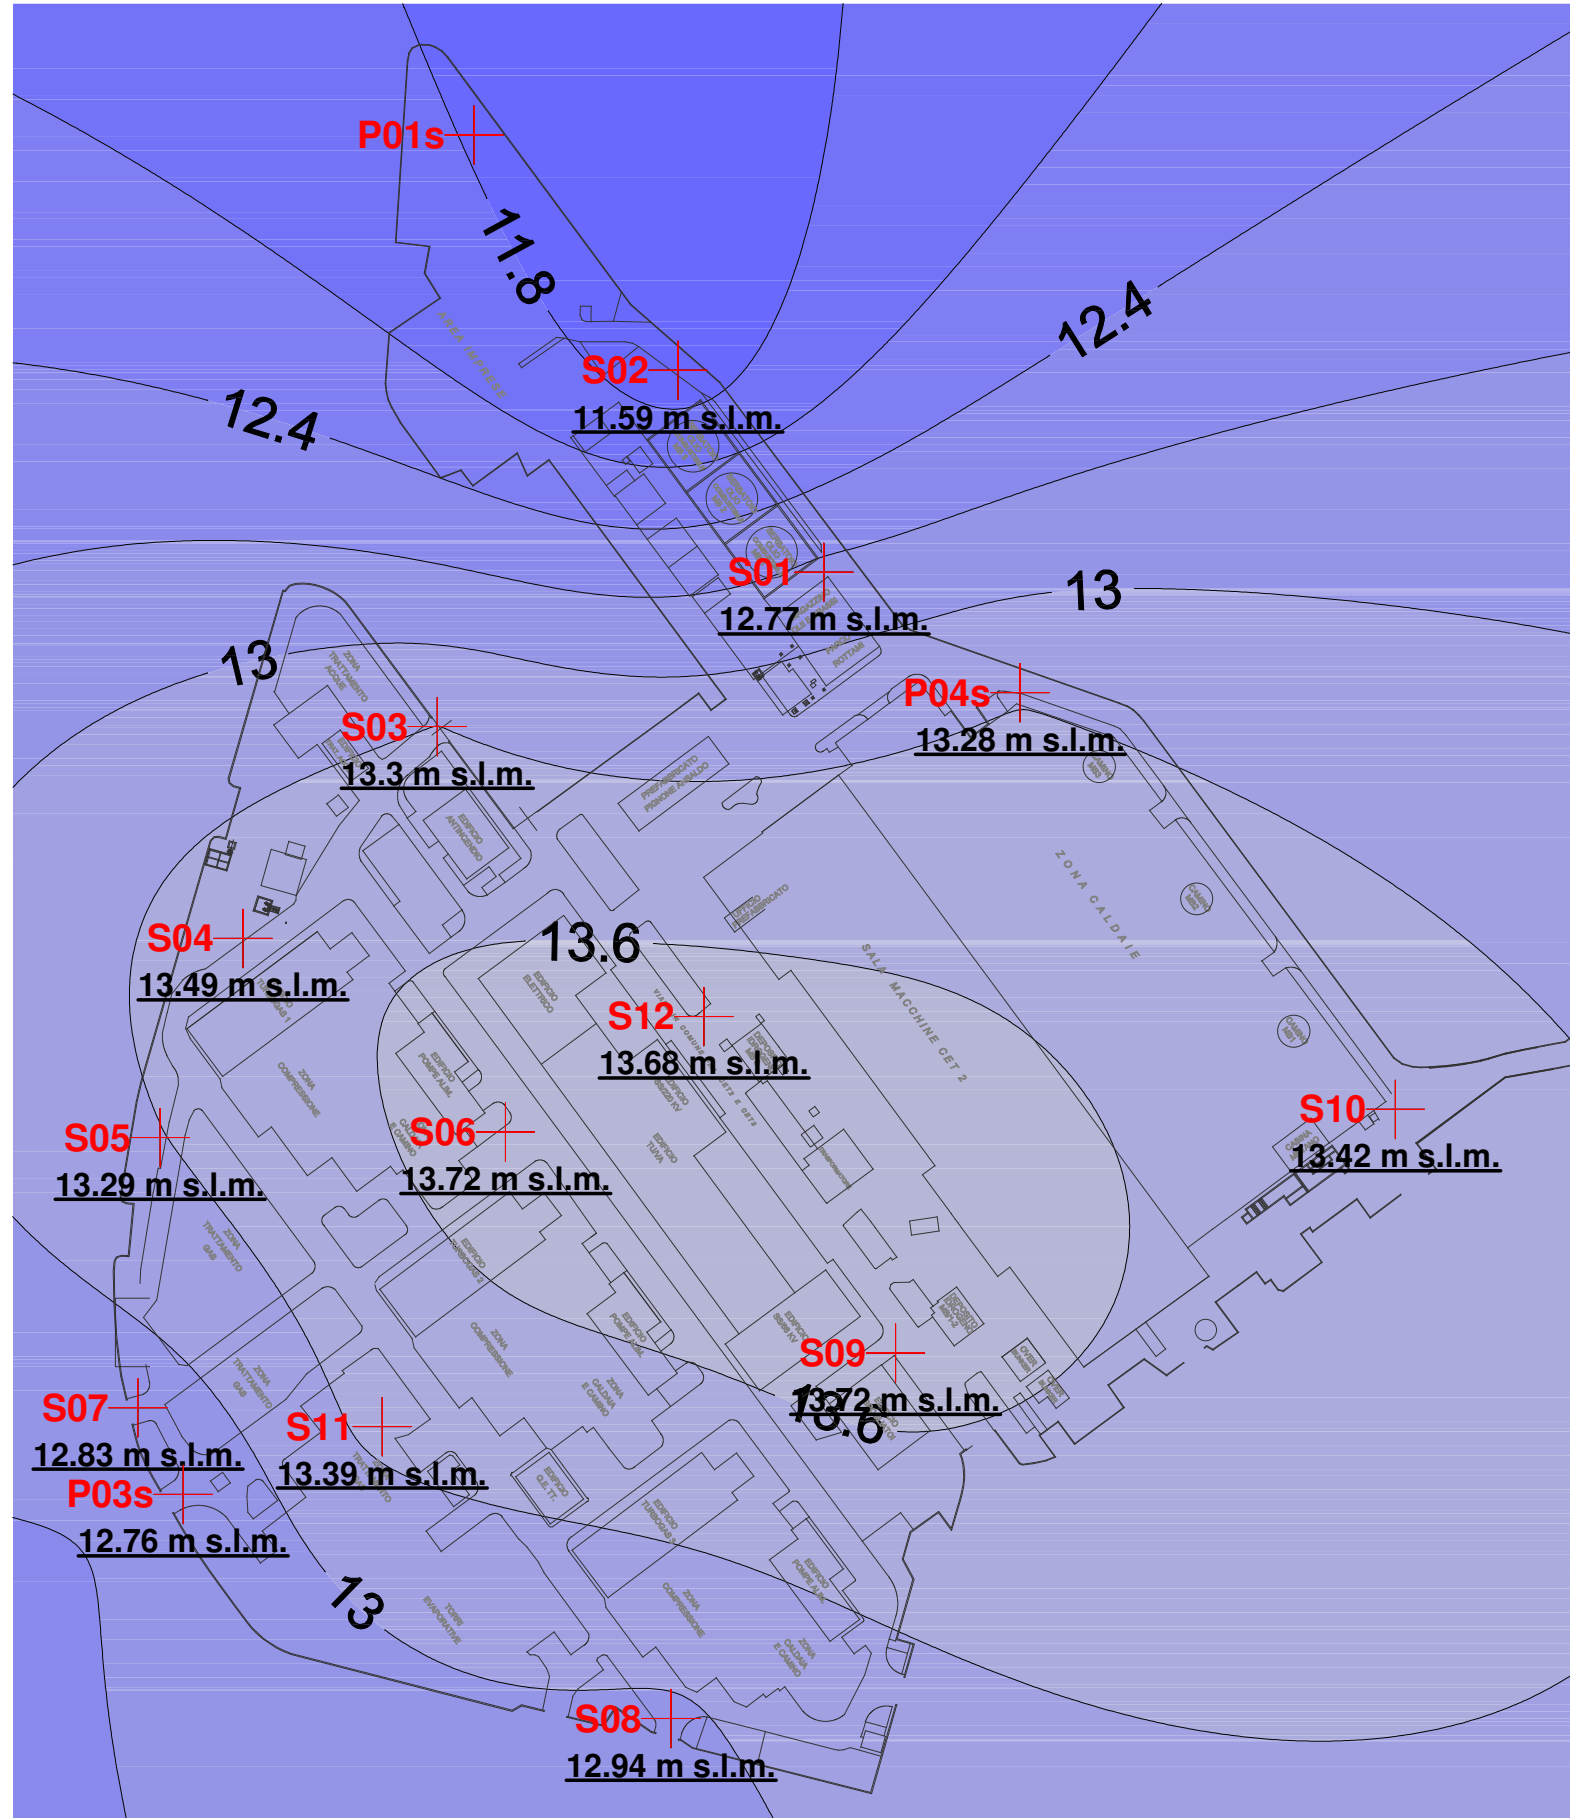



Legenda:
 ● S03 Piezometri superficiali
 ● P02p Piezometri profondi

TITOLO						Ubicazione dei piezometri installati nella falda superficiale e nella falda profonda	
PROGETTO					SCALA		
Monitoraggio delle acque di falda dello stabilimento Edison di Taranto Campagna del 24-26 Luglio 2007					1:1500		
CLIENTE					TAVOLA		
Edison S.p.A. Via per Statte s.n. 74100 Taranto					1		
N° PROGETTO	DATA	DISEGNATO DA	REV	FILE	APPROVATO		
11048039	04.09.07	MNotarnicola	0	11048039 Tav1, indagini	CPerozzo		
						Scala 	

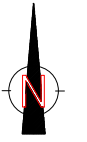


Legenda


Quota assoluta di falda

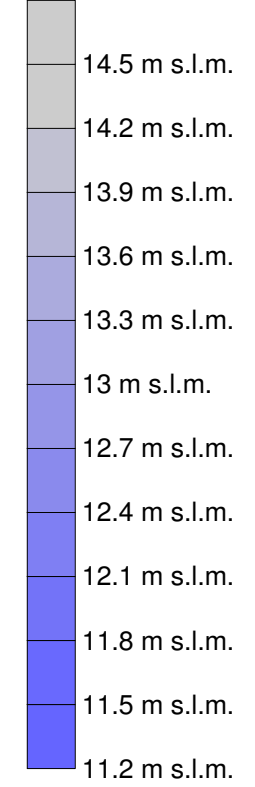

P01s + **11.8 m s.l.m.** Punti di monitoraggio della falda


Disegnato da:	Approvato da:	File
MNotarnicola	CPerozzo	Tav2 sup_24-26_07_07
<small>ENSR Italia S.r.l. Via F. Ferruccio, 17/A - 20145 Milano (Italy) Tel. +39-02-3180771 - Fax. +39-02-34537410 ensritalia@ensr.com - www.ensr.com</small>		
CLIENTE	Edison S.p.A. Via per Statte s.n. 74100 Taranto	
PROGETTO	Monitoraggio delle acque di falda dello stabilimento Edison di Taranto Campagna del 24-26 Luglio 2007	
TITOLO	Superficie piezometrica relativa alla falda superficiale (sessione di monitoraggio 24-26/07/07)	
SCALA	TAVOLA	
grafica		2
N° PROGETTO	DATA	
11048039	04.09.07	

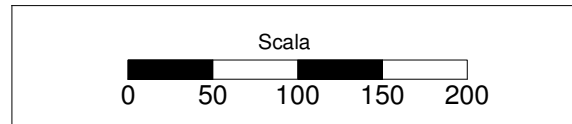

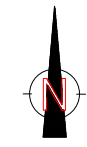


Legenda

Quota assoluta di falda

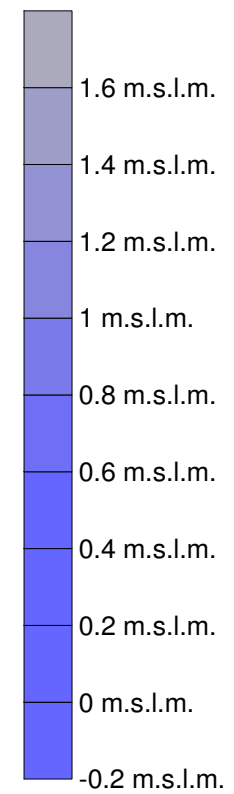

P01p+ 2.238 m s.l.m. Punti di monitoraggio della falda

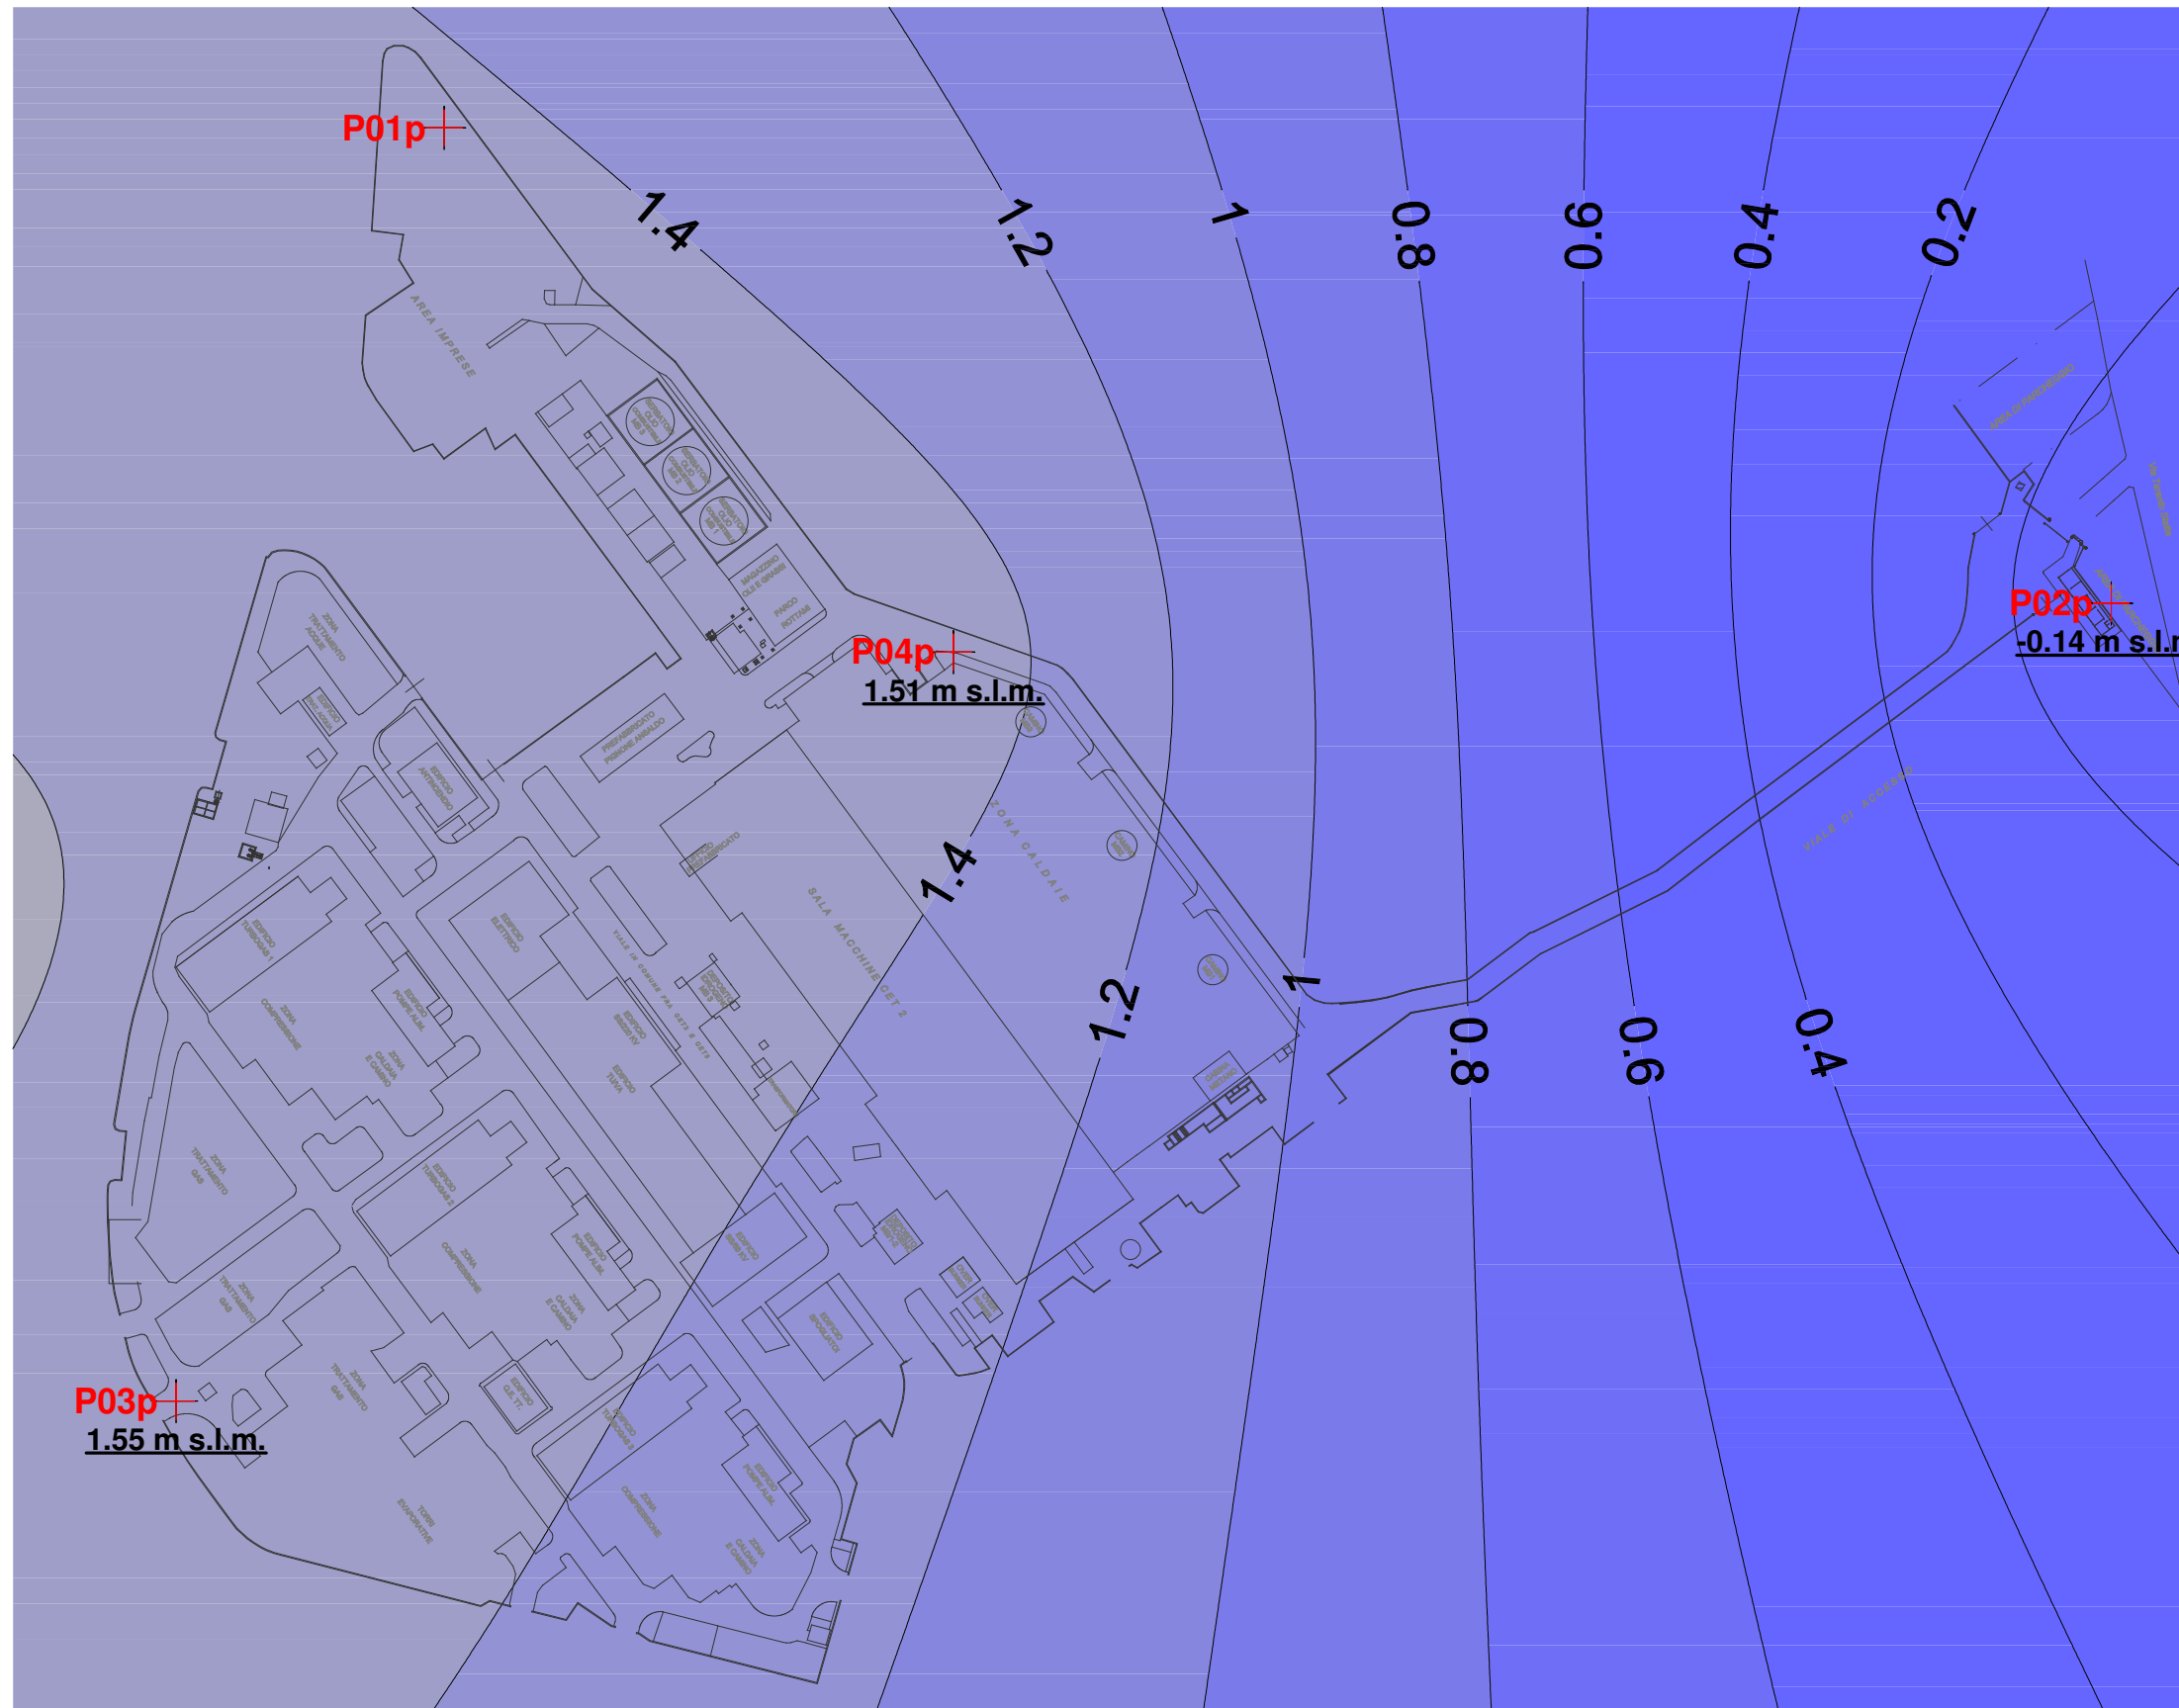

Disegnato da:	Approvato da:	File
MNotarnicola	CPerozzo	Tav3 prof_24-26_07_07


ENSR | AECOM
ENSR Italia S.r.l.
 Via F. Ferrucci, 17/A - 20145 Milano (Italy)
 Tel. +39-02-3180771 - Fax. +39-02-34537410
 ensritalia@ensr.aecom.com - www.ensr.com



CLIENTE
Edison S.p.A.
 Via per Statte s.n.
 74100 Taranto

PROGETTO
 Monitoraggio delle acque di falda dello stabilimento Edison di Taranto
 Campagna del 24-26 Luglio 2007

TITOLO
 Superficie piezometrica relativa alla falda profonda
 (sessione di monitoraggio 24-26/07/07)

SCALA		TAVOLA
grafica		3
N° PROGETTO	DATA	
11048039	04.09.07	

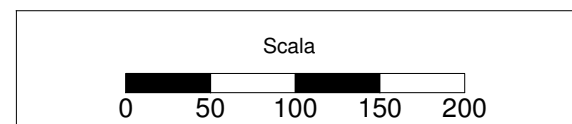

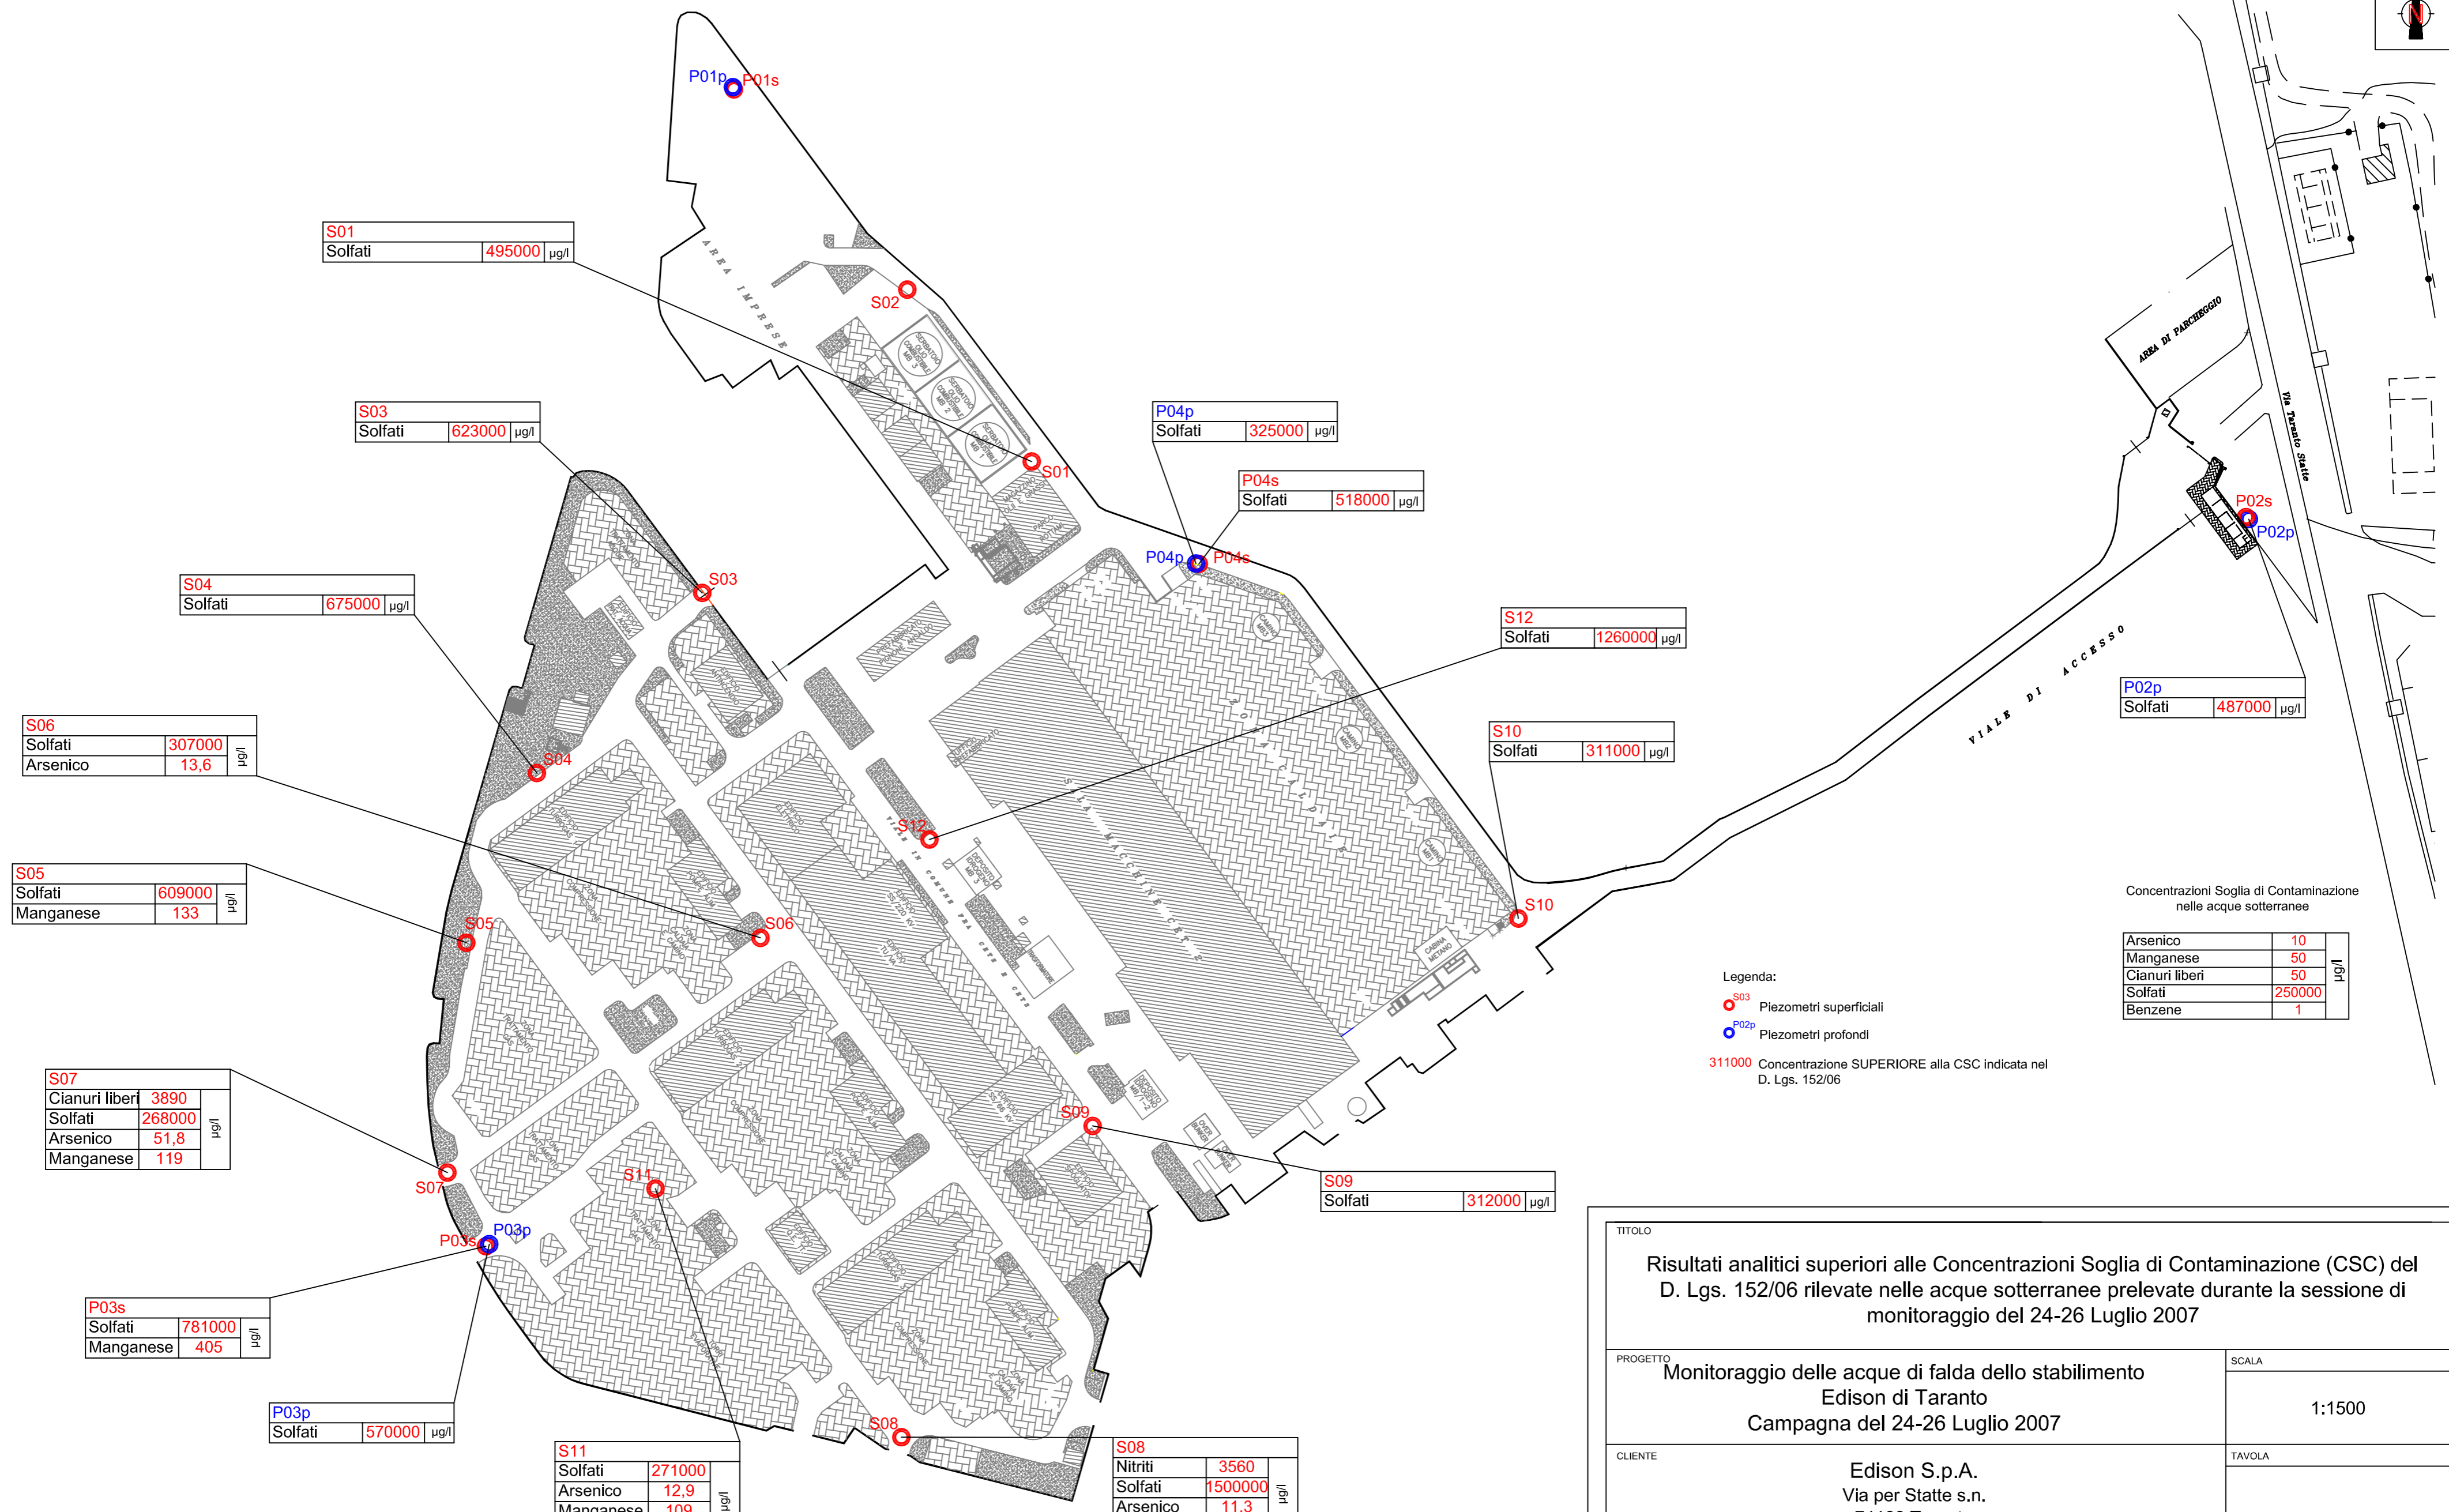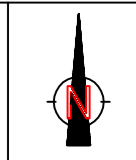

Concentrazioni Soglia di Contaminazione nelle acque sotterranee



Arsenico	10	µg/l
Manganese	50	µg/l
Cianuri liberi	50	µg/l
Solfati	250000	µg/l
Benzene	1	µg/l

Legenda:
 ● S03 Piezometri superficiali
 ● P02p Piezometri profondi
 311000 Concentrazione SUPERIORE alla CSC indicata nel D. Lgs. 152/06

TITOLO						
Risultati analitici superiori alle Concentrazioni Soglia di Contaminazione (CSC) del D. Lgs. 152/06 rilevate nelle acque sotterranee prelevate durante la sessione di monitoraggio del 24-26 Luglio 2007						
PROGETTO					SCALA	
Monitoraggio delle acque di falda dello stabilimento Edison di Taranto Campagna del 24-26 Luglio 2007					1:1500	
CLIENTE					TAVOLA	
Edison S.p.A. Via per Statte s.n. 74100 Taranto					4	
N° PROGETTO	DATA	DISIGNATO DA	REV	FILE	APPROVATO	
11048039	30.07.07	MNotarnicola	0	11048039 Tav4, ris acque	CPerozzo	

ENSR AECOM
 ENSR Italia S.r.l.
 Via F. Ferrucci, 17/A - 20145 Milano (Italy)
 Tel. +39-02-3180771 - Fax. +39-02-34537410
 ensritalia@ensr.aecom.com - www.ensr.com



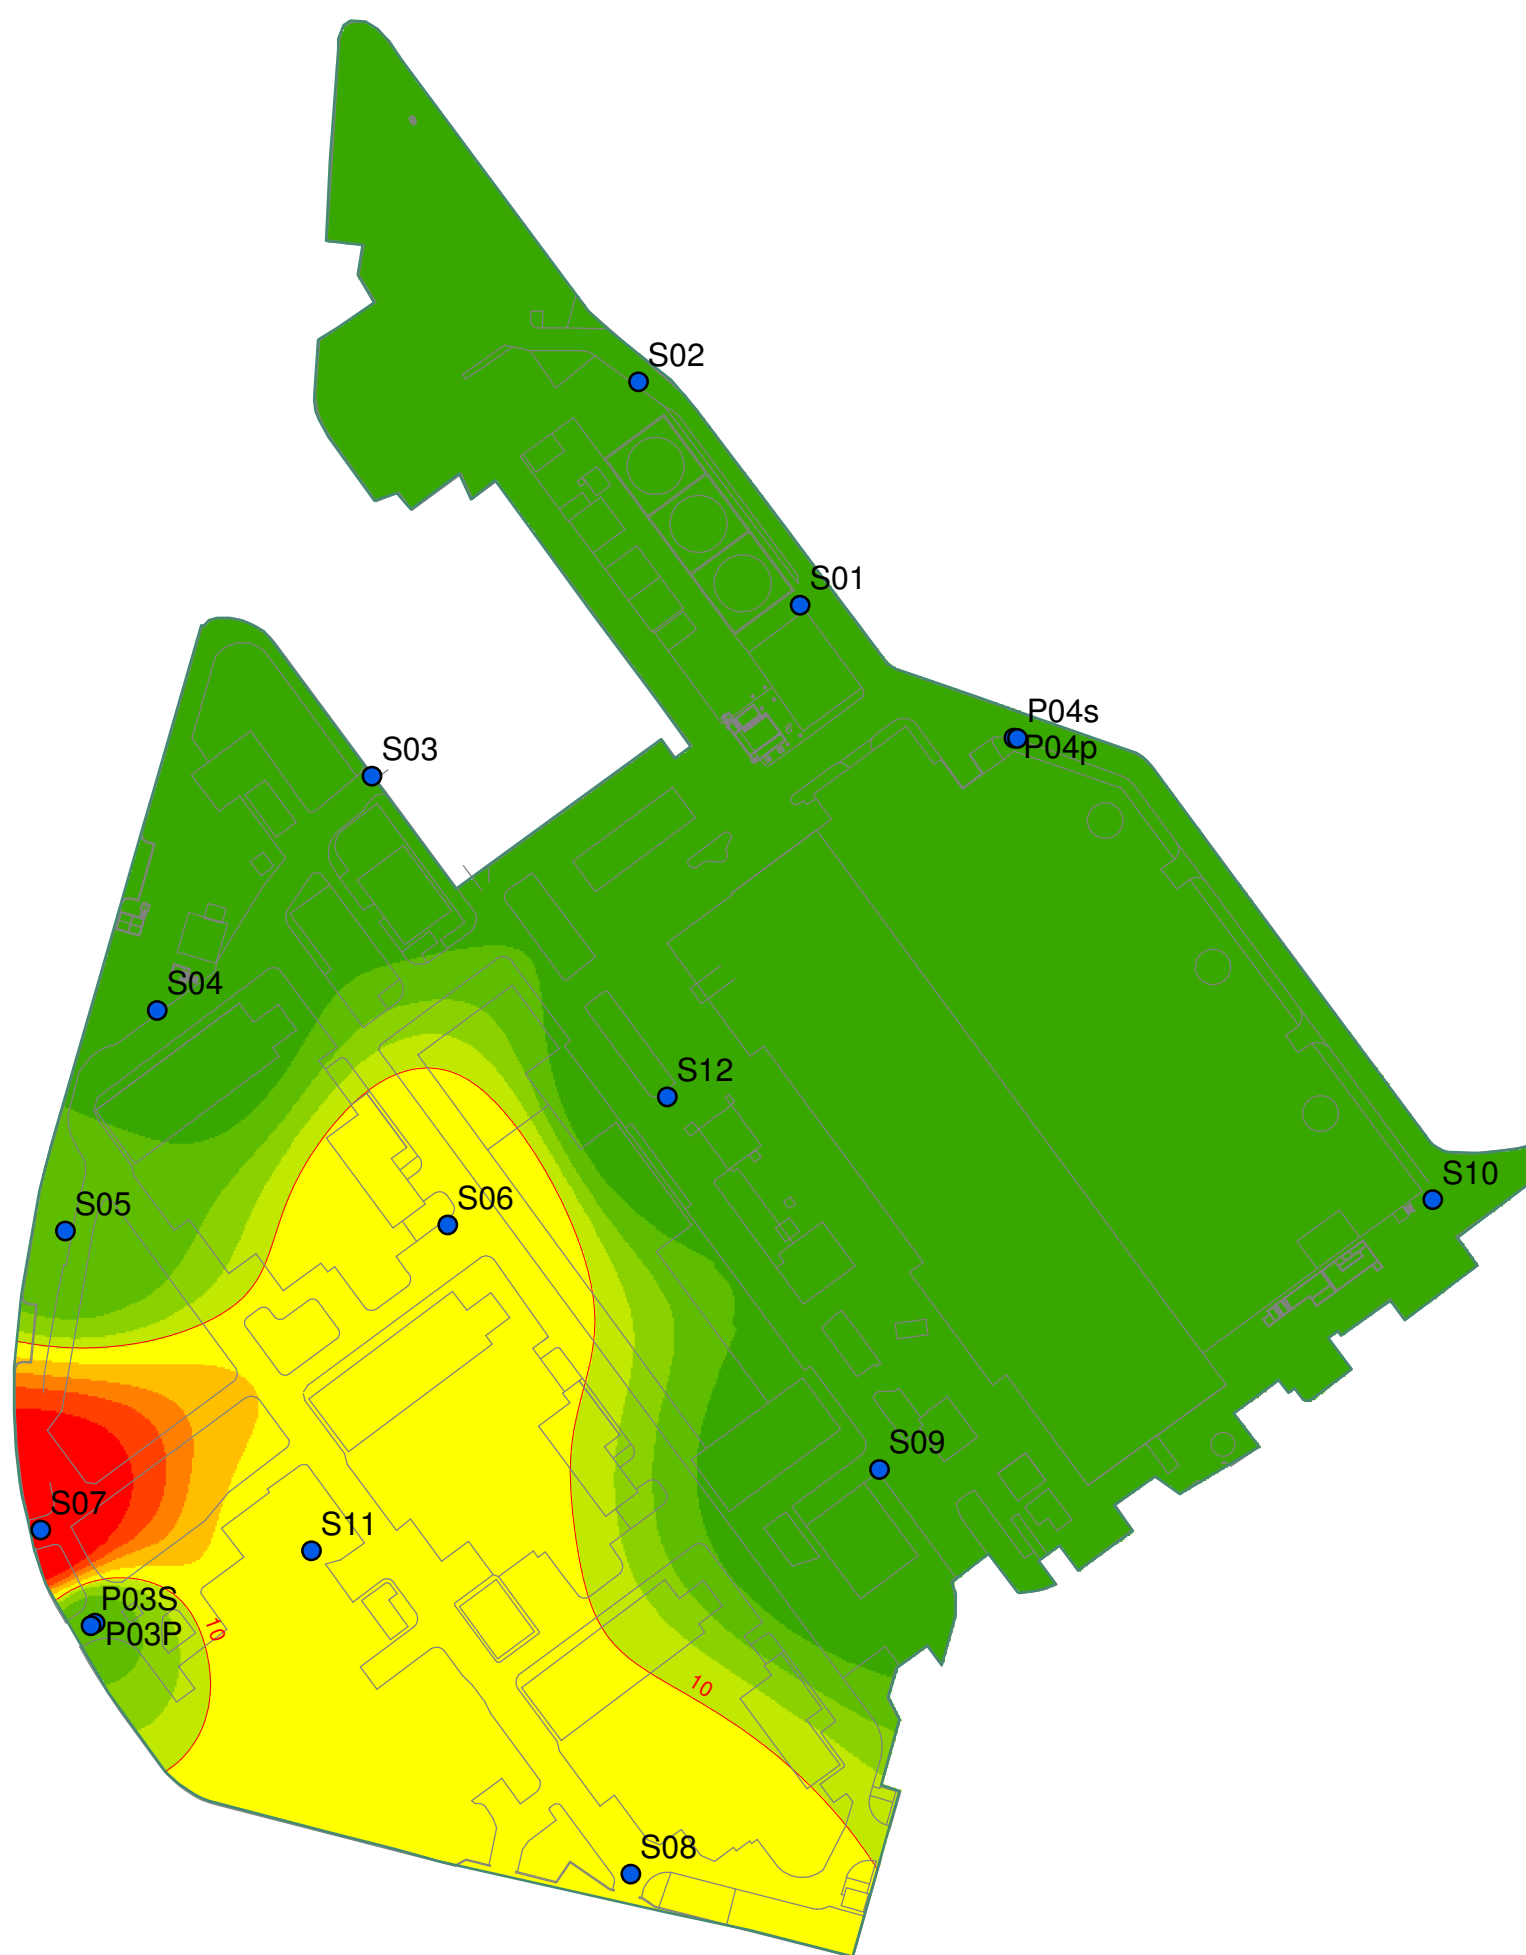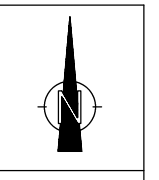

Legenda


Arsenico

µg/l


- $0 < [As] \leq 2,5$
- $2,5 < [As] \leq 5$
- $5 < [As] \leq 7,5$
- $7,5 < [As] \leq 10$
- $10 < [As] \leq 15$
- $15 < [As] \leq 22,5$
- $22,5 < [As] \leq 30$
- $30 < [As] \leq 40$
- $40 < [As] \leq 51,8$



● Punti di campionamento delle acque sotterranee

— Concentrazione Soglia di Contaminazione (CSC)

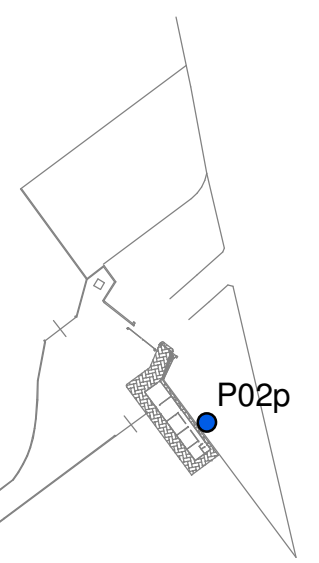

Disegnato da:	Approvato da:	File
MCaputo	CPerozzo	
ENSR AECOM		ENSR Italia S.r.l. Via F. Ferrucci, 17/A - 20145 Milano (Italy) Tel. +39-02-3180771 - Fax. +39-02-34537410 ensritalia@ensr.aecom.com - www.ensr.com
CLIENTE	Edison S.p.A. Via per Statte s.n. 74100 Taranto	
PROGETTO	Monitoraggio delle acque di falda dello stabilimento Edison di Taranto Campagna del 24-26 Luglio 2007	
TITOLO	Aree di isoconcentrazione di Arsenico rilevato nella falda superficiale nella sessione di monitoraggio del 24/07/2007-26/07/2007	
SCALA		TAVOLA
1:2000		5
N° PROGETTO	DATA	
11048039	07.09.07	

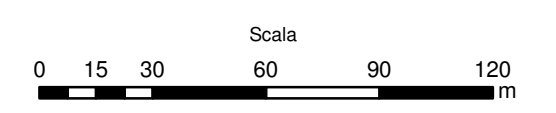

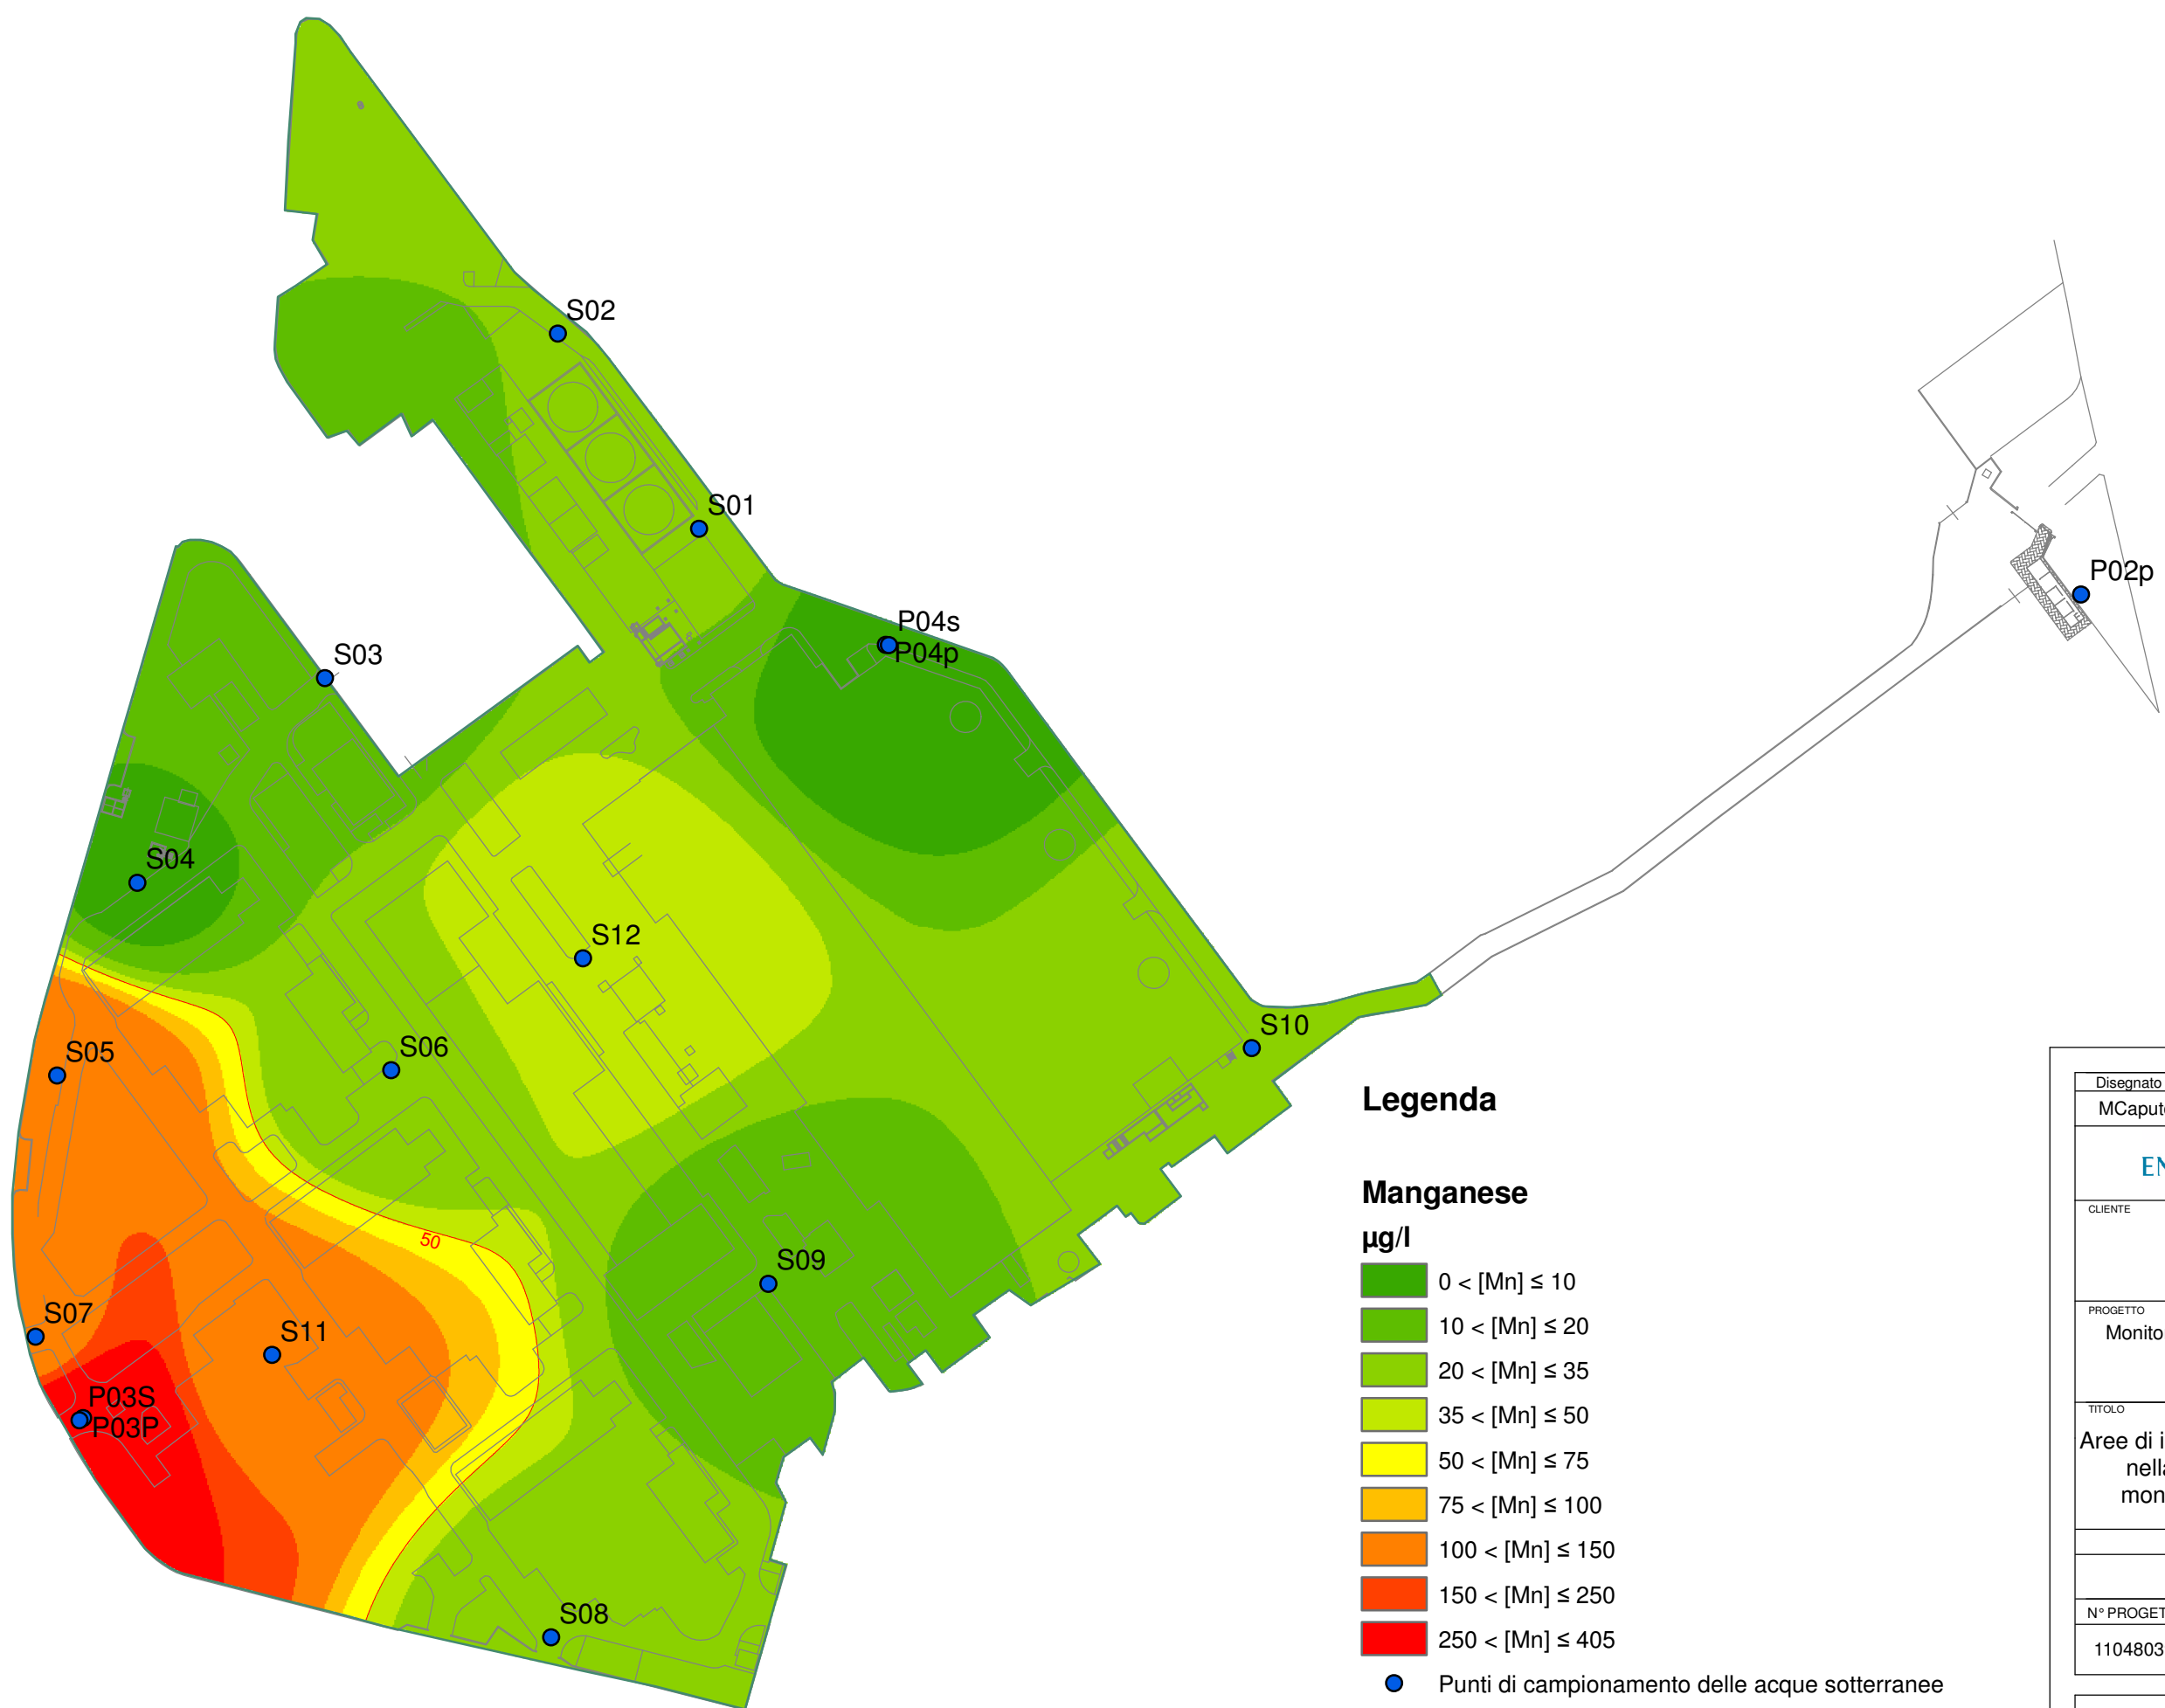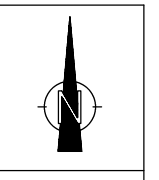


Legenda


Manganese

µg/l

- 0 < [Mn] ≤ 10
- 10 < [Mn] ≤ 20
- 20 < [Mn] ≤ 35
- 35 < [Mn] ≤ 50
- 50 < [Mn] ≤ 75
- 75 < [Mn] ≤ 100
- 100 < [Mn] ≤ 150
- 150 < [Mn] ≤ 250
- 250 < [Mn] ≤ 405
- Punti di campionamento delle acque sotterranee
- Concentrazione Soglia di Contaminazione (CSC)

Disegnato da:	Approvato da:	File
MCaputo	CPerozzo	
		<small>ENSR Italia S.r.l. Via F. Ferrucci, 17/A - 20145 Milano (Italy) Tel. +39-02-3180771 - Fax. +39-02-34537410 ensritalia@ensr.aecom.com - www.ensr.com</small>
CLIENTE Edison S.p.A. Via per Statte s.n. 74100 Taranto		
PROGETTO Monitoraggio delle acque di falda dello stabilimento Edison di Taranto Campagna del 24-26 Luglio 2007		
TITOLO Aree di isoconcentrazione di Manganese rilevato nella falda superficiale nella sessione di monitoraggio del 24/07/2007-26/07/2007		
SCALA		TAVOLA
1:2000		6
N° PROGETTO	DATA	
11048039	07.09.07	

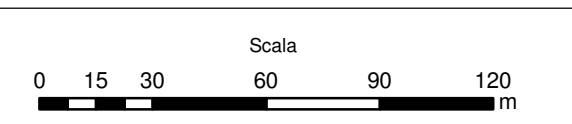

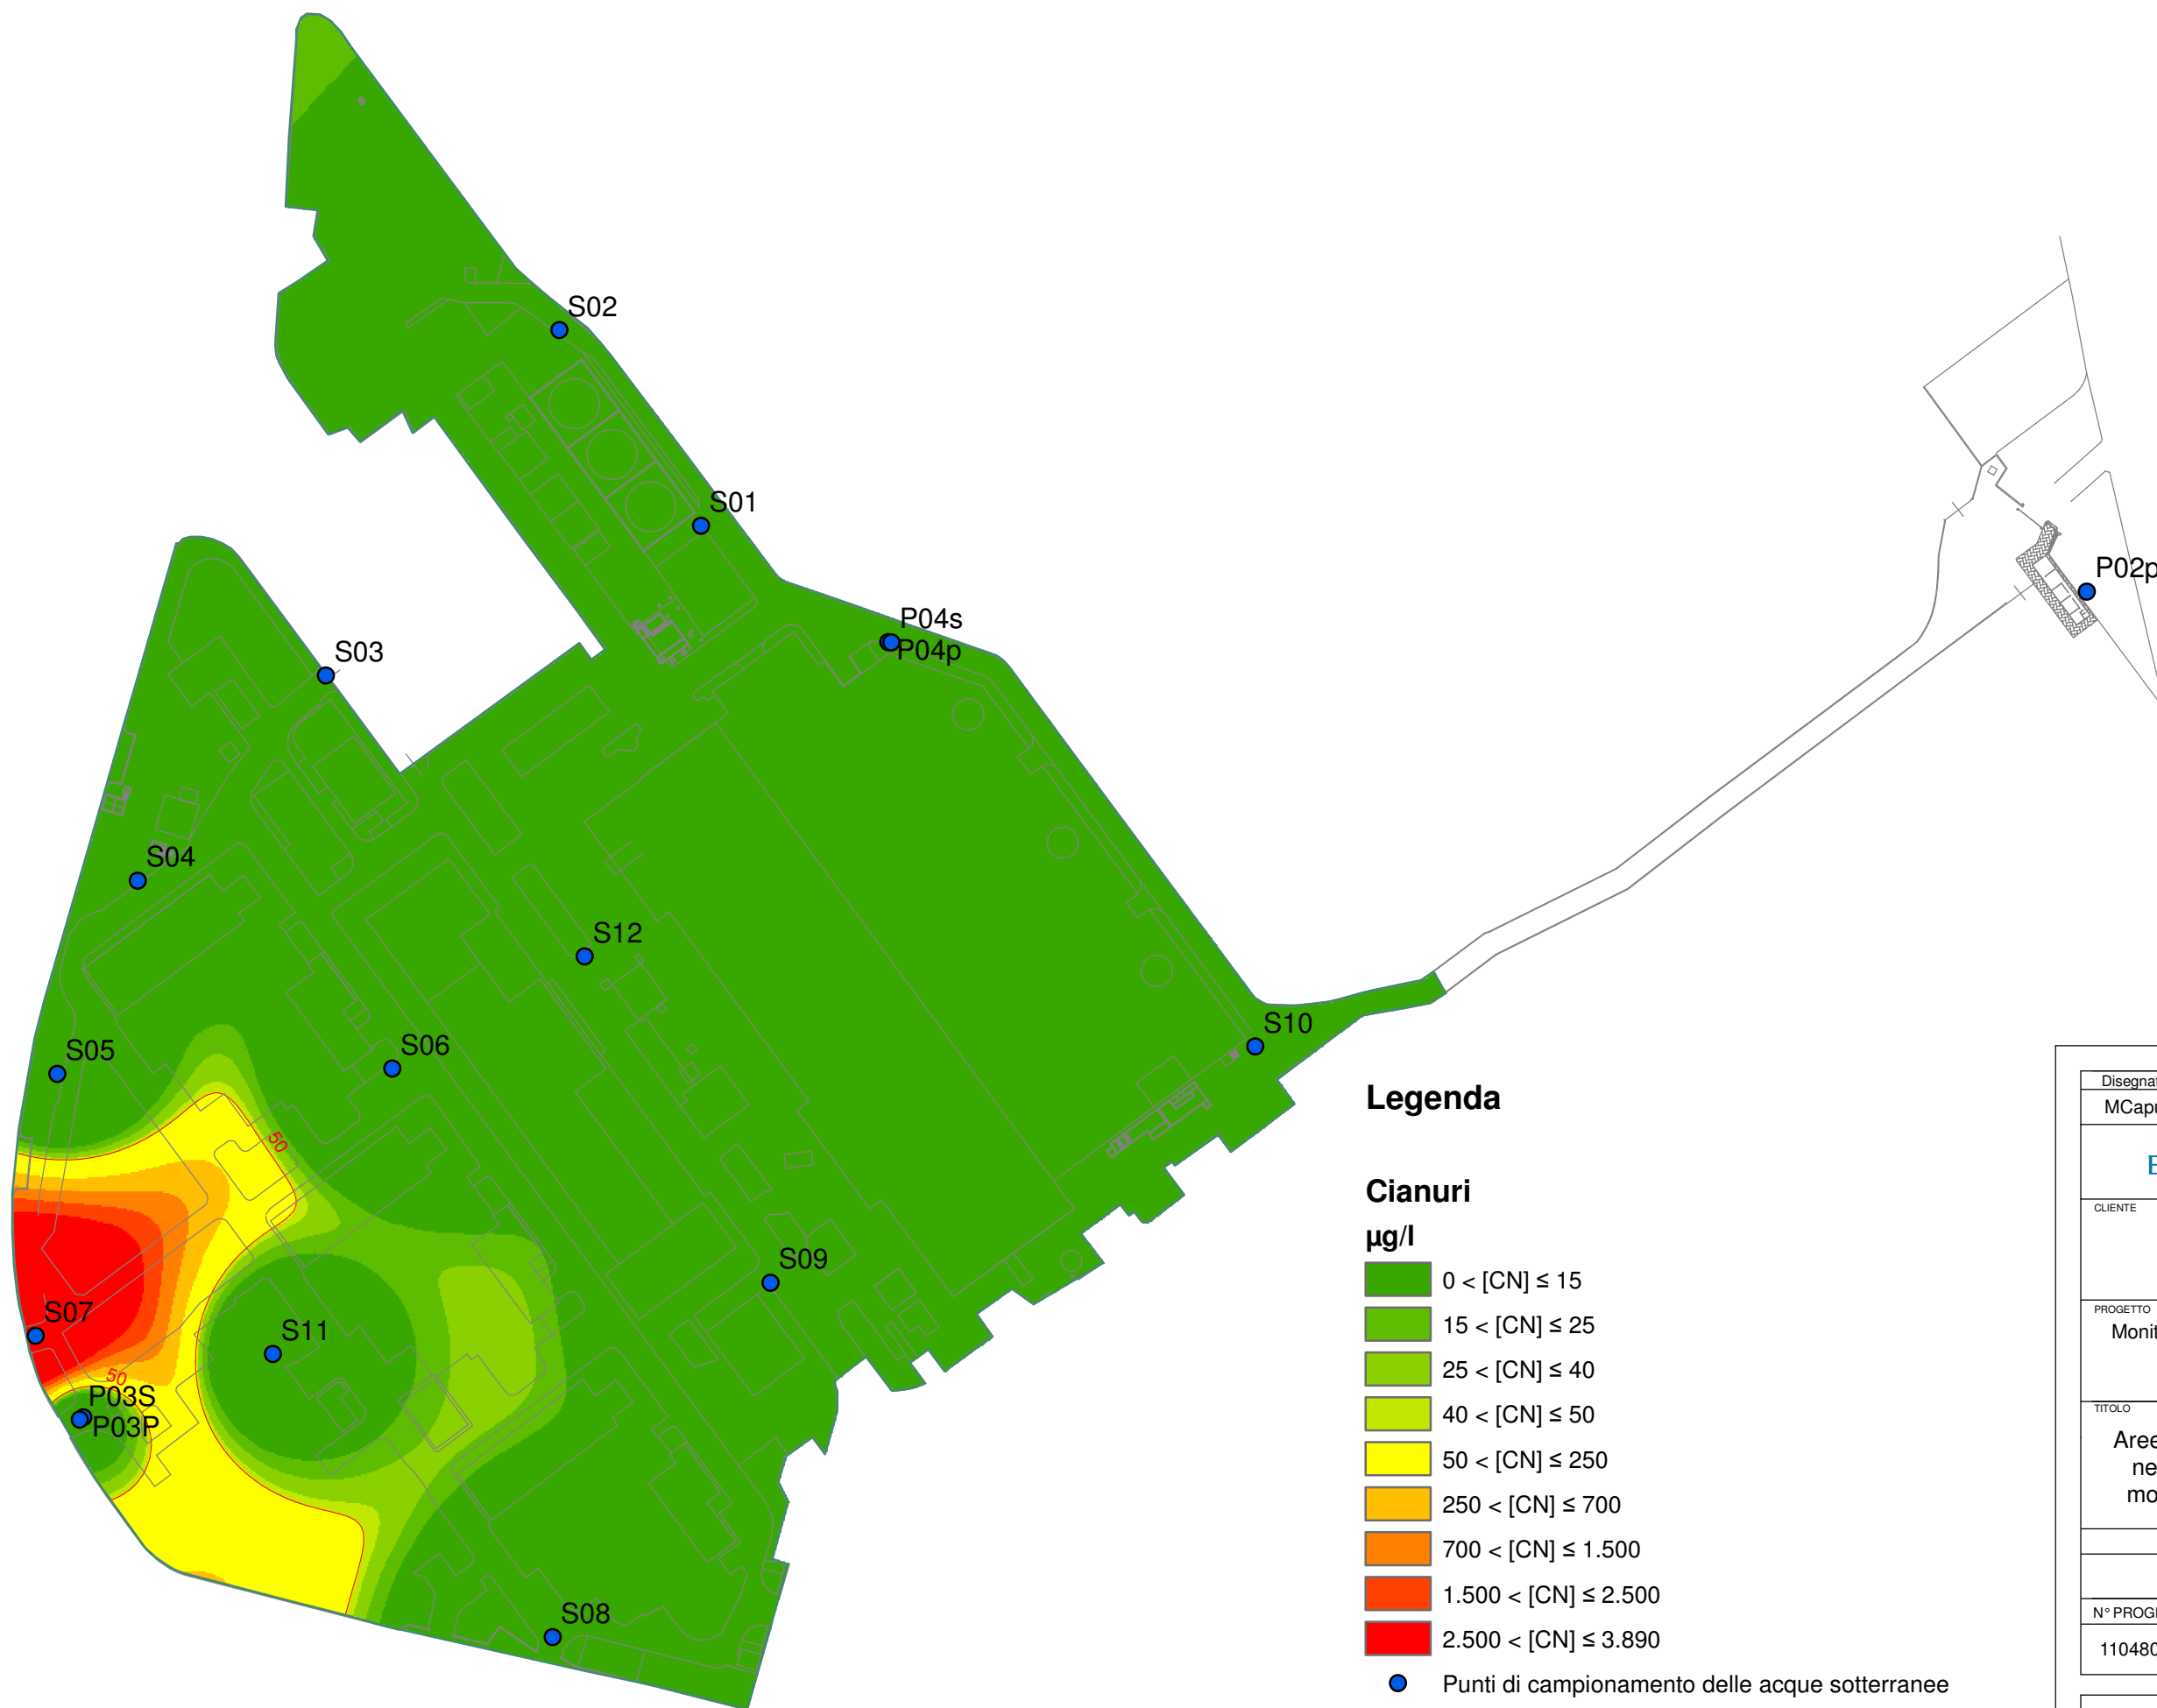

Legenda

Cianuri


µg/l



- $0 < [CN] \leq 15$
- $15 < [CN] \leq 25$
- $25 < [CN] \leq 40$
- $40 < [CN] \leq 50$
- $50 < [CN] \leq 250$
- $250 < [CN] \leq 700$
- $700 < [CN] \leq 1.500$
- $1.500 < [CN] \leq 2.500$
- $2.500 < [CN] \leq 3.890$

● Punti di campionazione delle acque sotterranee

--- Concentrazione Soglia di Contaminazione (CSC)

Disegnato da:	Approvato da:	File
MCaputo	CPerozzo	
		<small>ENSR Italia S.r.l. Via F. Ferrucci, 17/A - 20145 Milano (Italy) Tel. +39-02-3180771 - Fax. +39-02-34537410 ensritalia@ensr.aecom.com - www.ensr.com</small>
CLIENTE Edison S.p.A. Via per Statte s.n. 74100 Taranto		
PROGETTO Monitoraggio delle acque di falda dello stabilimento Edison di Taranto Campagna del 24-26 Luglio 2007		
TITOLO Aree di isoconcentrazione di Cianuri rilevati nella falda superficiale nella sessione di monitoraggio del 24/07/2007-26/07/2007		
SCALA		TAVOLA
1:2000		7
N° PROGETTO	DATA	
11048039	07.09.07	

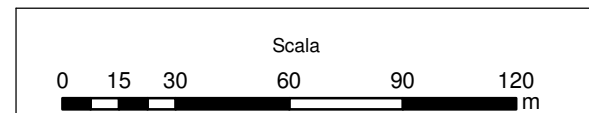

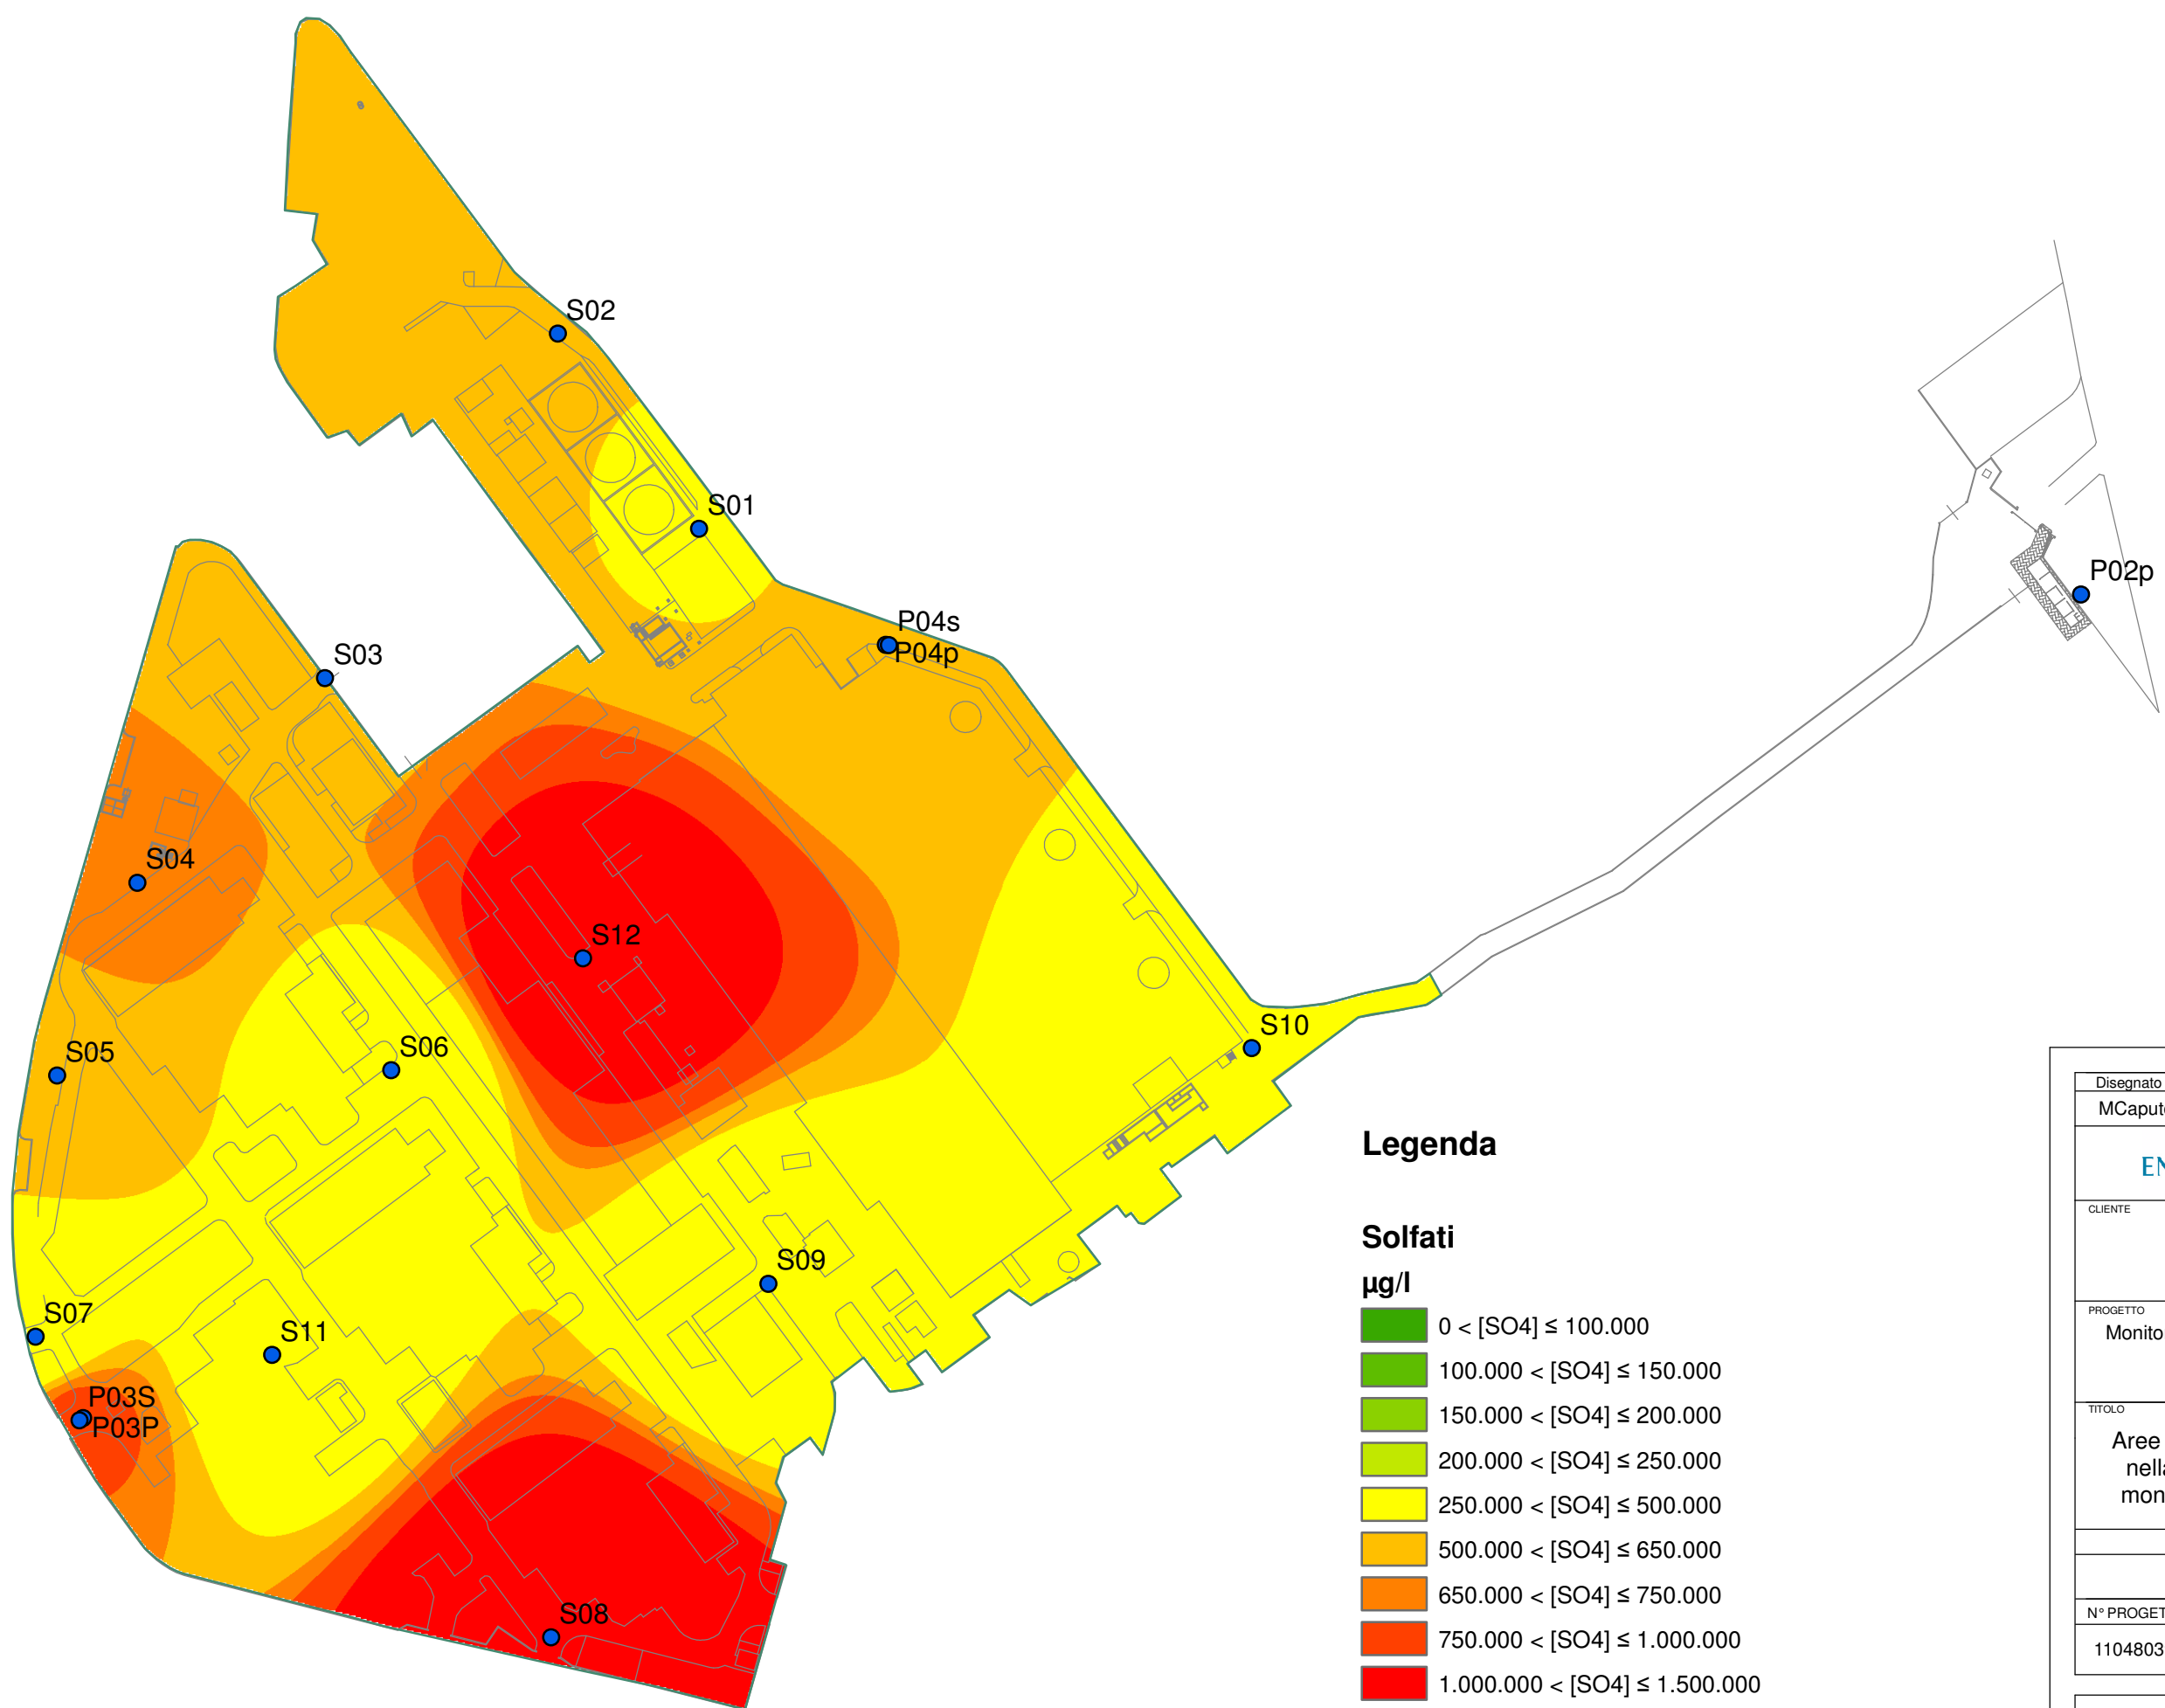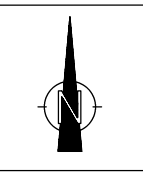




Legenda

Solfati

- µg/l
- $0 < [SO_4] \leq 100.000$
 - $100.000 < [SO_4] \leq 150.000$
 - $150.000 < [SO_4] \leq 200.000$
 - $200.000 < [SO_4] \leq 250.000$
 - $250.000 < [SO_4] \leq 500.000$
 - $500.000 < [SO_4] \leq 650.000$
 - $650.000 < [SO_4] \leq 750.000$
 - $750.000 < [SO_4] \leq 1.000.000$
 - $1.000.000 < [SO_4] \leq 1.500.000$
 - Punti di campionamento delle acque sotterranee

Disegnato da:	Approvato da:	File
MCaputo	CPerozzo	
		<small>ENSR Italia S.r.l. Via F. Ferrucci, 17/A - 20145 Milano (Italy) Tel. +39-02-3180771 - Fax. +39-02-34537410 ensritalia@ensr.aecom.com - www.ensr.com</small>
CLIENTE Edison S.p.A. Via per Statte s.n. 74100 Taranto		
PROGETTO Monitoraggio delle acque di falda dello stabilimento Edison di Taranto Campagna del 24-26 Luglio 2007		
TITOLO Aree di isoconcentrazione di Solfati rilevati nella falda superficiale nella sessione di monitoraggio del 24/07/2007-26/07/2007		
SCALA		TAVOLA
1:2000		8
N° PROGETTO	DATA	
11048039	07.09.07	

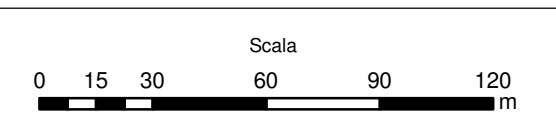

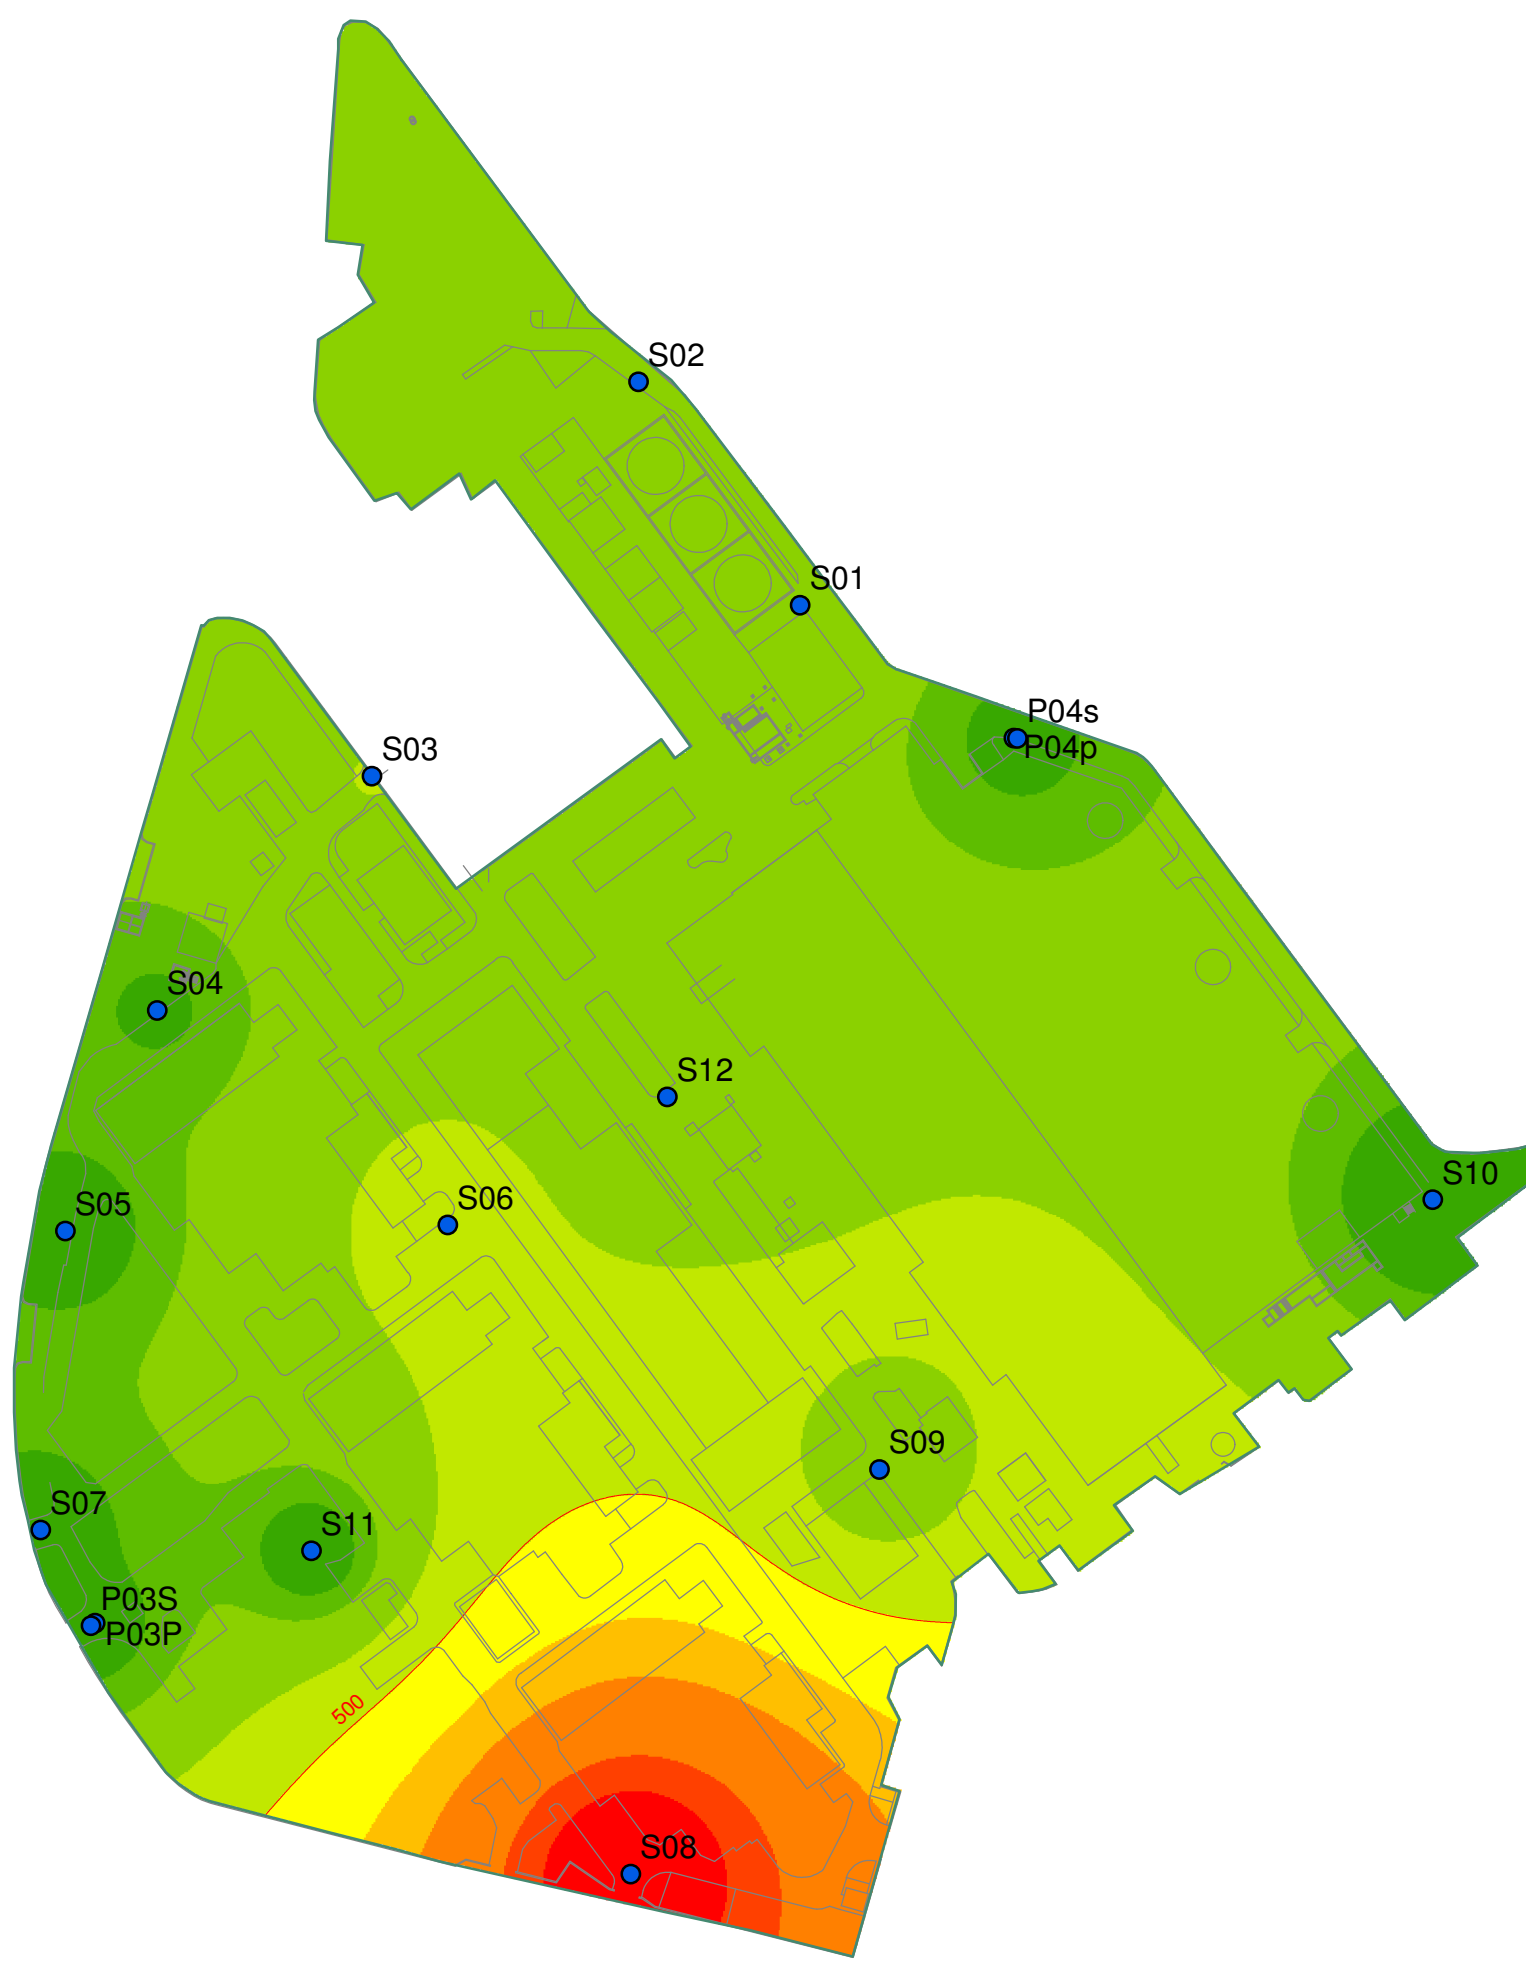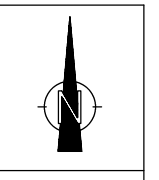


Legenda


**Nitriti
µg/l**


- $0 < [NO_2] \leq 50$
- $50,1 < [NO_2] \leq 100$
- $100 < [NO_2] \leq 250$
- $250 < [NO_2] \leq 500$
- $500,1 < [NO_2] \leq 1.000$
- $1.000 < [NO_2] \leq 1.500$
- $1.500 < [NO_2] \leq 2.500$
- $2.500 < [NO_2] \leq 3.000$
- $3.000 < [NO_2] \leq 3.560$

- Punti di campionamento delle acque sotterranee
- Concentrazione Soglia di Contaminazione (CSC)

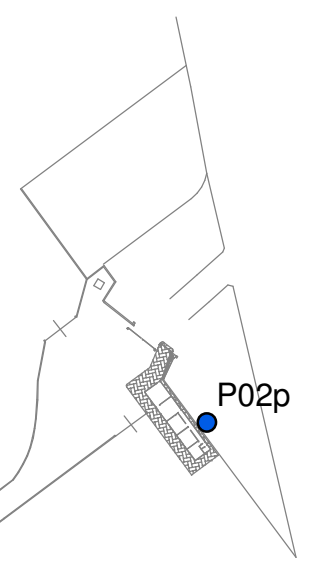

Disegnato da:	Approvato da:	File
MCaputo	CPerozzo	
		<small>ENSR Italia S.r.l. Via F. Ferrucci, 17/A - 20145 Milano (Italy) Tel. +39-02-3180771 - Fax. +39-02-34537410 ensritalia@ensr.aecom.com - www.ensr.com</small>
CLIENTE Edison S.p.A. Via per Statte s.n. 74100 Taranto		
PROGETTO Monitoraggio delle acque di falda dello stabilimento Edison di Taranto Campagna del 24-26 Luglio 2007		
TITOLO Aree di isoconcentrazione di Nitriti rilevati nella falda superficiale nella sessione di monitoraggio del 24/07/2007-26/07/2007		
SCALA		TAVOLA
1:2000		9
N° PROGETTO	DATA	
11048039	07.09.07	

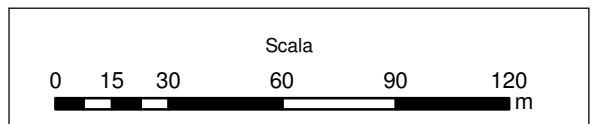

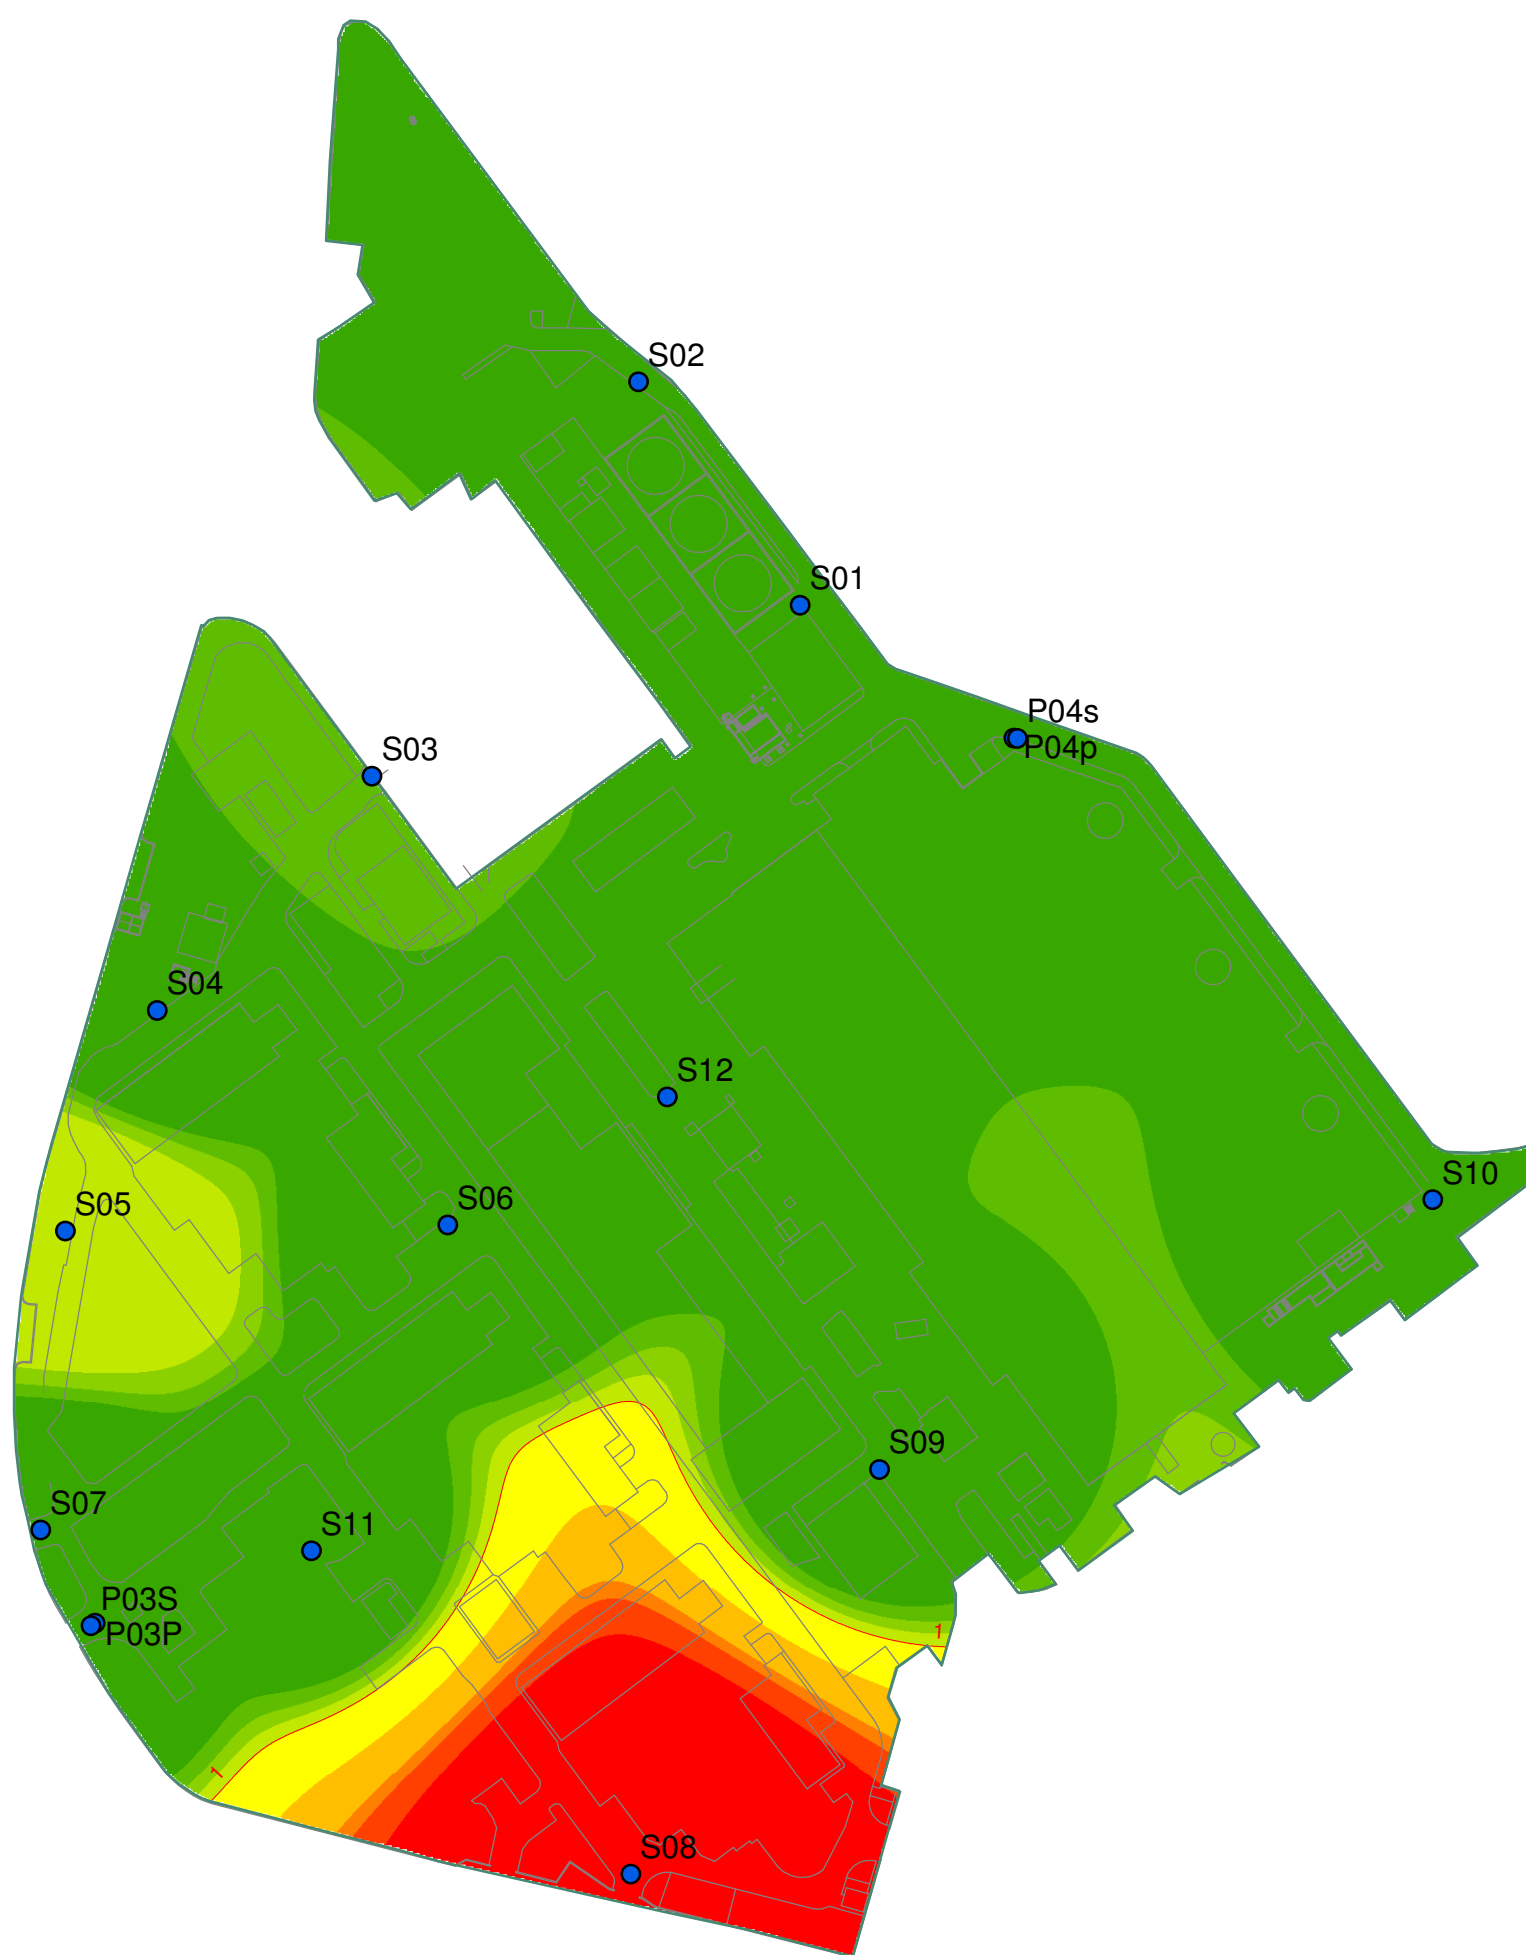


Legenda

Benzene

µg/l

- $0 < [Bz] \leq 0,1$
- $0,1 < [Bz] \leq 0,25$
- $0,25 < [Bz] \leq 0,5$
- $0,5 < [Bz] \leq 1$
- $1 < [Bz] \leq 15$
- $15 < [Bz] \leq 100$
- $100 < [Bz] \leq 150$
- $150 < [Bz] \leq 250$
- $250 < [Bz] \leq 313$
- Punti di campionamento delle acque sotterranee
- Concentrazione Soglia di Contaminazione (CSC)

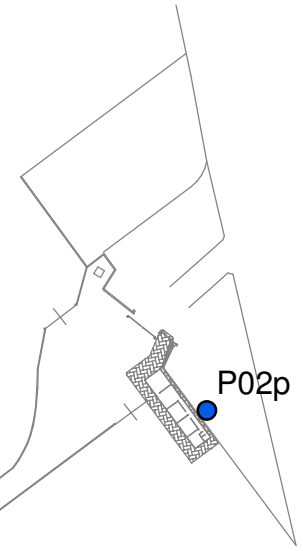

Disegnato da:	Approvato da:	File
MCaputo	CPerozzo	
		<small>ENSR Italia S.r.l. Via F. Ferrucci, 17/A - 20145 Milano (Italy) Tel. +39-02-3180771 - Fax. +39-02-34537410 ensritalia@ensr.aecom.com - www.ensr.com</small>
CLIENTE		Edison S.p.A. Via per Statte s.n. 74100 Taranto
PROGETTO		
Monitoraggio delle acque di falda dello stabilimento Edison di Taranto Campagna del 24-26 Luglio 2007		
TITOLO		
Aree di isoconcentrazione di Benzene rilevato nella falda superficiale nella sessione di monitoraggio del 24/07/2007-26/07/2007		
SCALA		TAVOLA
1:2000		10
N° PROGETTO	DATA	
11048039	07.09.07	

