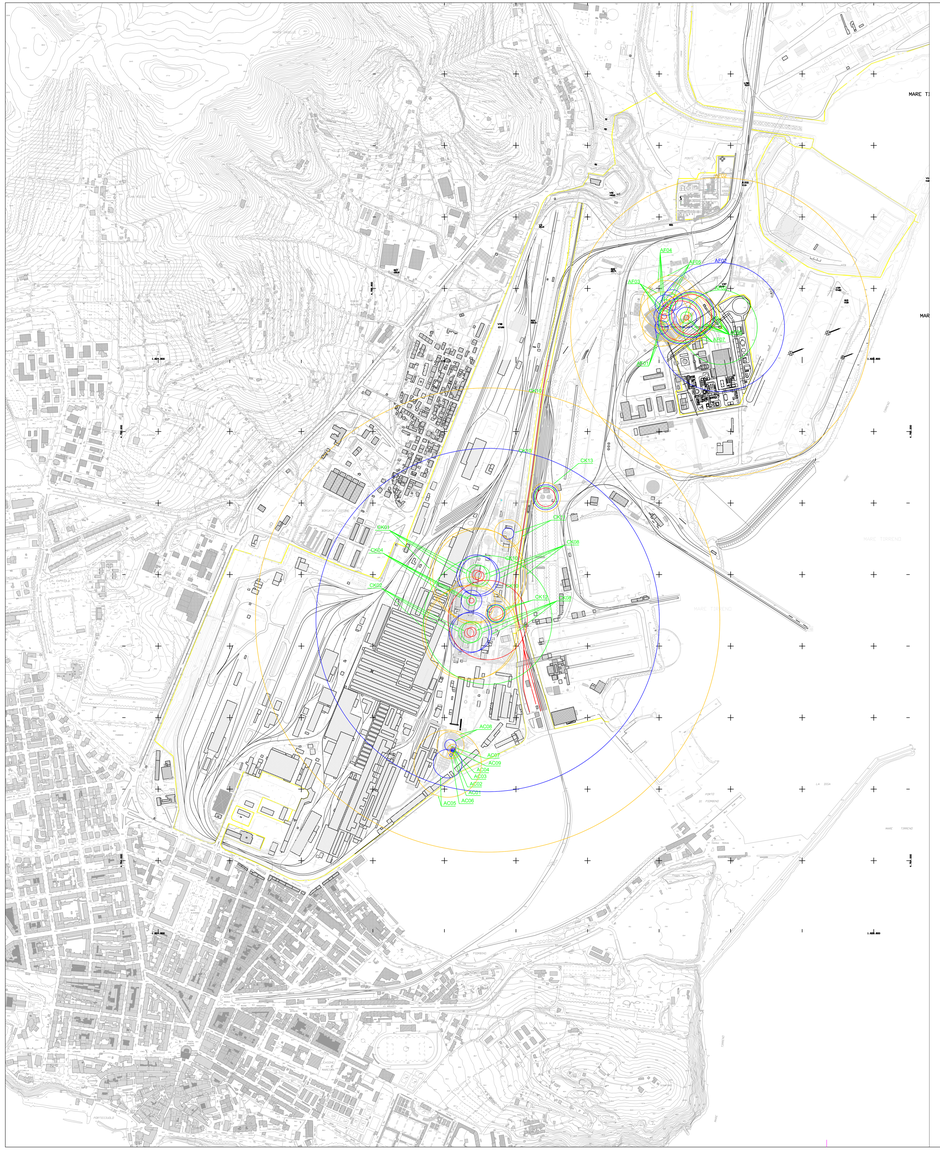

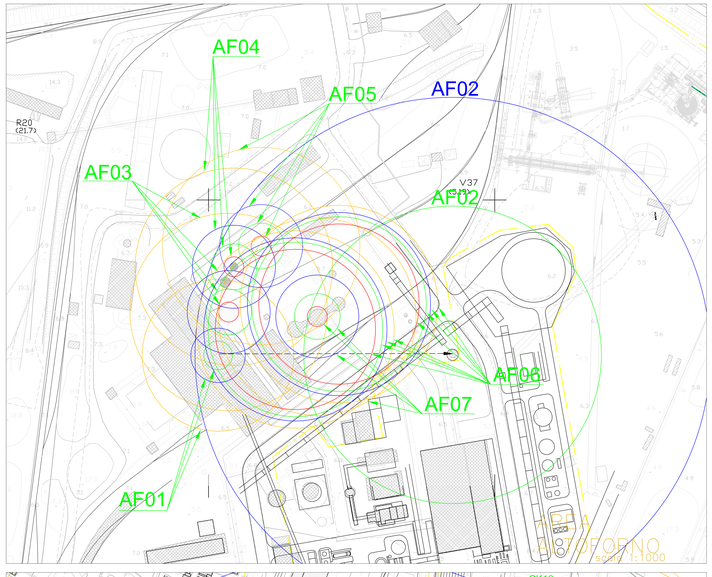

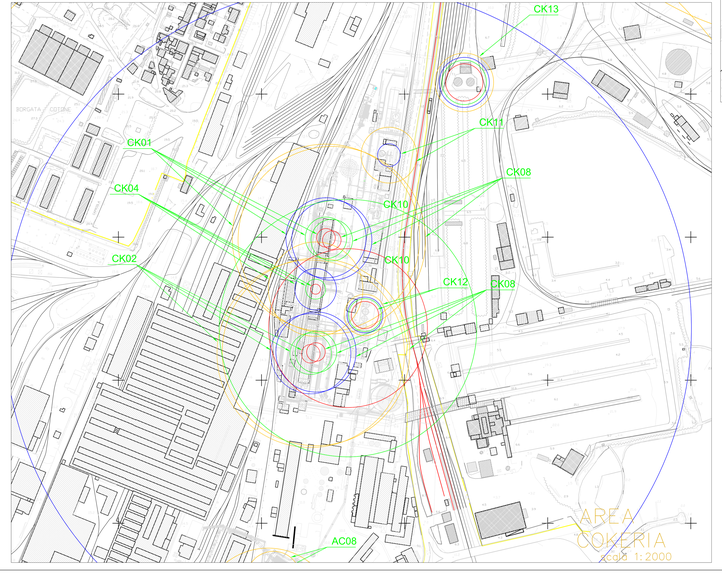

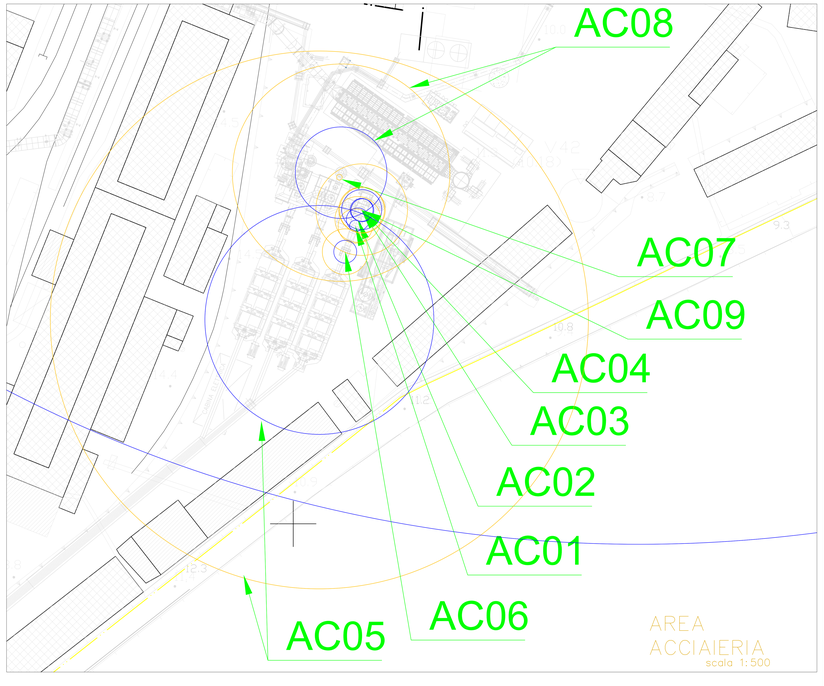

LEGENDA

- 0,3 bar
- 0,14 bar
- 0,07 bar
- 0,03 bar

Scenario AF06, CK12, CK13

- 12,5 kW/m^2
- 7 kW/m^2
- 5 kW/m^2
- 3 kW/m^2

POS.	N. PEZZI	DENOMINAZIONE	MATERIALE	Unitaria PESO	Totale PESO

LUCCHINI PIOMBINO

AREA	REVISIONE	DESCRIZIONE	DISEGNATO
Stab			

TITOLO
Aree di danno
Scenari Altoforno, Acciaieria, Cokeria

STABILIMENTO DI PIOMBINO	A T E	DIS.	SCALA	NOTE	
		VISTO	1:1000		
		DATA	SCALA	NUMERO	FILE DWG.
		Sett/2005			