

ELABORATO TECNICO 3.2b

Planimetria dell'impianto (rete idrica) - Scarichi

OGGETTO:

**Domanda Autorizzazione Integrata Ambientale
Discarica Interna di Stabilimento**

Indice degli Elaborati Tecnici:

- 2.1 - Estratto topografico
- 3.2a - Rete Idrica (Approvvigionamento)
- 3.2b - Rete Idrica (Scarichi Idrici)

SCALA

1:2000

1ª EMISSIONE

Nov. 06

Elaborato Tecnico


3.2/b Rev. 00

THEMAS S.R.L.
Via Ruschello da Pisa, 8 - 50126 PISA
Tel. 050/41384 Fax. 050/2207388


REDAZIONE: G. Giamini
DISEGNATORE: O. Protopopra

Legenda

- Acqua Piovana
- Percolato Sopratelelo
- Percolato Sottotelelo
- Recinzione del Sito

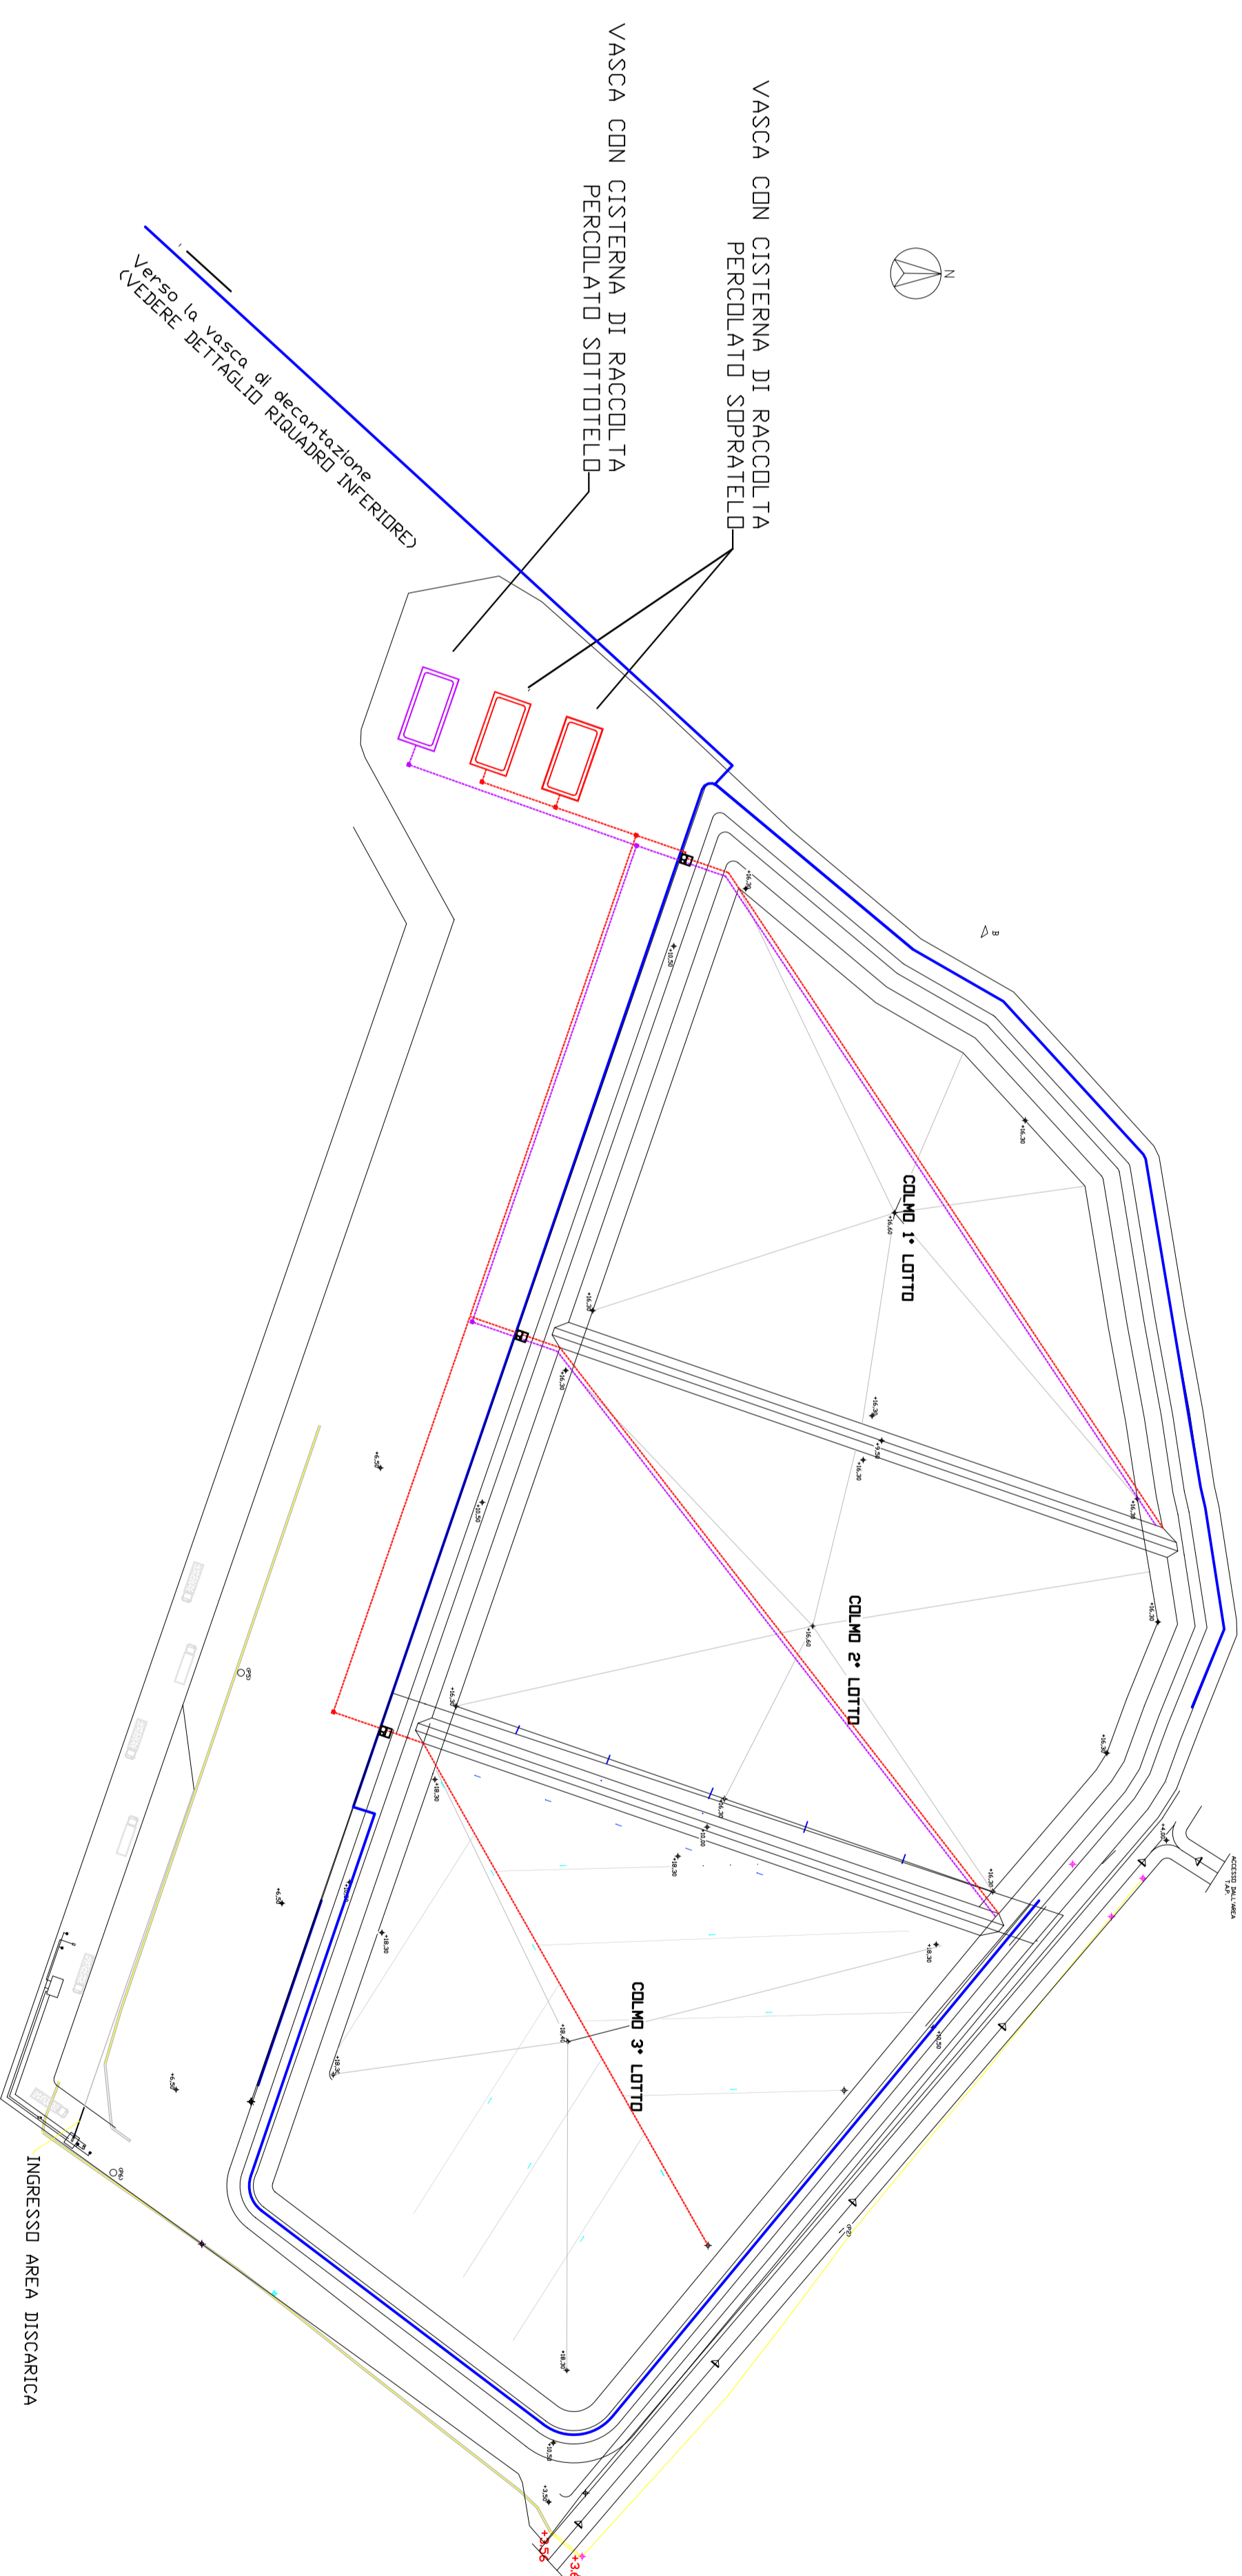

PERCOLATO SOPRATELELO E SOTTOTELELO
E VASCHE DI RACCOLTA

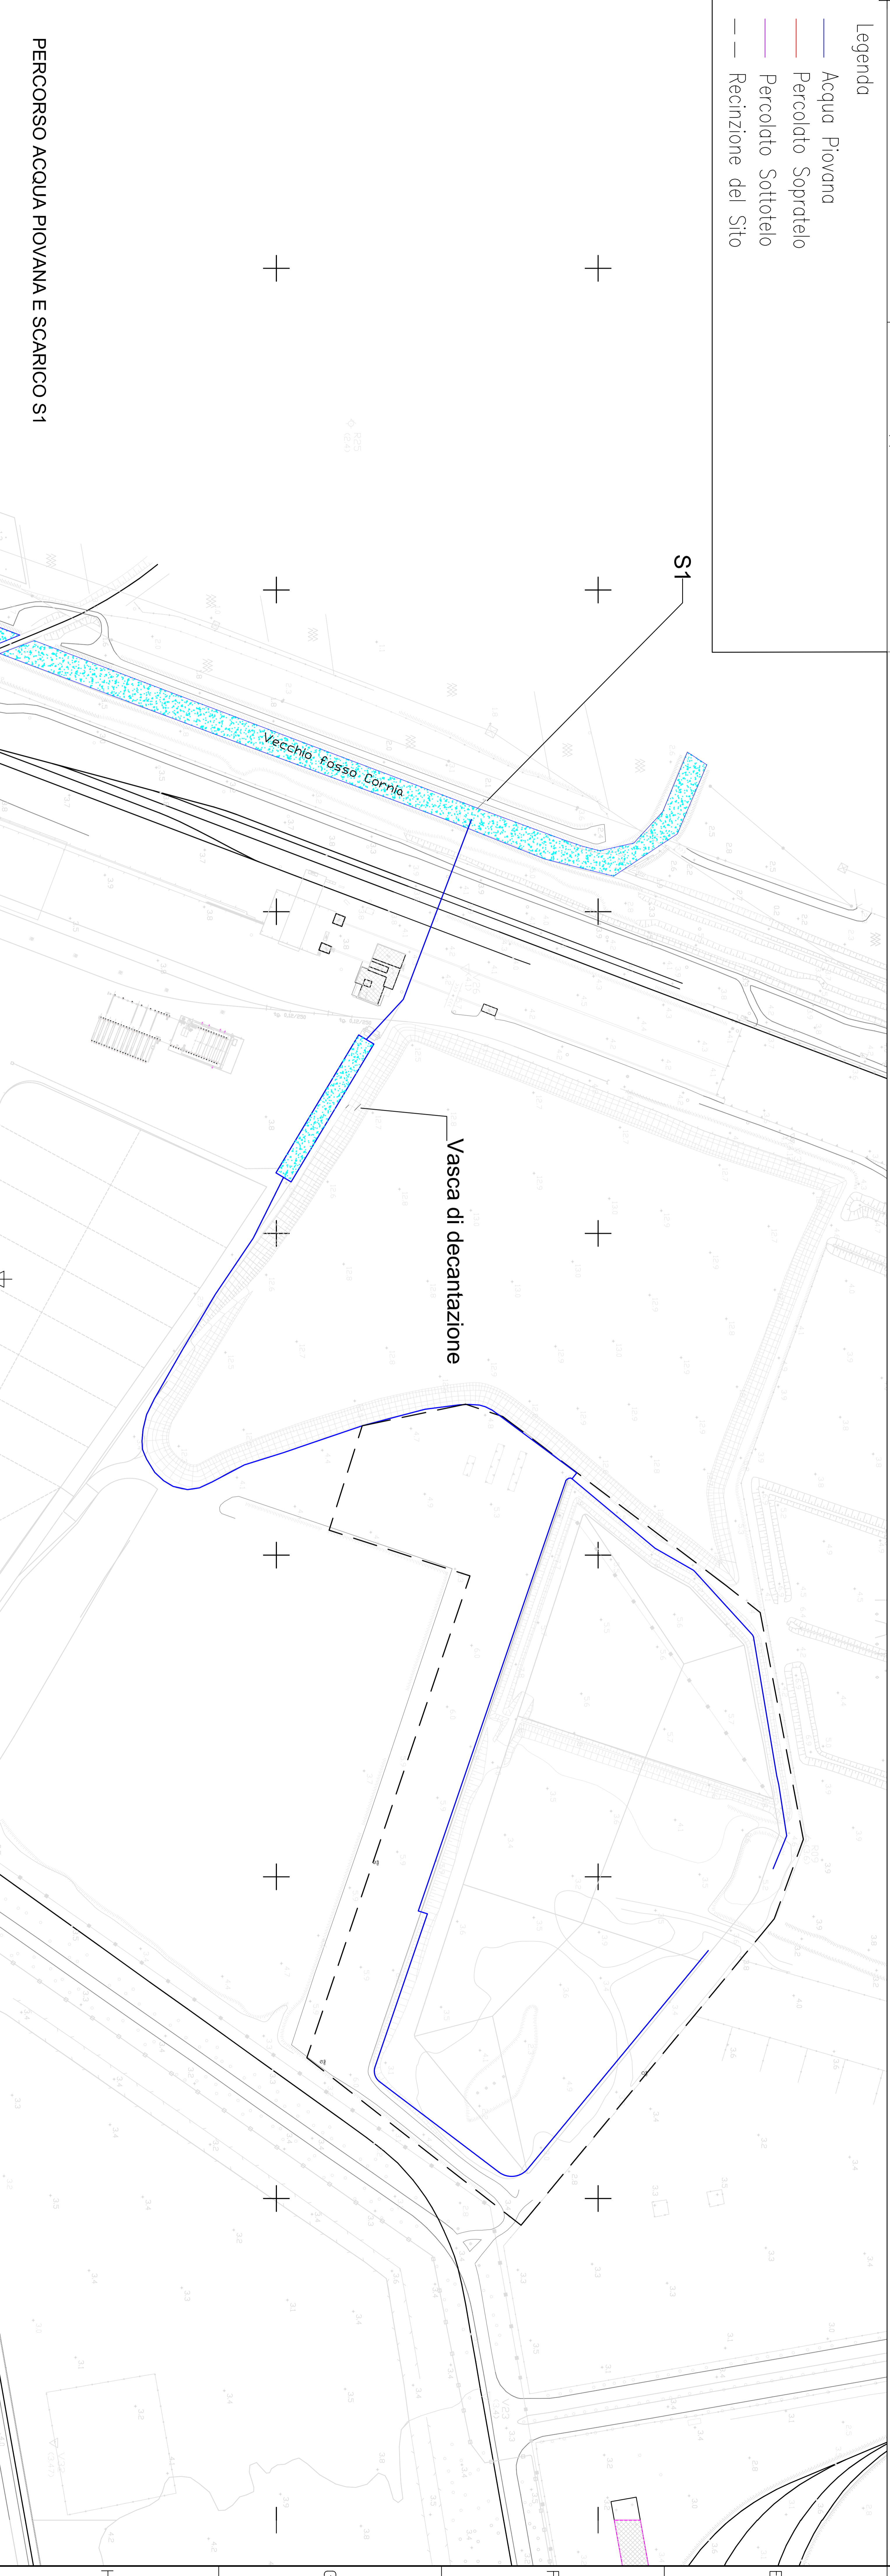

PERCORSO ACQUA PIOVANA E SCARICO S1