

OGGETTO:

**Domanda Autorizzazione Integrata Ambientale
Discarica Interna di Stabilimento**

Indice degli Elaborati Tecnici:

- 2.1 - Estratto topografico
- 3.2a - Rete Idrica (Approvvigionamento)
- 3.2b - Rete Idrica (Scarichi Idrici)


| | | | |
|--------|--------------------------|---|-------------------|
| SCALA | 1 ^a EMISSIONE | REVISIONI | Elaborato Tecnico |
| 1:2000 | Nov. 06 | 00 05 01 06 02 07 03 08 04 09 | 3.2/b Rev. 00 |

THEMAS s.r.l.
Via Ruschello da Pisa, 8 - 50126 PISA
Tel. 050/41384 Fax. 050/2207388

REDAZIONE: G. Giamini
DISEGNATORE: O. Protopopra

Legenda

| | |
|--|-----------------------|
| | Acqua Piovana |
| | Percolato Sopratelelo |
| | Percolato Sottotelelo |
| | Recinzione del Sito |

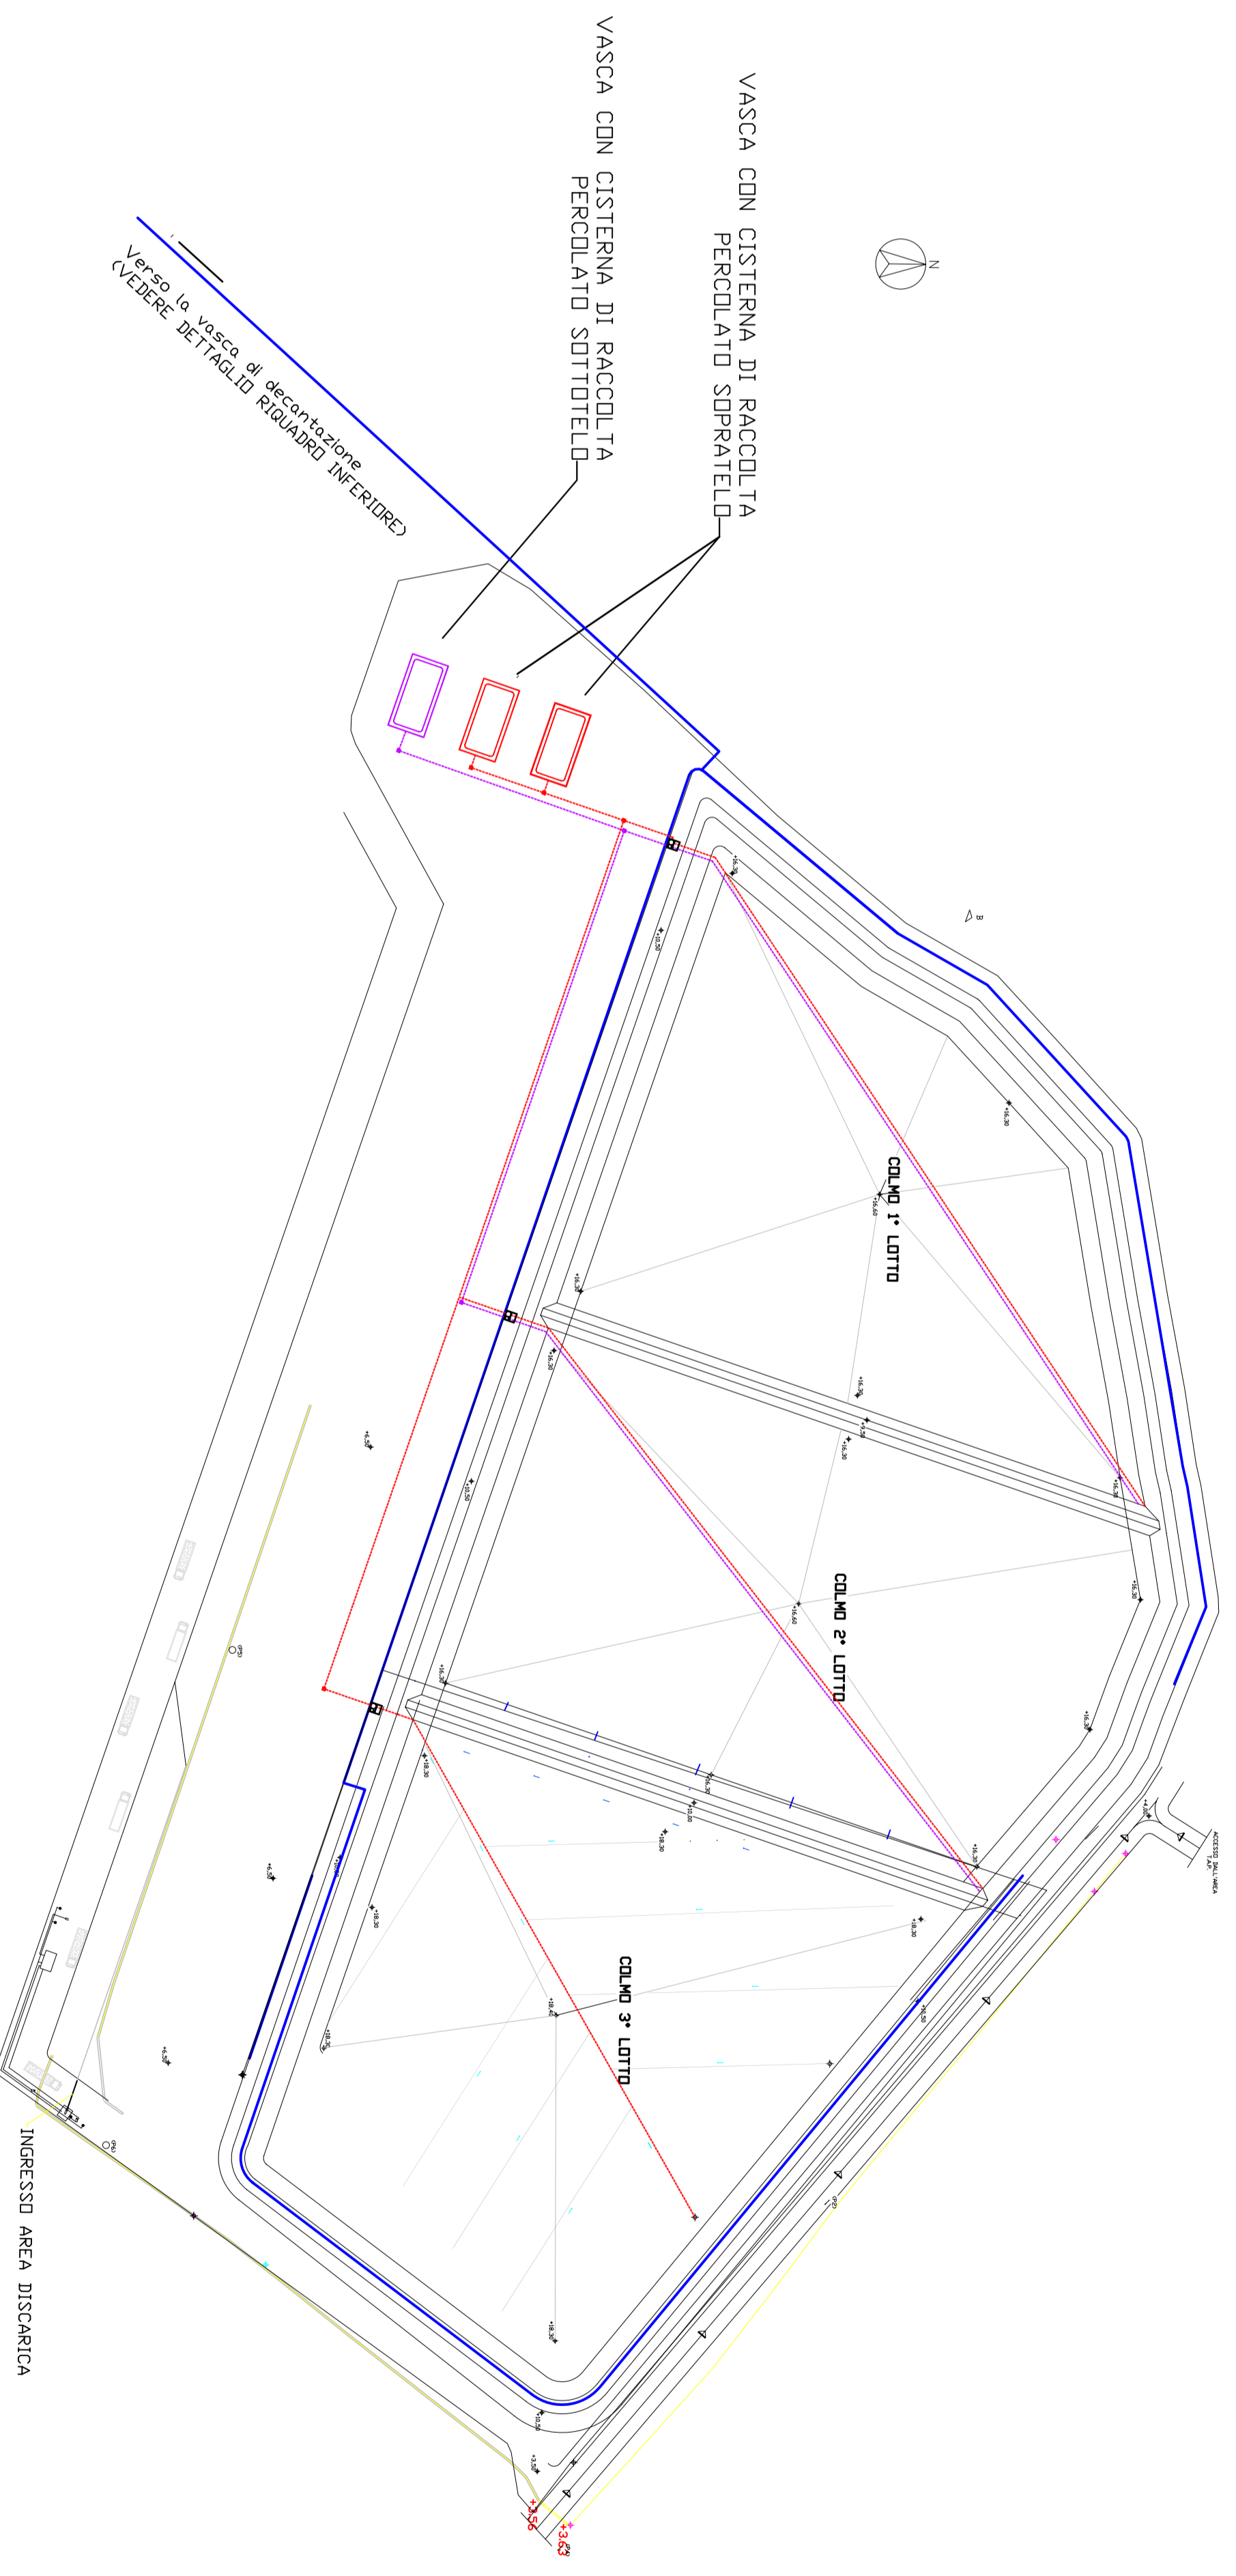

PERCOLATO SOPRATELELO E SOTTOTELELO
E VASCHE DI RACCOLTA

