


SCALA	1°EMISSIONE	REVISIONI	ALLEGATO
	Mag. 08	01 02 03	A25_1 Rev. 00

THEMAS s.r.l.  
Via Rustichello da Pisa, 8 - 50126 PISA  
Tel. 050/41384 Fax 050/2207388

REDAZIONE: Guglielmi  
DISEGNATORE: O.Protopapa  
ARCHIVIAZIONE: -

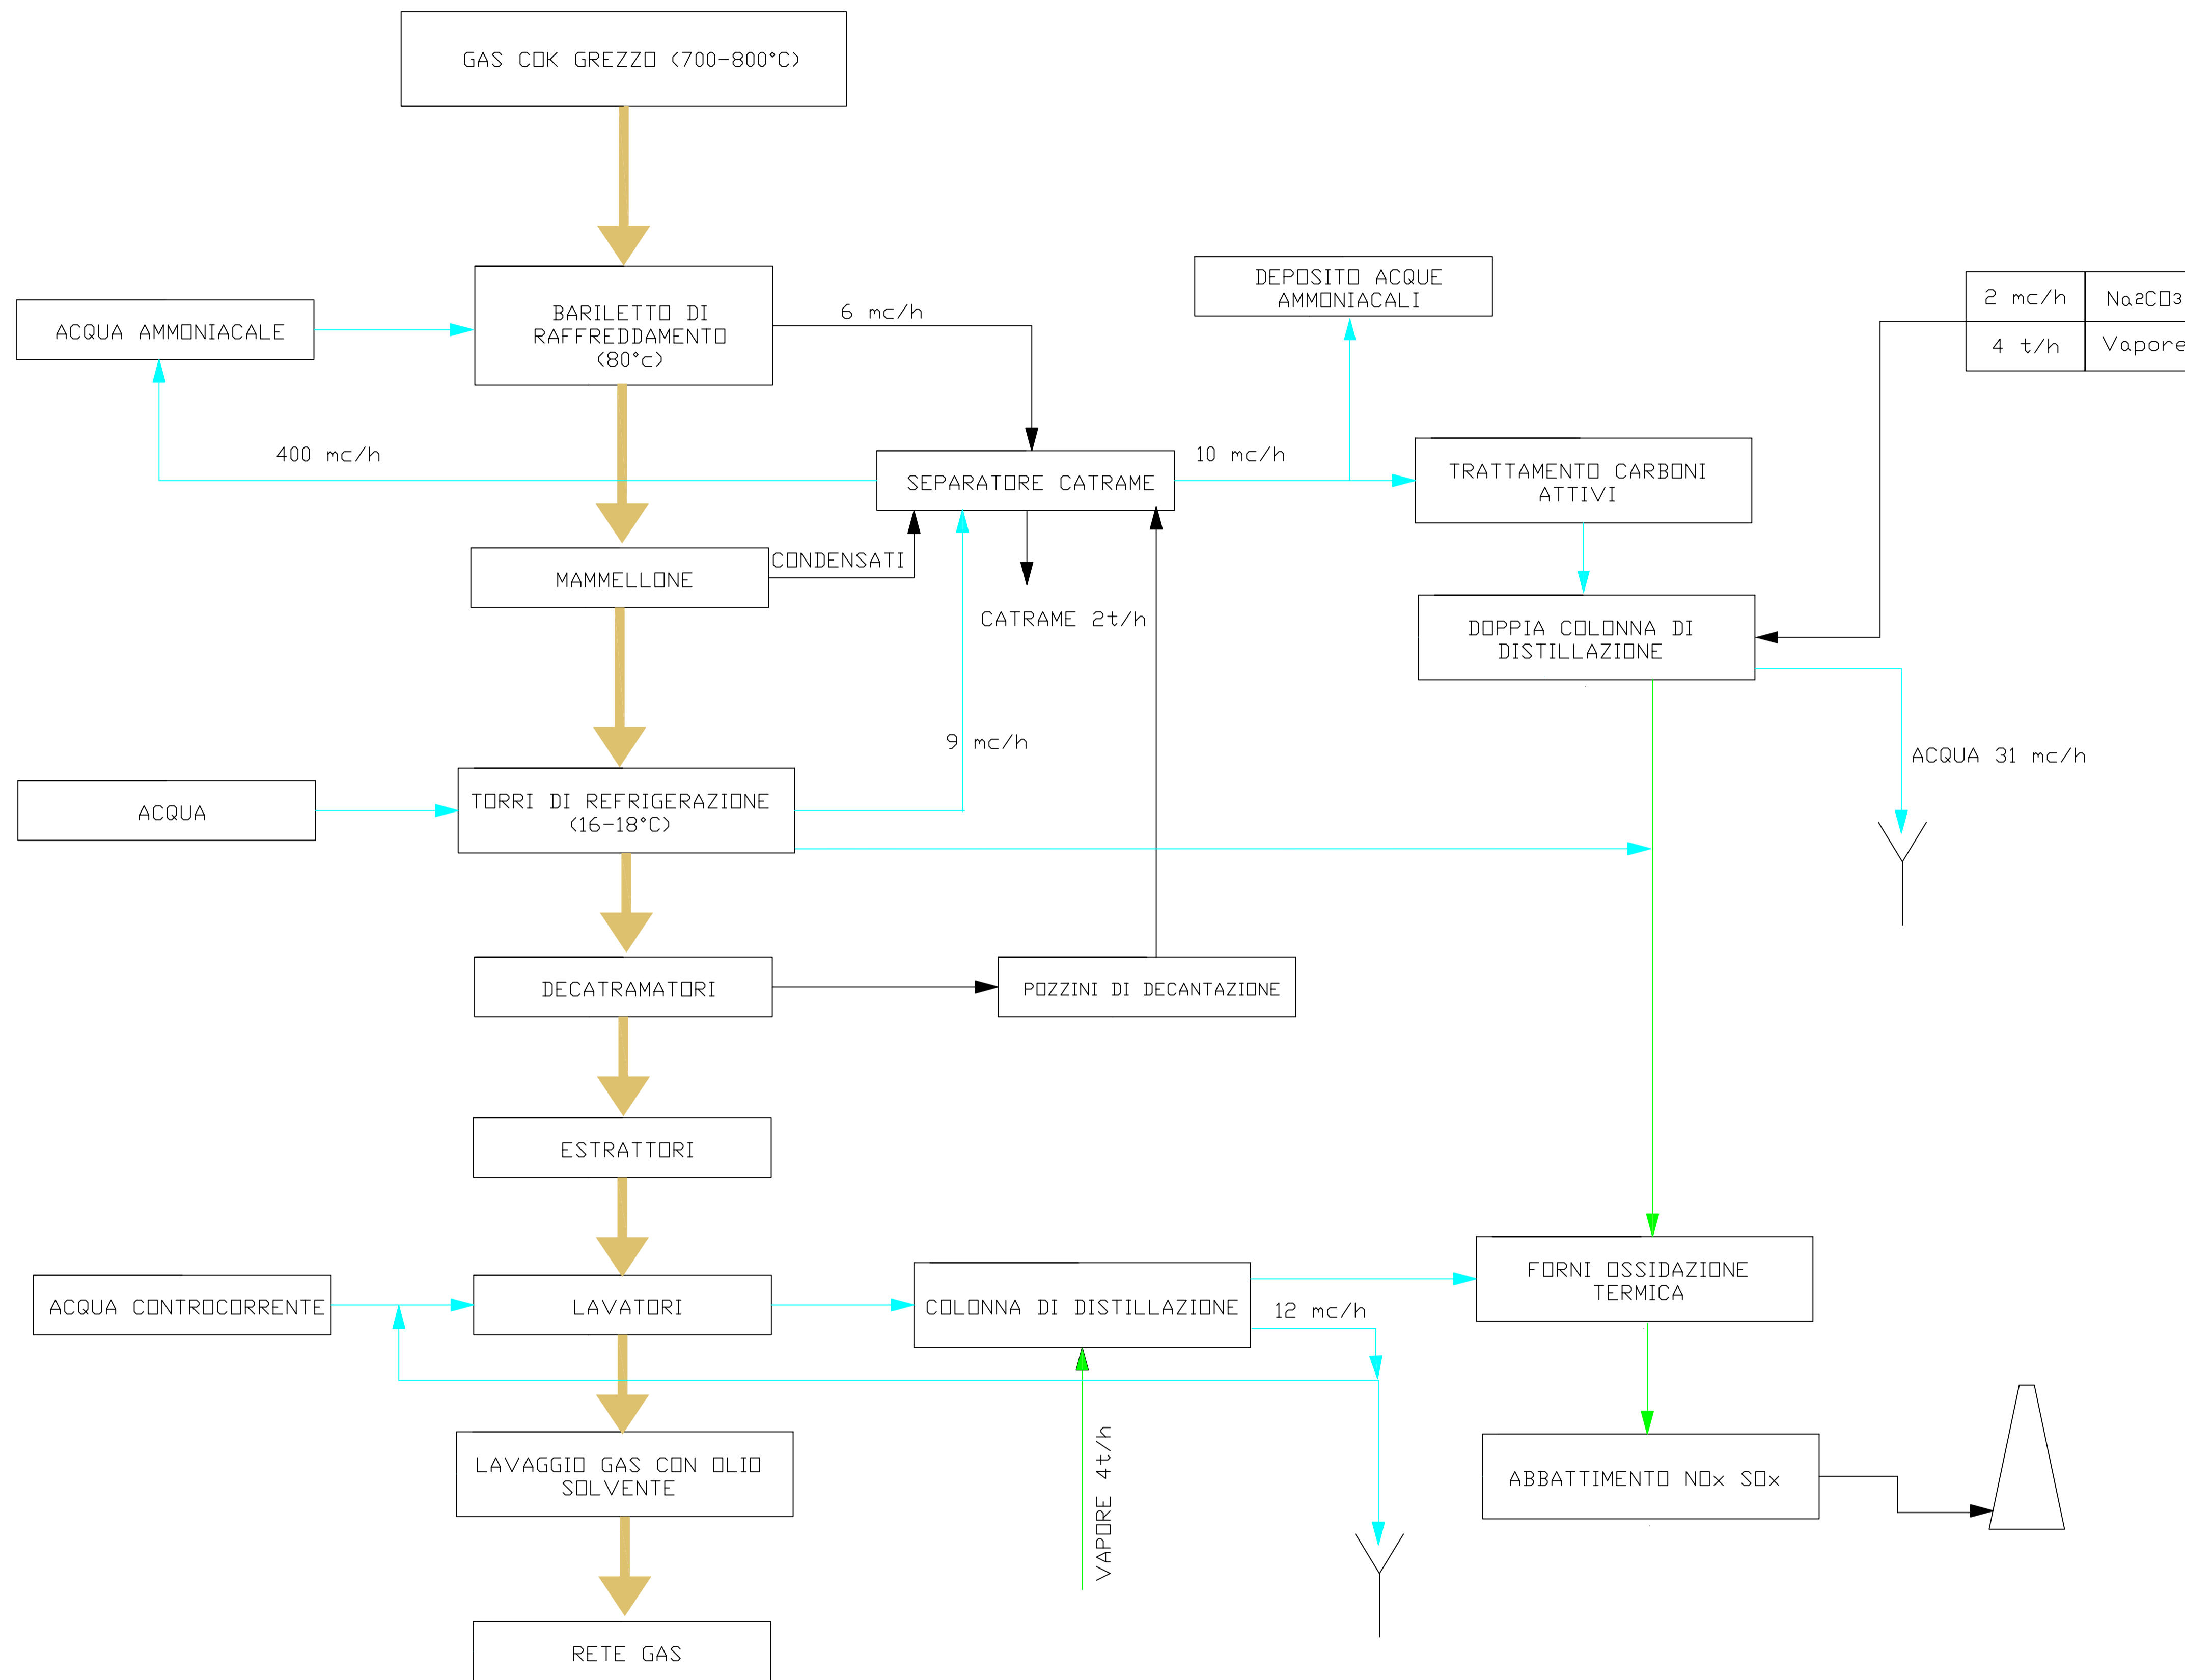

	ACQUA
	Vapore
	GAS CDK