SEZIONE N. : 37
QT. PROGETTO : 3.677
DIST.PROG. : 600.000
DIST.PREC. : 20.000
DIST.SUCC. : 20.000

SCAVI	
STERRO	6.915 mq
RILEVATI	
RIEMPIMENTO TERRENO-PAVITAL	13.962 mq
RILEVATO ARGINE	11.858 mq
STRATI DI PAVIMENTAZIONE	
STRATO DI BINDER	168.279 m
PAVITAL	84.140 mq

SCALA QUOTE 1:100
SCALA DISTANZE 1:1000
QT.RIF. 0.000

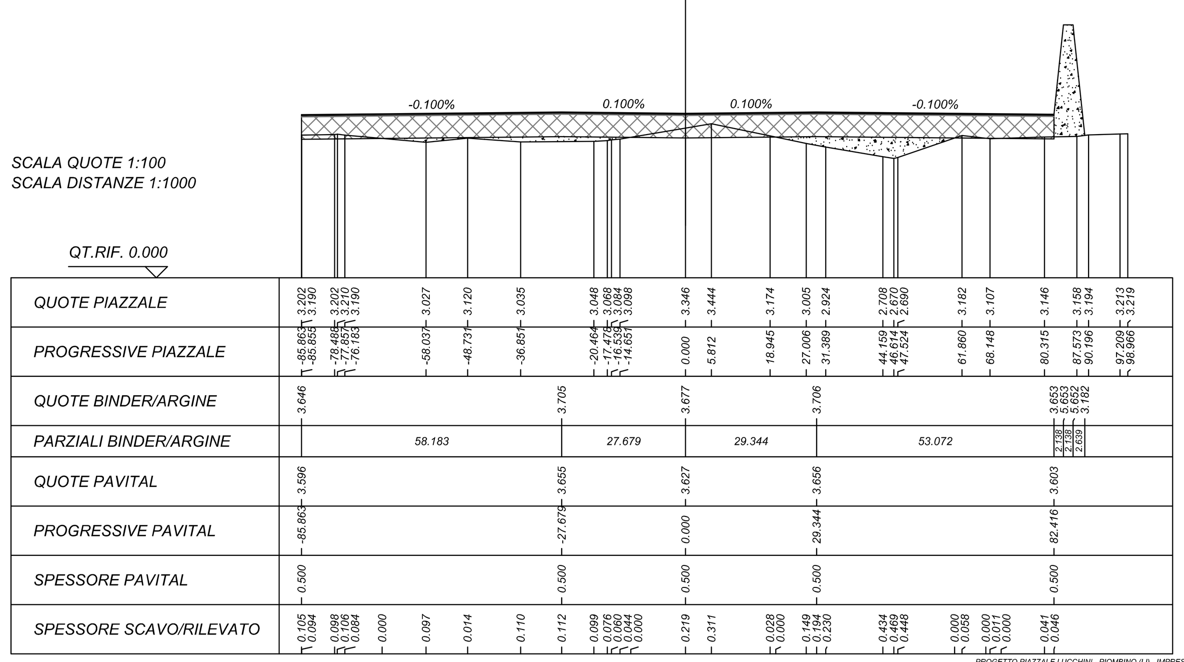

SEZIONE N. : 38
QT. PROGETTO : 3.697
DIST.PROG. : 620.000
DIST.PREC. : 20.000
DIST.SUCC. : 20.000

SCAVI	
STERRO	4.829 mq
RILEVATI	
RIEMPIMENTO TERRENO-PAVITAL	9.018 mq
RILEVATO ARGINE	12.929 mq
STRATI DI PAVIMENTAZIONE	
STRATO DI BINDER	156.132 m
PAVITAL	78.067 mq

SCALA QUOTE 1:100
SCALA DISTANZE 1:1000
QT.RIF. 0.000

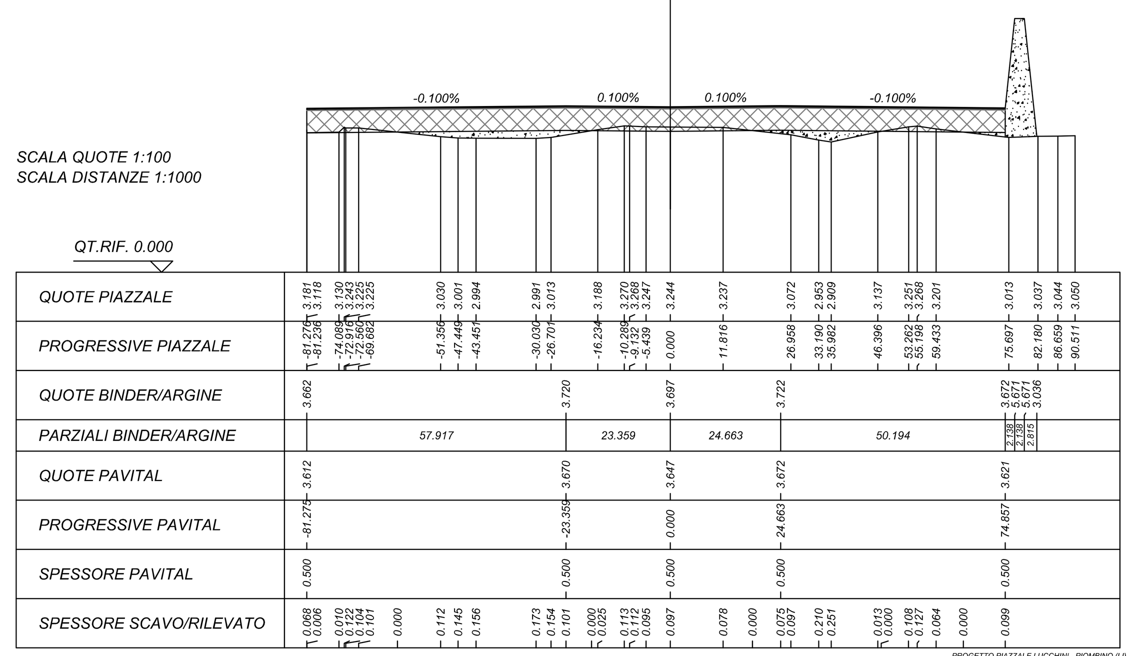

SEZIONE N. : 39
QT. PROGETTO : 3.717
DIST.PROG. : 640.000
DIST.PREC. : 20.000
DIST.SUCC. : 20.000

SCAVI	
STERRO	2.037 mq
RILEVATI	
RIEMPIMENTO TERRENO-PAVITAL	15.814 mq
RILEVATO ARGINE	13.033 mq
STRATI DI PAVIMENTAZIONE	
STRATO DI BINDER	143.985 m
PAVITAL	71.993 mq

SCALA QUOTE 1:100
SCALA DISTANZE 1:1000
QT.RIF. 0.000

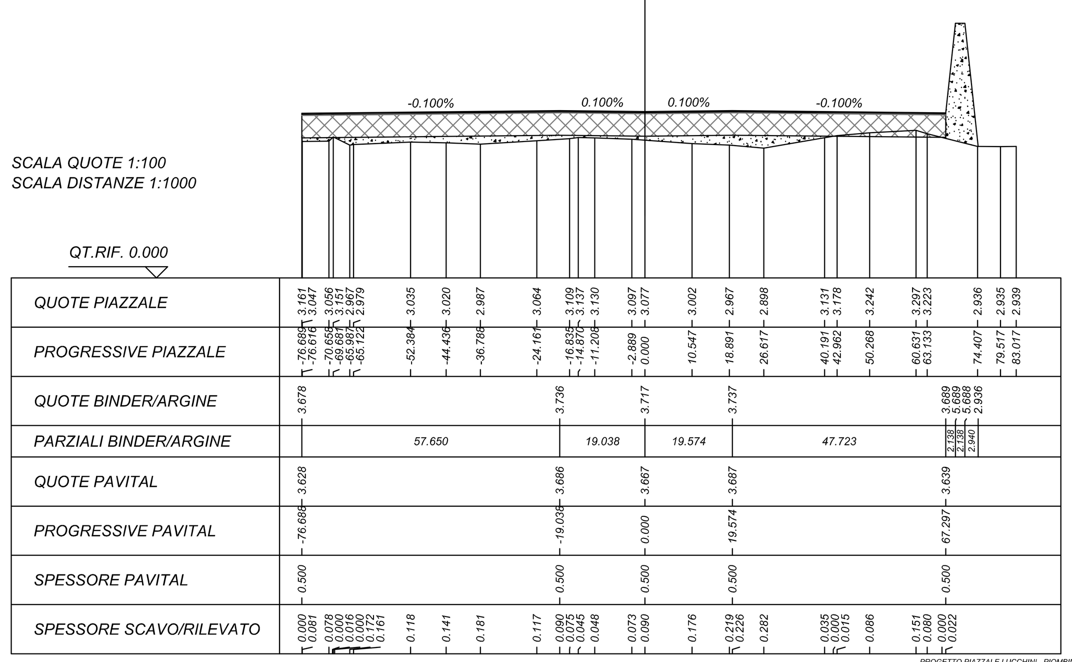

SEZIONE N. : 40
QT. PROGETTO : 3.737
DIST.PROG. : 660.000
DIST.PREC. : 20.000
DIST.SUCC. : 20.000

SCAVI	
STERRO	1.120 mq
RILEVATI	
RIEMPIMENTO TERRENO-PAVITAL	23.400 mq
RILEVATO ARGINE	12.734 mq
STRATI DI PAVIMENTAZIONE	
STRATO DI BINDER	131.838 m
PAVITAL	65.920 mq

SCALA QUOTE 1:100
SCALA DISTANZE 1:1000
QT.RIF. 0.000

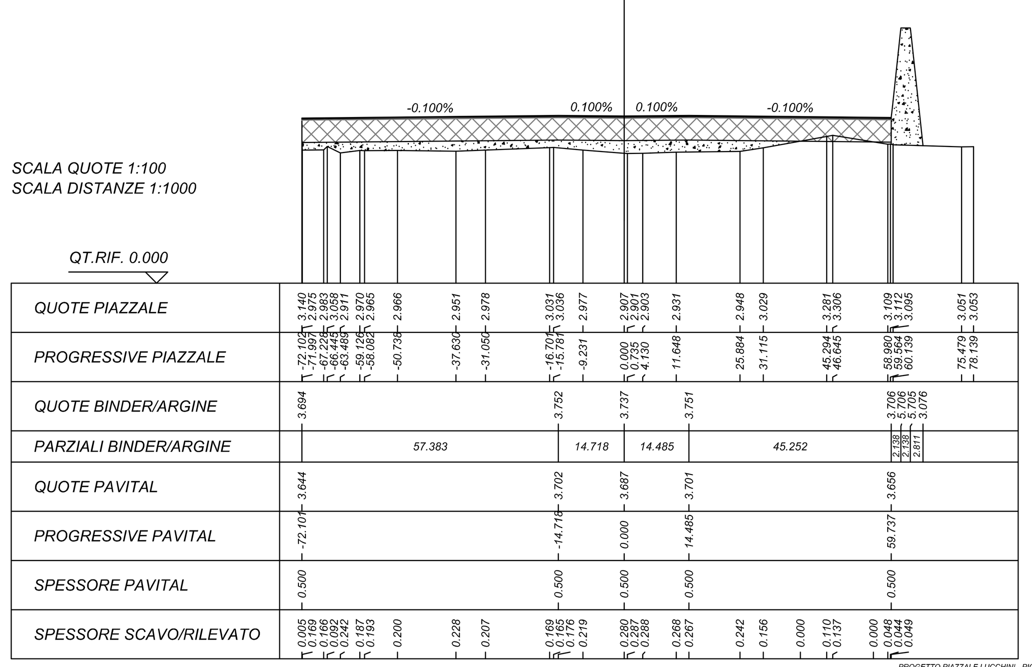

SEZIONE N. : 41
QT. PROGETTO : 3.757
DIST.PROG. : 680.000
DIST.PREC. : 20.000
DIST.SUCC. : 10.797

SCAVI	
STERRO	0.134 mq
RILEVATI	
RIEMPIMENTO TERRENO-PAVITAL	28.439 mq
RILEVATO ARGINE	11.496 mq
STRATI DI PAVIMENTAZIONE	
STRATO DI BINDER	123.237 m
PAVITAL	61.619 mq

SCALA QUOTE 1:100
SCALA DISTANZE 1:1000
QT.RIF. 0.000

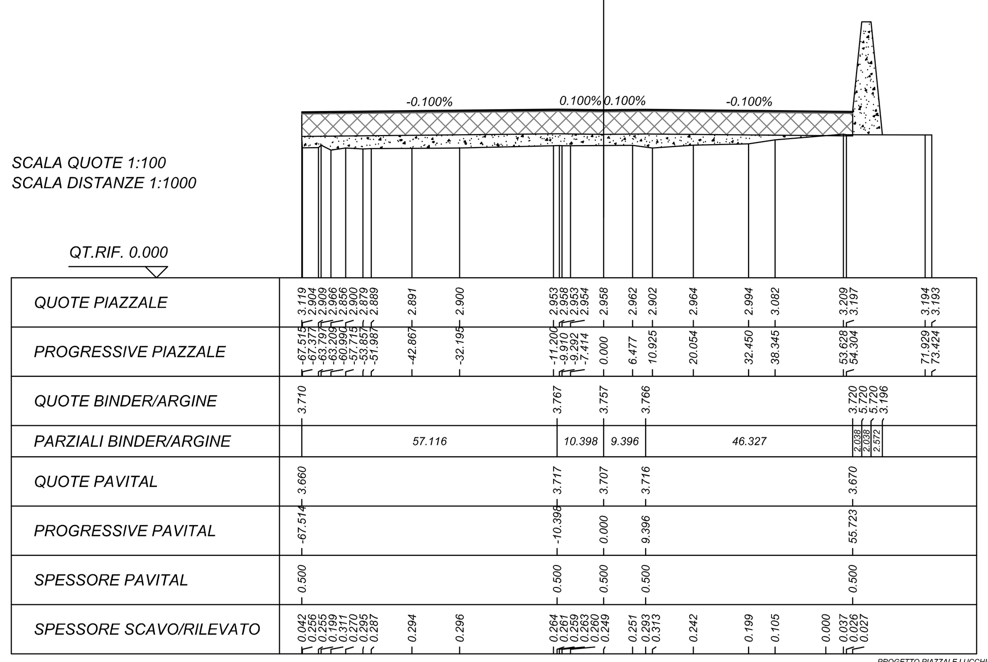

SEZIONE N. : 42
QT. PROGETTO : 3.768
DIST.PROG. : 690.797
DIST.PREC. : 10.797
DIST.SUCC. : 7.964

RILEVATI	
RIEMPIMENTO TERRENO-PAVITAL	31.798 mq
RILEVATO ARGINE	11.886 mq
STRATI DI PAVIMENTAZIONE	
STRATO DI BINDER	118.646 m
PAVITAL	59.324 mq

SCALA QUOTE 1:100
SCALA DISTANZE 1:1000
QT.RIF. 0.000

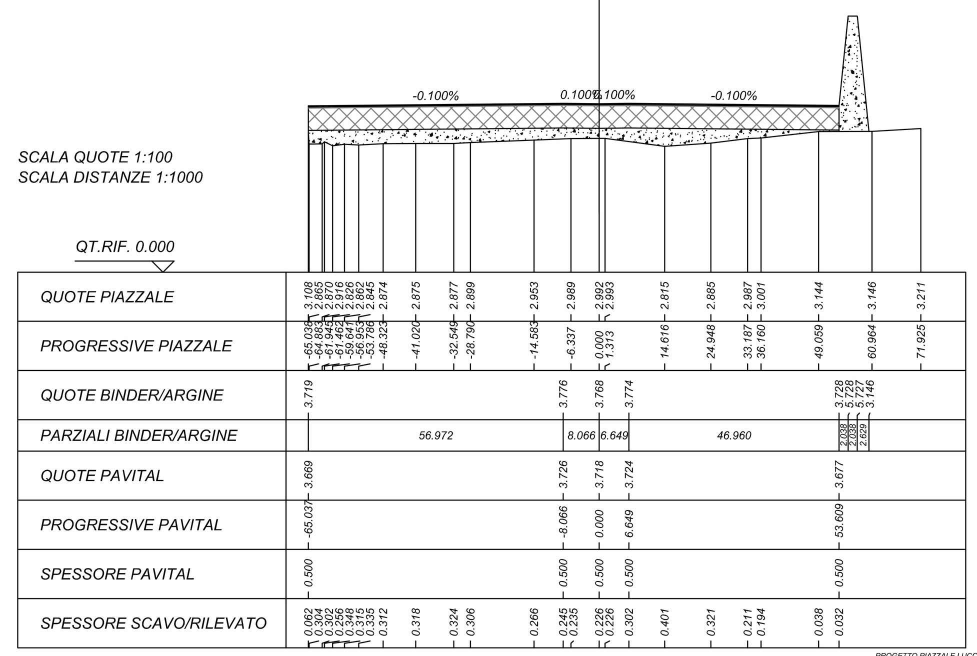

SEZIONE N. : 43
QT. PROGETTO : 3.776
DIST.PROG. : 698.761
DIST.PREC. : 7.964
DIST.SUCC. : 7.964

RILEVATI	
RIEMPIMENTO TERRENO-PAVITAL	31.414 mq
RILEVATO ARGINE	12.318 mq
STRATI DI PAVIMENTAZIONE	
STRATO DI BINDER	115.592 m
PAVITAL	57.797 mq

SCALA QUOTE 1:100
SCALA DISTANZE 1:1000
QT.RIF. 0.000

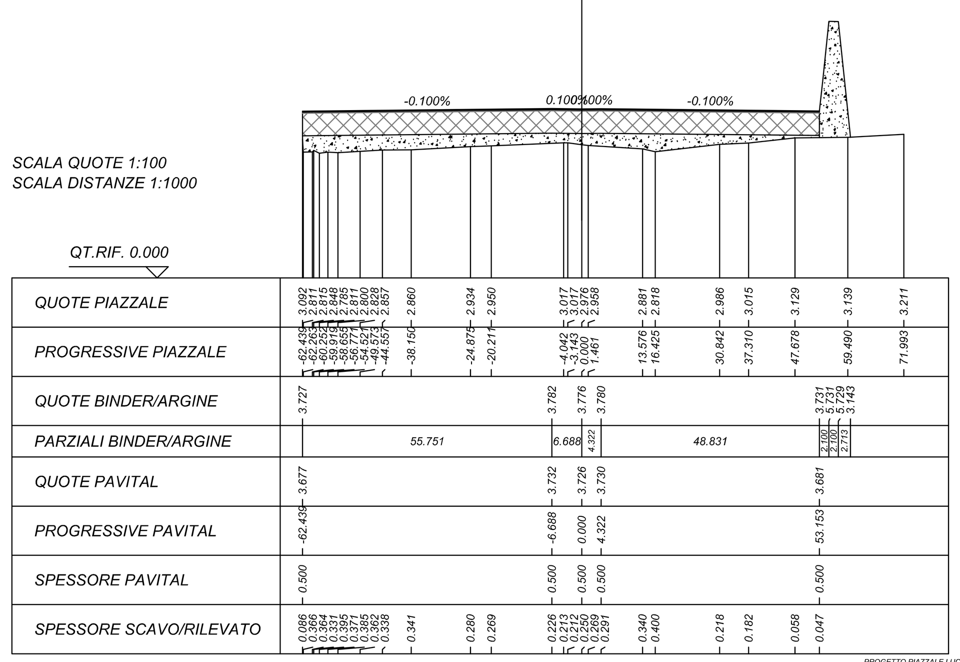

SEZIONE N. : 44
QT. PROGETTO : 3.784
DIST.PROG. : 706.725
DIST.PREC. : 7.964
DIST.SUCC. : 1.663

RILEVATI	
RIEMPIMENTO TERRENO-PAVITAL	26.417 mq
RILEVATO ARGINE	12.949 mq
STRATI DI PAVIMENTAZIONE	
STRATO DI BINDER	114.100 m
PAVITAL	57.051 mq

SCALA QUOTE 1:100
SCALA DISTANZE 1:1000
QT.RIF. 0.000

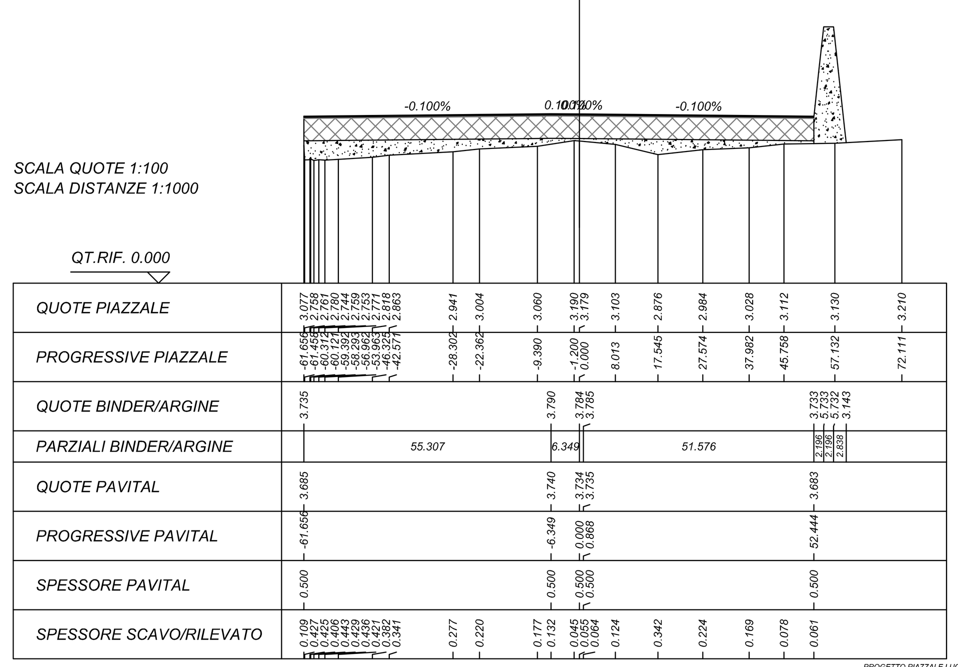

SEZIONE N. : 45
QT. PROGETTO : 3.785
DIST.PROG. : 708.388
DIST.PREC. : 1.663
DIST.SUCC. : 11.612

RILEVATI	
RIEMPIMENTO TERRENO-PAVITAL	25.160 mq
RILEVATO ARGINE	12.985 mq
STRATI DI PAVIMENTAZIONE	
STRATO DI BINDER	113.356 m
PAVITAL	56.679 mq

SCALA QUOTE 1:100
SCALA DISTANZE 1:1000
QT.RIF. 0.000

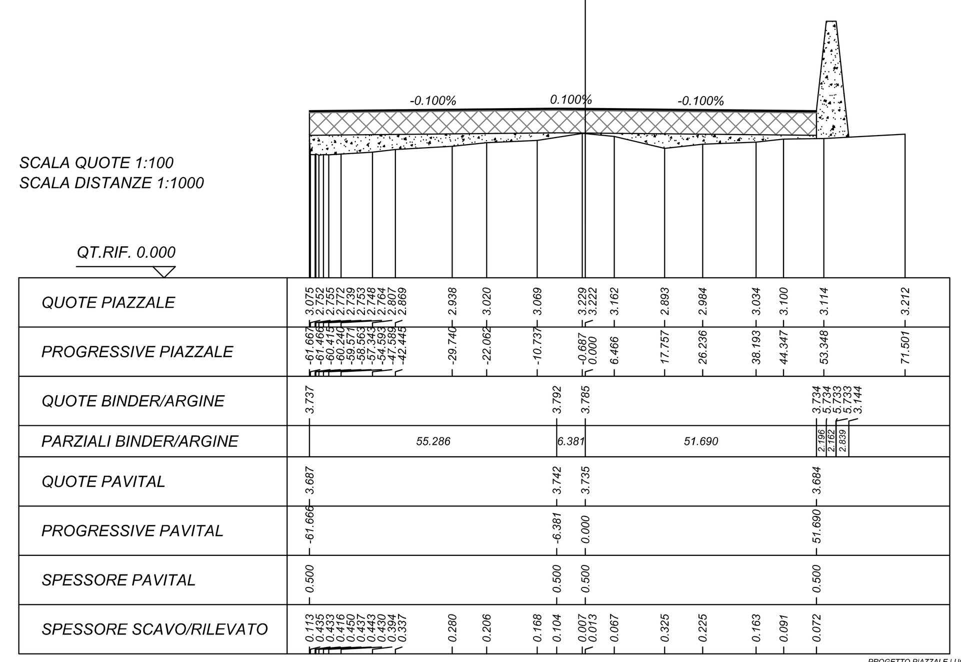

SEZIONE N. : 46
QT. PROGETTO : 3.797
DIST.PROG. : 720.000
DIST.PREC. : 11.612
DIST.SUCC. : 20.000

SCAVI	
STERRO	0.369 mq
RILEVATI	
RIEMPIMENTO TERRENO-PAVITAL	19.665 mq
RILEVATO ARGINE	13.081 mq
STRATI DI PAVIMENTAZIONE	
STRATO DI BINDER	108.172 m
PAVITAL	54.087 mq

SCALA QUOTE 1:100
SCALA DISTANZE 1:1000
QT.RIF. 0.000

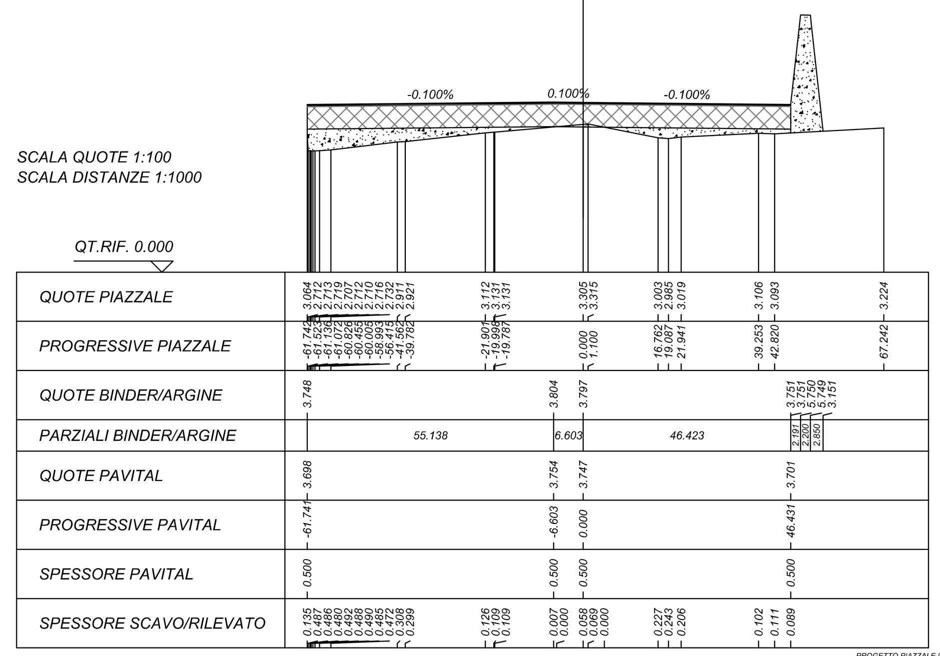

SEZIONE N. : 47
QT. PROGETTO : 3.817
DIST.PROG. : 740.000
DIST.PREC. : 20.000
DIST.SUCC. : 20.000

SCAVI	
STERRO	0.004 mq
RILEVATI	
RIEMPIMENTO TERRENO-PAVITAL	19.707 mq
RILEVATO ARGINE	12.464 mq
STRATI DI PAVIMENTAZIONE	
STRATO DI BINDER	99.243 m
PAVITAL	49.622 mq

SCALA QUOTE 1:100
SCALA DISTANZE 1:1000
QT.RIF. 0.000

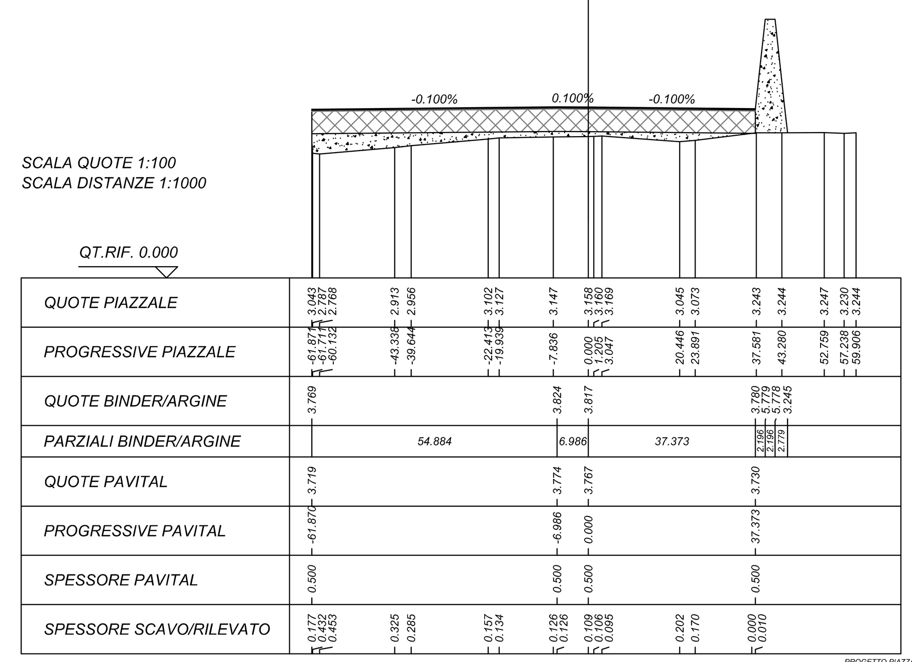

SEZIONE N. : 48
QT. PROGETTO : 3.837
DIST.PROG. : 760.000
DIST.PREC. : 20.000
DIST.SUCC. : 20.000

RILEVATI	
RIEMPIMENTO TERRENO-PAVITAL	13.438 mq
RILEVATO ARGINE	12.859 mq
STRATI DI PAVIMENTAZIONE	
STRATO DI BINDER	90.377 m
PAVITAL	45.189 mq

SCALA QUOTE 1:100
SCALA DISTANZE 1:1000
QT.RIF. 0.000

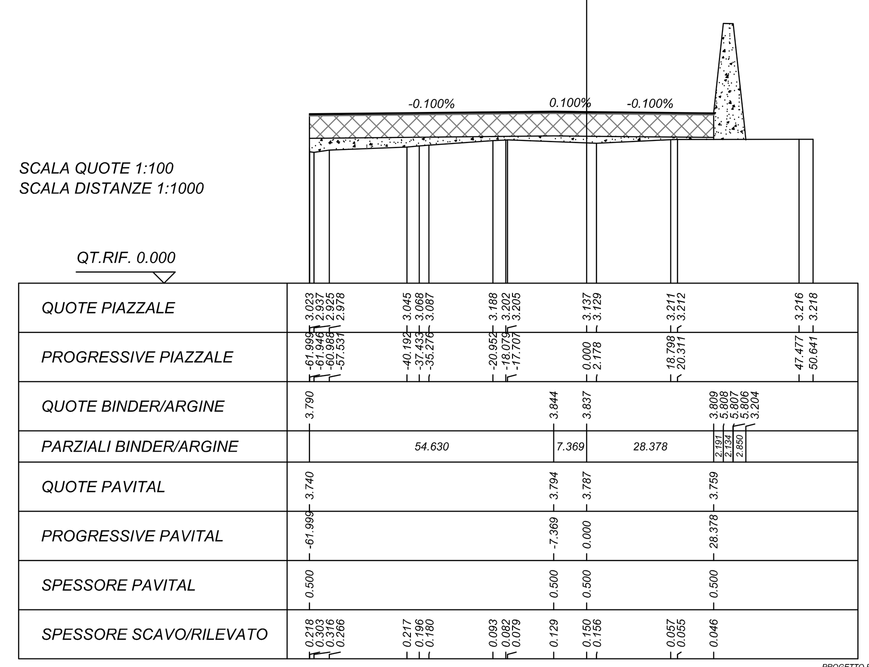

LUCCHINI S.p.A.

COMUNE DI PIOMBINO — PROVINCIA DI LIVORNO

PROGETTO: REALIZZAZIONE DELLA PIATTAFORMA DI STOCCAGGIO RIFIUTI

OGGETTO: SEZIONI TRASVERSALI
Sezioni dalla 37 alla 48

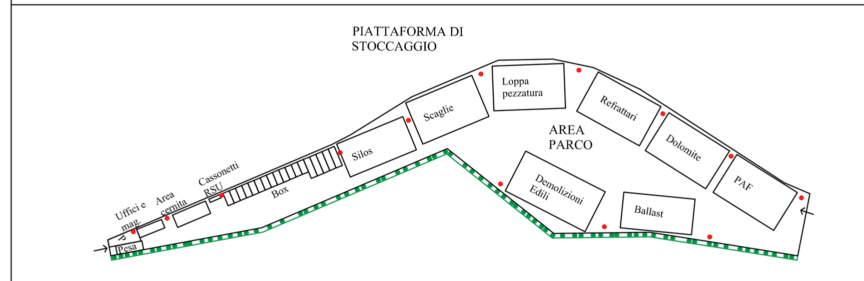

PROGETTO ESECUTIVO
Ing. Italo Nussio
collaboratore Ing. Nicola Veronese

Rev.	Data	Descrizione	Redatto	Verificato	Approvato
3					
2					
1					
0	31.03.2008	Emissione del servizio tecnico	set/ddt	set/in	dite/mds

PIVATO — sixty years | building
Guerrino Pivato SpA, Via Asolana 194, 31010 Onè di Fonte (TV), T +39 0423 9471, F +39 0423 949909, www.pivato.it, servizio.tecnico@pivato.it, C.F. e P. IVA 01171860263, Reg. Imp. di Treviso n. 01171860263, Cap. Soc. € 5.511.965,90 i.v.

www.studio2a.com — studio tecnico topografico 2a
Studio Tecnico Topografico 2a, Via Pomponio Amalteo, 3, 31046 Oderzo (TV), Tel. +39 0422 713316 Fax +39 0422 712996

File	Scala	Commessa	Documento	Foglio	Rev.
–	1:100 1:1000	2180	TAV | C | 1 | 06	1 di 1	0

Licenza AutoCAD – 640–00187369

CDP–Rev3 Il presente disegno e' di proprieta' della PIVATO SpA, a termine di legge ogni diritto e' riservato

A0 - 1121x817 mm