RILEVATI	
RIEMPIMENTO TERRENO-PAVITAL	20.849 mq
RILEVATO ARGINE	13.614 mq

STRATI DI PAVIMENTAZIONE	
STRATO DI BINDER	53.208 m
PAVITAL	41.604 mq

SEZIONE N. : 49
QT. PROGETTO : 3.857
DIST.PROG. : 780.000
DIST.PREC. : 20.000
DIST.SUCC. : 20.000

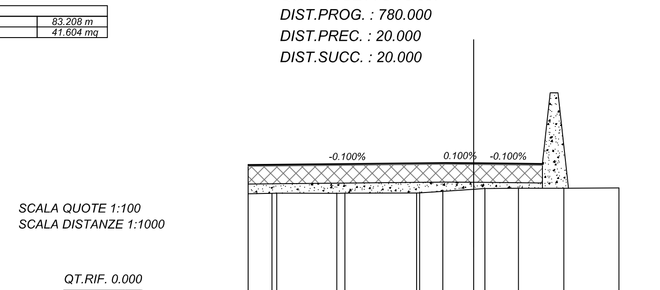

SCALA QUOTE 1:100
SCALA DISTANZE 1:1000

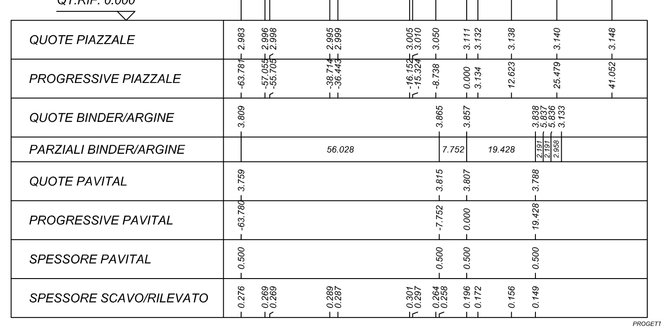

RILEVATI	
RIEMPIMENTO TERRENO-PAVITAL	26.050 mq
RILEVATO ARGINE	14.347 mq

STRATI DI PAVIMENTAZIONE	
STRATO DI BINDER	77.749 m
PAVITAL	38.875 mq

SEZIONE N. : 50
QT. PROGETTO : 3.877
DIST.PROG. : 800.000
DIST.PREC. : 20.000
DIST.SUCC. : 0.732

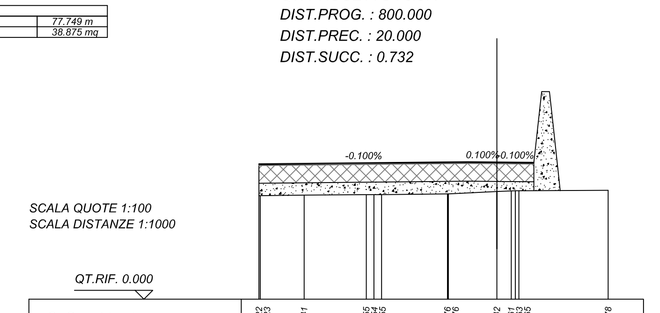

SCALA QUOTE 1:100
SCALA DISTANZE 1:1000

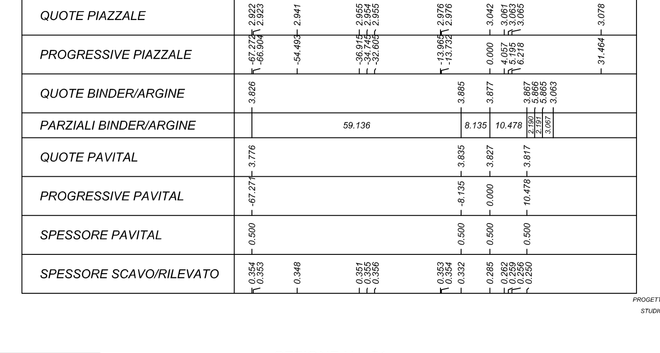

RILEVATI	
RIEMPIMENTO TERRENO-PAVITAL	26.182 mq
RILEVATO ARGINE	14.376 mq

STRATI DI PAVIMENTAZIONE	
STRATO DI BINDER	77.549 m
PAVITAL	38.775 mq

SEZIONE N. : 51
QT. PROGETTO : 3.878
DIST.PROG. : 800.732
DIST.PREC. : 0.732
DIST.SUCC. : 22.679

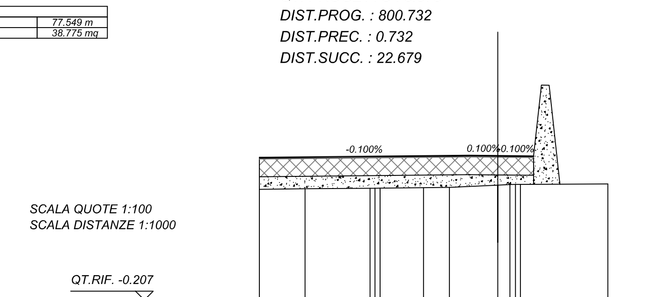

SCALA QUOTE 1:100
SCALA DISTANZE 1:1000

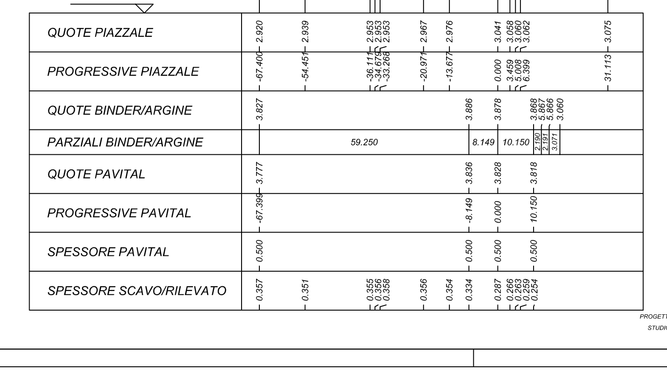

RILEVATI	
RIEMPIMENTO TERRENO-PAVITAL	10.049 mq
RILEVATO ARGINE	14.284 mq

STRATI DI PAVIMENTAZIONE	
STRATO DI BINDER	25.563 m
PAVITAL	12.782 mq

SEZIONE N. : 52
QT. PROGETTO : 3.900
DIST.PROG. : 823.411
DIST.PREC. : 22.679
DIST.SUCC. : 4.524

SCALA QUOTE 1:100
SCALA DISTANZE 1:1000

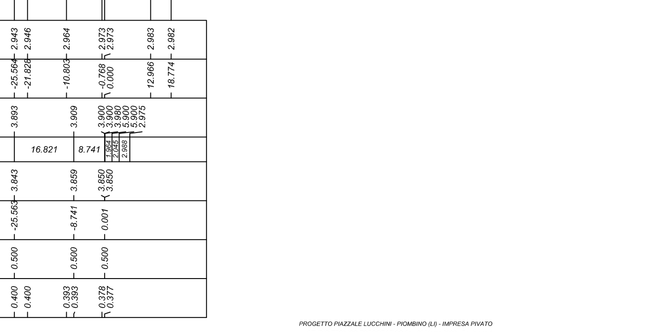

RILEVATI	
RIEMPIMENTO TERRENO-PAVITAL	10.148 mq
RILEVATO ARGINE	14.139 mq

STRATI DI PAVIMENTAZIONE	
STRATO DI BINDER	25.013 m
PAVITAL	12.508 mq

SEZIONE N. : 53
QT. PROGETTO : 3.905
DIST.PROG. : 827.935
DIST.PREC. : 4.524

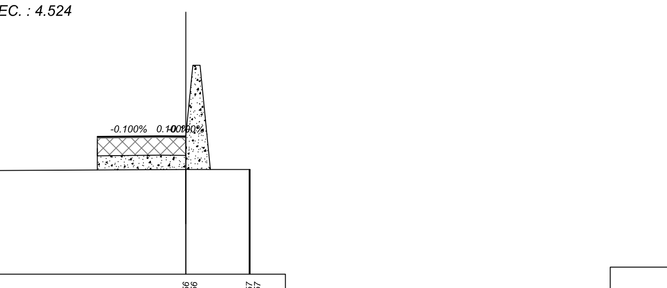

SCALA QUOTE 1:100
SCALA DISTANZE 1:1000

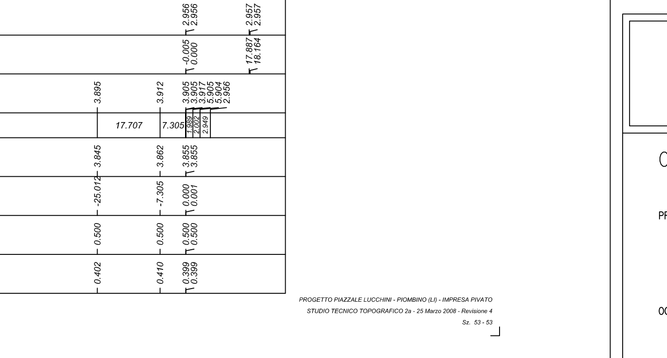

LUCCHINI S.p.A.

COMUNE DI PIOMBINO — PROVINCIA DI LIVORNO

PROGETTO: REALIZZAZIONE DELLA PIATTAFORMA DI STOCCAGGIO RIFIUTI

OGGETTO: SEZIONI TRASVERSALI
Sezioni dalla 49 alla 53

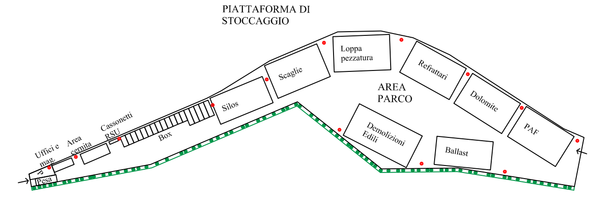

PROGETTO ESECUTIVO
Ing. Italo Nussio
collaboratore Ing. Nicola Veronese

Rev.	Data	Descrizione	Redatto	Verificato	Approvato
3					
2					
1					
0	31.03.2008	Emissione del servizio tecnico	set/ddt	set/in	dite/mds

PIVATO
sixty years | building
Guerrino Pivato SpA
Via Asolana 194
31010 Crea di Farrie (TV)
T +39 0423 9471
F +39 0423 949909
www.pivato.it
servizio.tecnico@pivato.it
C.F. e P. IVA 01171860263
Reg. Imp. di Treviso n. 01171860263
Cap. Soc. € 5.511.965,90 i.v.

www.studio2a.com
studio tecnico topografico 2a
Studio Tecnico Topografico 2a
Via Pomponio Amalteo, 3
31046 Oderzo (TV)
Tel. +39 0422 713316 Fax +39 0422 712996

File	Scala	Commessa	Documento	Foglio	Rev.
–	1:100 1:1000	2180	TAV | C | 1 |07	1 di 1	0

CDP–Rev3 Il presente disegno e' di proprieta' della PIVATO SpA, a termine di legge ogni diritto e' riservato
Licenza AutoCAD – 640–00187369
A1L - 880x594 mm