


LEGENDA:

- Pozzetto 100x100
- Pozzetto 150x150
- Idroniti
- Colonne elettriche
- Rete fognature
- Rete Antincendio e abbottimento polveri
- Rete Elettrica
- Rete acqua potabile

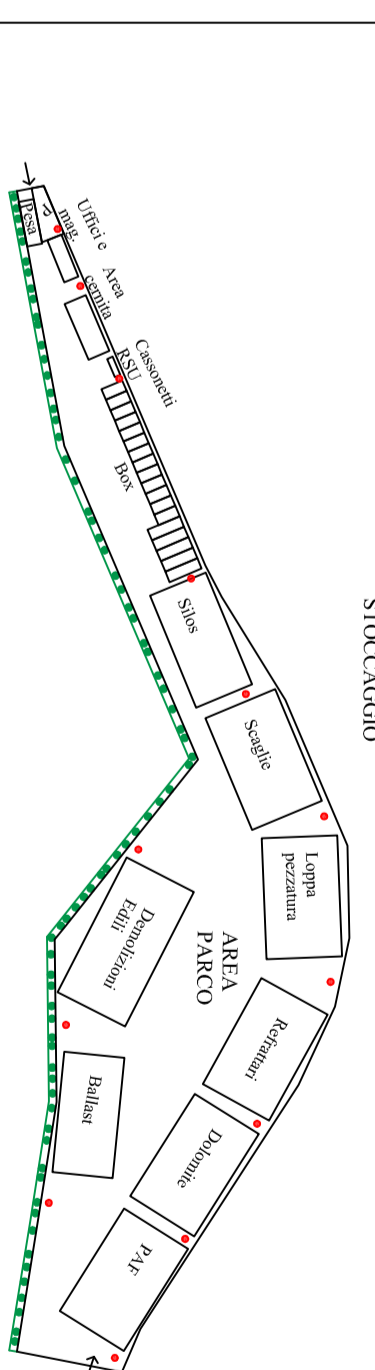

PROGETTO ESECUTIVO
 Ing. IGO NUSSIO
 collaborazione Ing. Nicola Versenni

Rev.	Data	Descrizione	SA/DAI	SA/DA	SA/DA	SA/DA
0	31.03.2008	Emissione del servizio tecnico				
3						
2						
1						

LUCCHINI S.p.A.

COMUNE DI PIOMBINO
 PROVINCIA DI LIVORNO
 PROGETTO
 REALIZZAZIONE DELLA PIATTAFORMA
 DI STOCCAGGIO RIFIUTI

OGGETTO
 PLANIMETRIA SOTTOSERVIZI
 Fognature, antincendio, elettrico e acqua potabile



PIVATO
 PIVATO Building
 20120 Ombre (Le) - PIAZZA
 S. PIETRO
 Tel. +39 0521 342000
 Fax +39 0521 342000
 C.F. e P.IVA 01719600513
 C.C. 01719600513
 C.A.B. 01719600513
 C.A. 01719600513

File	Scala	Dimensione	Documento	Foglio	Rev.
-	1:1000	2180	TAV C 1110	1 di 1	0