



PIANTA scala 1:50

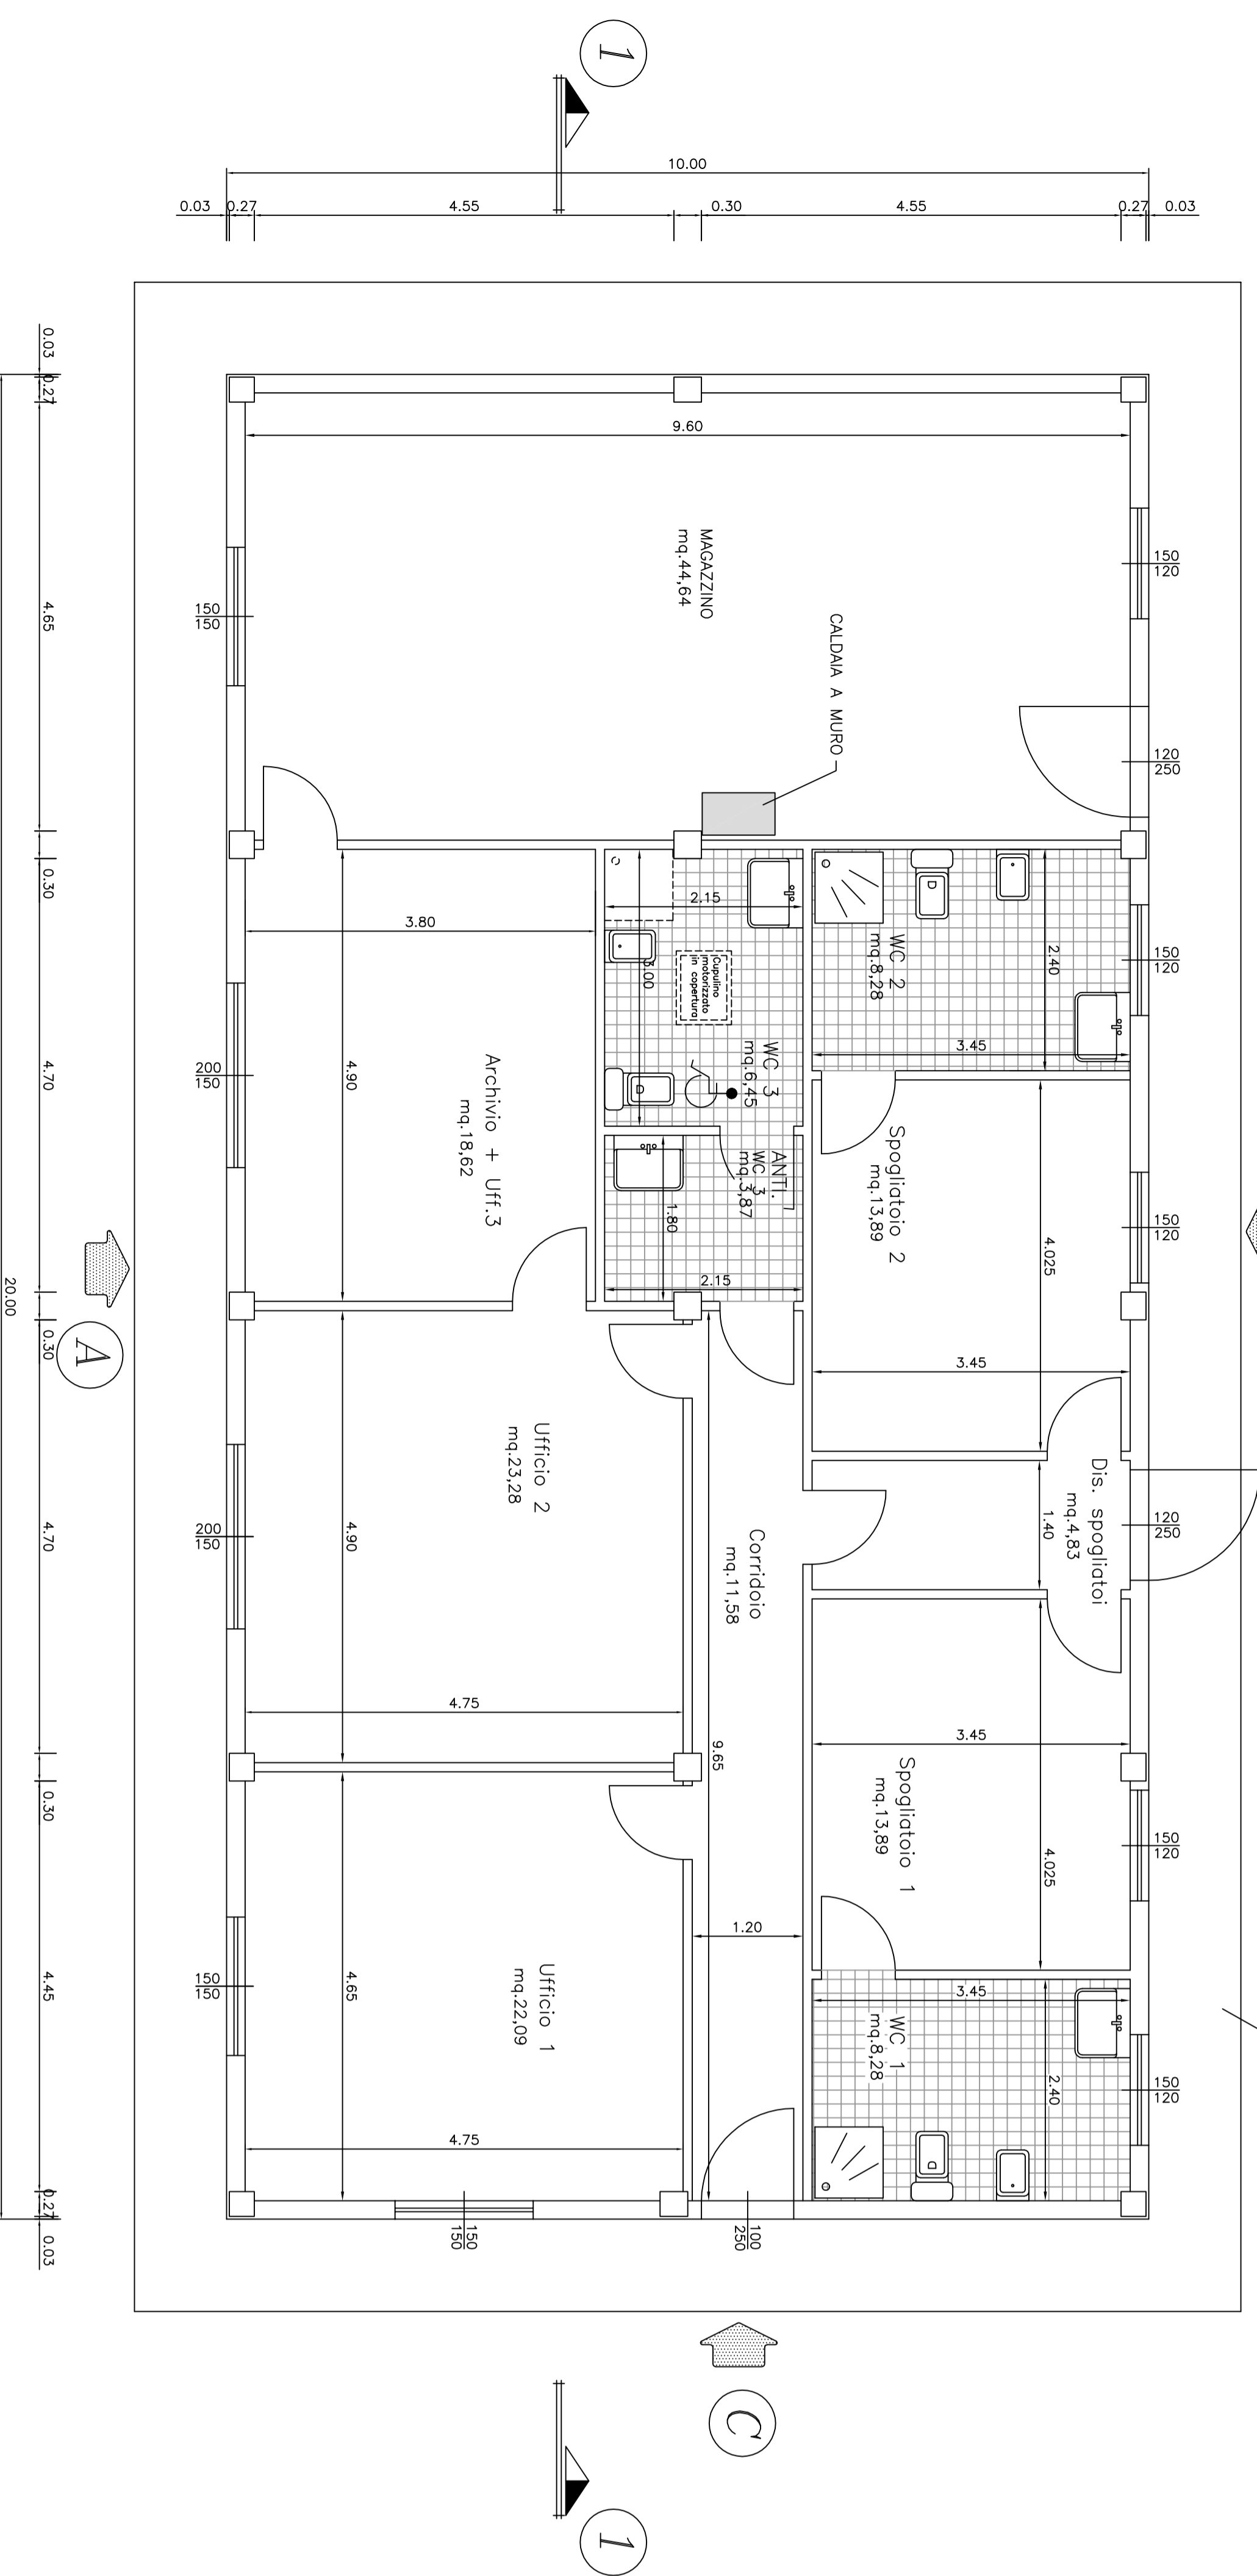




PROSPETTO A
scala 1:50

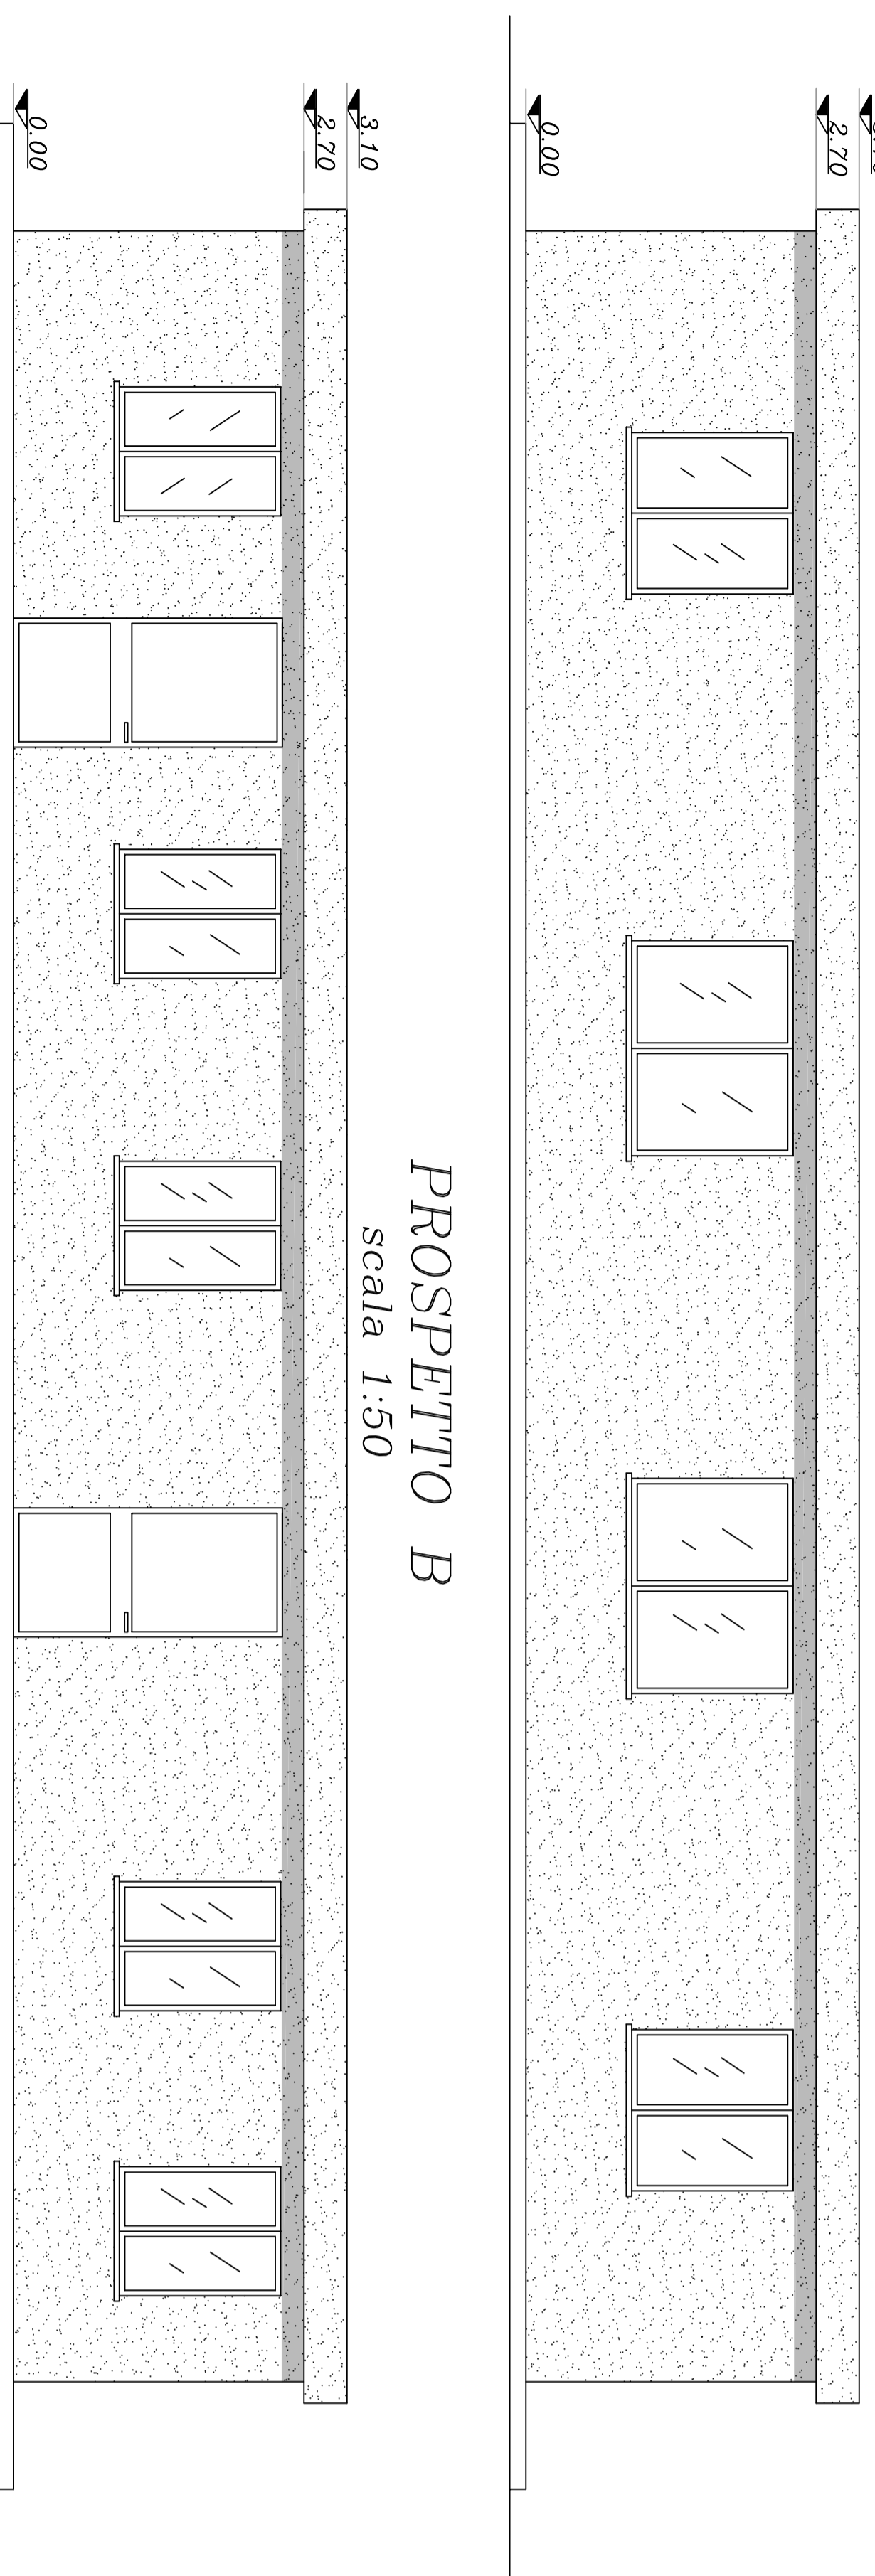


PROSPETTO B
scala 1:50

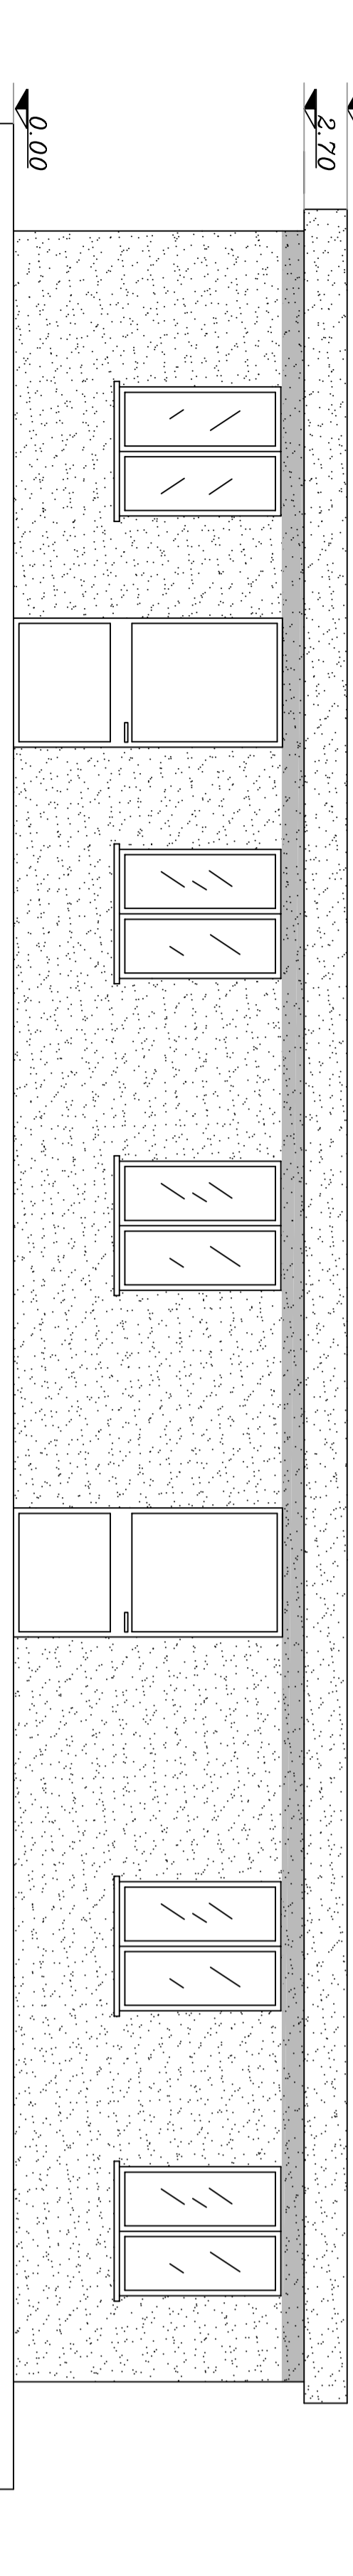

SEZIONE 1-1
scala 1:50

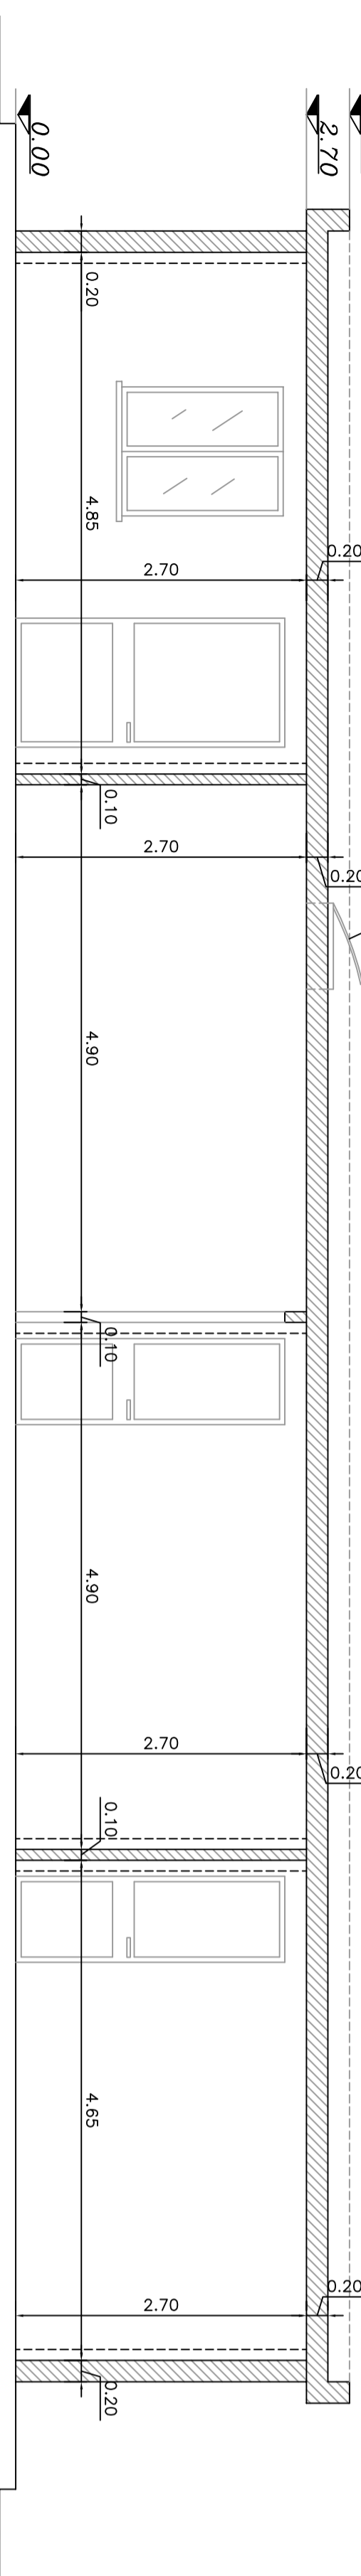

PROSPETTO C
scala 1:50

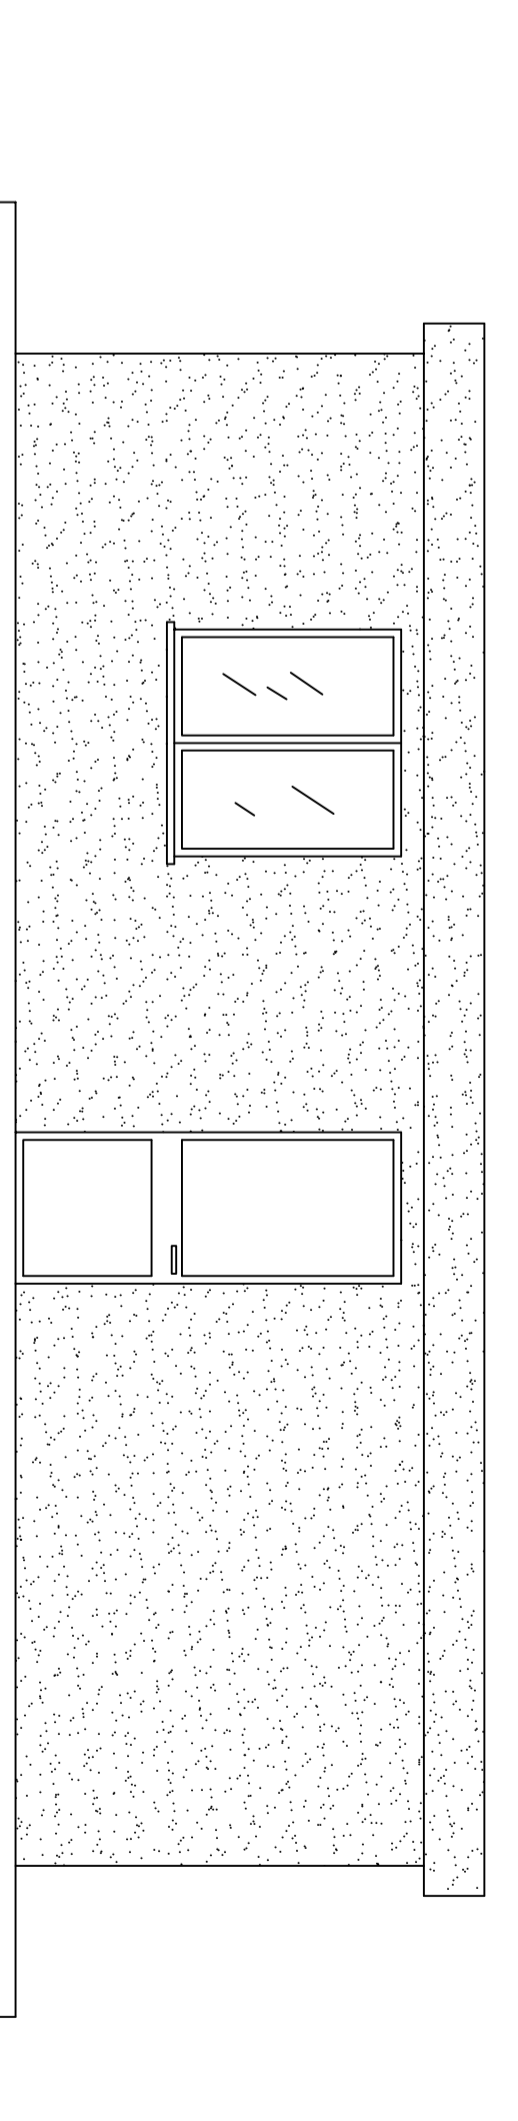


LUCCHINI S.p.A.

COMUNE DI PIOMBINO

PROVINCIA DI LIVORNO

PROGETTO
REALIZZAZIONE DELLA PIATTAFORMA
DI STOCCAGGIO RIFIUTI

OGGETTO
FABBRICATO UFFICI MAGAZZINO
Pianta, prospetti e sezione

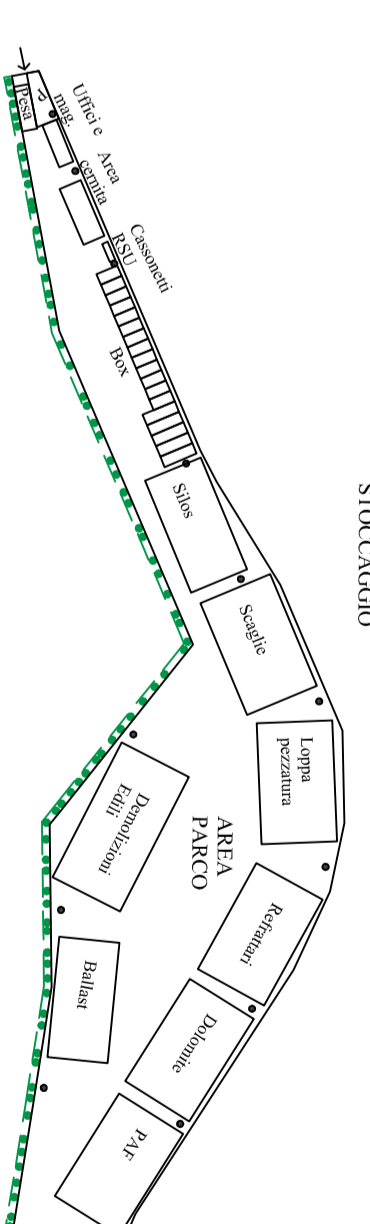

PROGETTO ESECUTIVO
Ing. ILOU NUSSIO
collaboratore Ing. Nicola Venesani

0	31.03.2008	Emissione del servizio tecnico					
1							
2							
3							



File	Scala	Dimensione	Documento	Foglio	Rev.
					1 di 1
					0