


CENTRALE TERMOELETTRICA DI TURBIGO

**DOCUMENTAZIONE INTEGRATIVA PER LA RICHIESTA
DI AUTORIZZAZIONE INTEGRATA AMBIENTALE**

APPENDICE

"Aggiornamento Allegato C_I_7.6"

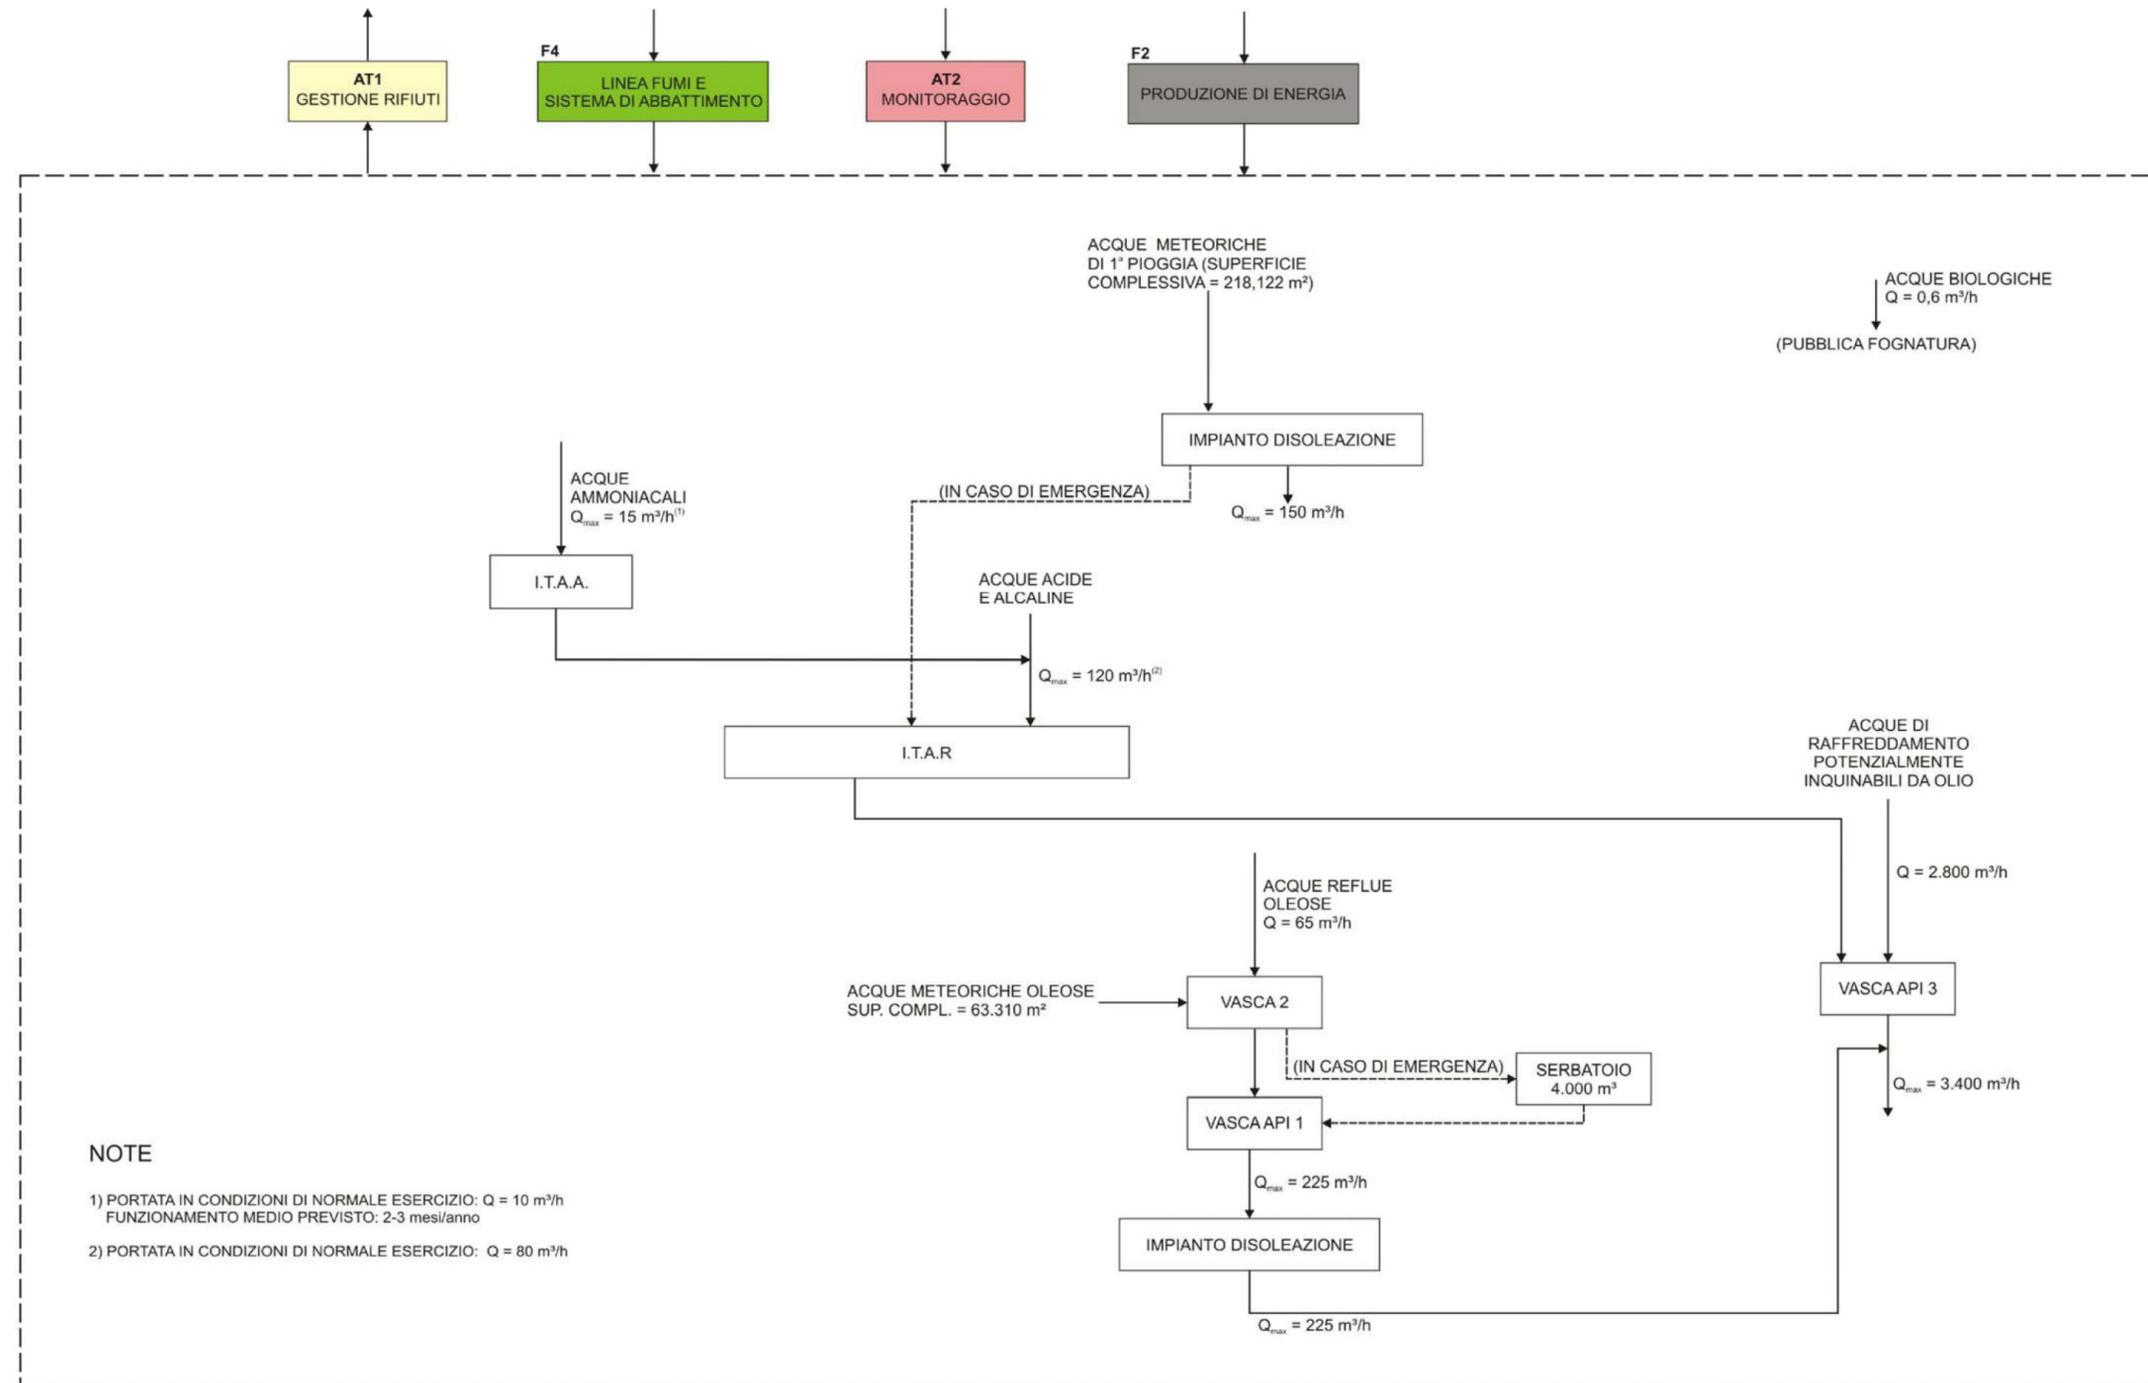

NOTE

- 1) PORTATA IN CONDIZIONI DI NORMALE ESERCIZIO: $Q = 10 \text{ m}^3/\text{h}$
FUNZIONAMENTO MEDIO PREVISTO: 2-3 mesi/anno
- 2) PORTATA IN CONDIZIONI DI NORMALE ESERCIZIO: $Q = 80 \text{ m}^3/\text{h}$

LEGENDA

ALTRE FASI DEL PROCESSO

D'APPOLONIA		CLIENTE/CLIENT:	LOCALITÀ/SITE:
			MILANO
VIA SAN NAZARO, 19 - 16145 GENOVA, ITALIA TEL. +39 010 362 8148 FAX +39 010 362 1078 e-mail dappolonia@dappolonia.it P. IVA 03476550102		PROGETTO/PROJECT:	
		CENTRALE DI TURBIGO DOCUMENTAZIONE INTEGRATIVA PER LA RICHIESTA DI AUTORIZZAZIONE INTEGRATA AMBIENTALE	
<p>TITOLO/TITLE:</p> <h2 style="margin: 0;">ALLEGATO C_I_7.6</h2> <h3 style="margin: 0;">SCHEMI A BLOCCHI</h3> <h3 style="margin: 0;">FASE I</h3> <h3 style="margin: 0;">ACQUE REFLUE</h3>			
ESEGUITO/BY	FIRMA/SIGNATURE	DATA/DATE	SCALA/SCALE
CONTR./CHKD. BY	DISEGNO No./DRAWING No.	REV.	
APPROV./APPROV.	08-507-M005	0	