Autorizzazione Integrata Ambientale
Centrale Termoelettrica di Monfalcone

Allegato B26_02
Planimetria generale dell'impianto antincendio

endesa italia

Scala 1:1000

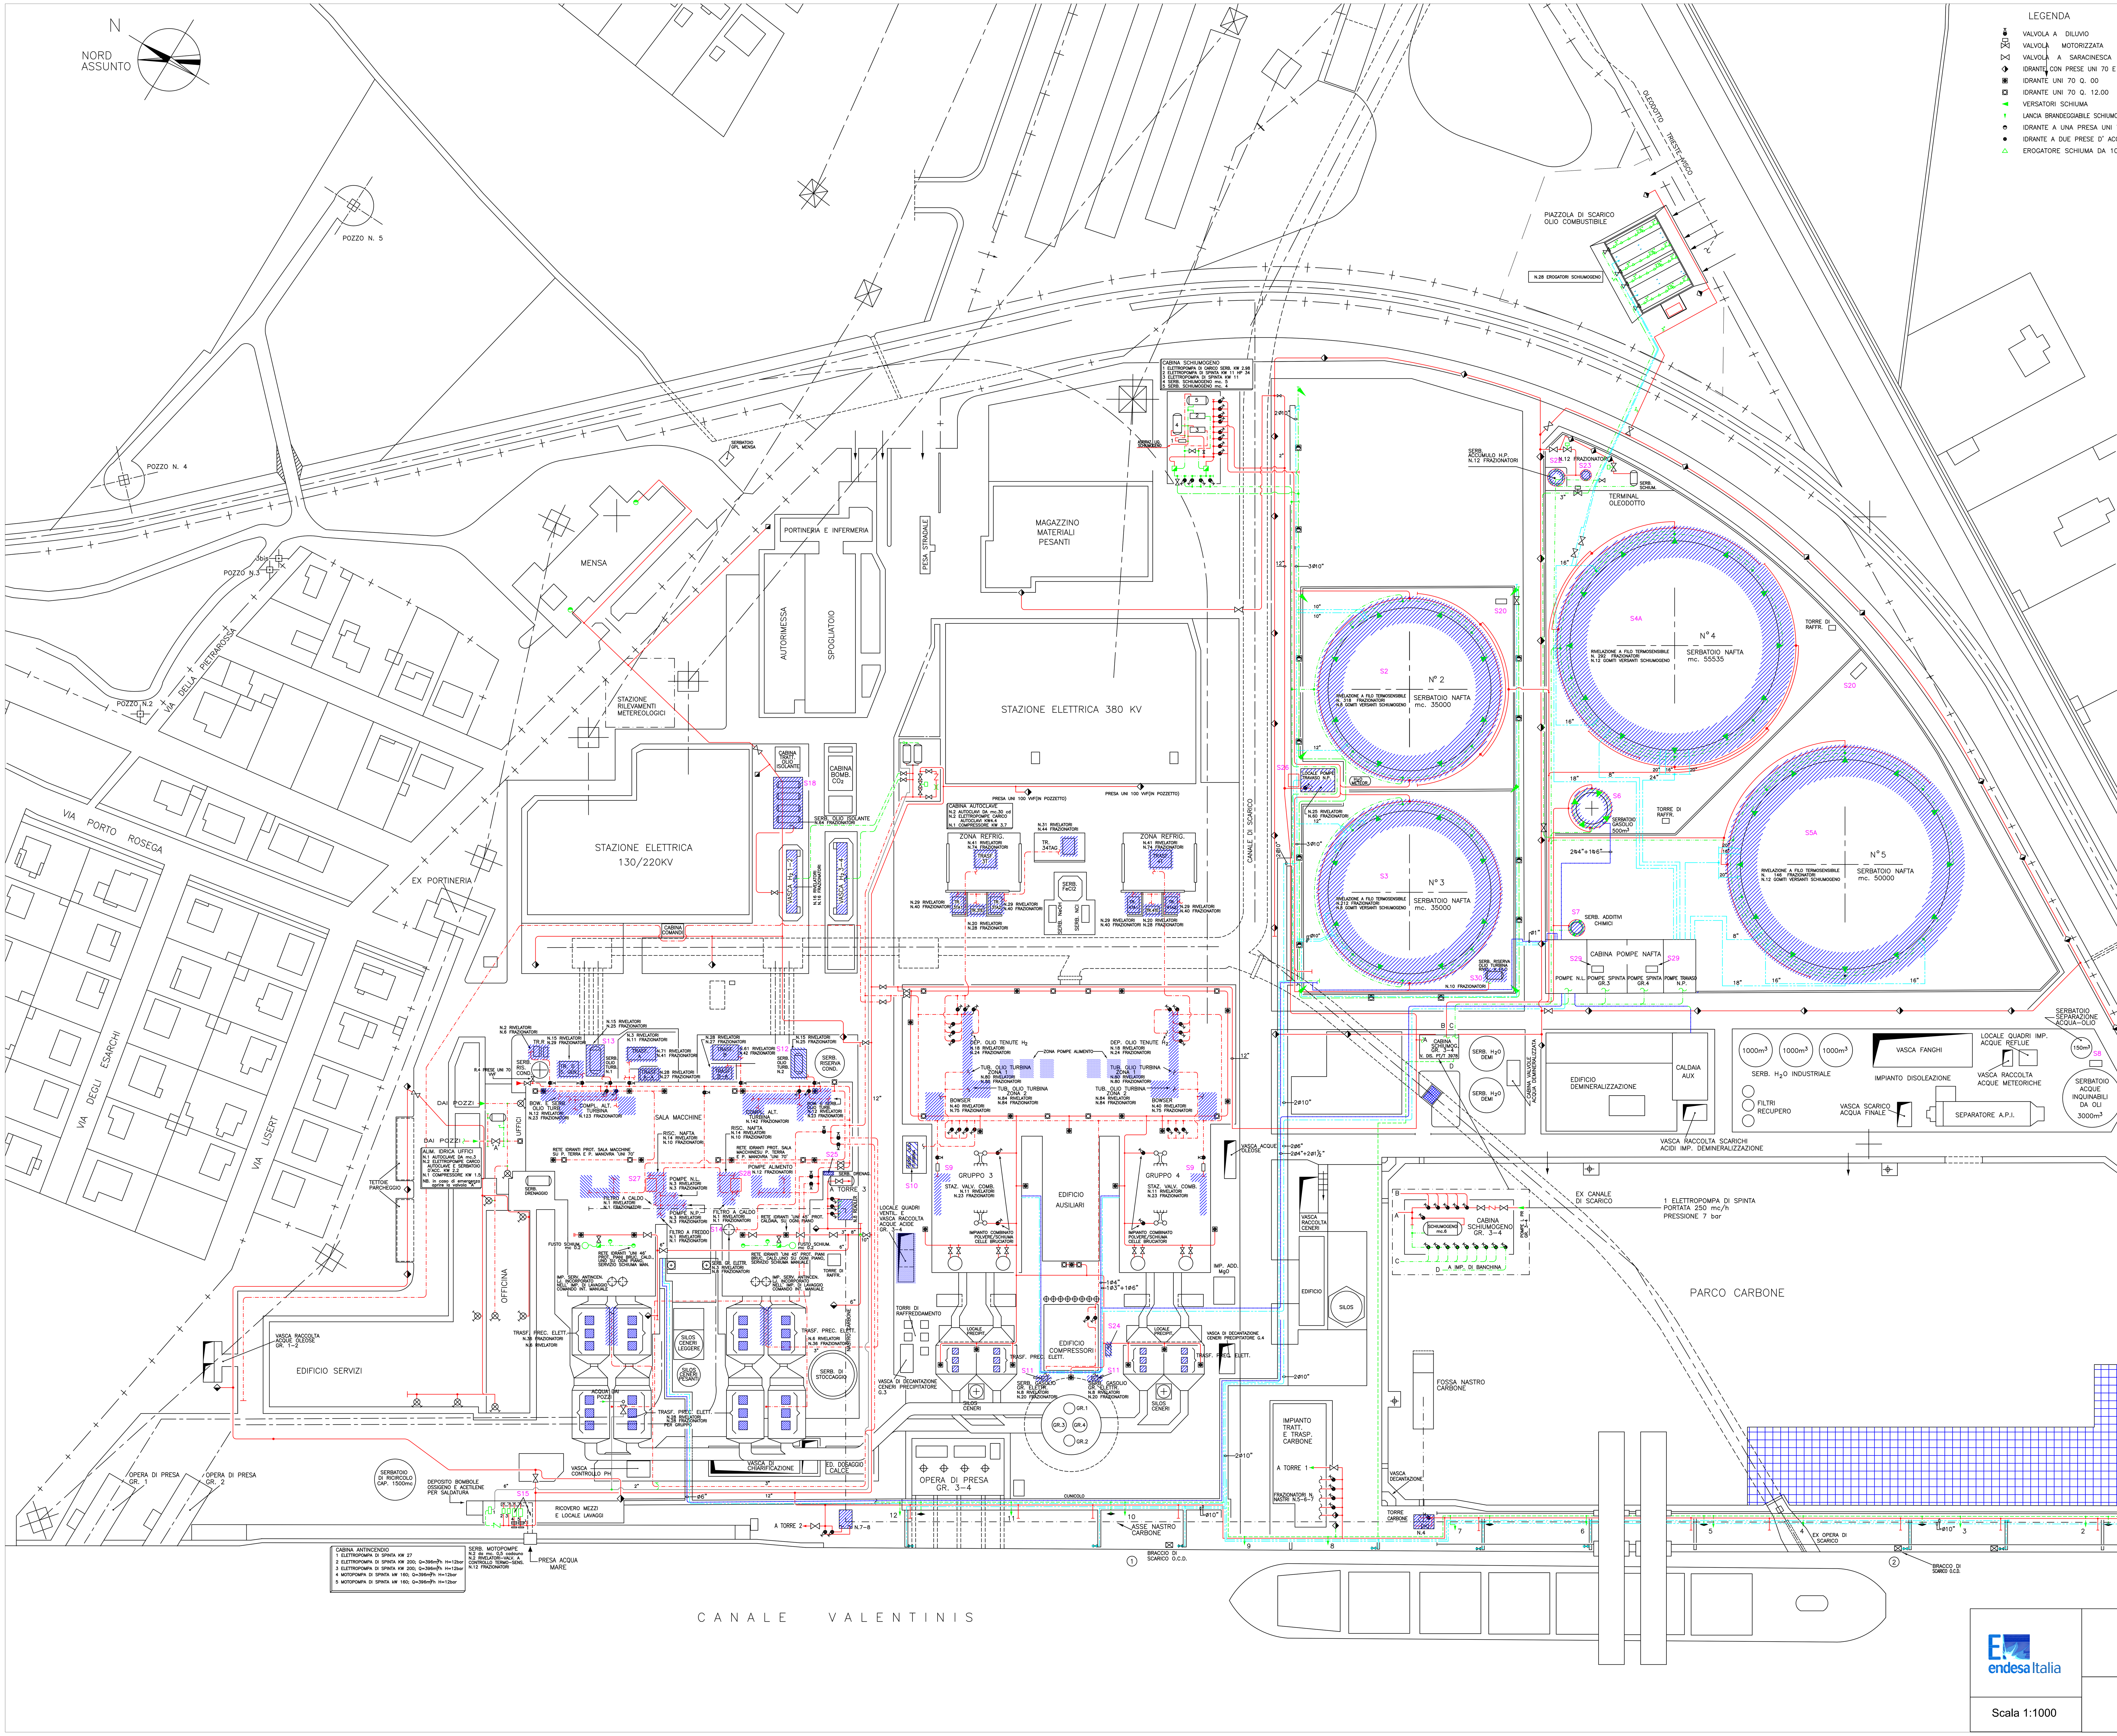

LEGENDA

- VALVOLA A DILUVIO
- VALVOLA MOTORIZZATA
- VALVOLA A SARACINESCA
- IDRANTE CON PRESE UNI 70 E 100 O 125
- IDRANTE UNI 70 Q. 00
- IDRANTE UNI 70 Q. 12.00
- VERSATORI SCHIUMA
- LANCIA BRANDEGGIABILE SCHIUMOG. TELECOM.
- IDRANTE A UNA PRESA UNI 70
- IDRANTE A DUE PRESE D' ACQUA UNI 70
- EROGATORE SCHIUMA DA 100 litri/min
- ATTACCO DOPPIO UNI 70 SCHIUMA
- IDRANTE A UNA PRESA UNI 45
- IDRANTE A DUE PRESE UNI 45
- IDRANTE A DUE PRESE UNI 70
- GASOLIO
- NAFTA
- ACQUA DI MARE DALLE POMPE ANTINCENDIO
- DALLE AUTOCLAVI
- MISCELA SCHIUMOGENA
- TUBAZ. ANTINCENDIO SCHIUMOGENO LANCE BRANDEGGIABILI
- TUBAZ. ANTINCENDIO SCHIUMOGENO LANCE BRANDEGGIABILI IN BANCHINA
- ACQUA INDUSTRIALE

AGENTE ANTINCENDIO:

- ACQUA FRAZIONATA
- IDROCARBURI ALOGENATI

RIF	DESCRIZIONE	N.	CAP. M³	PRODOTTO CONTENUTO
S2	SERBATOIO OLIO COMBUSTIBILE	1	35.000	OLIO COMBUSTIBILE
S3	SERBATOIO OLIO COMBUSTIBILE	1	35.000	OLIO COMBUSTIBILE
S4A	SERBATOIO OLIO COMBUSTIBILE	1	55.535	OLIO COMBUSTIBILE
S5A	SERBATOIO OLIO COMBUSTIBILE	1	55.535	OLIO COMBUSTIBILE
S6	SERBATOIO GASOLIO	1	525	GASOLIO AGEVOLATO
S7	SERBATOIO ADDITIVI CHIMICI	1	30	TIPO AMCO
S8	SERB. FINALE IMP. TRATTAMENTO H2O INQUINABILI DA OLII	1	0,365	OLIO DI RISULTA
S9	SERBATOIO RACCOLTA SPURGHI O.C.	2	1	OLIO COMBUSTIBILE
S10	SERBATOIO DI RISERVA OLIO LUBRIFICAZIONE TURBINA GR. 3-4	1	98	OLIO LUBRIFICANTE
S11	SERBATOIO GASOLIO GRUPPO ELETTROGENO GR. 3-4	2	1,5	GASOLIO
S12	SERBATOIO DI RISERVA OLIO LUBRIFICAZIONE TURBINA GR. 2	1	34	OLIO LUBRIFICANTE
S13	SERBATOIO DI RISERVA OLIO LUBRIFICAZIONE TURBINA GR. 1	1	48	OLIO LUBRIFICANTE
S14	SERBATOIO GASOLIO GRUPPO ELETTROGENO GR. 1-2	1	1,3	GASOLIO
S15	SERBATOIO GASOLIO DIESEL POMPA ANTINCENDIO	2	0,5	GASOLIO
S18	SERBATOIO OLIO ISOLANTE	4	28	OLIO ISOLANTE PER TRASFORM.
S20	SERBATOIO RACC. SPURGHI O.C. NEL BACINO DI CONTENIMENTO	2	21,4	OLIO COMBUSTIBILE
S21	SERBATOIO DISTRIBUTORE GASOLIO MACCH. OPERATRICI	1	20	GASOLIO AUTOTRAZIONE
S22	SERBATOIO ACCUMULO SCARICHI VALVOLE DI SICUREZZA	1	200	OLIO COMBUSTIBILE
S23	SERBATOIO TARATURA CONTATORE	1	10	OLIO COMBUSTIBILE
S24	SERB.GASOLIO MOTOCOMPRESSORE DI EMERGENZA	1	0,7	GASOLIO
S25	SERB.GASOLIO MOTOCOMPRESSORE DI EMERGENZA	1	0,7	GASOLIO
S26	VASCA RECUPERO O.C.	1	30	OLIO COMBUSTIBILE
S27	VASCA RACCOLTA SPURGHI O.C. RISCALDATORI GR. 1	1	3,75	OLIO COMBUSTIBILE
S28	VASCA RACCOLTA SPURGHI O.C. RISCALDATORI GR. 2	1	4,5	OLIO COMBUSTIBILE
S29	VASCA RACCOLTA SPURGHI O.C.	2	1,830	OLIO COMBUSTIBILE
S30	SERBATOIO OLIO LUBRIFICANTE TURBINA GR. 3-4	1	40	OLIO TURBINA