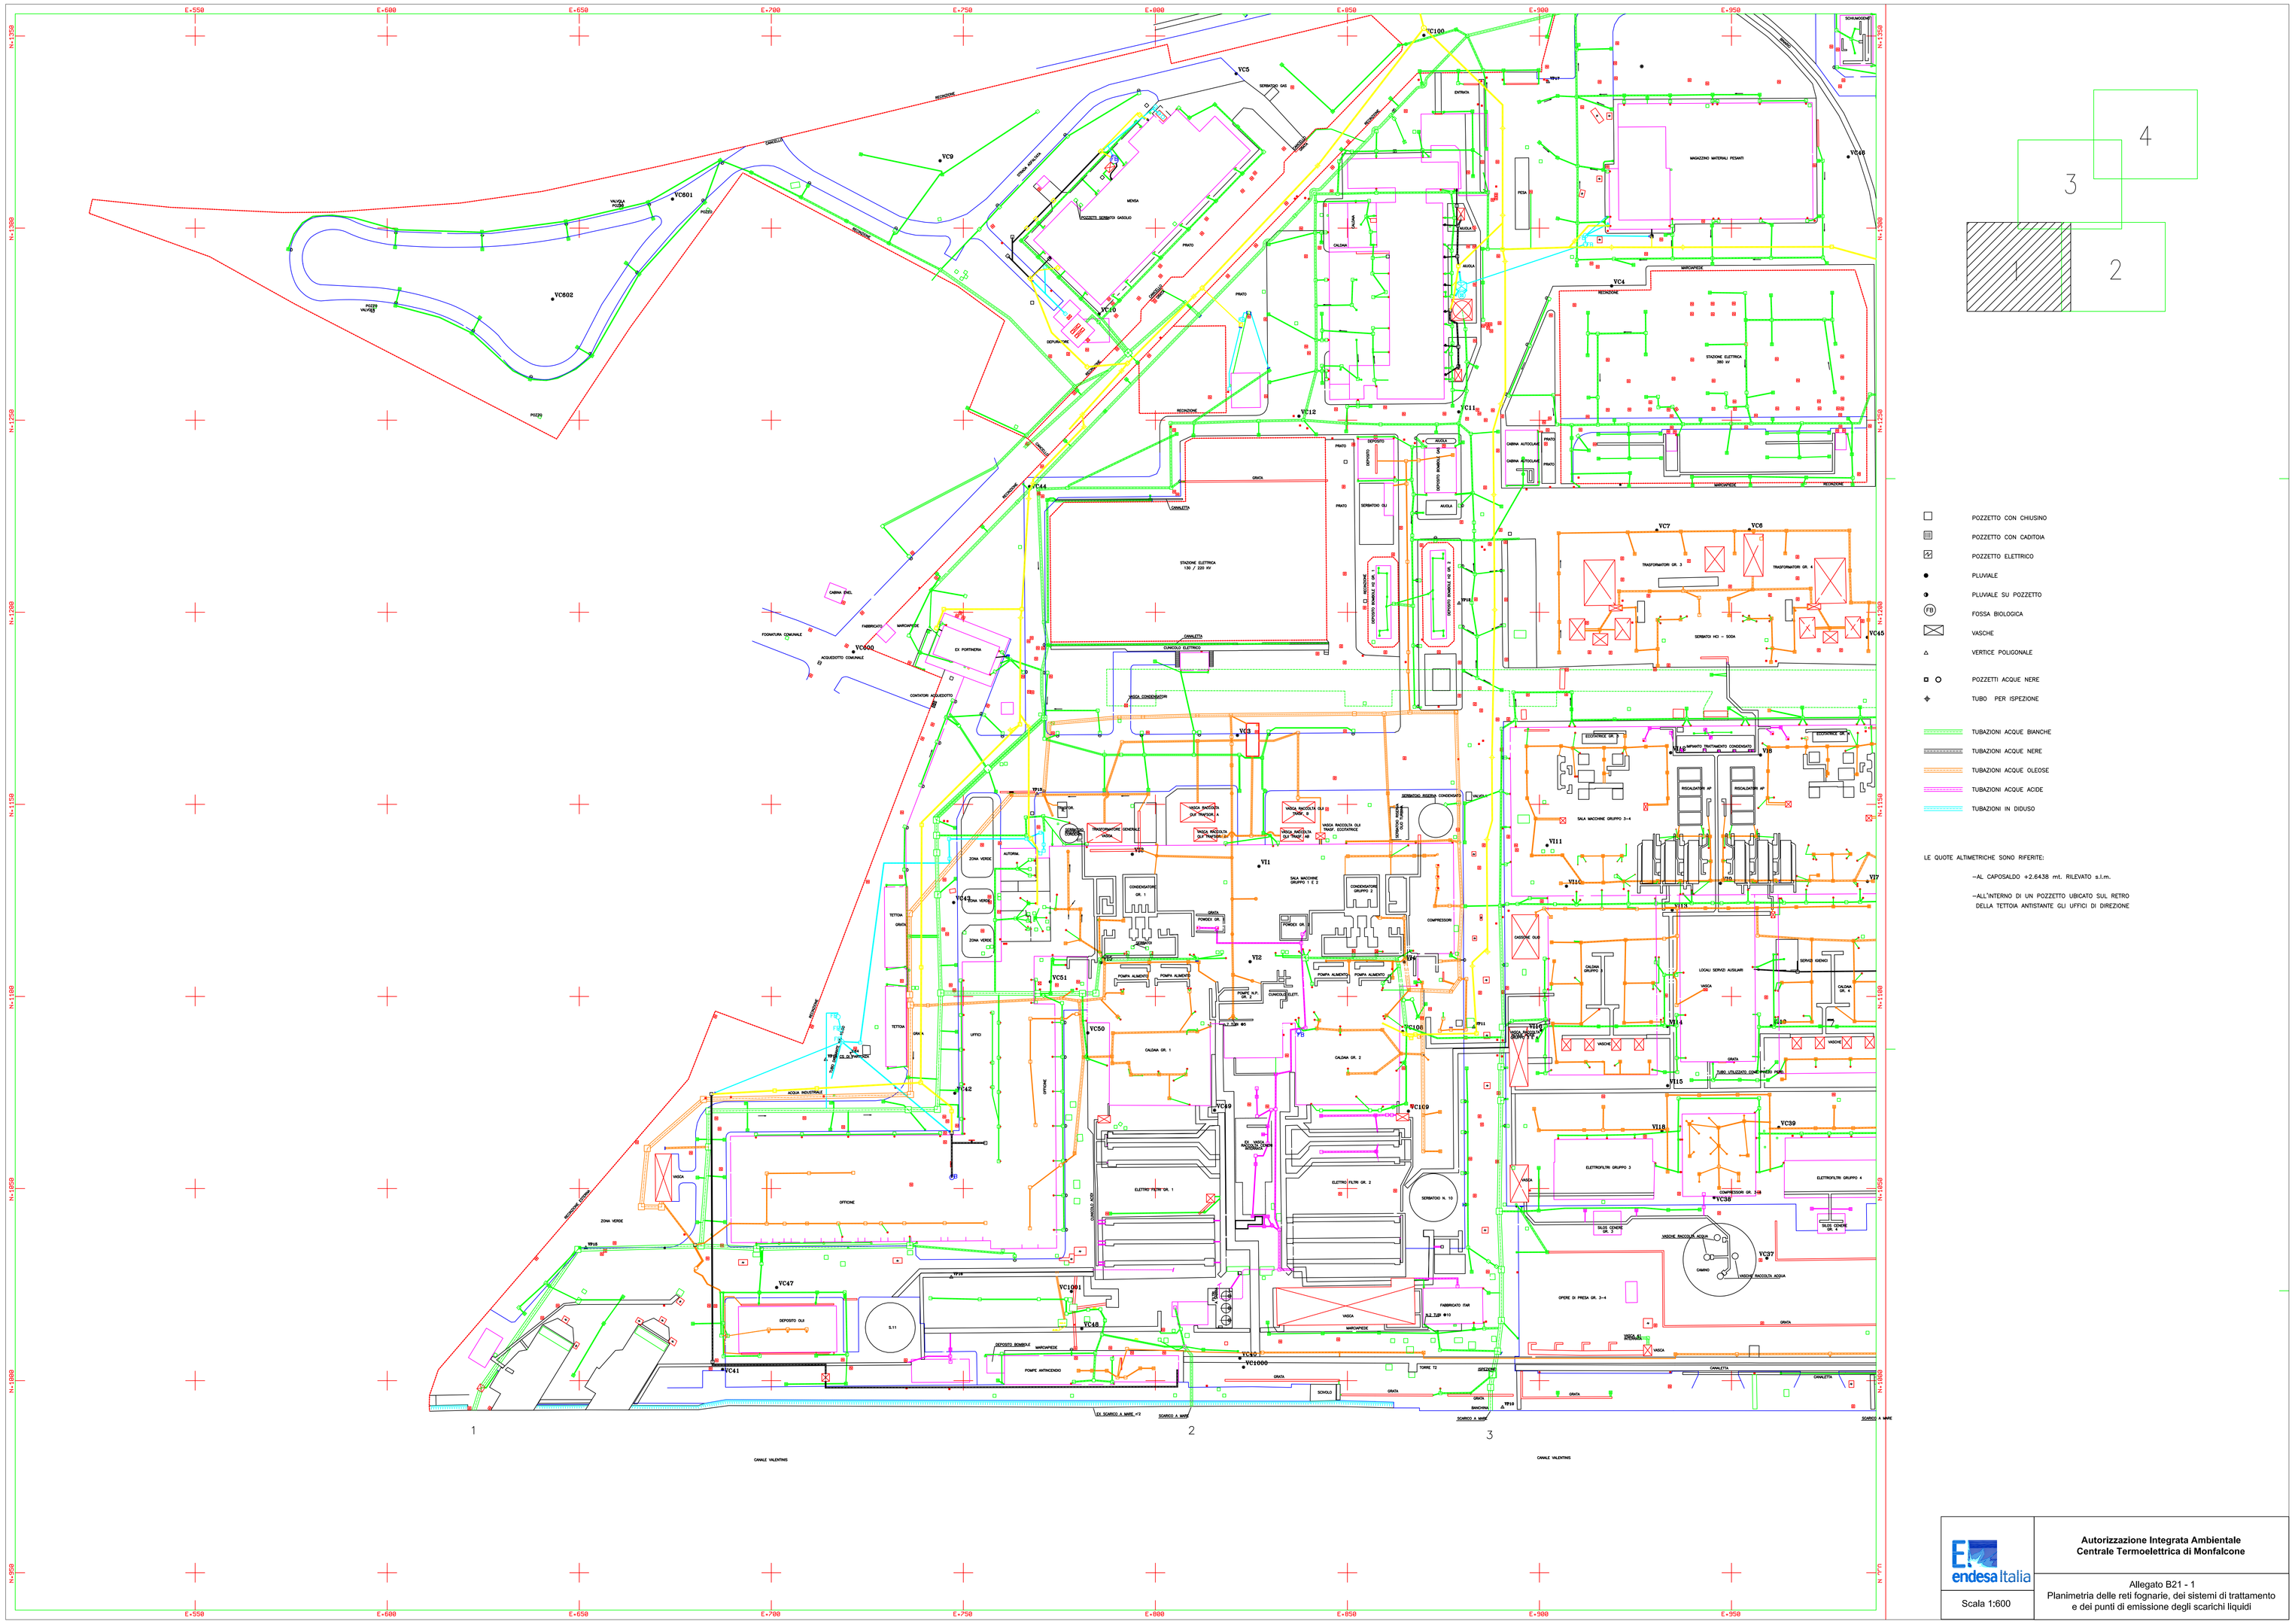

POZZETTO CON CHIUSINO
POZZETTO CON CADITOIA
POZZETTO ELETTRICO
PLUVIALE
PLUVIALE SU POZZETTO
FOSSA BIOLOGICA
VASCHE
VERTICE POLIGONALE
POZZETTI ACQUE NERE
TUBO PER ISPEZIONE
TUBAZIONI ACQUE BIANCHE
TUBAZIONI ACQUE NERE
TUBAZIONI ACQUE OLEOSE
TUBAZIONI ACQUE ACIDE
TUBAZIONI IN DIDUSO

LE QUOTE ALTIMETRICHE SONO RIFERITE:

-AL CAPOSALDO +2.6438 mt. RILEVATO s.l.m.

-ALL'INTERNO DI UN POZZETTO UBICATO SUL RETRO DELLA TETTOIA ANTISTANTE GLI UFFICI DI DIREZIONE

endesa Italia

Autorizzazione Integrata Ambientale
Centrale Termoelettrica di Monfalcone

Allegato B21 - 1
Planimetria delle reti fognarie, dei sistemi di trattamento e dei punti di emissione degli scarichi liquidi

Scala 1:600