
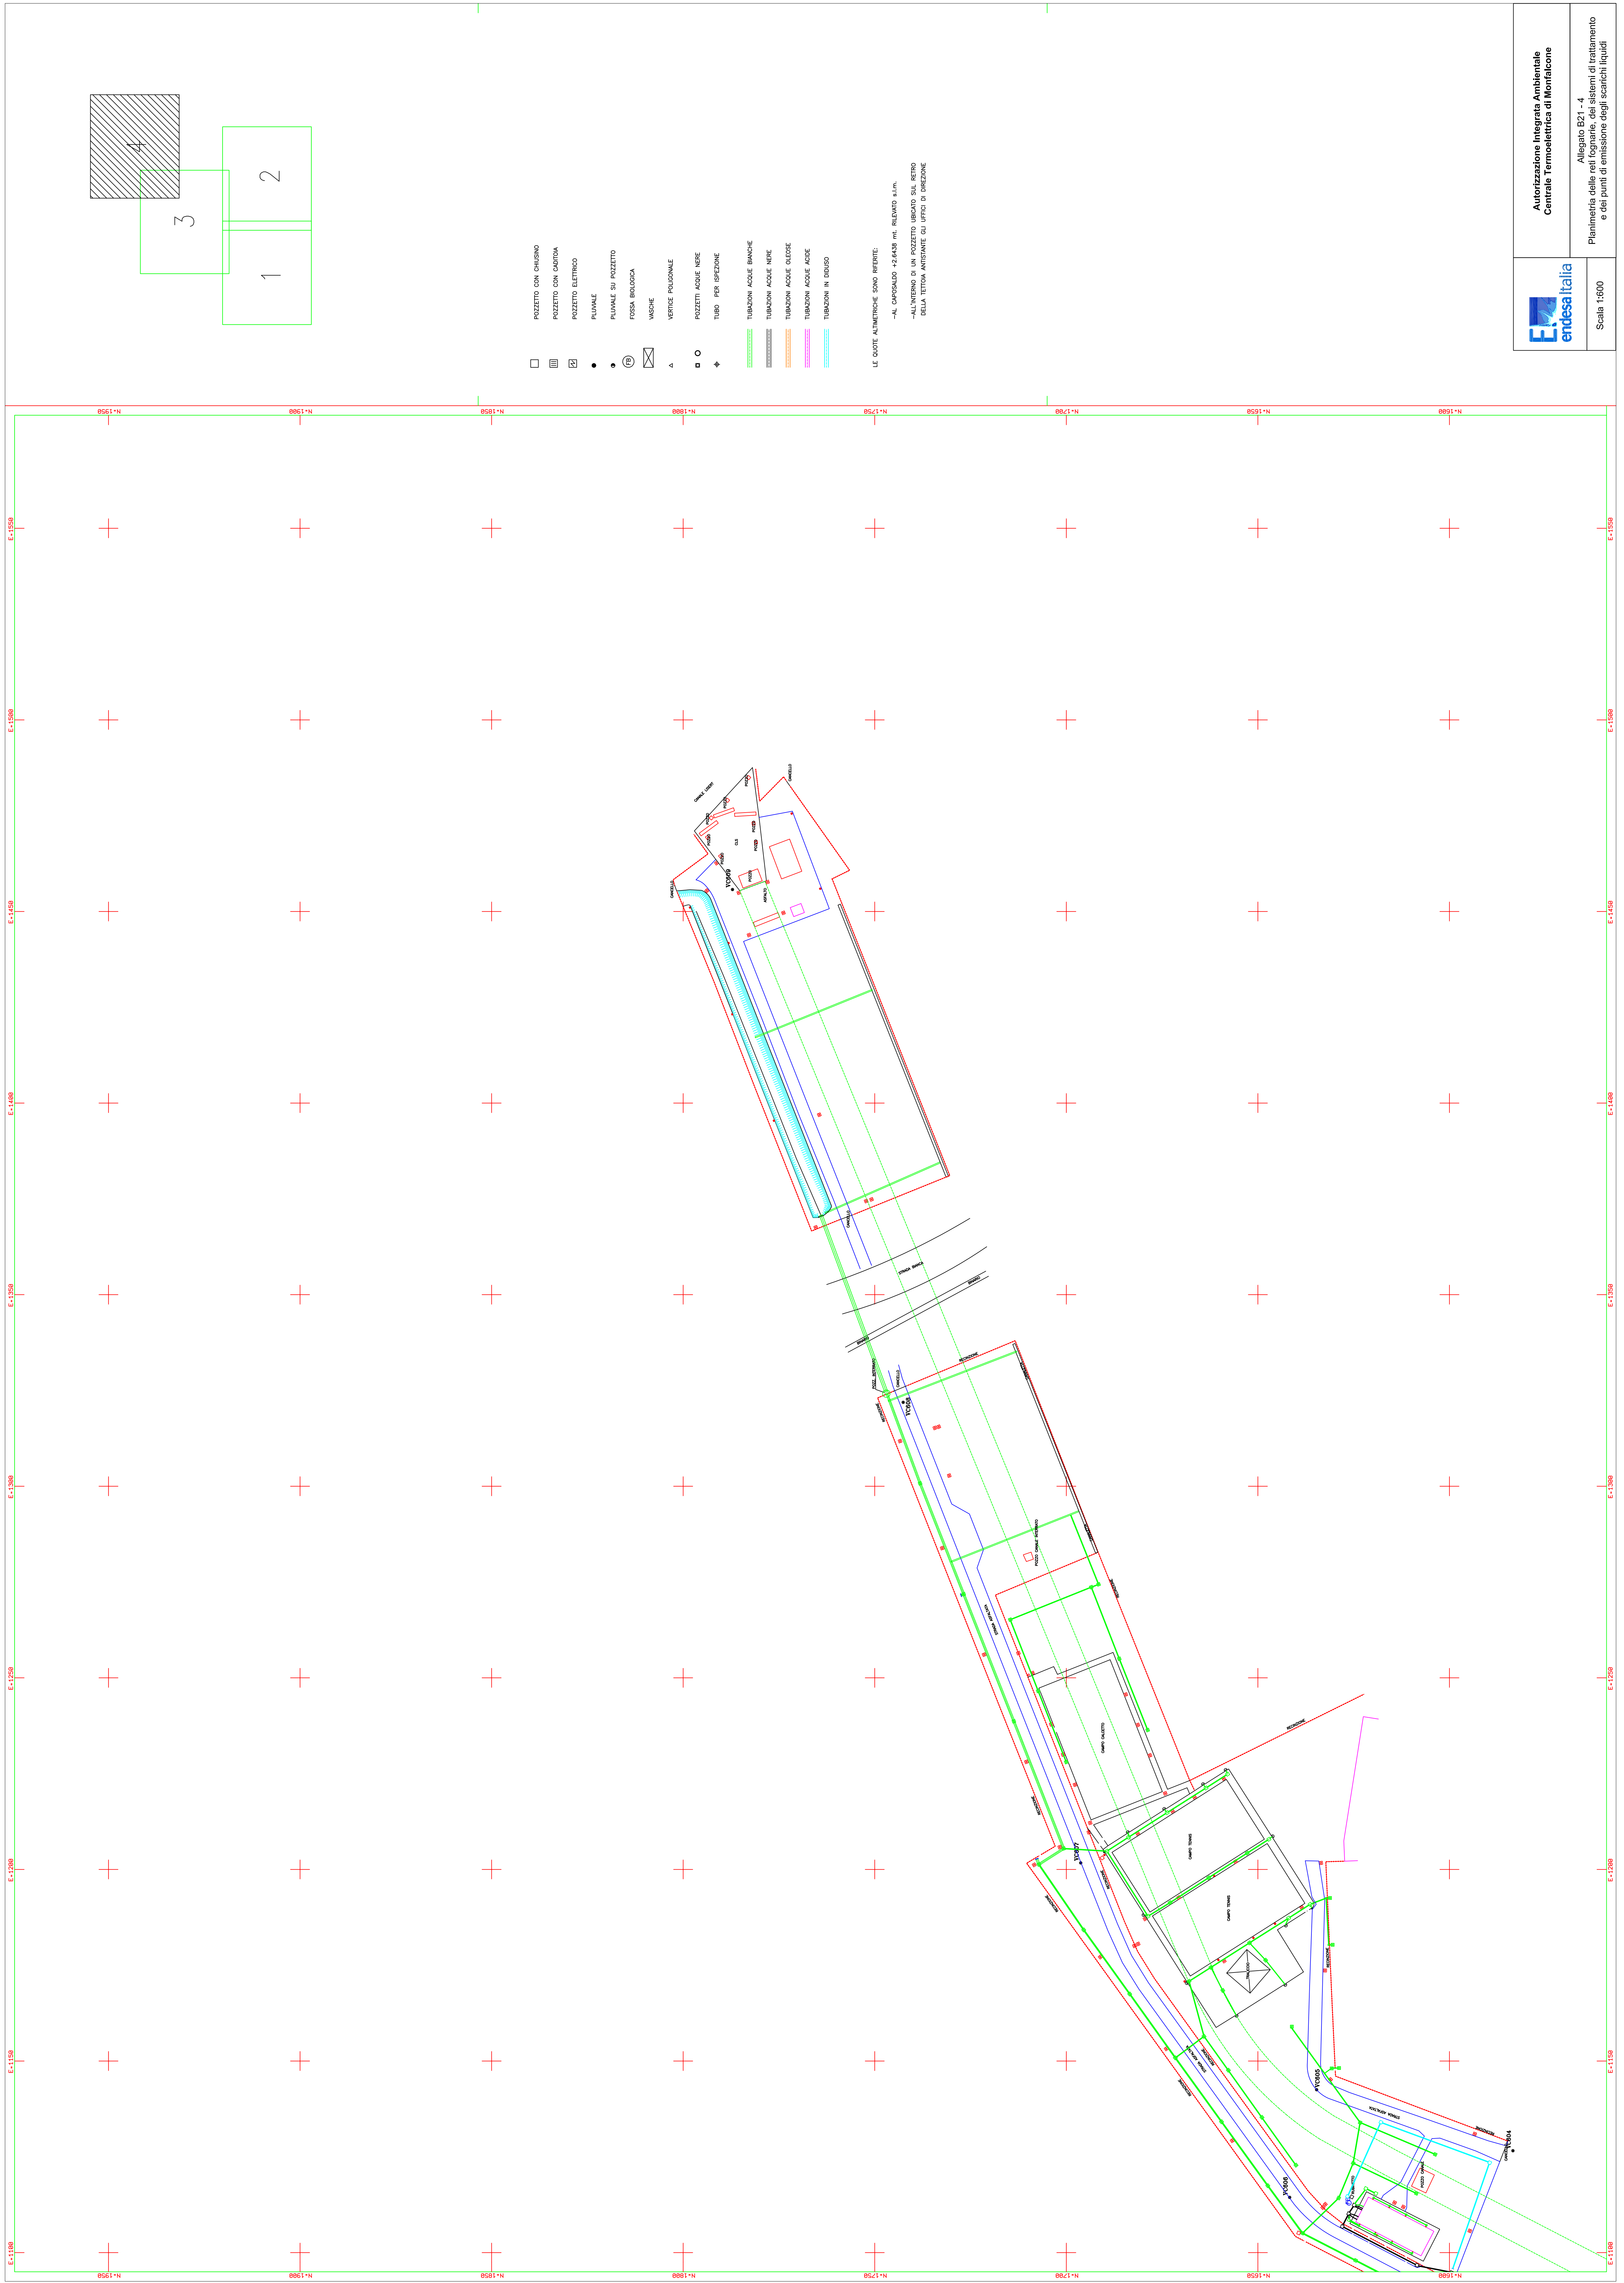




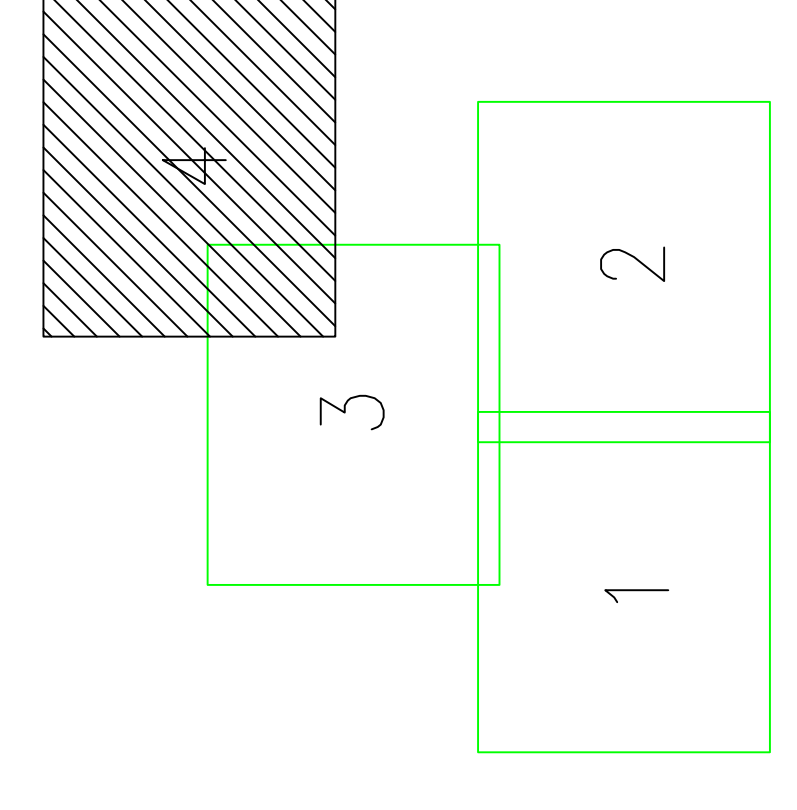

Autonizzazione Integrata Ambientale

entesa italia

Allegato B21 - 4
 Pianoimetria delle reti fognarie, dei sistemi di trattamento
 e dei punti di emissione degli scarichi liquidi

