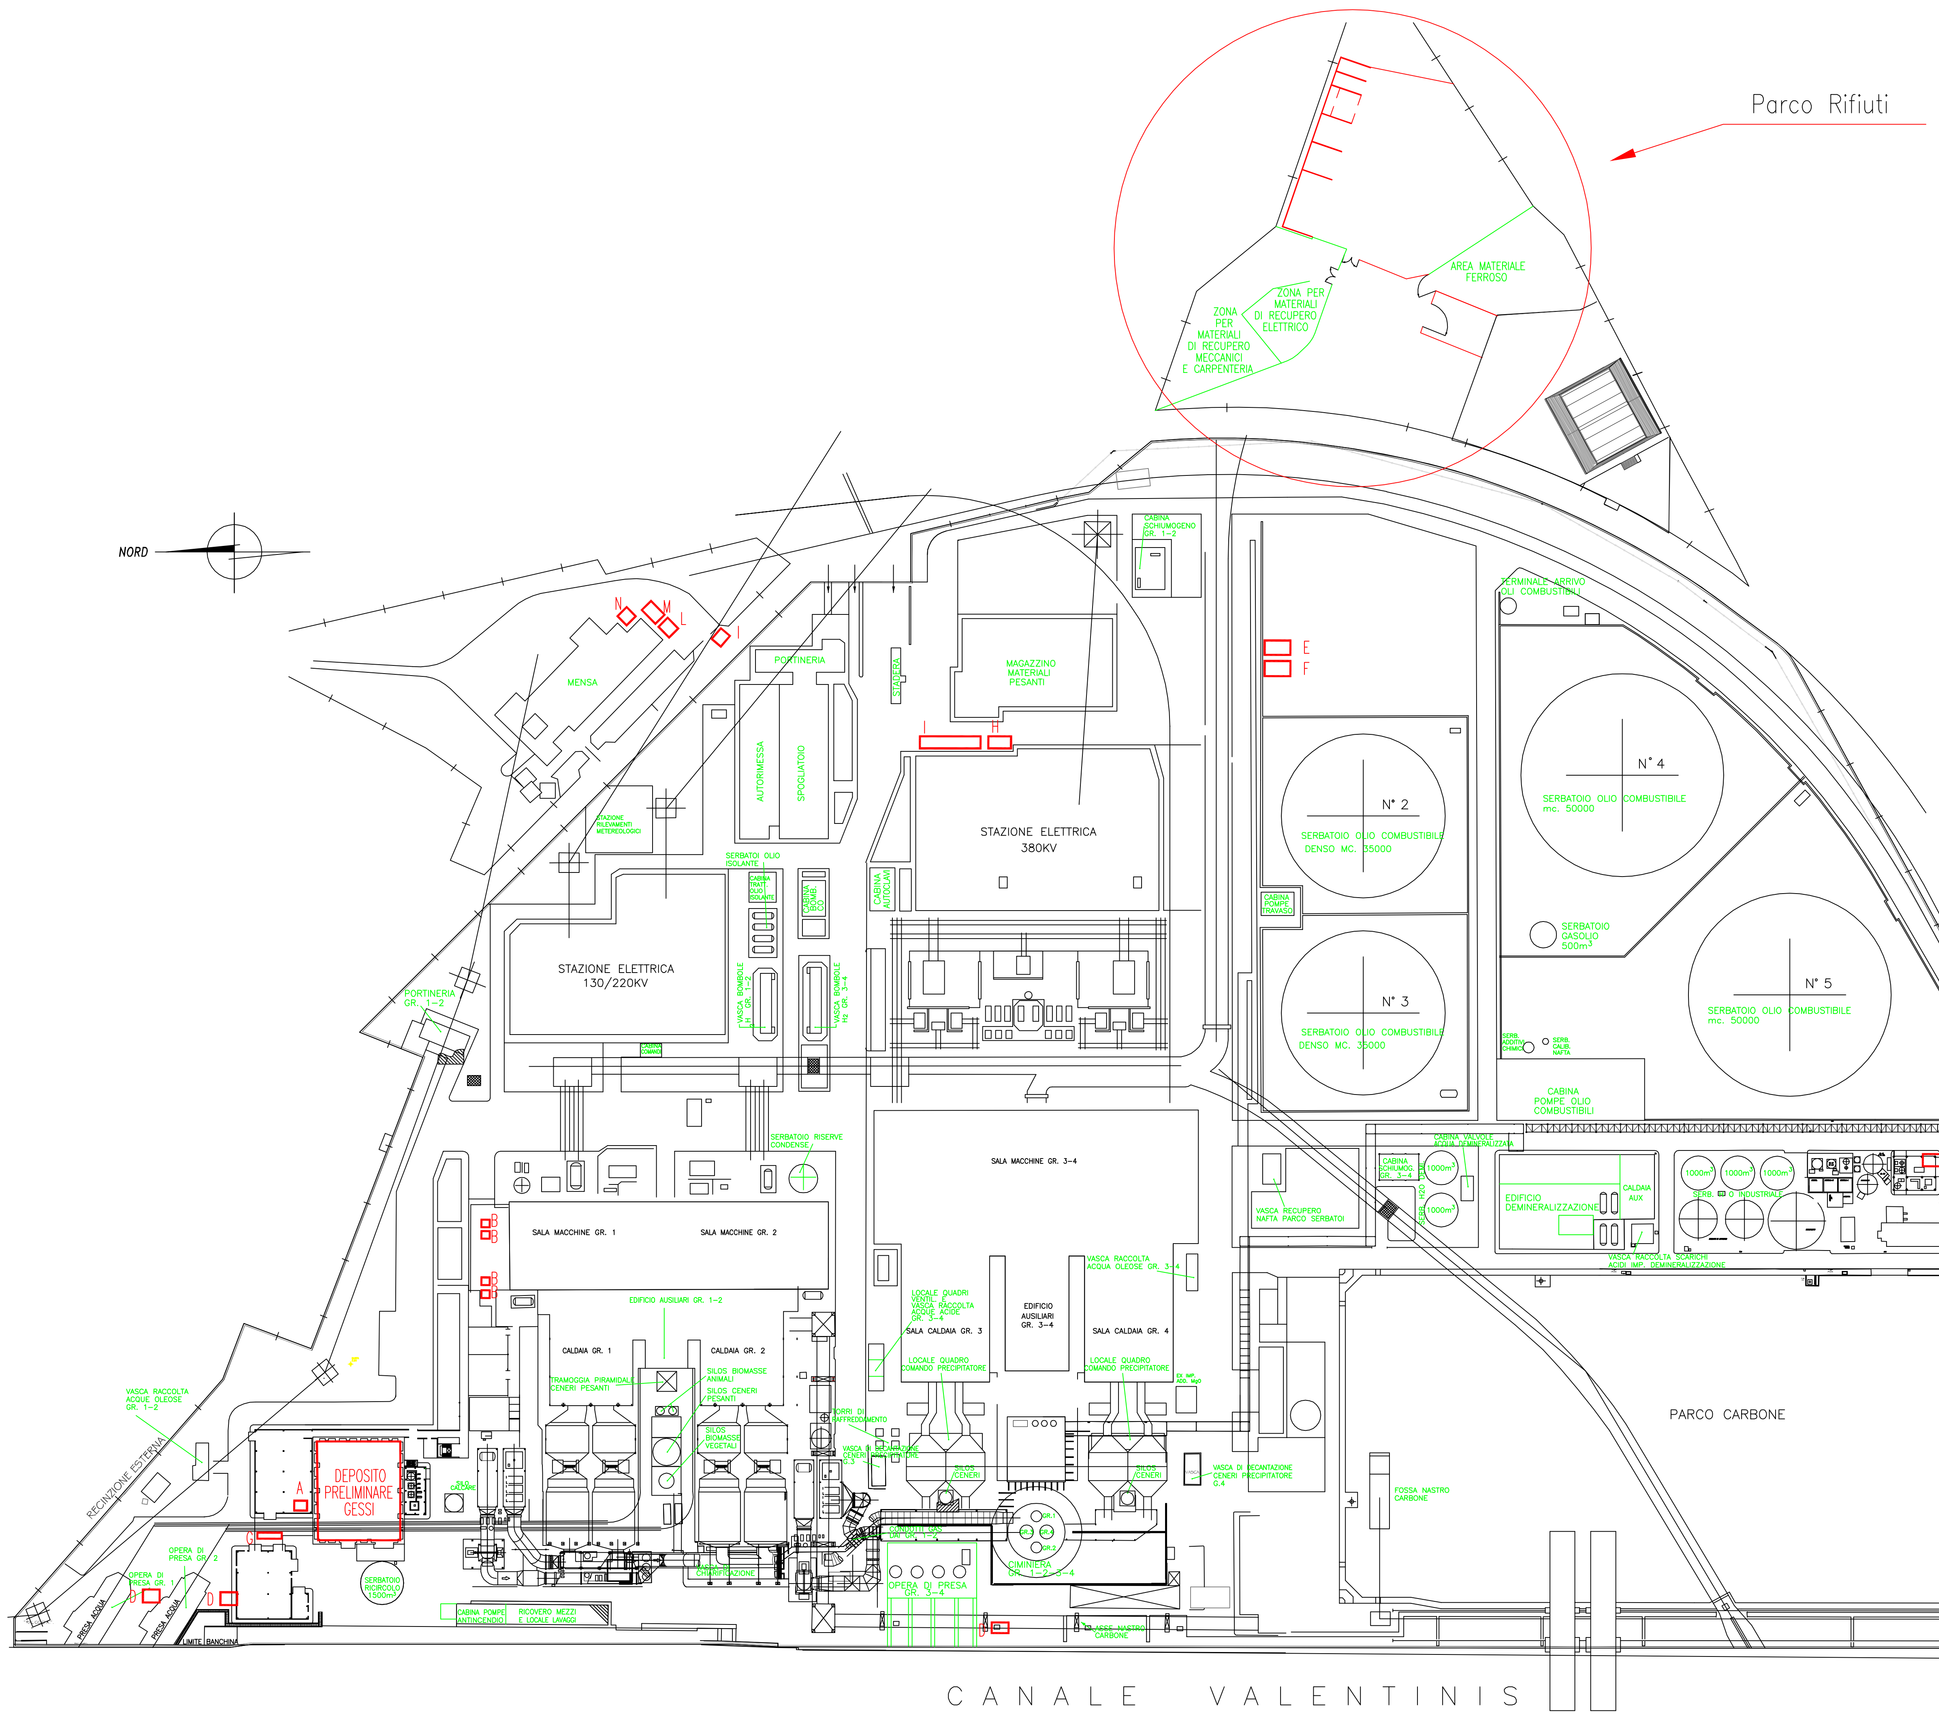

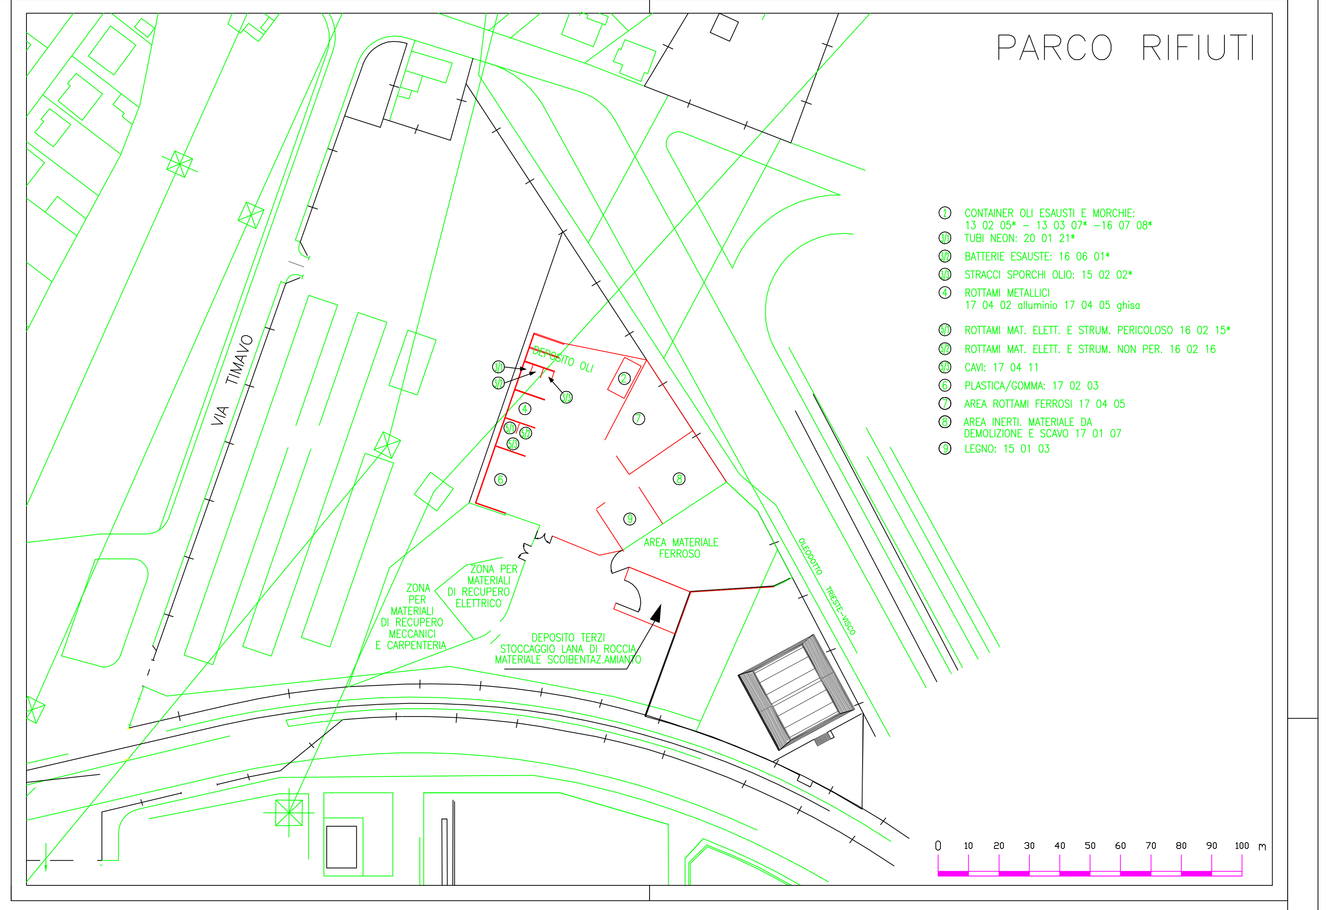

- Ⓐ SOLVENTI OFFICINA: 14 06 03*
- Ⓑ IMBALLAGGI MATERIALI MISTI: 15 01 06
- Ⓒ FANGHI ITAR: 10 01 21
- Ⓓ RESIDUI FILTRAGGIO ACQUA MARE: 19 09 01
- Ⓔ CENERI LEGGERE DA OLI: 10 01 04*
- Ⓕ CENERI DA CARBONE: 10 01 15 – 10 01 17
- Ⓖ IMBALLAGGI (RACCOLTA CITTADINA)
- Ⓗ CARTA (RACCOLTA CITTADINA)
- Ⓘ RIFIUTI URBANI – SOLIDO SECCO (RACCOLTA CITTADINA)
- Ⓛ RIFIUTI URBANI – UMIDO (RACCOLTA CITTADINA)
- Ⓜ RIFIUTI URBANI – PLASTICA E LATTINE (RACCOLTA CITTADINA)
- Ⓝ VETRO (RACCOLTA CITTADINA)
- ◯ PARCO RIFIUTI

endesa italia

Autorizzazione Integrata Ambientale
Centrale Termoelettrica di Monfalcone

Allegato B22
Ubicazionedelle aree depositi rifiuti

Scala 1:1.000