



3

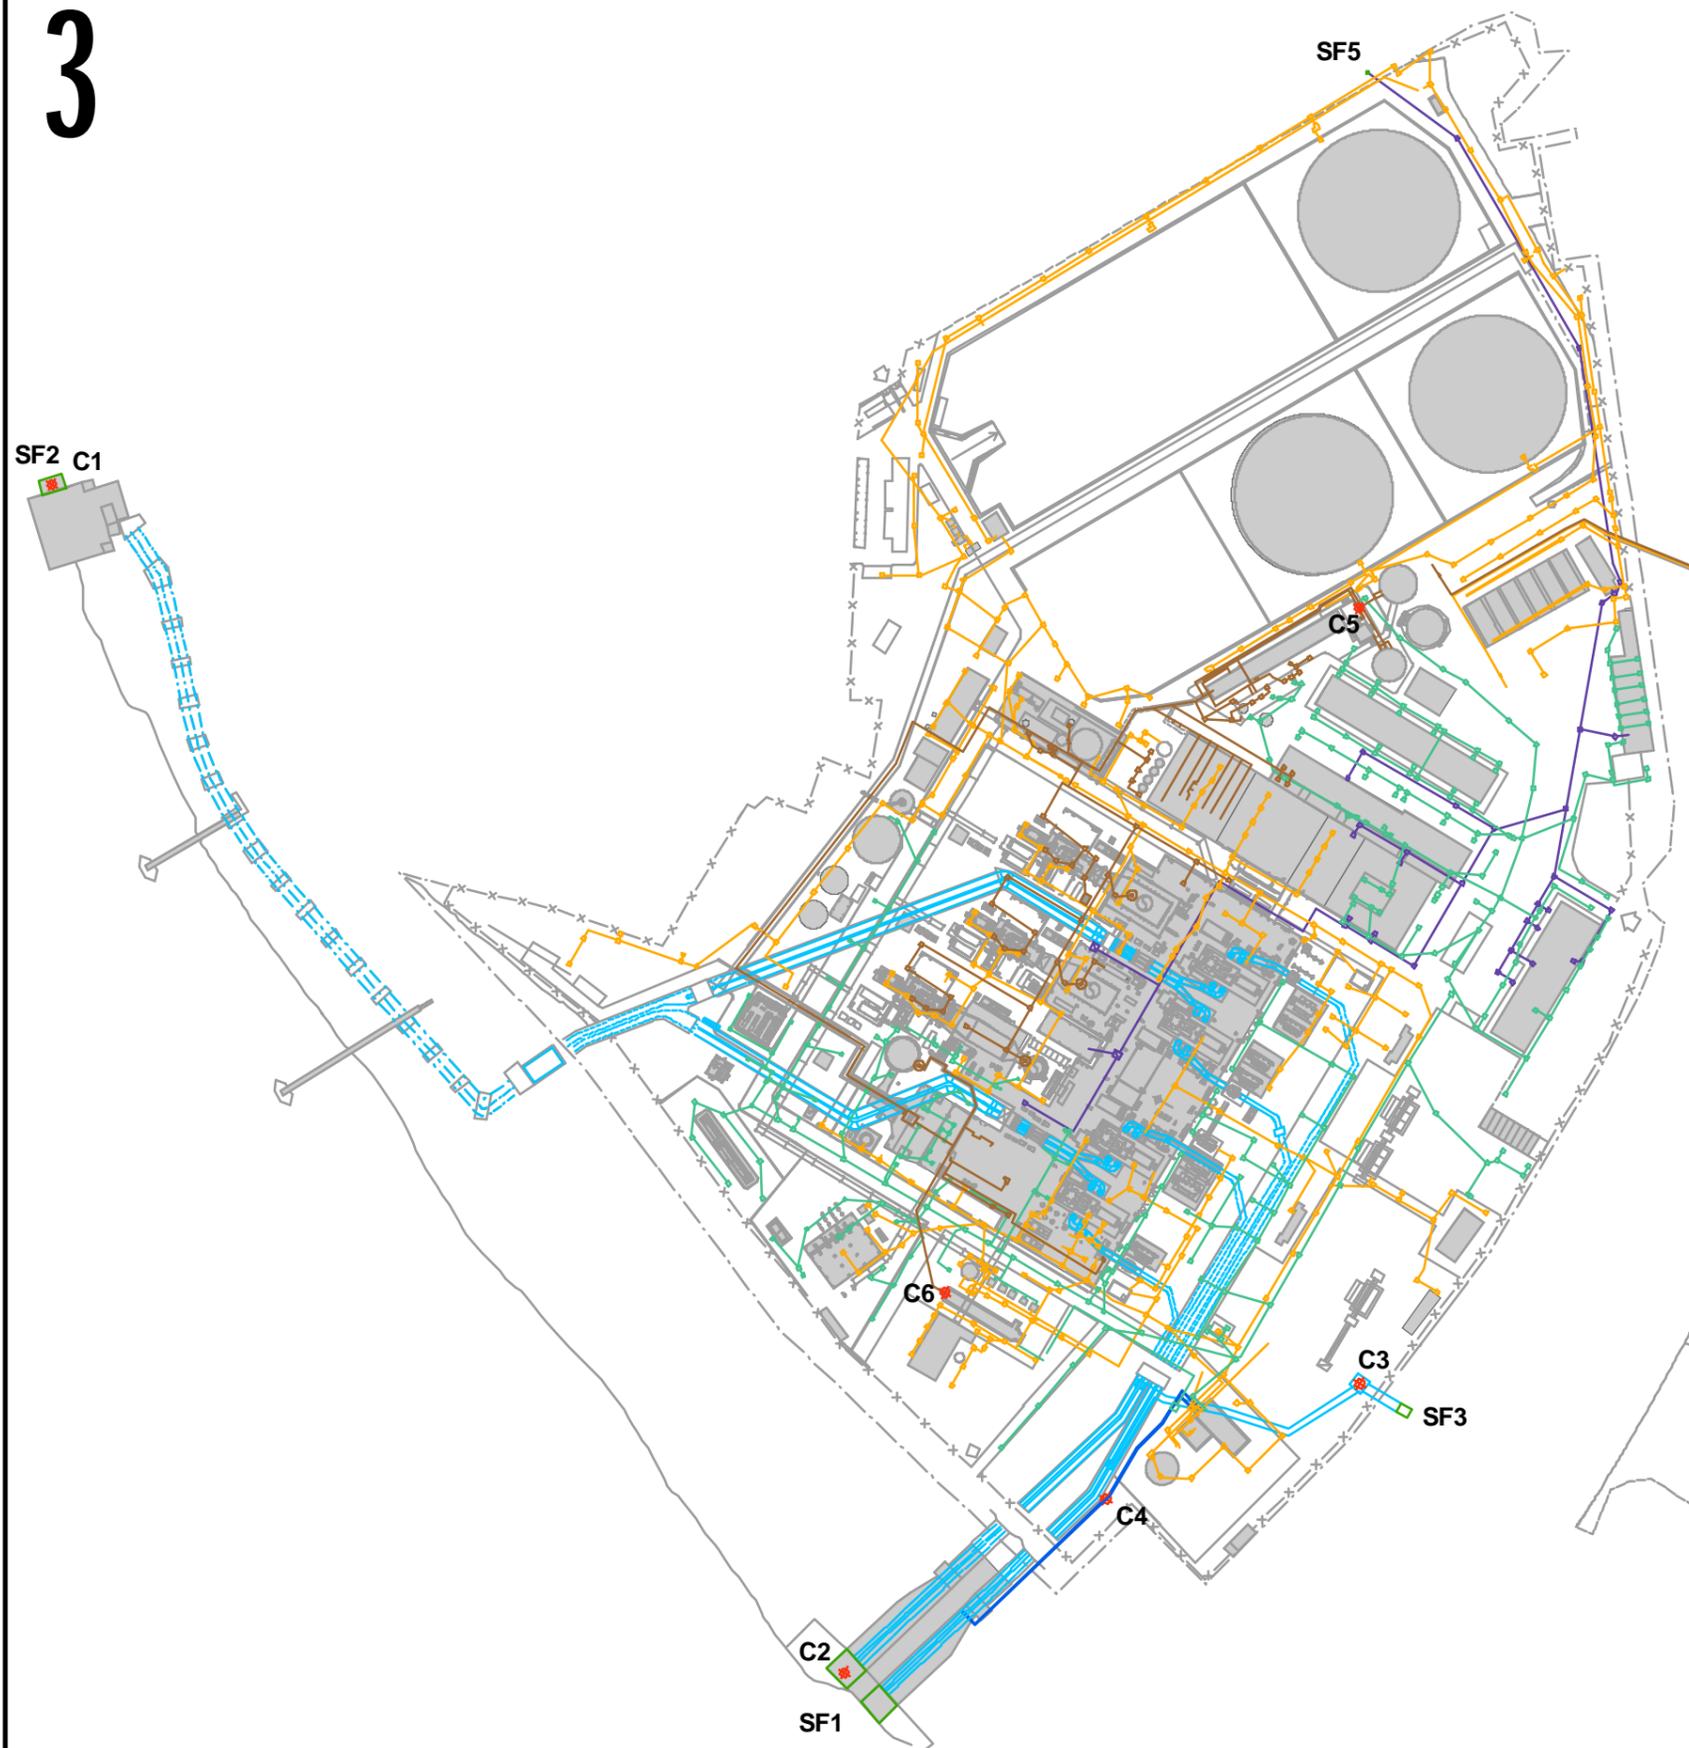

Legenda

- Sistema delle acque alcaline e acide
- Sistema delle acque di raffreddamento
- Sistema delle acque meteoriche
- Sistema delle acque inquinabili da oli
- Sistema delle acque sanitarie
- Sistema delle acque trattate
- ⊞ Punti di campionamento
- Punti di scarico

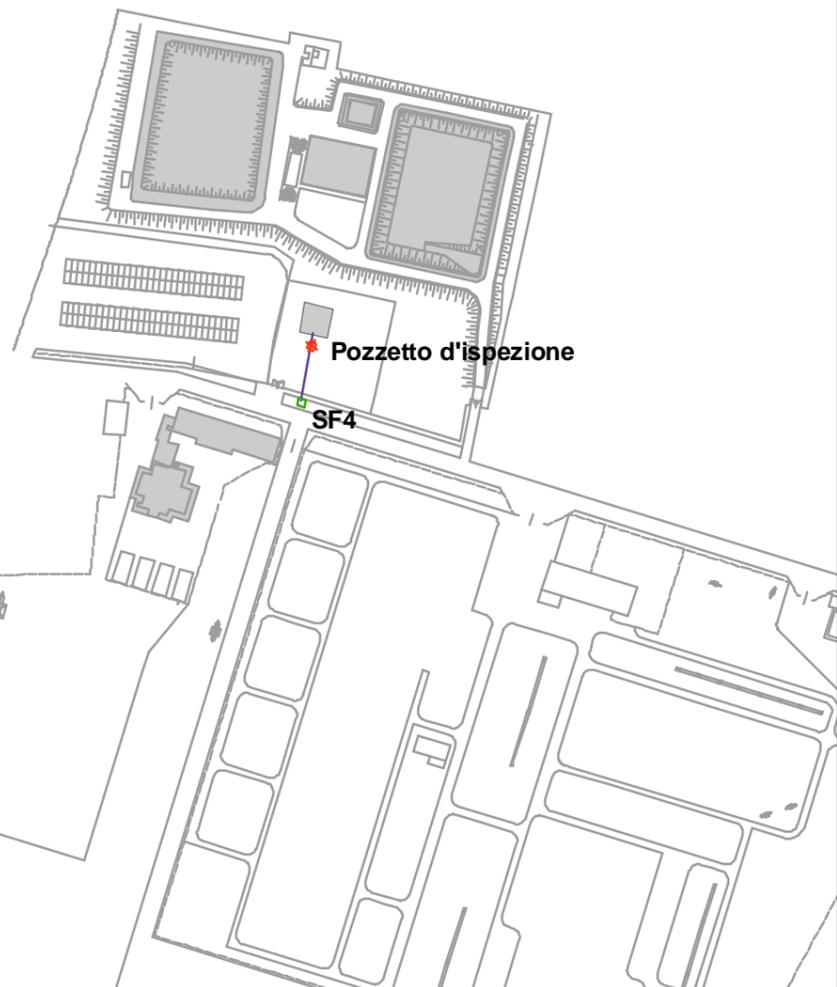

	Autorizzazione Integrata Ambientale	
	Centrale Termoelettrica di Ostiglia	
	PLANIMETRIA DELLE RETI FOGNARIE	
	scala 1:3.000	Allegato B21 rev. 01