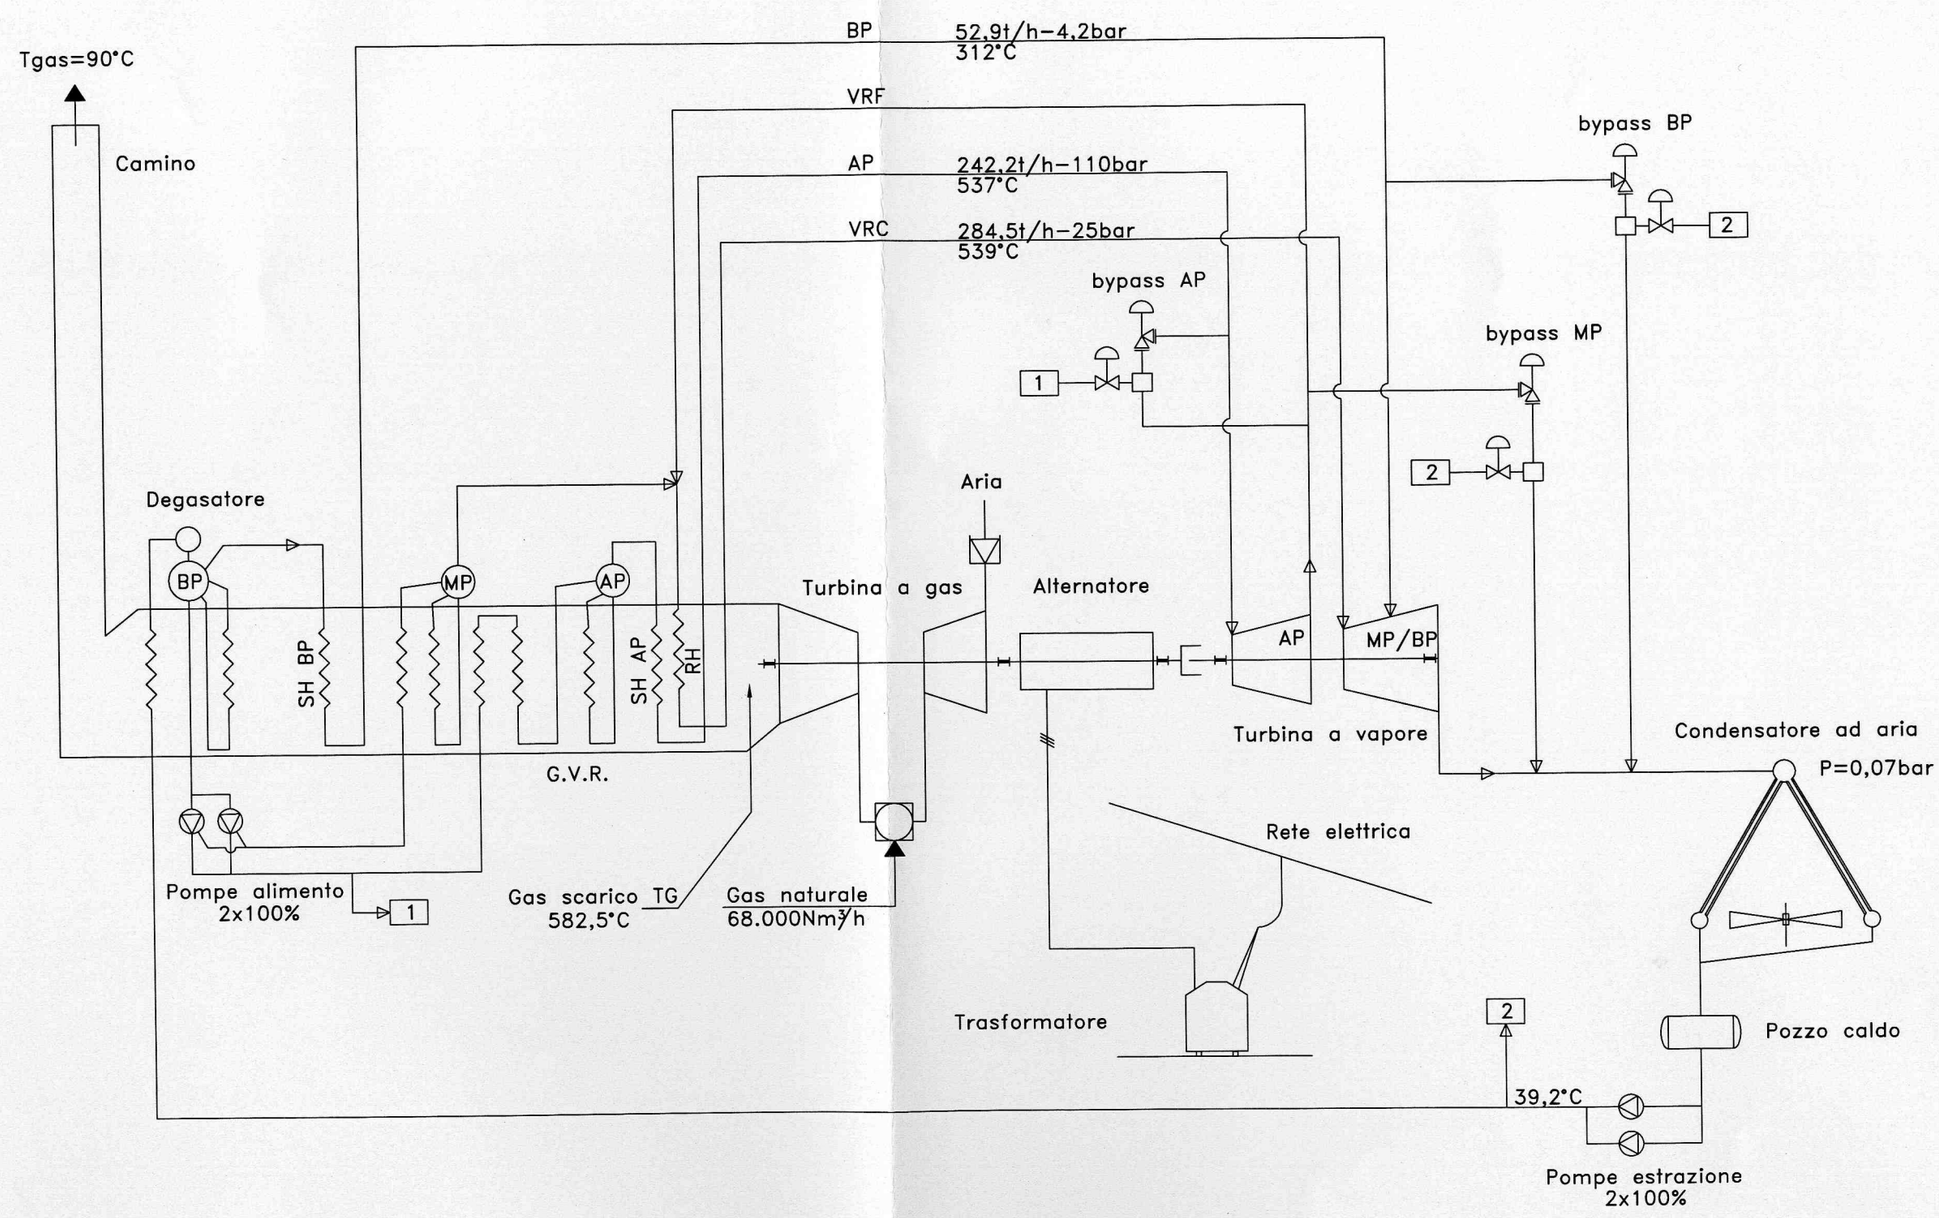

POTENZA LORDA :368,2Mwe
POTENZA NETTA :363,2Mwe
RENDIMENTO NETTO :56,2%

Revisione	Data	Descrizione	Redatto	Approvato
01	04–03–08	Domanda Autorizzazione Integrata Ambientale		
00	15–02–06	Domanda Autorizzazione Integrata Ambientale		

A.G.E.M. s.r.l.
Adriatica Generazione Elettrica Marchigiana

Commessa: CENTRALE A CICLO COMBINATO DI SAN SEVERINO MARCHE (MC)

Titolo: SCHEMA SEMPLIFICATO IMPIANTO

Scala: n.a.

Formato: A3

Id.: Allegato A25/II