


APPENDICE 1

BILANCIO ACQUE

03																			
02																			
01																			
00	17	06	08	Finale		Barlettani		Floridi		Palmieri									
Rev Rev	Data Date	Scopo Revisione Revision Scope				Redatto Prepared		Verificato Checked		Approvato Approved									
  <small>Viale dell'Aeronautica, 7 - 00144 Rome - ITALY</small>					Cliente <i>Customer</i>	ACEA ELECTRABEL PRODUZIONE S.p.A.													
					Descrizione <i>Description</i>	CCPP 400 MWe. AUTORIZZAZIONE INTEGRATA AMBIENTALE. Approfondimenti richiesti dal Gruppo Istruttore IPPC con verbale del 3 Aprile 2008.													
					Località <i>Location</i>	PONTINIA (LT)													
Il presente documento è di proprietà della SUEZ TRACTEBEL S.A. ITALIAN BRANCH; tutte le riproduzioni o comunicazioni a Terzi devono essere preventivamente autorizzate. Present document is the sole property of SUEZ TRACTEBEL S.A. ITALIAN BRANCH; all reproduction or diffusion to Third Parties are to be authorized in advance.					Centro di Costo <i>Account Code</i>						Tipo <i>Type</i>		Numero Progressivo <i>Progressive Number</i>						
					7	7	2	1	8	0	1	4	S	C	9	1	0	0	1

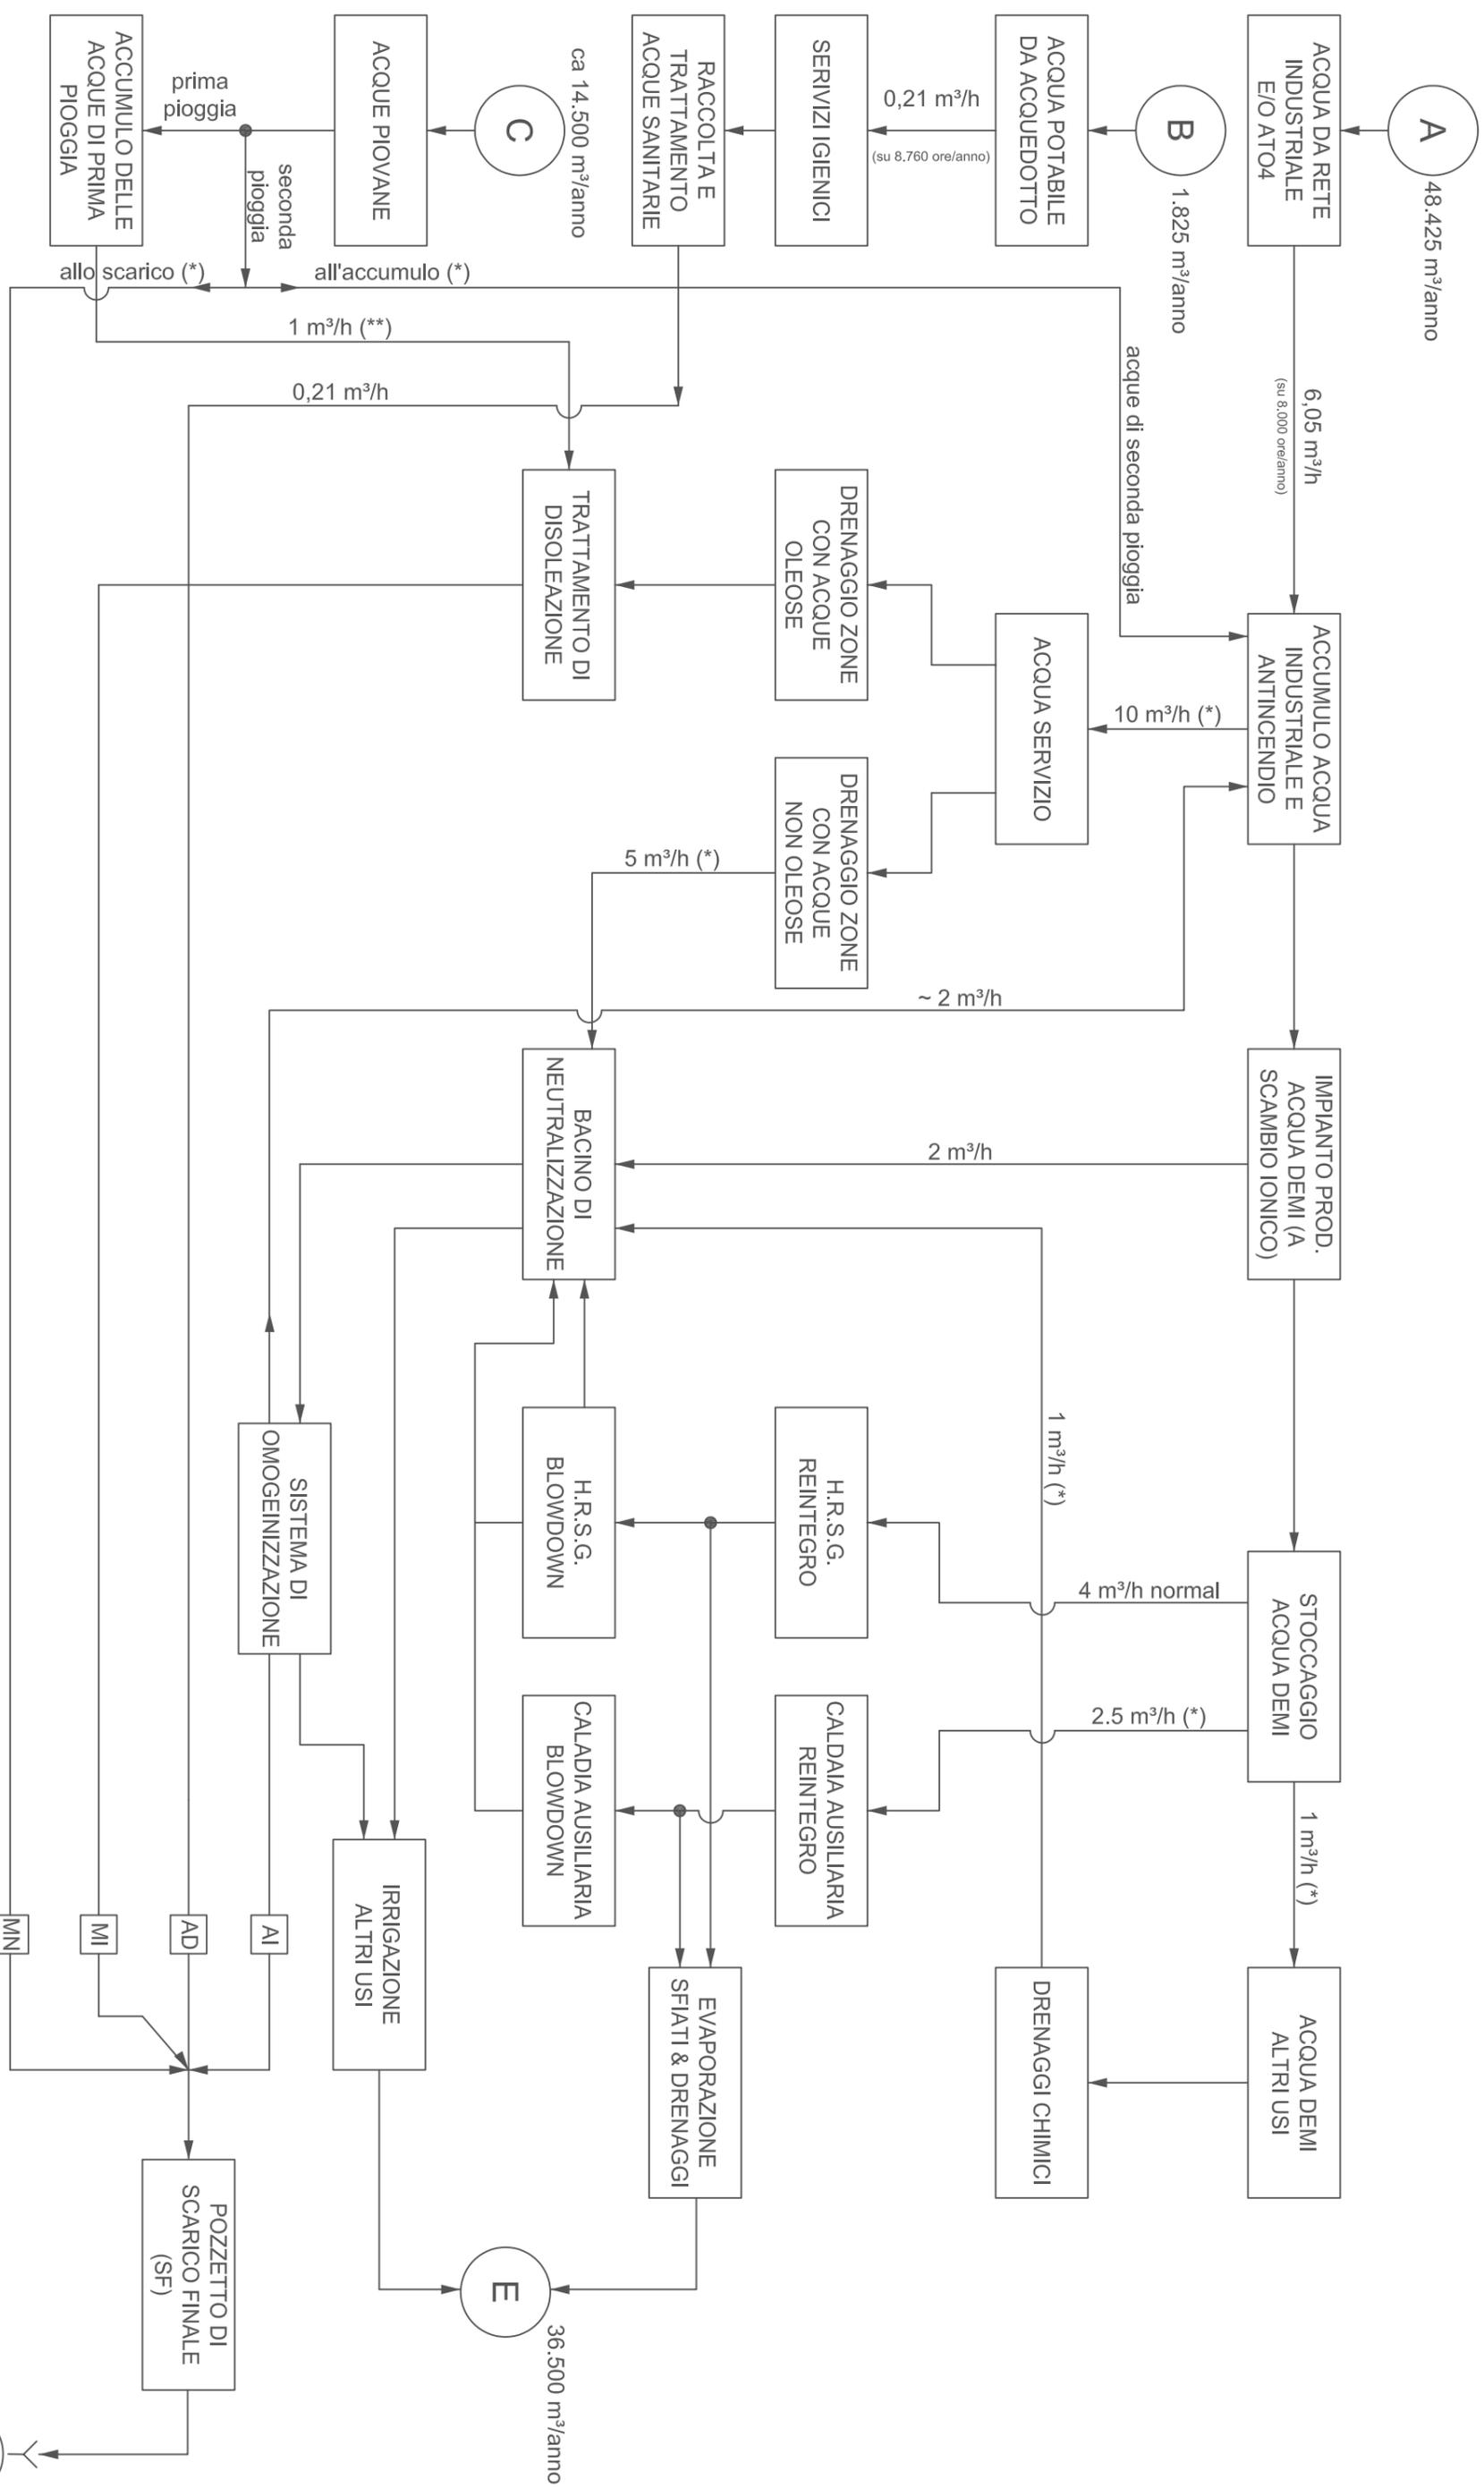

(*) Portata discontinua
 (**) Acqua da prima pioggia da aree contaminate da olio

AI Pozzetto controllo acque industriali
 AD Pozzetto controllo acque domestiche/sanitarie
 MI Pozzetto controllo acque meteoriche inquinate
 MN Pozzetto controllo acque meteoriche non inquinate

13.750 m³/anno +
 acque piovane (*)

AceaElectrabel
PRODUZIONE

Tractebel Engineering
svge

Viale dell'Aeronautica - 7 - 00144 Roma - ITALY

Cliente: **AceaElectrabel Produzione**

Descrizione: **CCPP 400 MWe AUTORIZZAZIONE INTEGRATA INTEGRALE-INTEGRAZIONI**

Località: **PONTINIA (LT)**

Titolo: **BILANCIO ACQUE**

Il presente documento è di proprietà della SUEZ TRACTEBEL S.p.A. ITALIAN BRANCH; tutte le informazioni e comunicazioni a Scad devono essere preventivamente autorizzate

Present document is the sole property of SUEZ TRACTEBEL S.A. ITALIAN BRANCH; all reproduction or diffusion to Third Parties are to be authorized in advance

7	7	2	1	8	0	1	4	S	C	9	1	0	0	1	Rev	Data	Scopo Revisione	Redatto	Verificato	Approvato											
Centro di Costo Account Code										Tipo		Formato Size		Foglio Sheet		di of		Numero Progressivo		di Progressivo		Date		Scopo Revisione		Redatto		Verificato		Approvato	
										-		A3		01		01		00		17 06 08		Fisale		Barlettani		Floridi		Pantieri			