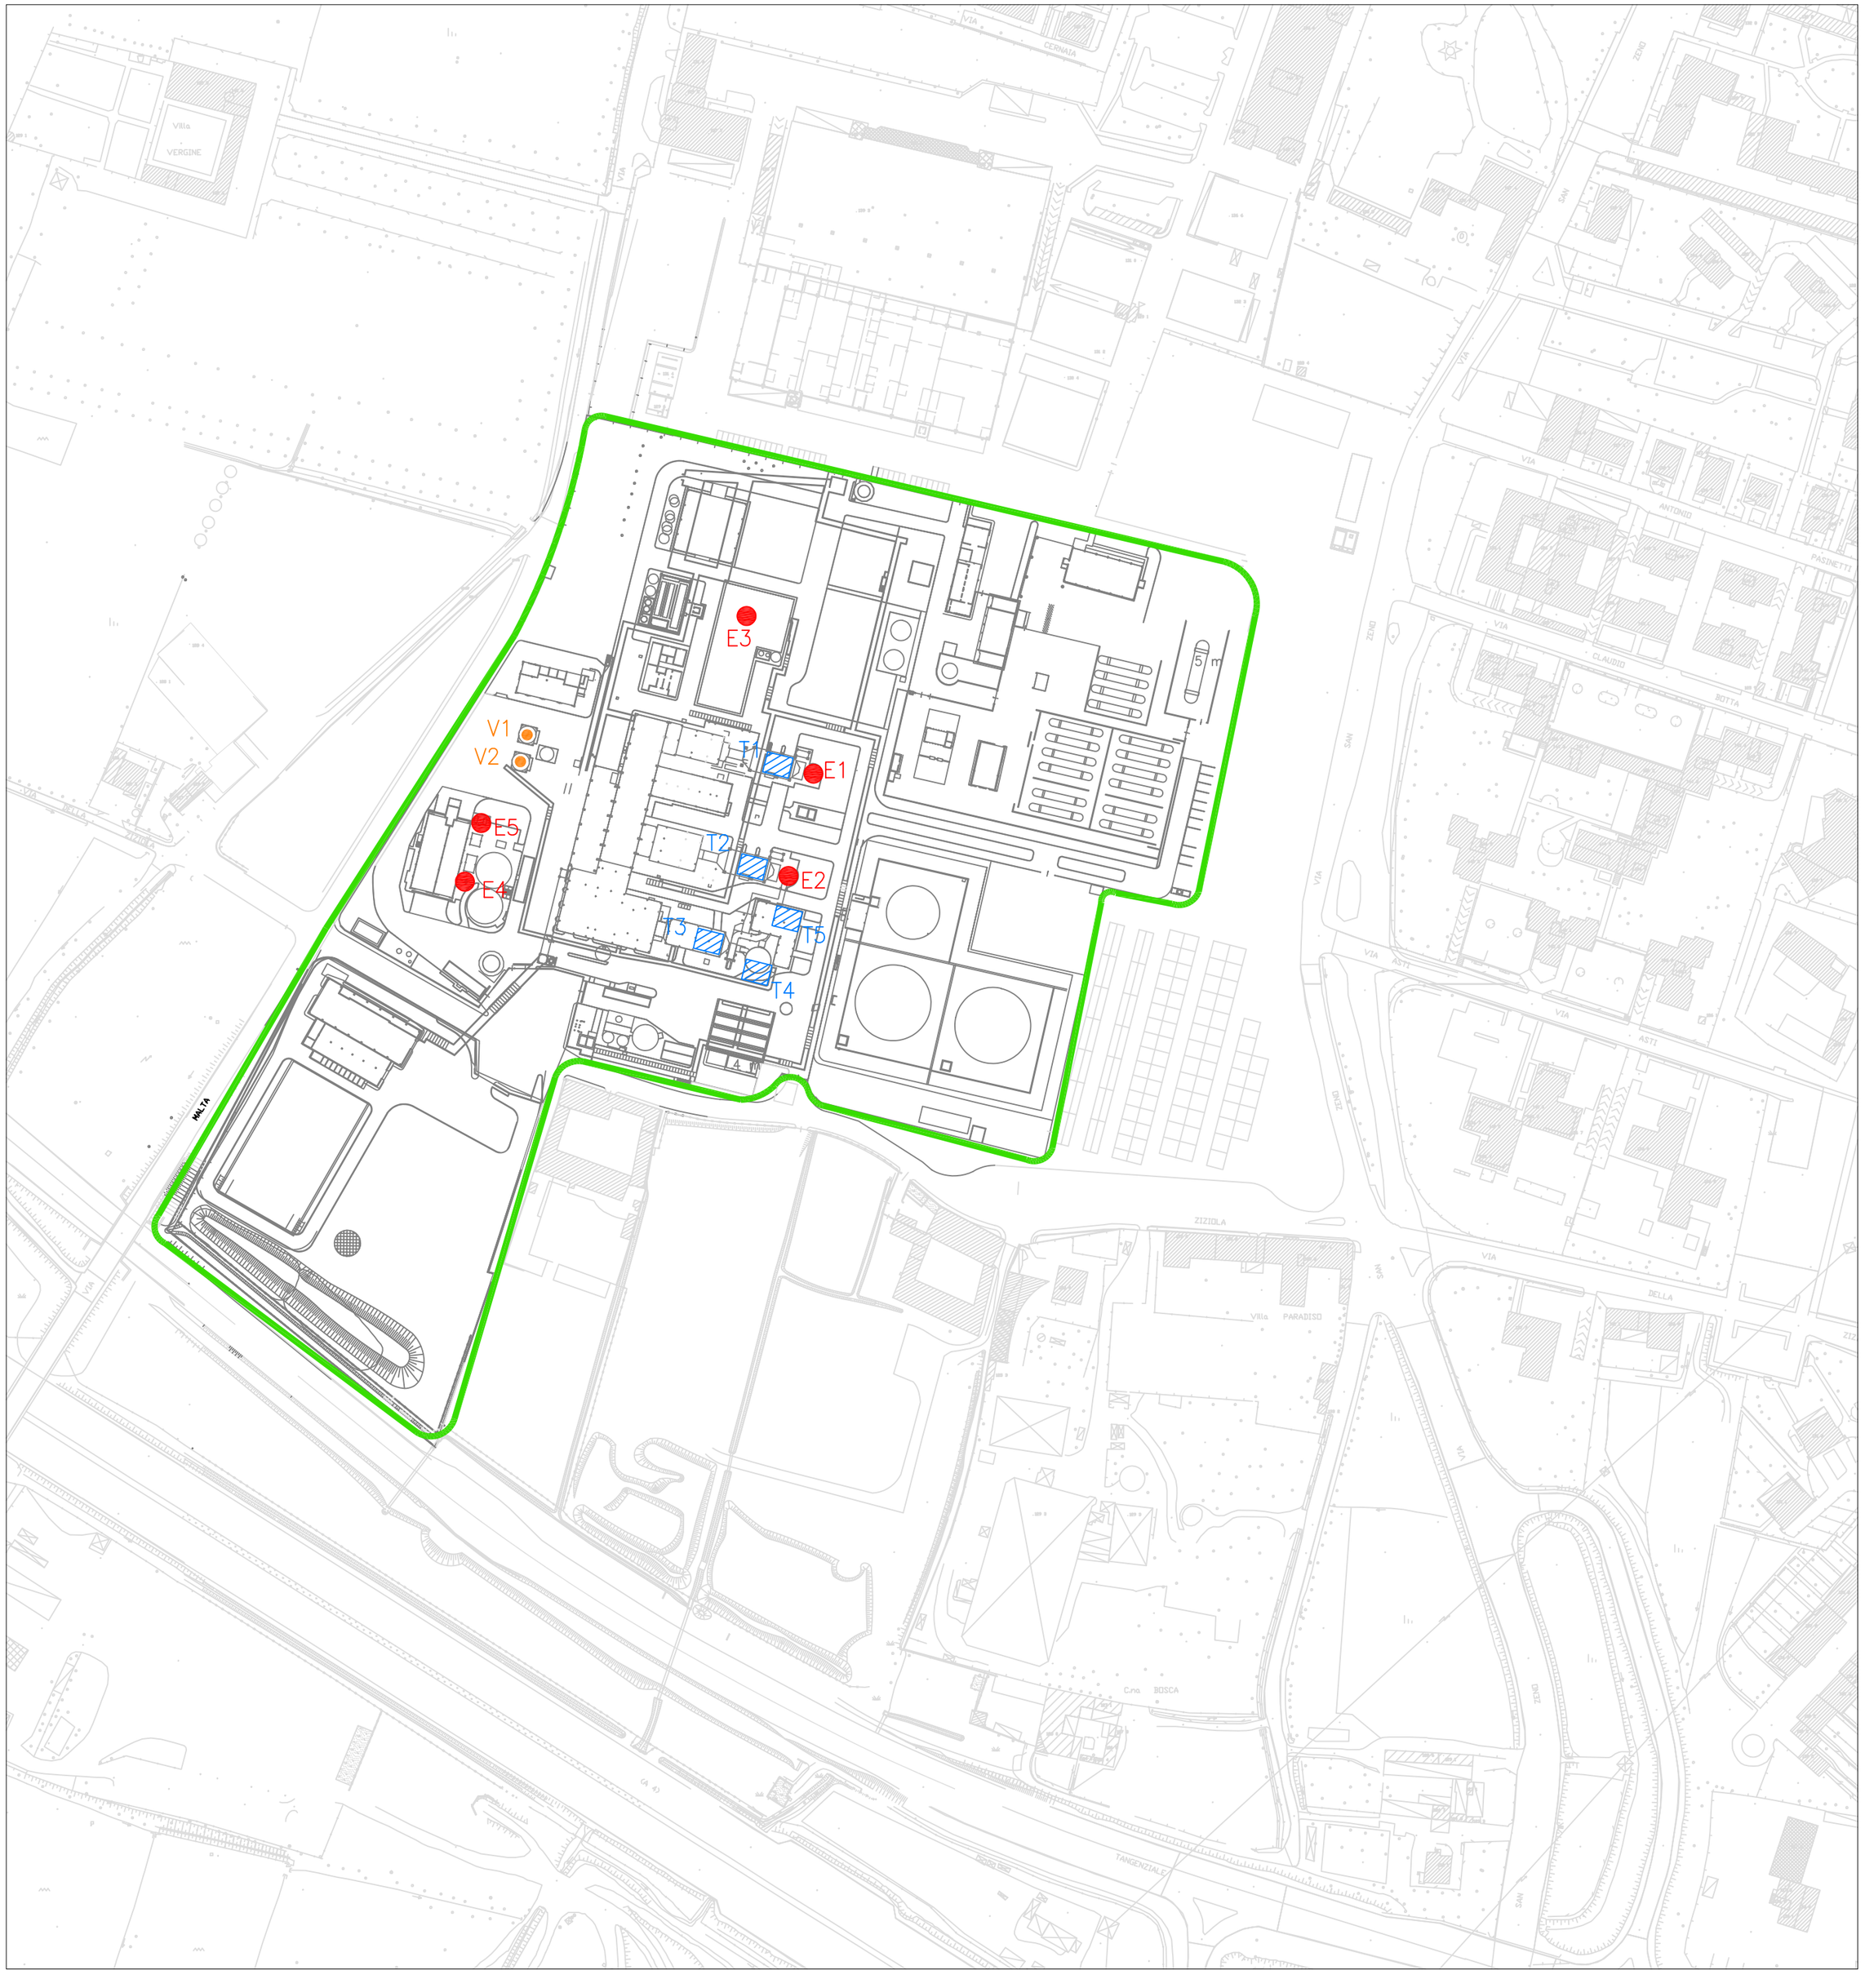

- AREA CENTRALE LAMARMORA
- PUNTI DI TRATTAMENTO DEGLI SCARICHI IN ATMOSFERA
- PUNTI DI EMISSIONE (CAMINI)

E1 CAMINO GRUPPO 1 (E 1594720 N 5041084)

E2 CAMINO GRUPPO 2 E 3 (E 1594700 N 5041043)

E3 CAMINO CALDAIA SEMPLICE MACCHI 3 (E 1594686 N 5041147)

E4 CAMINO DEPOLVERATORE SCARICO CARBONE (E1594582 N 5041042)

E5 CAMINO DEPOLVERATORE TRASPORTO CARBONE (E1594587 N 5041064)

V1 DEPRESSURIZZAZIONE SILO CENERI LEGGERE (CER 100102 – E1594607 N 5041099)

V2 DEPRESSURIZZAZIONE SILO RESIDUO DESOLFORATORE (CER 100105 – E1594604 N 5041089)

T1 ELETTROFILTRO GRUPPO 1 (E 1594697 N 5041147)

T2 ELETTROFILTRO GRUPPO 2 (E 1594695 N 5041048)

T3 ELETTROFILTRO GRUPPO 3 (E 1594674 N 5041020)

T4 DESOLFORATORE (E 1594698 N 5041009)

T5 FILTRO A MANICA (E 1594703 N 5041027)

Rev rev	Descrizione kind of revision	Preparato prepared	Controllato checked	Verificato checked	Verificato checked	Verificato checked	Approvato approved	Data date
0								

Progetto/Project

AUTORIZZAZIONE INTEGRATA AMBIENTALE – INTEGRAZIONI

Identificazione File file identification

Titolo/title

PLANIMETRIA CON INDIVIDUAZIONE
PUNTI DI EMISSIONE E TRATTAMENTO
SCARICHI IN ATMOSFERA
(SITUAZIONE ATTUALE)

INFORMAZIONI STRETTAMENTE RISERVATE DI PROPRIETA' DI A2A SPA. DA NON UTILIZZARE PER SCOPI DIVERSI DA QUELLI PER CUI SONO STATE FORNITE.
Confidential information property of A2A. SpA Not to be used for any purpose other than that for which it is supplied.

CED

CID–A.Ind. Codice classificativo documento	Emittente Issued by	Codice imp. Plant code	Tipo prog. Project type	Progetto nr Project nr	Tipo doc. Doc. type	Disegno n./dwg n.
						B20 TRIS

Commessa job no.	Formato Size	Scala Scale	Rev./rev.	Foglio sheet	Di of	Segue fg. foll. sheet
		1:2000				