

**IX SETTORE
TUTELA DELL'AMBIENTE
AREA RISCHIO IDRAULICO E ACQUE PUBBLICHE**

Via Menicucci, 1 - 60100 ANCONA
Tel. 071-5894621 Fax 071-5894618
Codice Fiscale n° 00369930425
http://www.provincia.ancona.it




Provincia
di Ancona

Prot. n° 15362

Data 30 AGO, 2006

RACCOMANDATA A.R.

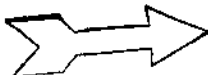

ENEL PRODUZIONE SpA
Divisione Generazione ed Energy Management -
Unità di business Pietrafitta
S.S. 220 Pievaiola Km 24
06060 PIETRAFITTA (PG)

e p.c. **ENEL PRODUZIONE SpA**
Viale Regina Margherita, 125
00198 ROMA

Comune di Camerata Picena
P.le V. Veneto 3
60070 CAMERATA PICENA (AN)

ARPAM Dipartimento Provinciale di Ancona
- Servizio Acque -
Via C. Colombo, 106
60127 ANCONA (AN)

REGIONE MARCHE
Al Dirigente del
Servizio ambiente e difesa del suolo
Via Tiziano n. 44
60125 ANCONA

ENEL Produzione S.p.A.
Unità di Business Pietrafitta

PROTOCOLLO ARRIVO 1305

1 - SET. 2006

del

**OGGETTO: Autorizzazione allo scarico D.Lgs. 152/06 - Determina
Dirigenziale n. 816 del 29/08/2006.**

Con riferimento alla richiesta di rinnovo dell'autorizzazione allo scarico di acque reflue della ditta "ENEL PRODUZIONE SpA" per l'unità locale sita nel Comune di CAMERATA PICENA (AN) - Via S. Giuseppe, 6 - si invia in allegato il provvedimento medesimo rilasciato ai sensi del D.Lgs. 152/06.

Al fine di rendere più agevole le operazioni di controllo, in particolare da parte di Organi accertatori diversi da quest'Amministrazione, la ditta è tenuta a conservare nella sede operativa la suddetta Determinazione Dirigenziale n.816 del 29/08/2006 e tutti gli atti progettuali.

In caso di inosservanza verrà disposto l'avvio del procedimento di sospensione dell'attività.

Distinti saluti.

am

IL RESPONSABILE DELL'AREA
(Geom. Massimo Baldinelli)



Provincia
di Ancona

DETERMINAZIONE DEL DIRIGENTE

29 AGO. 2006
Deln. 816.....

IX SETTORE-TUTELA DELL'AMBIENTE Area Rischio Idraulico ed Acque Pubbliche

Oggetto: D.Lgs.152/2006 parte terza. Rinnovo dell'autorizzazione allo scarico di acque reflue industriali. Ditta: ENEL PRODUZIONE SpA, P.IVA N. 05617841001 con sede legale nel Comune di ROMA - Via Regina Margherita n. 125, con sito in CAMERATA PICENA (AN) - Via S. Giuseppe n. 6. AUTORIZZAZIONE N. 106/06

DESTINATARI

Ragioneria

Settore IX

Ancona, 29 AGO. 2006

Per il Dirigente del Settore
(Dott. Ing. Massimo Sbriscia)

Il Responsabile dell'area
(Geom. Massimo Baldinelli)

IL DIRIGENTE DEL SETTORE

Visto il Decreto Legislativo 3 aprile 2006 n. 152 recante "Norme in materia ambientale" in recepimento, tra l'altro, della direttiva 2000/06 CE che istituisce un quadro per l'azione comunitaria in materia di acque;

Visto l'art. 124 comma 7 del Capo II, relativo alle autorizzazioni agli scarichi, del Titolo IV del Decreto Legislativo 152/06;

Viste le N.T.A. del Piano di Tutela della Acque approvato con deliberazione amministrativa del Consiglio Regionale n. 302 del 29/05/2000;

Vista la Delibera della Giunta Provinciale n. 216 del 24/07/2001 con la quale sono state determinate le spese di istruttoria per il rilascio delle autorizzazioni allo scarico;

Vista la Determinazione n. 383 del 30/07/2001 del Dirigente del VII Settore Assetto del territorio - Ambiente con la quale sono stati approvati gli schemi di domanda e la documentazione da allegare alle domande per il rilascio delle autorizzazioni allo scarico di competenza provinciale;

Vista la Delibera della Giunta Provinciale n. 333 del 02/08/2005 recante "Disposizioni in materia di tutela delle acque dall'inquinamento ecc.", L.R. n. 10/1999 "riordino delle funzioni amministrative della regione e degli enti locali nei settori ecc.", L.R. n. 23/2002 "modifica delle LL.RR. n. 10/99 e 13/99" competenze attribuite alla provincia in materia di autorizzazioni allo scarico delle acque reflue nei corpi idrici superficiali e nel suolo.

Vista la richiesta pervenuta il 20/03/2006 ns. prot. n. 30806 del 04/04/2006, del Sig. Fabio Persichetti, nato a Terni (TR) il 21/03/1962 (Cod. Fisc. PRS FBA 62C21 L117M) e residente in Follonica (GR) - Via Petrarca n. 1, in qualità di legale rappresentante della ditta ENEL PRODUZIONE SpA, P.IVA N. 05617841001 con sede legale nel Comune di ROMA - Via Regina Margherita n. 125, intesa ad ottenere il rinnovo dell'autorizzazione allo scarico su corpo idrico superficiale di acque reflue industriali, provenienti dall'unità locale sita nel Comune di CAMERATA PICENA (AN) - Via S. Giuseppe n. 6;

Vista l'autorizzazione n° 45/03 rilasciata da questa Amministrazione in data 11/03/2003 per lo scarico di cui sopra;

Visto il parere positivo con prescrizioni espresso dall'A.R.P.A.M., - Dipartimento Provinciale di Ancona - Servizio Acque in data 20/06/2006, alla concessione dell'autorizzazione allo scarico delle acque reflue in oggetto;

Visto l'elaborato tecnico allegato alla richiesta, dove viene rappresentato lo schema di scarico delle acque con evidenziato il punto di scarico da autorizzare.

Vista la determina n.1004 del 15/12/2005 con la quale il Dirigente del IX Settore ha individuato il responsabile dell'Area Rischio Idraulico e Acque Pubbliche per lo svolgimento delle funzioni dirigenziali in caso di assenza o impedimento temporaneo, a qualsiasi causa dovuti del Dirigente medesimo;

DETERMINA

I. Di autorizzare il Sig. Fabio Persichetti, nato a Terni (TR) il 21/03/1962 (Cod. Fisc. PRS FBA 62C21 L117M) e residente in Follonica (GR) – Via Petrarca n. 1, in qualità di legale rappresentante della ditta ENEL PRODUZIONE SpA , P.IVA N. 05617841001 con sede legale nel Comune di ROMA – Via Regina Margherita n. 125, allo scarico su corpo idrico superficiale di acque reflue industriali assimilate alle domestiche, provenienti dall'unità locale sita nel Comune di CAMERATA PICENA (AN) – Via S. Giuseppe n. 6;

Identificazione dello scarico: (Acque reflue meteoriche - D.Lgs. 152/06):

Tipologia ricettore:	Corpo idrico superficiale
Denominazione corpo idrico ricettore:	Fosso senza nome affluente al Fiume Esino
Ubicazione dello scarico:	CAMERATA PICENA (AN) – Via S. Giuseppe n. 6
Coordinate Gauss – Boaga Fuso Est del punto di scarico:	N: 4827474 E: 2386183

- II. Che l'autorizzazione è subordinata al rispetto delle seguenti prescrizioni:
1. Si prescrive la corretta manutenzione dell'impianto di trattamento finale, costituito da sistema disoleatore, previsto per le acque meteoriche.
 2. Presentazione all'Area Rischio Idraulico e Acque Pubbliche, entro 30 (trenta) giorni dalla data di ricevimento della presente, della richiesta di concessione per occupazione del suolo appartenente al Demanio idrico relativamente agli scarichi autorizzati come da modulistica presente sul sito www.provincia.ancona.it alla voce Demanio Idrico.
 3. Ai sensi del comma 12 dell'art. 124 del D.Lgs. 152/2006, la ditta è obbligata a comunicare alla Provincia: ogni trasferimento della gestione, della proprietà o dell'attività svolta nell'unità locale nonché l'esecuzione di ogni intervento che comporti diversa destinazione o ampliamento o ristrutturazione dello stabilimento o variazioni nei cicli tecnologici connessi con lo scarico.

III. Che il presente provvedimento autorizzatorio ha **validità di quattro anni** decorrenti dalla data di rilascio, fatte salve revisioni o modifiche a seguito di altre norme regolamentari, anche regionali e provinciali, più restrittive che dovessero intervenire in materia.

IV. Che la presente autorizzazione deve intendersi **decaduta** qualora nella situazione di fatto delle unità locali, così come dichiarata nella documentazione prodotta a corredo della domanda, intervenga un **qualsiasi mutamento** comportante **variazioni nelle caratteristiche qualitative o quantitative dello scarico;**



Provincia
di Ancona

V. Che contro il presente provvedimento è ammesso il ricorso al T.A.R. Marche entro 60 giorni dal ricevimento della presente o, in alternativa, ricorso straordinario al Capo dello Stato entro 120 giorni dalla sua notifica o comunque dalla sua piena conoscenza.

VI. Di dare atto che il presente provvedimento viene redatto in due originali uno dei quali da consegnare alla Ditta ENEL PRODUZIONE SpA.

VII. Di trasmettere il presente provvedimento all'ARPAM, al Comune di CAMERATA PICENA e alla REGIONE MARCHE;

VIII. Di dare esecuzione al procedimento con il presente disposto designandone, a norma dell'art. 5 della legge 241/1990, a responsabile il geom. Massimo Baldinelli.

DOCUMENTAZIONE DI RIFERIMENTO CONSERVATA AGLI ATTI DELL'UFFICIO:

- Domanda della Ditta protocollo n. 30806 del 04/04/06;
- Parere rilasciato dall'ARPAM;
- Elaborato Progettuale;
- Class. OE 17 05 011


Ancona, 29 AGO. 2006

Il Responsabile del Procedimento
(Geom. Massimo Baldinelli)

Per il Dirigente del Settore
(Dott. Ing. Massimo Sbriscia)

Il Responsabile dell'area
(Geom. Massimo Baldinelli)

am

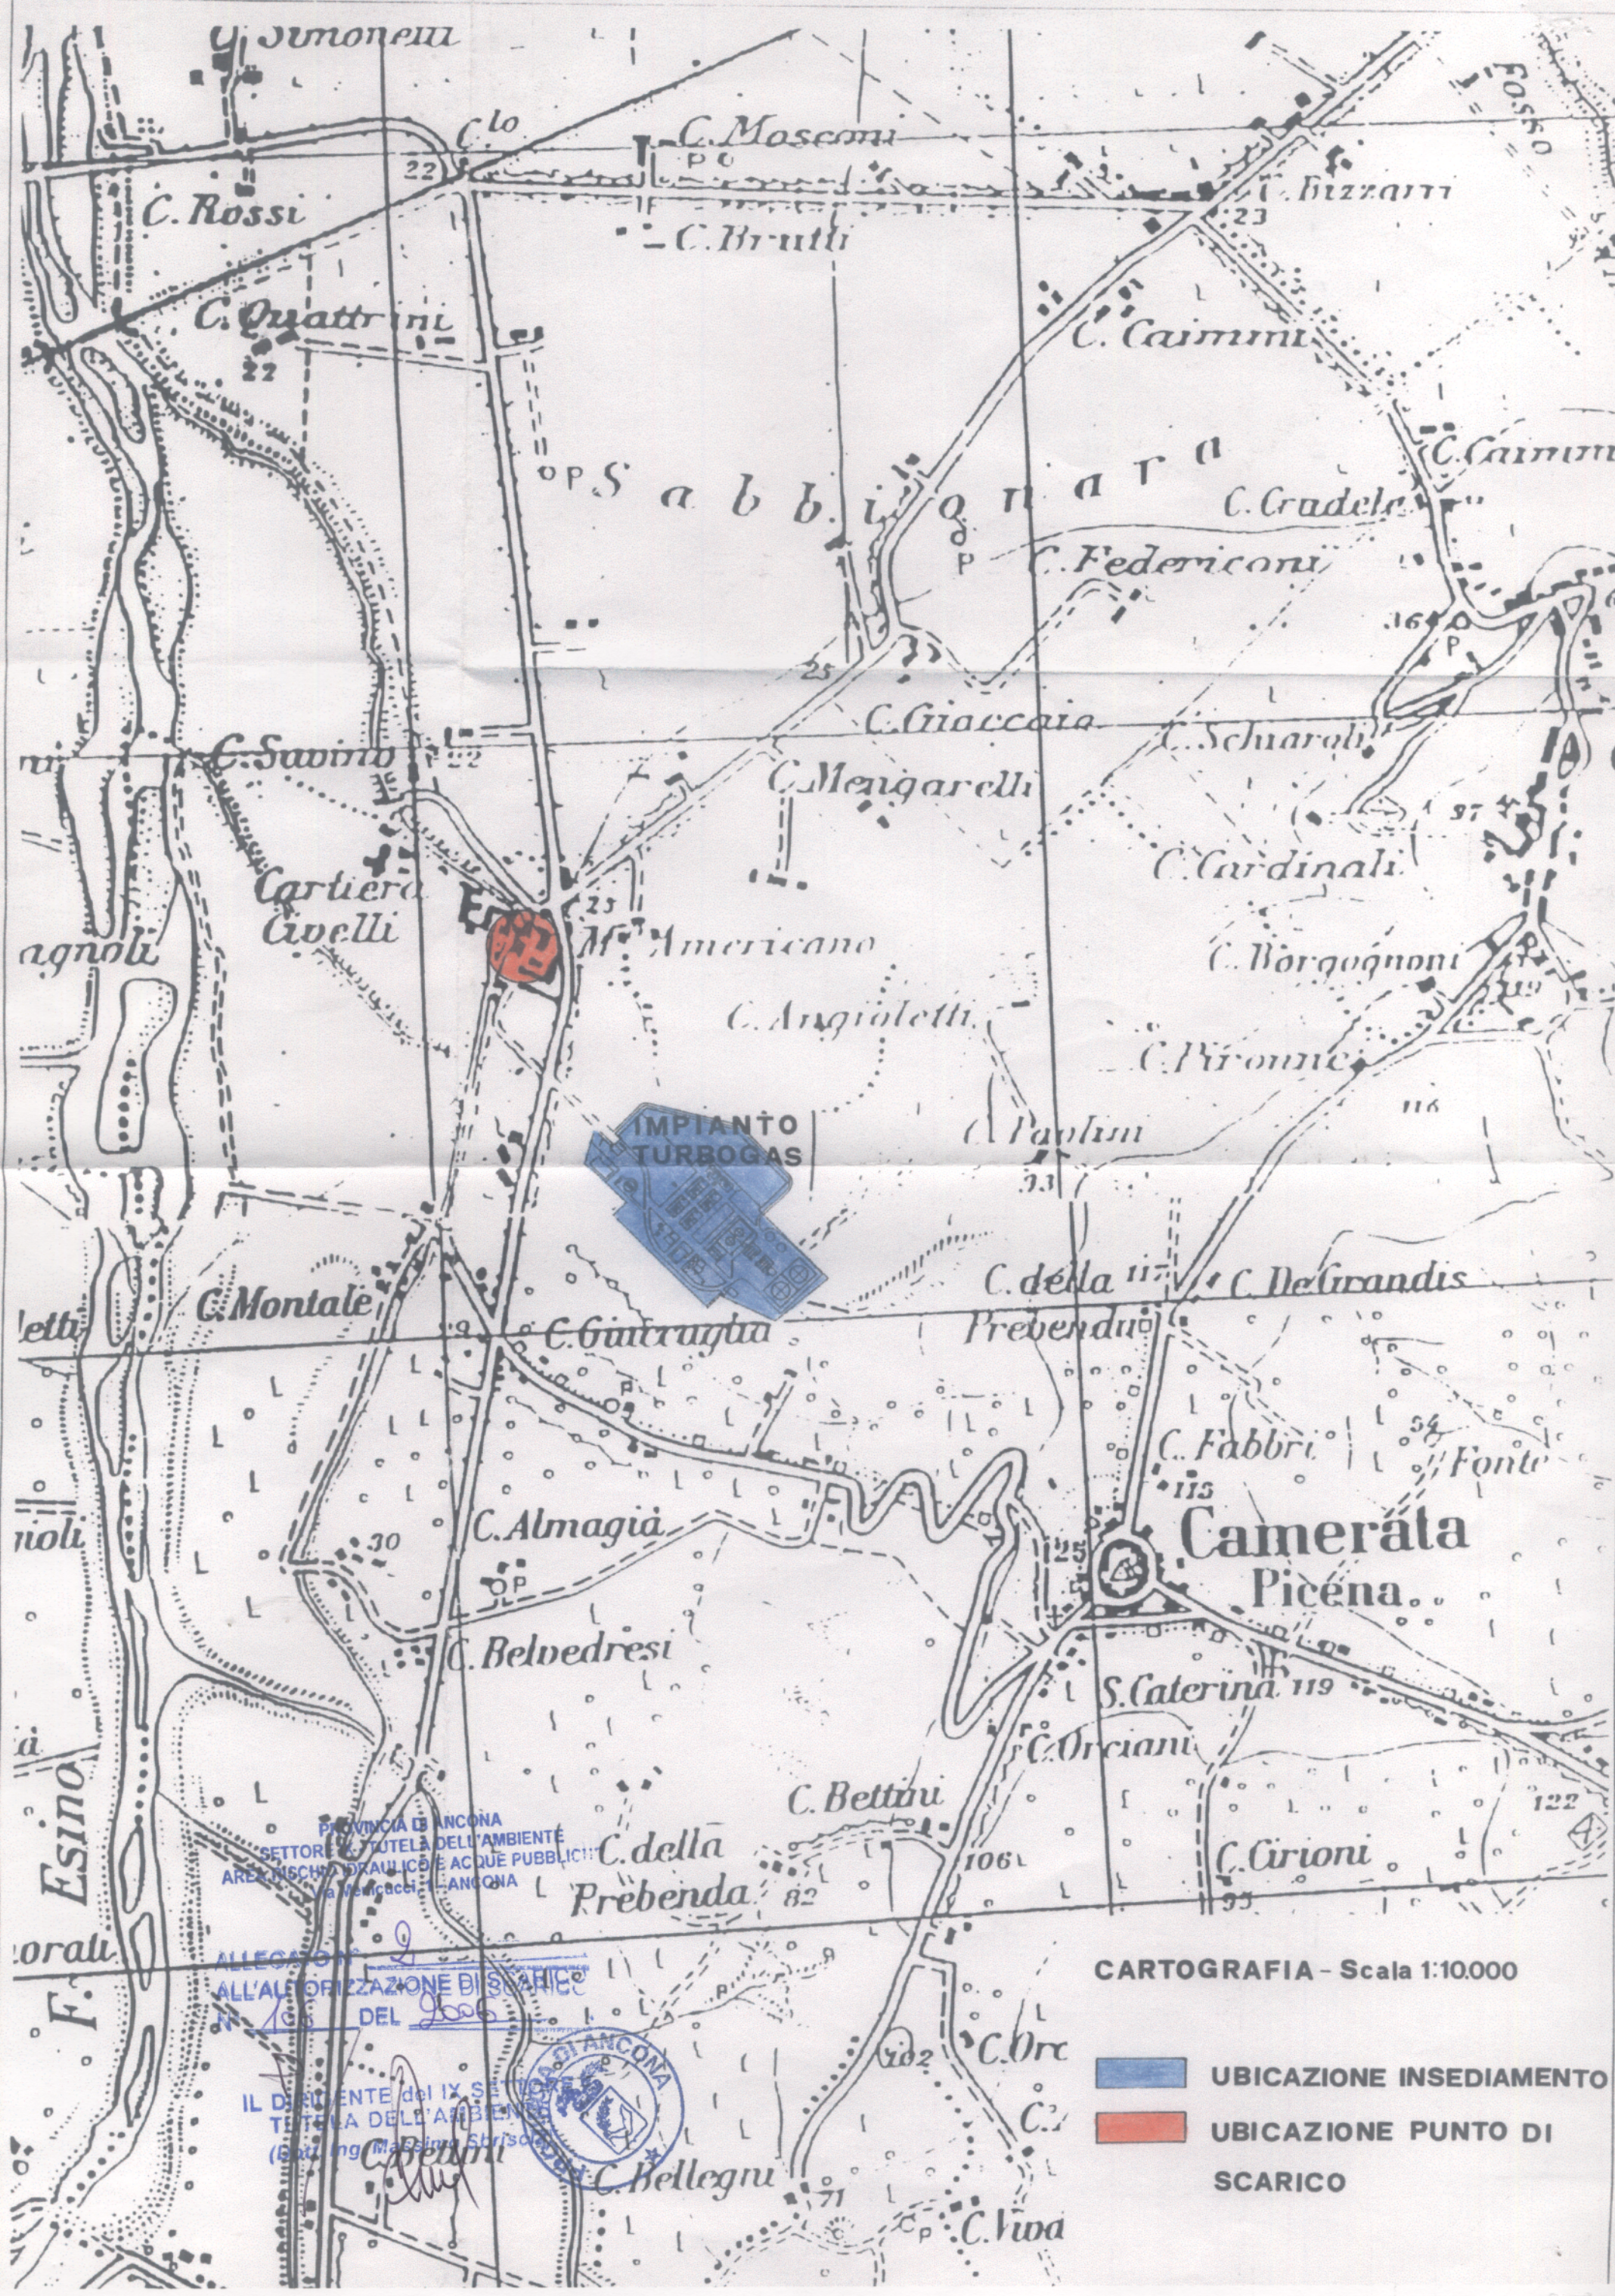


PROVINCIA DI ANCONA
 SETTORE IX - TUTELA DELL'AMBIENTE
 AREA RISCHIO IDRAULICO E ACQUE PUBBLICHE
 Via Menicucci, 1 - ANCONA

ALLEGATO N° 1
 ALL'AUTORIZZAZIONE DI SCARICO
 N° 106 DEL 2006



IL DIRIGENTE del IX SETTORE
 TUTELA DELL'AMBIENTE
 (Dott. Ing. Massimo Sbriscia)

[Handwritten signature]

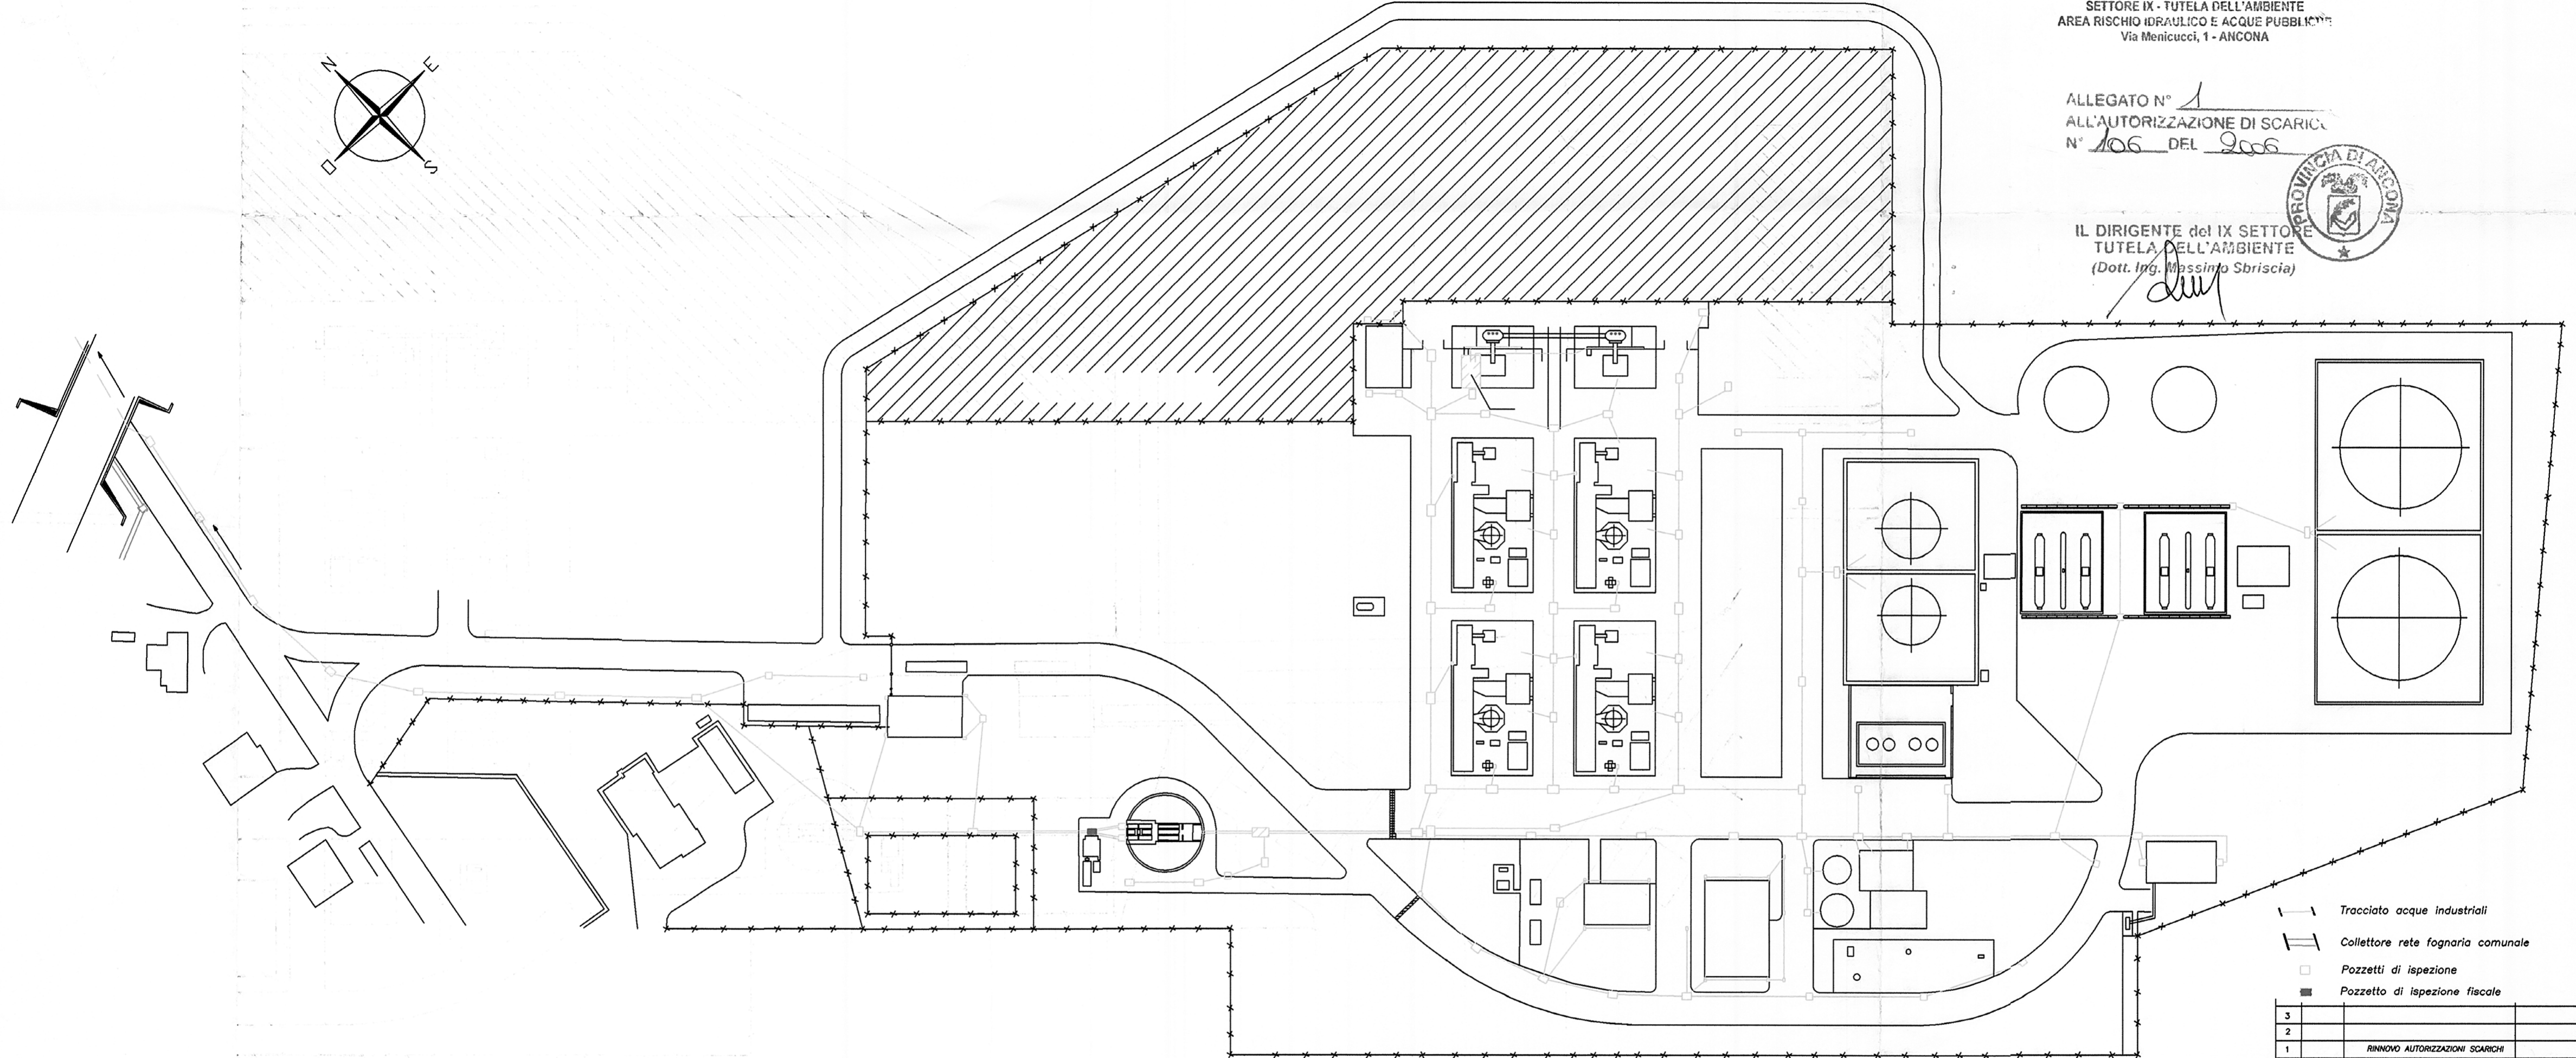

- Tracciato acque industriali
- Collettore rete fognaria comune
- Pozzetti di ispezione
- Pozzetto di ispezione fiscale

3					
2					
1		RINNOVO AUTORIZZAZIONI SCARICHI			
REV	DATA	DESCRIZIONE REVISIONE	DISEGNATO	CONTROLLATO	APPROVATO
		UNITA' DI BUSINNES TERMOELETTRICA DI PIETRAFITTA IMPIANTO TURBOGAS CAMERATA PICENA			
FIRMA	TITOLO				
FIRMA	PLANIMETRIA				
DISEGNO				DISEGNO n°	
TRACCIATO RETE FOGNARIA ACQUE INDUSTRIALI				SCALA	
				1:1.000	
DATA: Ottobre 1987		SOST.		TAV. n°	