



L'energia che ti ascolta.

Divisione Generazione ed Energy Management


Area di Business Produzione Termoelettrica

Unità di Business Termoelettrica Porto Empedocle

Allegato B.20

**Planimetria dello stabilimento con individuazione
dei punti di emissione in aria**

**DOMANDA DI AUTORIZZAZIONE INTEGRATA AMBIENTALE
UB DI PORTO EMPEDOCLE**

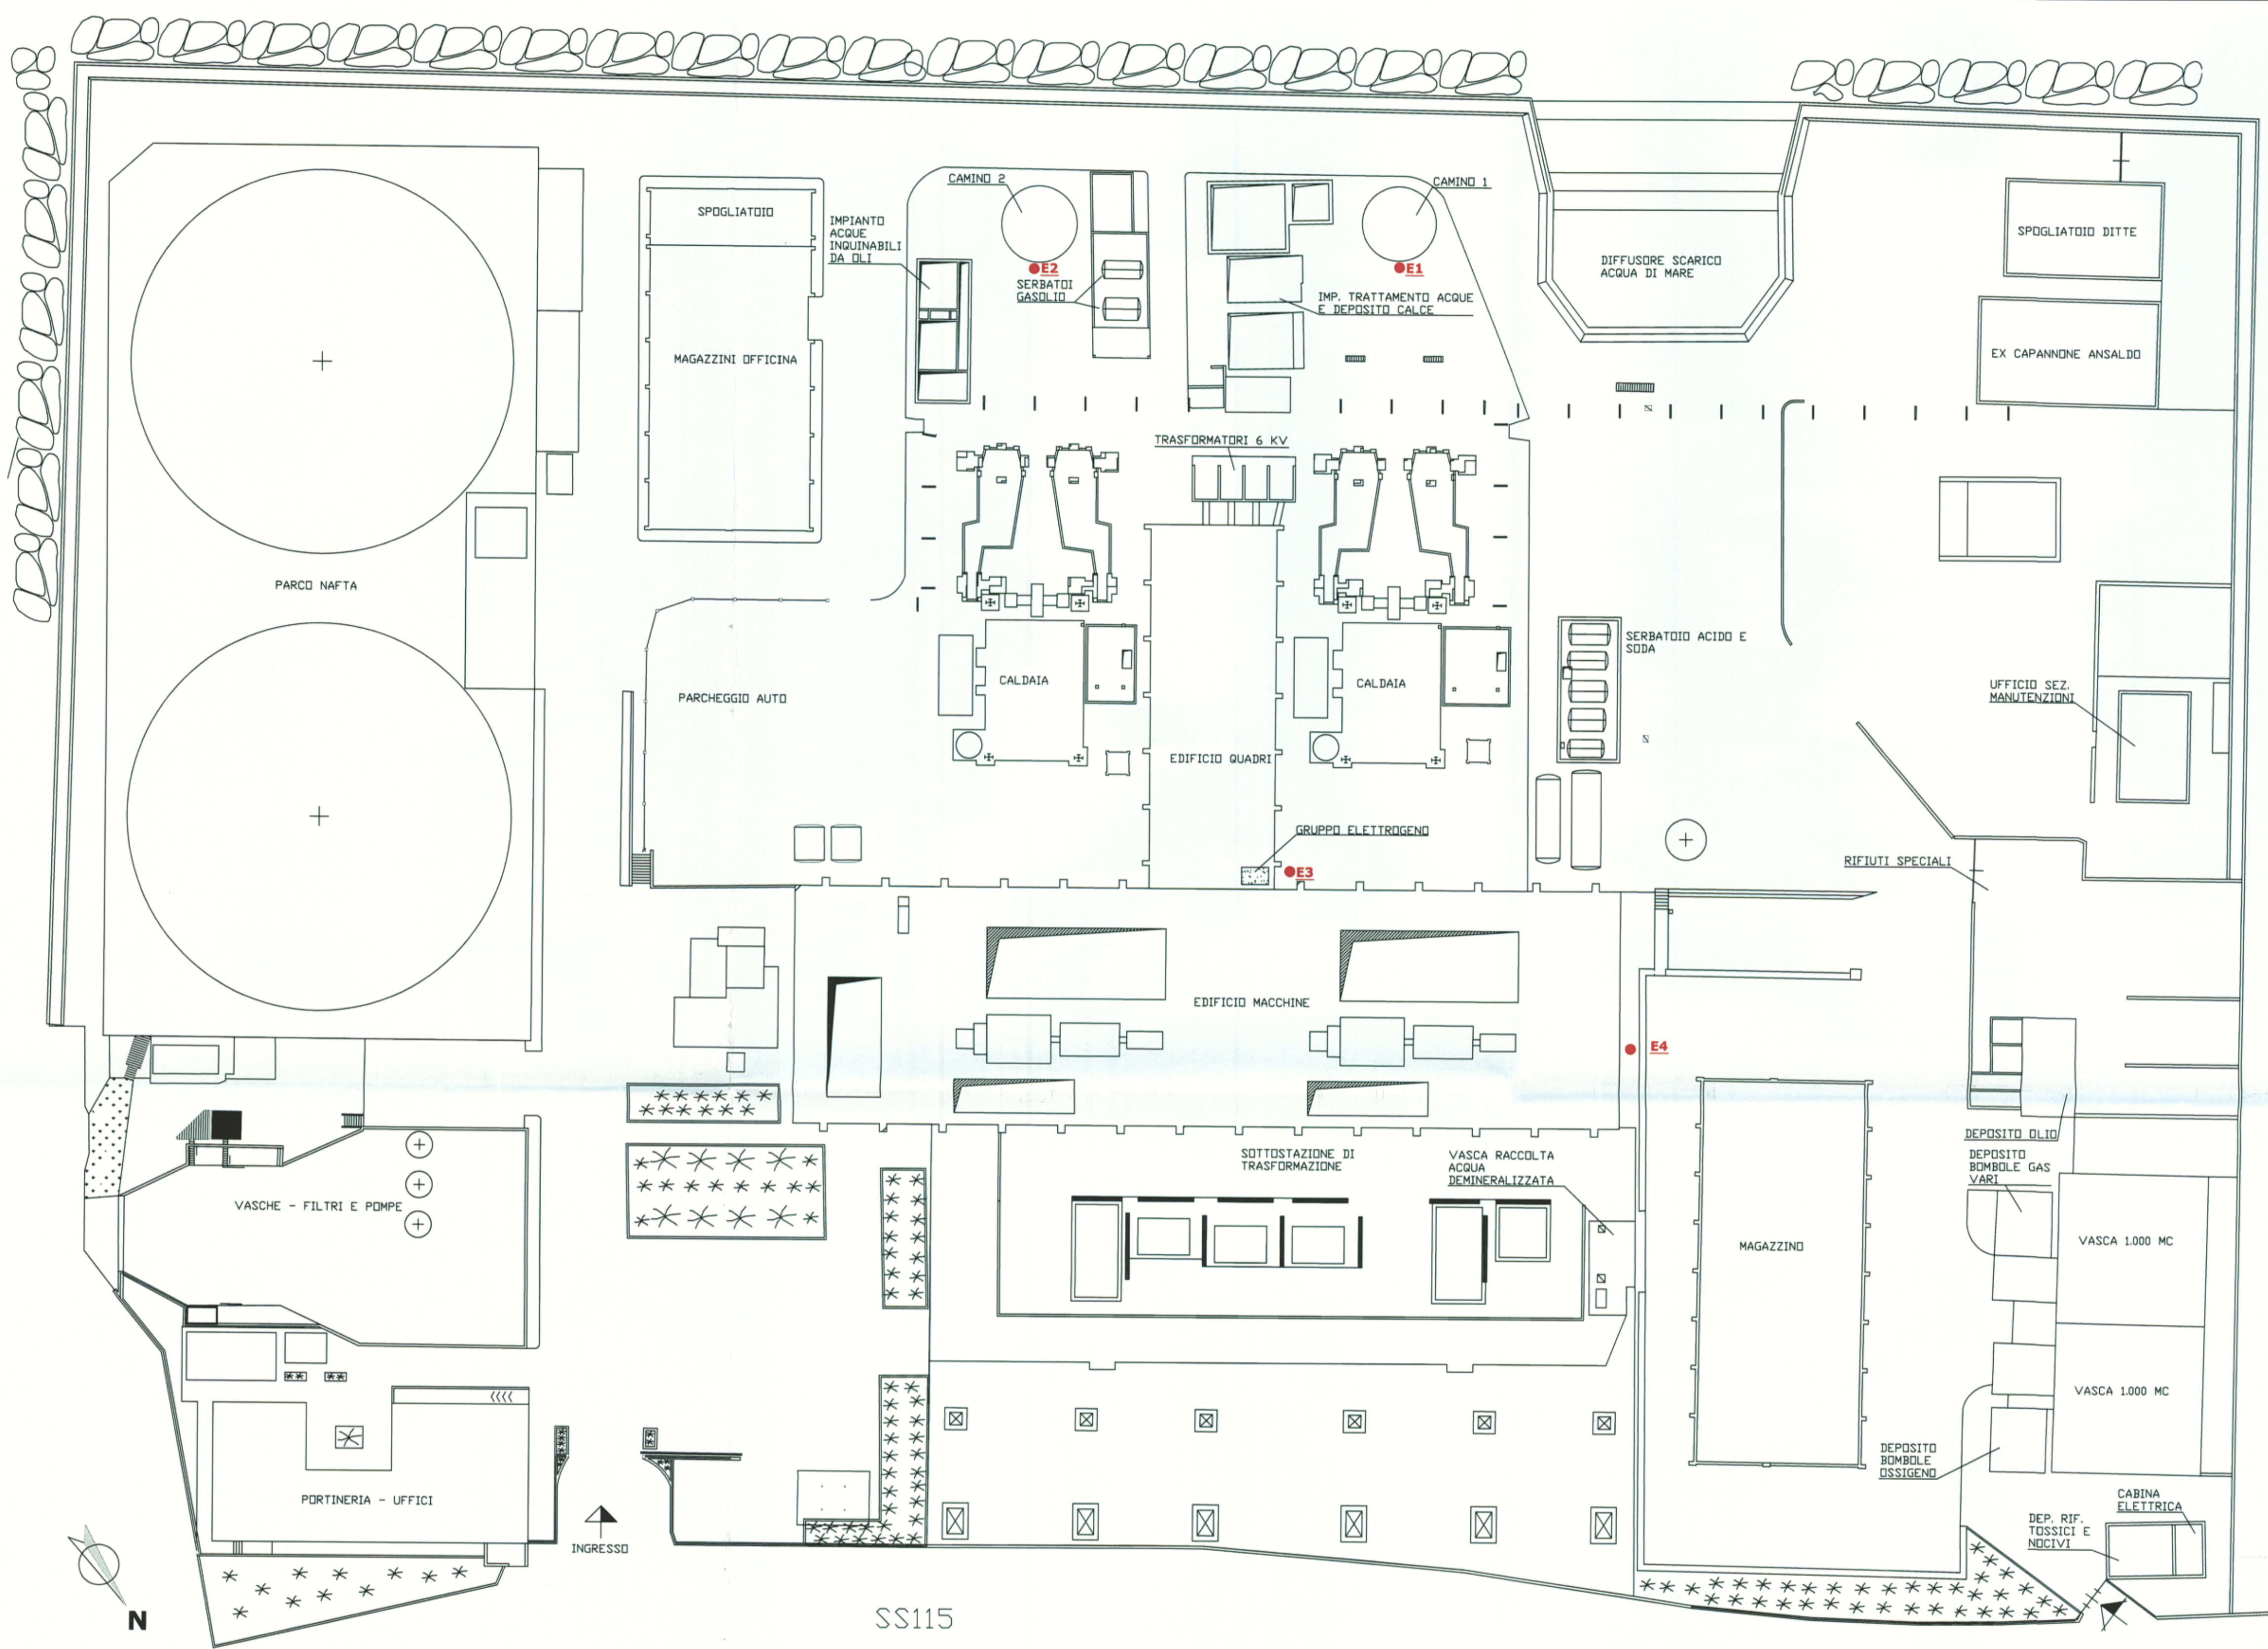

LEGENDA

- E1** Punto di prelievo alla base del primo camino
- E2** Punto di prelievo alla base del secondo camino
- E3** Uscita gas di scarico gruppo elettrogeno (ed. quadri)
- E4** Uscita gas di scarico pompa antincendio (ed. macchine)

**CENTRALE TERMOELETTRICA
PORTO EMPEDOCLE**



PROGETTISTA: **Dott. Ing. Virgilio Bellomo**
Ordine degli Ingegneri della Provincia di Palermo n. 4428

COLLABORATORE: **Dott. Ing. Marco La Placa**
Ordine degli Ingegneri della Provincia di Palermo n. 5984

ELABORATO
**RILIEVO PLANIMETRICO PUNTI DI
EMISSIONE**

REV.	DESCRIZIONE	DATA	VERIFICATO	CONTROLLATO	APPROVATO
A	EMISSIONE				
B	INTEGRAZIONE				
C					

DATA	REVISIONE	ELABORATO	SCALA:
PROTOCOLLO	A	0.3	1: 400