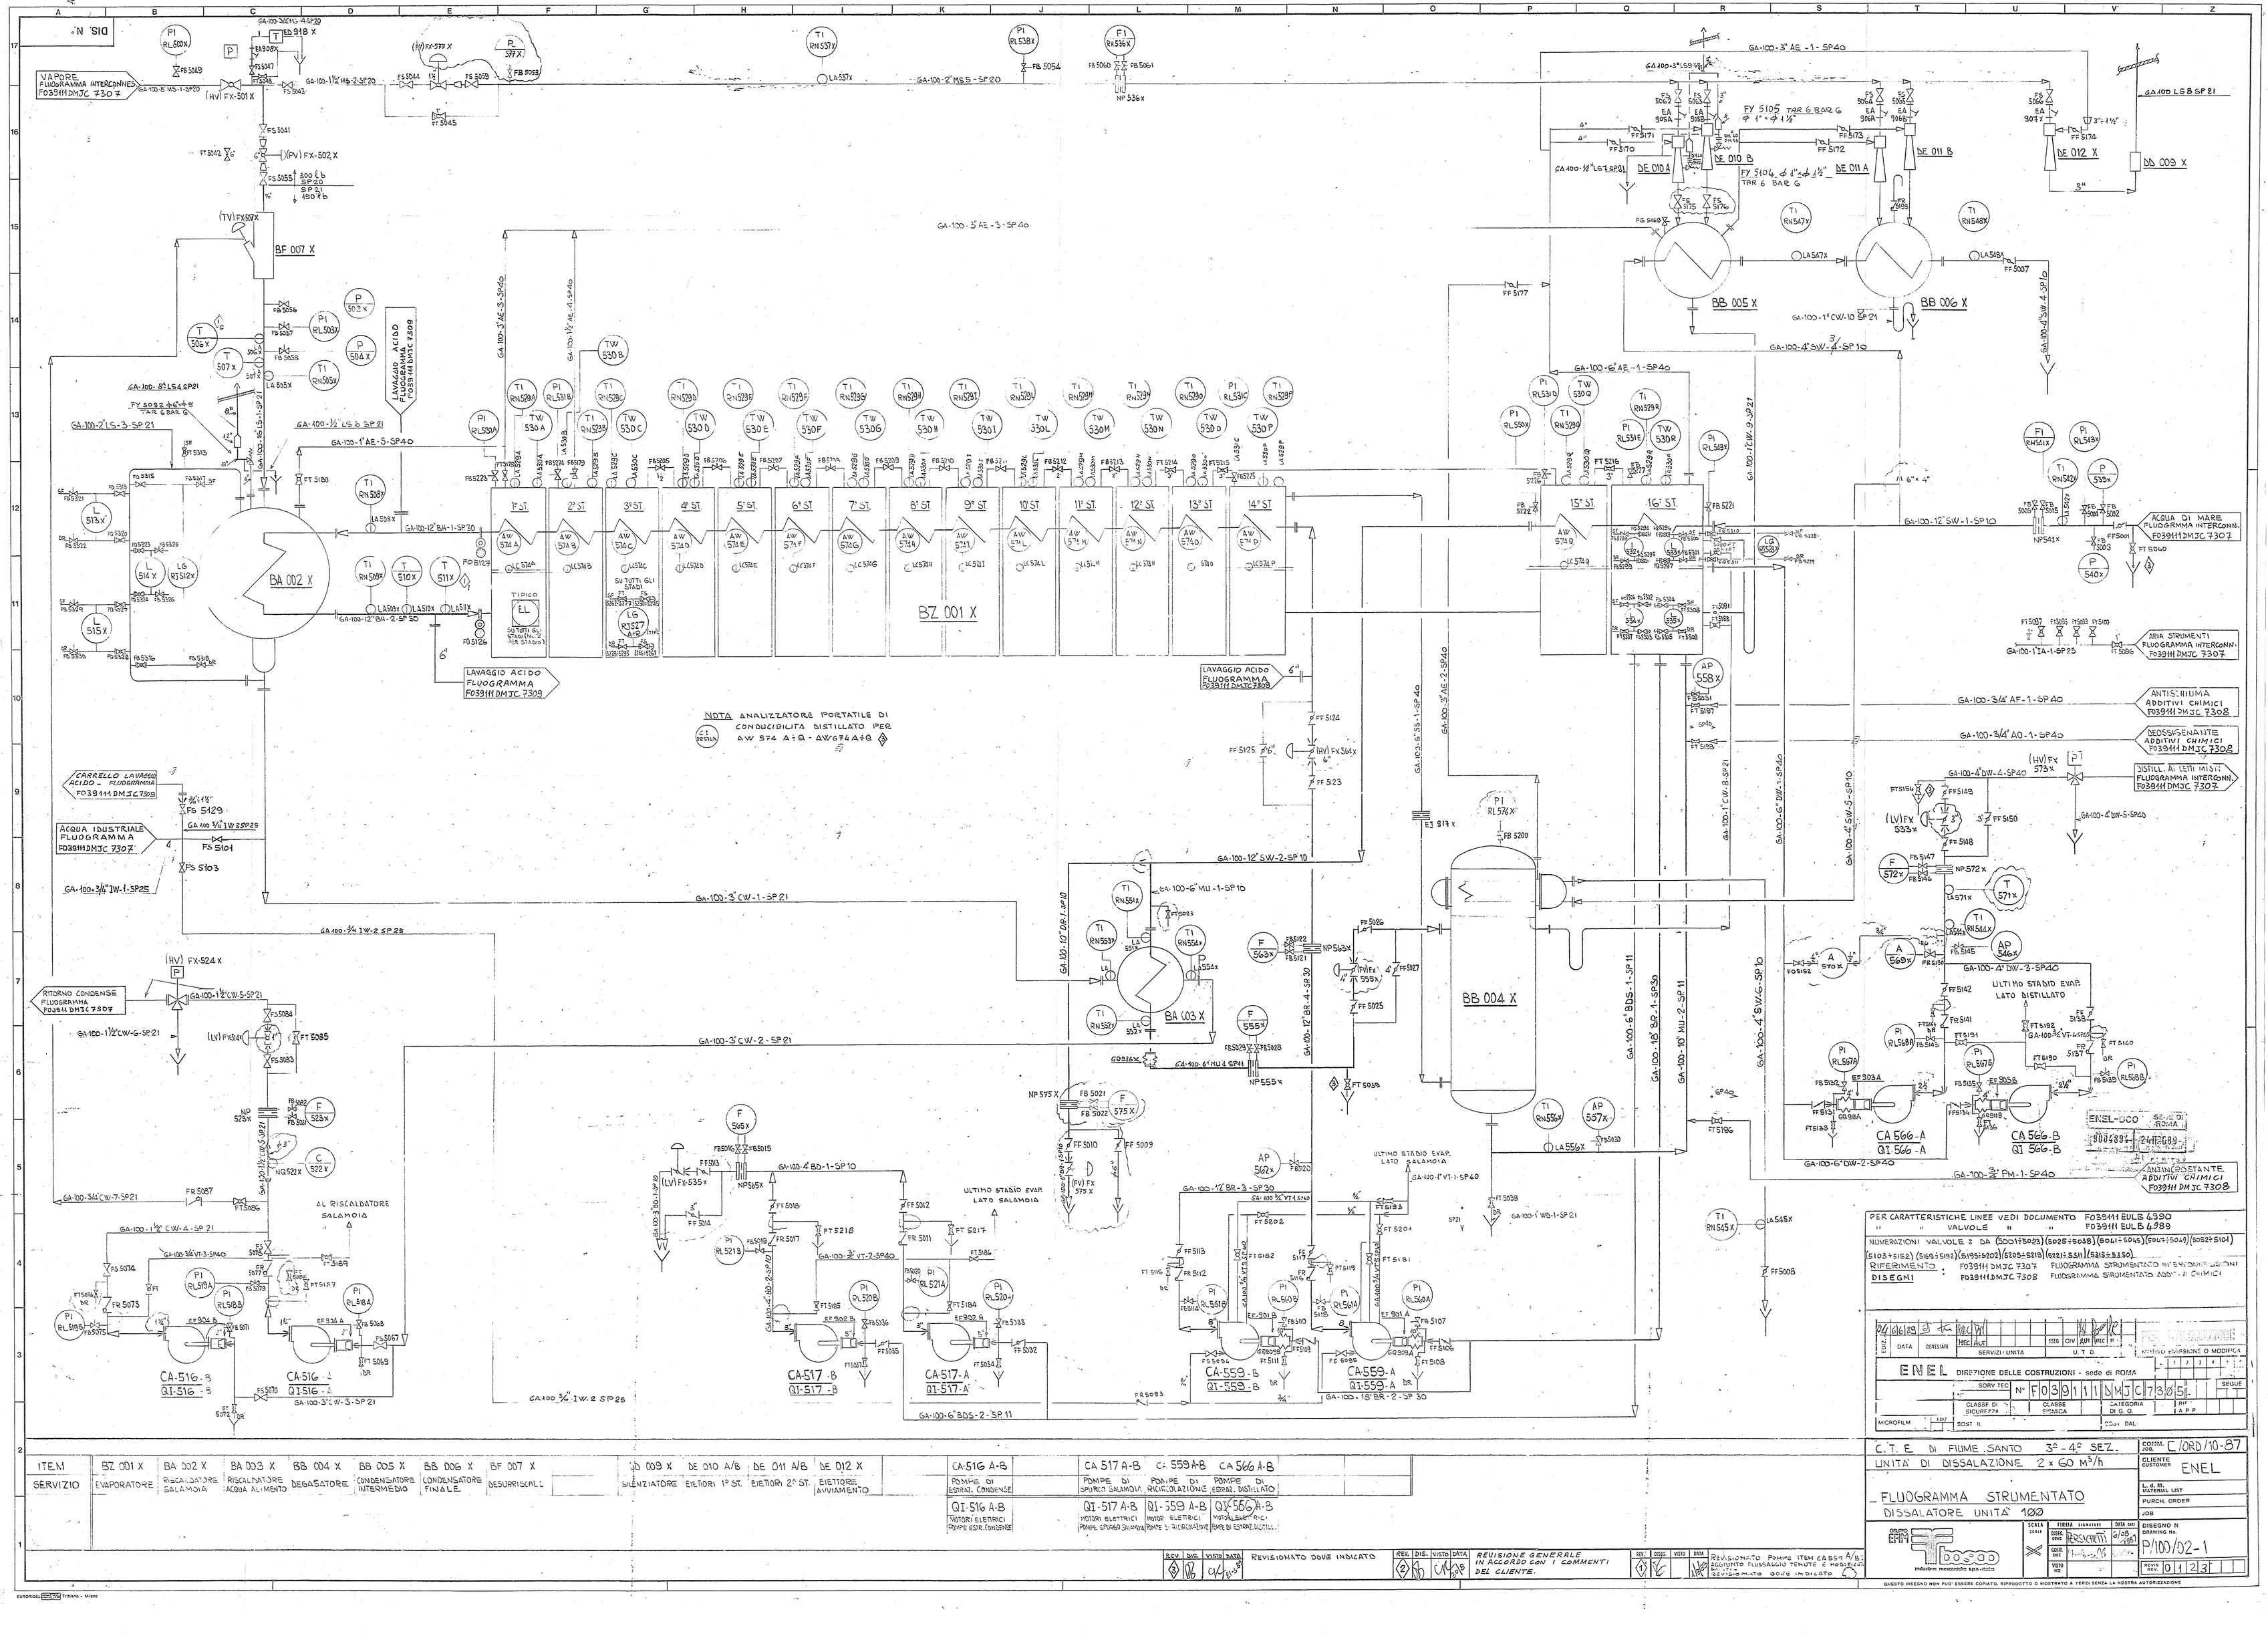
BA 002 X
BA 003 X
BB 004 X
BB 005 X
BB 006 X
BF 007 X
BZ 001 X
CA-516-B QI-516-B
CA-516-A QI-516-A
CA-517-B QI-517-B
CA-517-A QI-517-A
CA-559-B QI-559-B
CA-559-A QI-559-A
CA 566-A QI 566-A
CA 566-B QI 566-B
VAPORE FLUOGRAMMA INTERCONNES. F0391111DMJC 7307
LAVAGGIO ACIDO FLUOGRAMMA F0391111DMJC 7309
CARRELLO LAVAGGIO ACIDO - FLUOGRAMMA F0391111DMJC 7309
ACQUA INDUSTRIALE FLUOGRAMMA F0391111DMJC 7307
RITORNO CONDENSE FLUOGRAMMA F0391111DMJC 7307
ACQUA DI MARE FLUOGRAMMA INTERCONN. F0391111DMJC 7307
ARIA STRUMENTI FLUOGRAMMA INTERCONN. F0391111DMJC 7307
ANTISCHIUMA ADDITIVI CHIMICI F0391111DMJC 7308
DEOSSIGENANTE ADDITIVI CHIMICI F0391111DMJC 7308
DISTILL. AI LETTI MISTI FLUOGRAMMA INTERCONN. F0391111DMJC 7307
ANTINCROSTANTE ADDITIVI CHIMICI F0391111DMJC 7308
AL RISCALDATORE SALAMOIA
ULTIMO STADIO EVAP. LATO SALAMOIA
ULTIMO STADIO EVAP. LATO DISTILLATO
1° ST.
2° ST.
3° ST.
4° ST.
5° ST.
6° ST.
7° ST.
8° ST.
9° ST.
10° ST.
11° ST.
12° ST.
13° ST.
14° ST.
15° ST.
16° ST.
NOTA ANALIZZATORE PORTATILE DI CONDUCIBILITA' DISTILLATO PER AW 574 A÷Q - AW674 A÷Q
GA-100-3" AE-1-SP40
GA-100-3" AE-2-SP40
GA-100-3" AE-3-SP40
GA-100-1½" AE-4-SP40
GA-100-6" AE-1-SP40
GA-100-12" SW-1-SP10
GA-100-12" SW-2-SP10
GA-100-4" SW-4-SP10
GA-100-4" SW-6-SP10
GA-100-3" CW-1-SP21
GA-100-3" CW-2-SP21
GA-100-1½" CW-4-SP21
GA-100-1½" CW-5-SP21
GA-100-1" CW-8-SP21
GA-100-1" CW-10 SP21
GA-100-12" BR-3-SP30
GA-100-12" BR-4-SP30
GA-100-6" BDS-1-SP11
GA-100-6" BDS-2-SP11
GA-100-6" BDW-1-SP40
GA-100-6" BDW-2-SP40
GA-100-4" BDW-3-SP40
GA-100-4" BDW-4-SP40
GA-100-4" BDW-5-SP40
GA-100-3/4" AF-1-SP40
GA-100-3/4" AO-1-SP40
GA-100-3/4" PM-1-SP40
GA-100-1" IA-1-SP25
GA-100-3/4" IW-1-SP25
GA-100-3/4" IW-2 SP25
GA-100-1" AE-5-SP40
GA-100-2" LS-3-SP21
GA-100-8" LS4-SP21
GA-100-½" LS8 SP21
GA-100-16" LS-1-SP21
GA-100-6" MU-1-SP10
GA-100-6" MU-4 SP41
GA-100-10" DR-1-SP10
GA-100-12" DR-2-SP10
GA-100-12" DR-4-SP30
GA-100-3" VT-2-SP40
GA-100-4" VT-1-SP40
GA-100-4" VT-4-SP40
GA-100-4" VT-5-SP40
GA-100-1" WD-1-SP21
