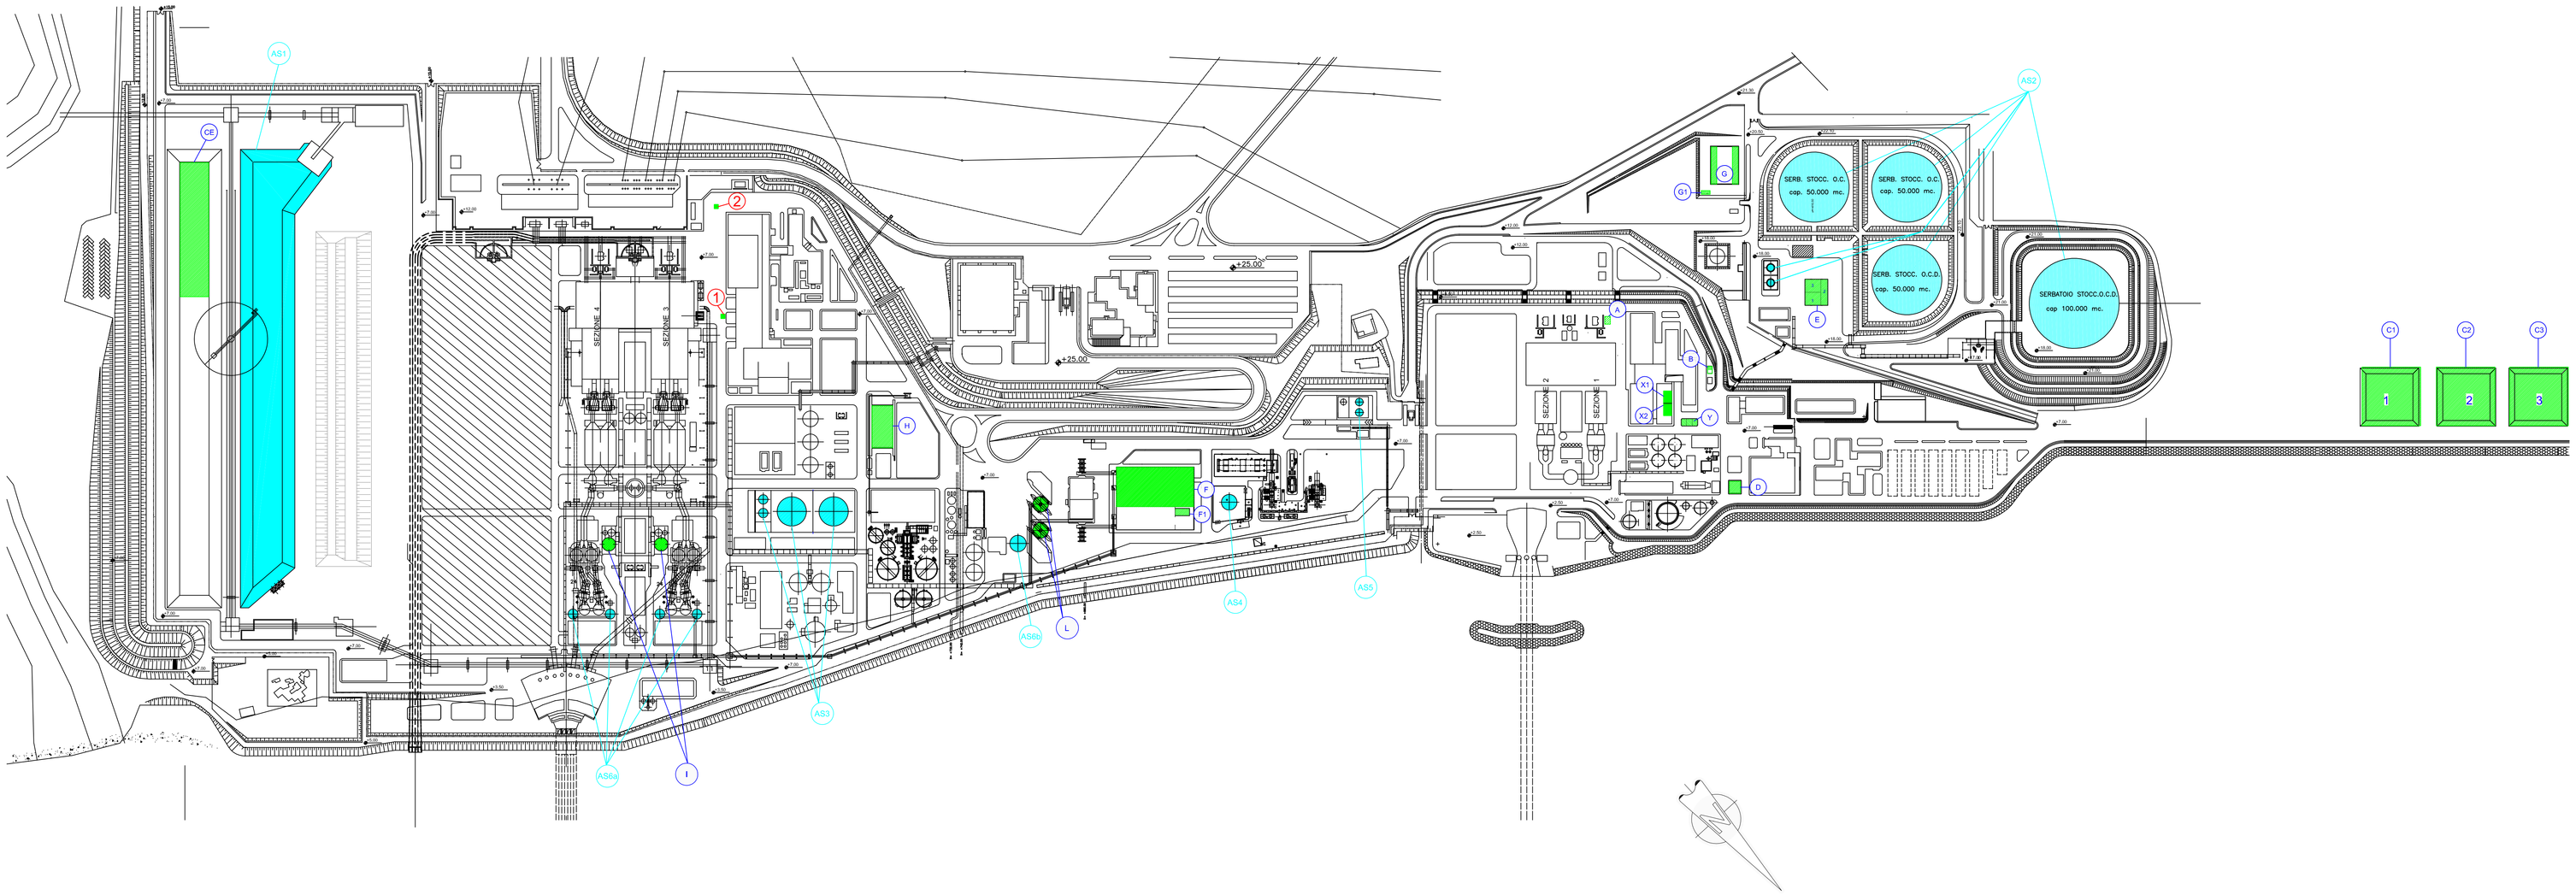

LEGENDA

Aree di stoccaggio rifiuti

A
160601 * Batterie al piombo
160602 * Batterie al Ni-Cd
160603 * Batterie contenenti Mercurio
160606 * Elettroliti di batterie ed accumulatori oggetto di raccolta differenziata
200121 * Tubi fluorescenti ed altri rifiuti contenenti mercurio

B
150202 * Assorbenti materiali filtranti (stracci e indumenti protettivi contaminati da sostanze pericolose (PCB/PCT)
130301 * Oli Isolanti e termoconduttori, contenenti PCB
060405 * Rifiuti contenenti metalli pesanti (gel di silice)

C
area C1 100104 * Ceneri leggere di olio combustibile e polveri di caldaia
area C2 100104 * Ceneri leggere di olio combustibile e polveri di caldaia
area C3 100121 Fanghi prodotti da trattamento in loco degli affluenti

CB 100102 100101 Ceneri di carbone

D
130205 * Scarti di oli minerali per motori, ingranaggi e lubrificazione non clorurati
130105 * Emulsioni non clorurate
150202 * Assorbenti materiali filtranti (inclusi i filtri dell'olio non specificati altrimenti) stracci ed indumenti protettivi, contaminati da sostanze pericolose

E
190810 * Miscele di oli e grassi prodotti dalla separazione olio-acqua
100112 Rivestimenti e refrattari inutilizzabili
060316 Ossidi metallici diversi da quelli di cui alla voce 060315

F 100105 Gessi chimici

FI 160304 Sostanze chimiche di scarto diverse da quelle di cui alla voce 160506, (calcare di risulta)

G
170405 Ferro e acciaio
170402 Alluminio
200138 Legno, diverso da quello di cui alla voce 200137
200101 Carta e cartone
160103 Pneumatici fuori uso
170203 Plastica
150203 Assorbenti materiali filtranti, stracci e indumenti protettivi diversi da quelli di cui alla voce 150202 (non sporchi di oli)
170605 * Materiali da costruzione contenente amianto
160708 * Rifiuti contenenti oli
080112 Pitture e vernici di scarto diverse da quelle di cui alla voce 080111

H 200301 Rifiuti urbani non differenziati

HI 100121 Fanghi prodotti da trattamento in loco degli affluenti

I 100102 Ceneri da carbone (2 silos da 1.800 mc cad.)

L 100102 Ceneri da carbone (2 silos da 3.000 mc cad.)

XI
170603 * Altri materiali isolanti contenenti o costituiti da sostanze pericolose
170604 Materiali isolanti diversi da quelli di cui alle voci 170601, 170603

XO
160509 Sostanze chimiche di scarto diverse da quelle di cui alla voce 160506, (schiumogeno esausto, bottiglie vuote di reagenti chimici, MgO)
190905 Resine a scambio ionico sature o esauste

Y
170411 Cavi diversi da quelli di cui alla voce 170410
160216 Componenti rimossi da apparecchiature fuori uso diversi da quelli di cui alla voce 160215
160214 Apparecchiature fuori uso, diverse da quelle di cui alle vocl da 160209 a 160213

Punti di raccolta per lo stoccaggio intermedio di rifiuti

1
170411 Cavi diversi da quelli di cui alla voce 1704
160216 Componenti rimossi da apparecchiature fuori uso diversi da quelli di cui alla voce 160215
170405 Ferro e acciaio
170402 Alluminio
170203 Plastica
150203 Assorbenti materiali filtranti, stracci e indumenti protettivi diversi da quelli di cui alla voce 150202 (non sporchi di oli)
160606 * Altre batterie ed accumulatori

2
170405 Ferro e acciaio
170402 Alluminio
170203 Plastica
150203 Assorbenti materiali filtranti, stracci e indumenti protettivi diversi da quelli di cui alla voce 150202 (non sporchi di oli)

Aree di stoccaggio materie prime e ausiliarie

AS1 Parco carbone

AS2 Parco serbatoi (stoccaggio OCD e gasolio)
[1 serbatoio da 250 m3 di gasolio è statao recentemente sigillato e messo fuori servizio]

AS3 Parco serbatoi Gruppi 3 e 4 (stoccaggio OCD e gasolio)
[1 serbatoio da 500 m3 di gasolio è statao recentemente sigillato e messo fuori servizio]

AS4 Stoccaggio gasolio (presso zona Turbogas)

AS5 Stoccaggio ammoniaca gruppi 3 e 4

AS6 Zona stoccaggio calcare presso gruppi 3 e 4 (AS6a) e presso DeSOx (AS6b)

0 100 200 m

Data	Revisione	Descrizione	Autore	Controllo
Settembre 2009	Rev. 0	Prima emissione	AT	MB

ENVIRON

ENVIRON Italy S.r.l.
an ENVIRON Holding Company

☐ Via Lorga, 6
20122 Milano
+39 02 86998724 Tel.
+39 02 89011091 Fax

☒ Via Mentore Maggini, 50
00143 Roma
+39 06 4521440 Tel.
+39 06 45214499 Fax

CLIENTE: E.ON Produzione S.p.A.

SITO: CENTRALE DI FIUME SANTO

ALLEGATO B22

Planimetria dello stabilimento con individuazione delle aree di stoccaggio di materie e rifiuti

Progetto: IT1000321

Cartella