


- LEGENDA**
- 1 - MENSA E FORESTERIA GRUPPI 1-2
  - 2 - SPOGLIATOI PORTINERIA GRUPPI 1-2
  - 3 - MAGAZZINO MERCI PESANTI GRUPPI 1-2
  - 4 - AUTORIMESSA GRUPPI 1-2
  - 5 - UFFICI GRUPPI 1-2
  - 6 - OFFICINE GRUPPI 1-2
  - 7 - MAGAZZINO GRUPPI 1-2
  - 8 - PASSERELLE CAVI CALDAIA GRUPPI 1-2
  - 9 - PASSERELLE CAVI CALDAIA GRUPPI 1-2
  - 10 - EDIFICI AUSILIARI CALDAIE GRUPPI 1-2
  - 11 - COPERTURE SERBATOI ADIACENTI EX SPOGLIATOI DITTE ESTERNE
  - 12 - EX SPOGLIATOI DITTE ESTERNE GRUPPI 1-2
  - 13 - CAPANNONE PROSPICIENTE GLI EVAPORATORI GRUPPI 1-2
  - 14 - COPERTURE POMPE TRAYASO OCD, PARCO OCD GRUPPI 1-2
  - 15 - DEPOSITO BOMBOLE ACETILENEOSSIGENO C/O OFFICINE GRUPPI 1-2
  - 16 - DEPOSITO RIFIUTI SCALA CHIOCCIOLALATO MARE UFFICI GRUPPI 1-2
  - 17 - DEPOSITO RIFIUTI TOSSICI-NOCVI ZONA STR. LATO ST.UFF. GRUPPI 1-2
  - 18 - COPERTURA BOX SCANTINATO SERBATOI RECUPERO SPURGHI GRUPPI 1-2
  - 19 - COPERTURA SCALA ACCESSO SCANTINATO POMPE AC GRUPPI 1-2
  - 20 - PASSERELLE VIA CAVI SALA MANOVRE GRUPPI 1-2
  - 23 - QUADRI ELETTRICI QPC "SACE" EDIFICI AUSILIARI GRUPPI 1-2
  - 24 - INTERRUITORI RADDRIZZATORI "BORRI" EDIFICI AUSILIARI GRUPPI 1-2
  - 35 - GUARNIZIONE SCUDO ALTERNATORE GRUPPO 1
  - 36 - GUARNIZIONE SCUDO ALTERNATORE GRUPPO 2
  - 39 A: MOTORI SOFFIATORI GR 3-4 (DEP IN OFFICINA)
  - 39 B: MOTORI SOFFIATORI GR 3-4 (DEP SOTTO PARCHEGGIO)
  - 39 C: MOTORI SOFFIATORI CALDAIA GR 4
  - 39 D: MOTORI SOFFIATORI CALDAIA GR 4
  - 40 - TRECCHE DI COIBENTAZIONE TUBAZIONE LETTI MISTI DISTILLATO GRUPPI 1-2
  - 45 - TRECCHE DI COIBENTAZIONE TUBAZIONE STACCHI GR 1
  - 46 - GUARNIZIONI CARRO PONTE S. MACCHINE GR 1

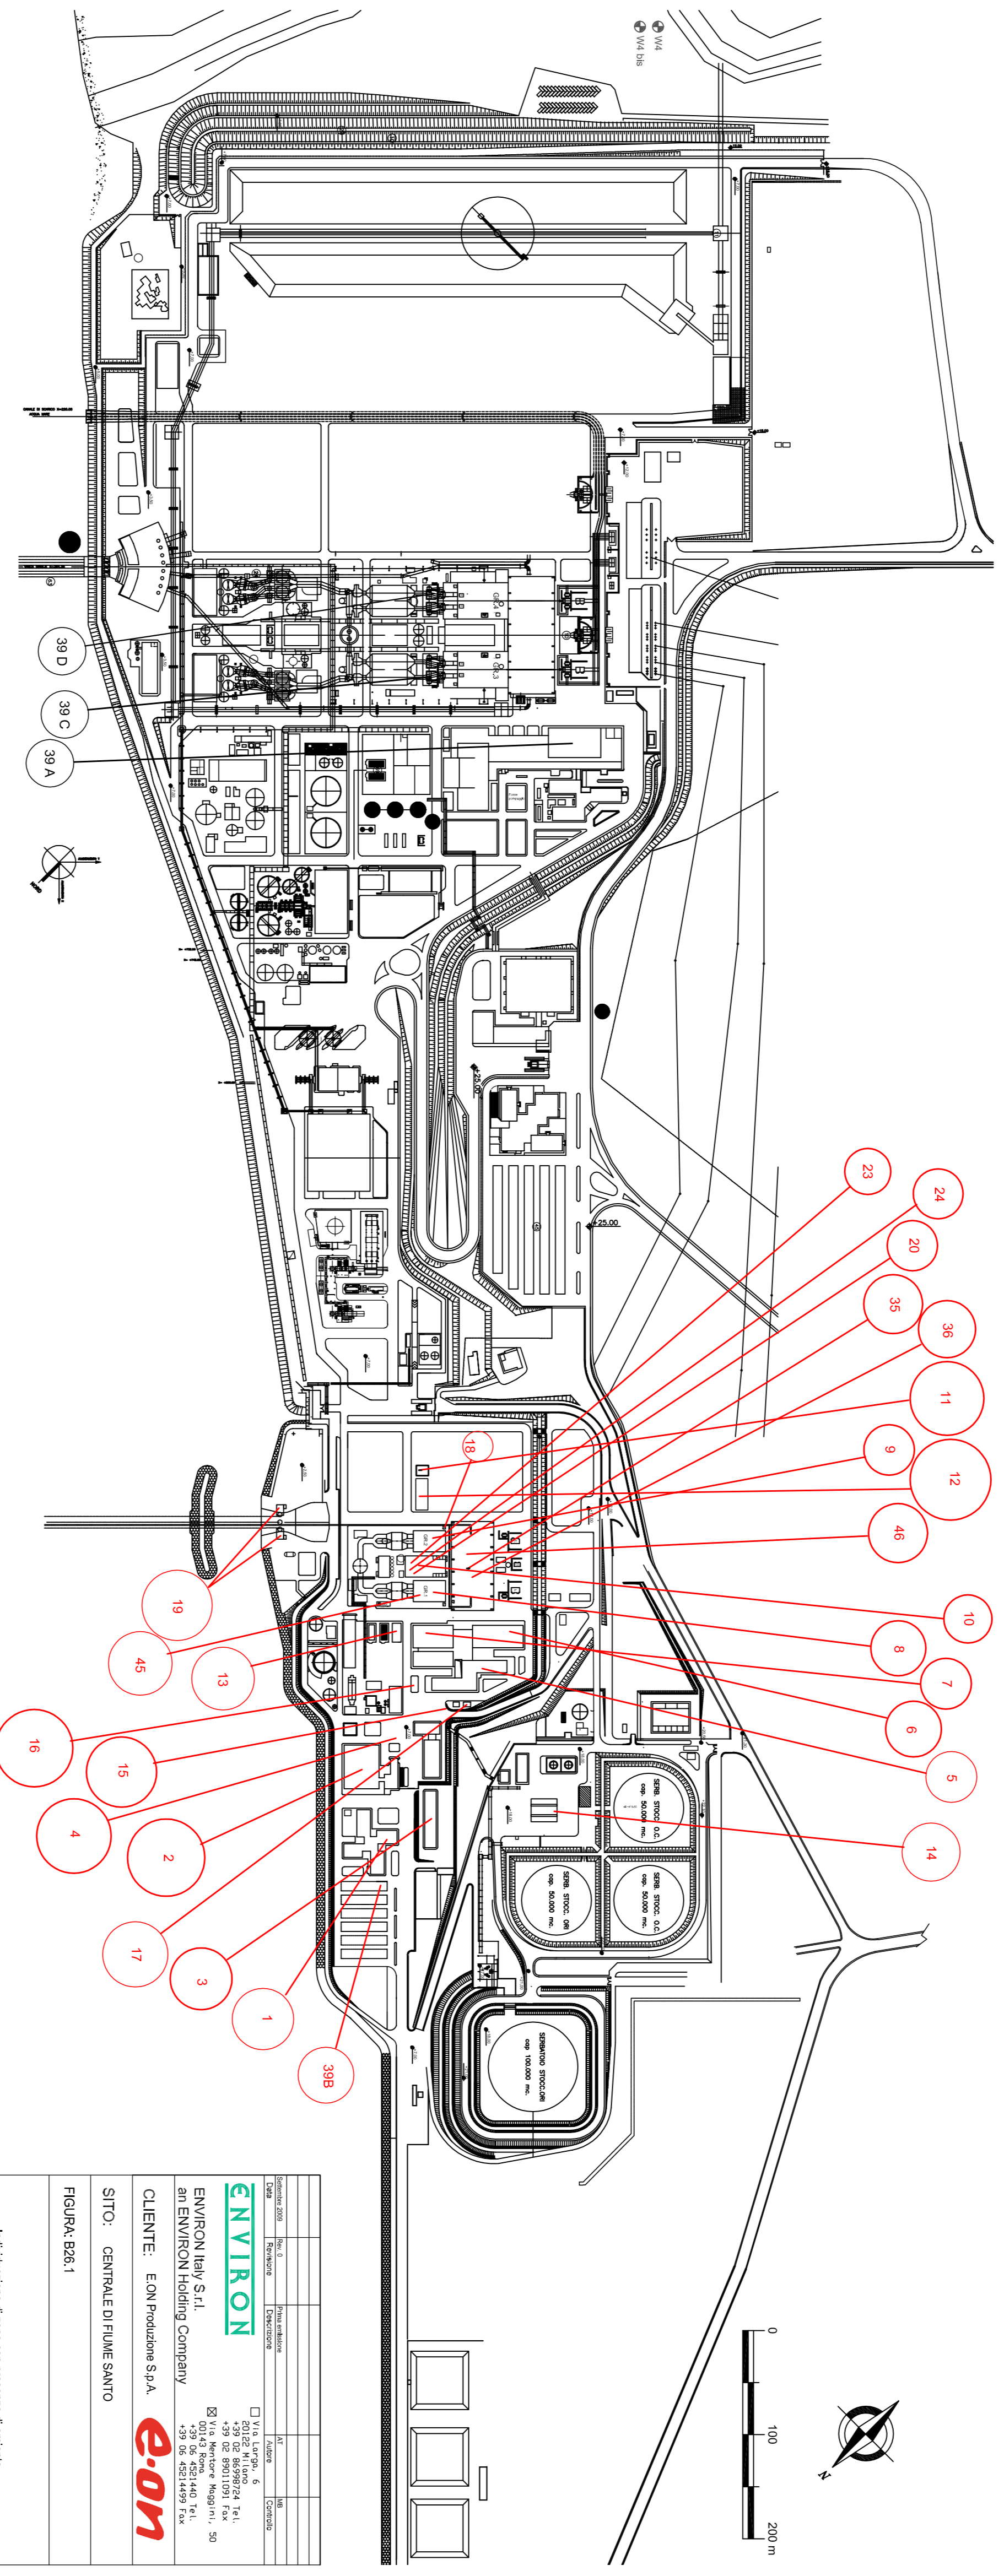

<p><b>ENVIRON</b></p> <p>ENVIRON Italy S.r.l. an ENVIRON Holding Company</p> <p>CLIENTE: E.ON Produzione SPA</p> <p>SITO: CENTRALE DI FIVINE SANTO</p> <p>FIGURA: B26, 1</p> <p>Individuazione di zone con presenza di amianto</p>	<p>Via Lancia, 6 00143 Roma, Italia Tel. +39 06 86911001 Fax +39 06 86911004 E-mail: info@environ.it</p> <p><b>E.ON</b></p>
--	---