

+180000

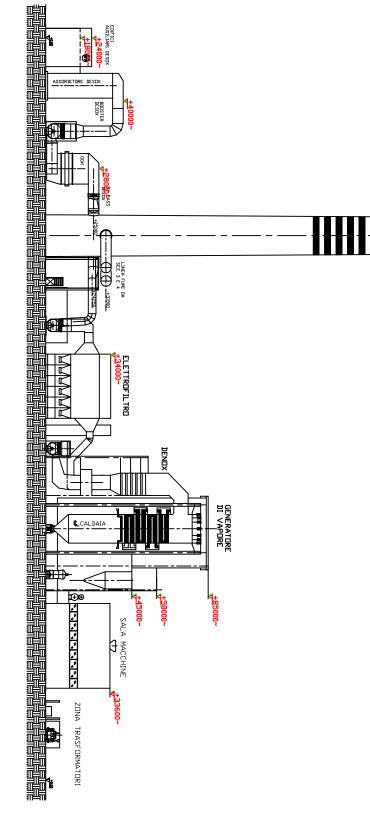

VISTA LATERALE SEZIONE 5 CON IMI DESOX DA ASSORBITORE AL CAMINO CON IMPIANTO

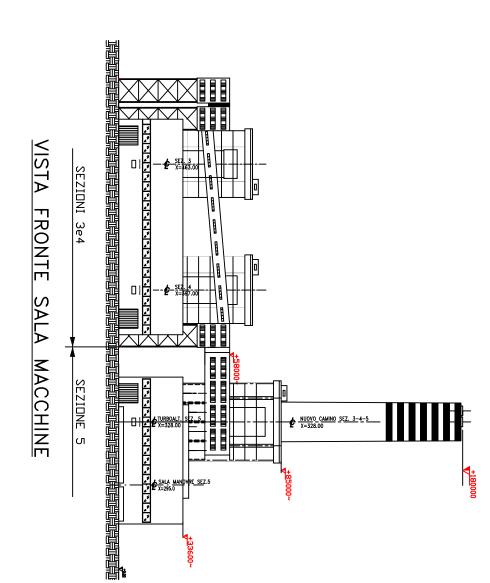

DESOX AL GGH E PRESCRUBBER <u>VISTA</u> LATERALE LINEA FUMI

CONDUTTO INGRESSO