LEGENDA

Aree di stoccaggio rifiuti

A 160601 * Batterie al piombo
160602 * Batterie al Ni-Cd
160603 * Batterie contenenti Mercurio
160606 * Elettroliti di batterie ed accumulatori oggetto di raccolta differenziata
200121 * Tubi fluorescenti ed altri rifiuti contenenti mercurio

B 150202 * Assorbenti materiali filtranti (stracci e indumenti protettivi contaminati da sostanze pericolose (PCB/PCT)
130301 * Oli isolanti e termoconduttori, contenenti PCB
060405 * Rifiuti contenenti metalli pesanti (gel di silice)

C area C1 100104 * Ceneri leggere di olio combustibile e polveri di caldaia
area C2 100121 *Fanghi prodotti da trattamento in loco degli affluenti*

C2 100102 100101 Ceneri di carbone

D 130205 * Scarti di oli minerali per motori, ingranaggi e lubrificazione non clorurati
130105 * Emulsioni non clorurate
150202 * Assorbenti materiali filtranti (inclusi i filtri dell'olio non specificati altrimenti) stracci ed indumenti protettivi, contaminati da sostanze pericolose

E 190810 * Miscele di oli e grassi prodotti dalla separazione olio-acqua
100112 Rivestimenti e refrattari inutilizzabili
060316 Ossidi metallici diversi da quelli di cui alla voce 060315

F 100105 Gessi chimici

F1 160304 Sostanze chimiche di scarto diverse da quelle di cui alla voce 160506, (calcare di risulta)

G 170405 Ferro e acciaio
170402 Alluminio
200138 Legno, diverso da quello di cui alla voce 200137
200101 Carta e cartone
160103 Pneumatici fuori uso
170203 Plastica
150203 Assorbenti materiali filtranti, stracci e indumenti protettivi diversi da quelli di cui alla voce 150202 (non sporchi di oli)
170605 * Materiali da costruzione contenente amianto
160708 * Rifiuti contenenti oli
080112 Pitture e vernici di scarto diverse da quelle di cui alla voce 080111

G1 200301 Rifiuti urbani non differenziati

H 100121 Fanghi prodotti da trattamento in loco degli affluenti

I 100102 Ceneri di carbone (2 silos da 1.800 mc cad.)

L 100102 Ceneri da carbone (2 silos da 3.000 mc cad. e 1 silos da 3.000 t))

X1 170603 * Altri materiali isolanti contenenti o costituiti da sostanze pericolose
170604 Materiali isolanti diversi da quelli di cui alle voci 170601, 170603

X2 160509 Sostanze chimiche di scarto diverse da quelle di cui alla voce 160506, (schiumogeno esausto, bottiglie vuote di reagenti chimici, MgO)
190905 Resine a scambio ionico sature o esauste

Y 170411 Cavi diversi da quelli di cui alla voce 170410
160216 Componenti rimossi da apparecchiature fuori uso diversi da quelli di cui alla voce 160215
160214 Apparecchiature fuori uso, diverse da quelle di cui alle voci da 160209 a 160213

Punti di raccolta per lo stoccaggio intermedio di rifiuti

1 170411 Cavi diversi da quelli di cui alla voce 1704
160216 Componenti rimossi da apparecchiature fuori uso diversi da quelli di cui alla voce 160215
170405 Ferro e acciaio
170402 Alluminio
170203 Plastica
150203 Assorbenti materiali filtranti, stracci e indumenti protettivi diversi da quelli di cui alla voce 150202 (non sporchi di oli)
160606 * Altre batterie ed accumulatori

2 170405 Ferro e acciaio
170402 Alluminio
170203 Plastica
150203 Assorbenti materiali filtranti, stracci e indumenti protettivi diversi da quelli di cui alla voce 150202 (non sporchi di oli)

Aree di stoccaggio materie prime e ausiliarie

AS1 Parco carbone

AS2 Parco serbatoi (stoccaggio OCD e gasolio)
[1 serbatoio da 250 m3 di gasolio è statao recentemente sigillato e messo fuori servizio]

AS3 Parco serbatoi Gruppi 3 e 4 (stoccaggio OCD e gasolio)
[1 serbatoio da 500 m3 di gasolio è statao recentemente sigillato e messo fuori servizio]

AS4 Stoccaggio gasolio (presso zona Turbogas)

AS5 Stoccaggio ammoniaca gruppi 3 e 4 e nuovo silo per gruppo 5

AS6 Zona stoccaggio calcare presso gruppi 3 e 4 (AS8a) e presso DeSOx (AS8b)

Impianti di nuova costruzione

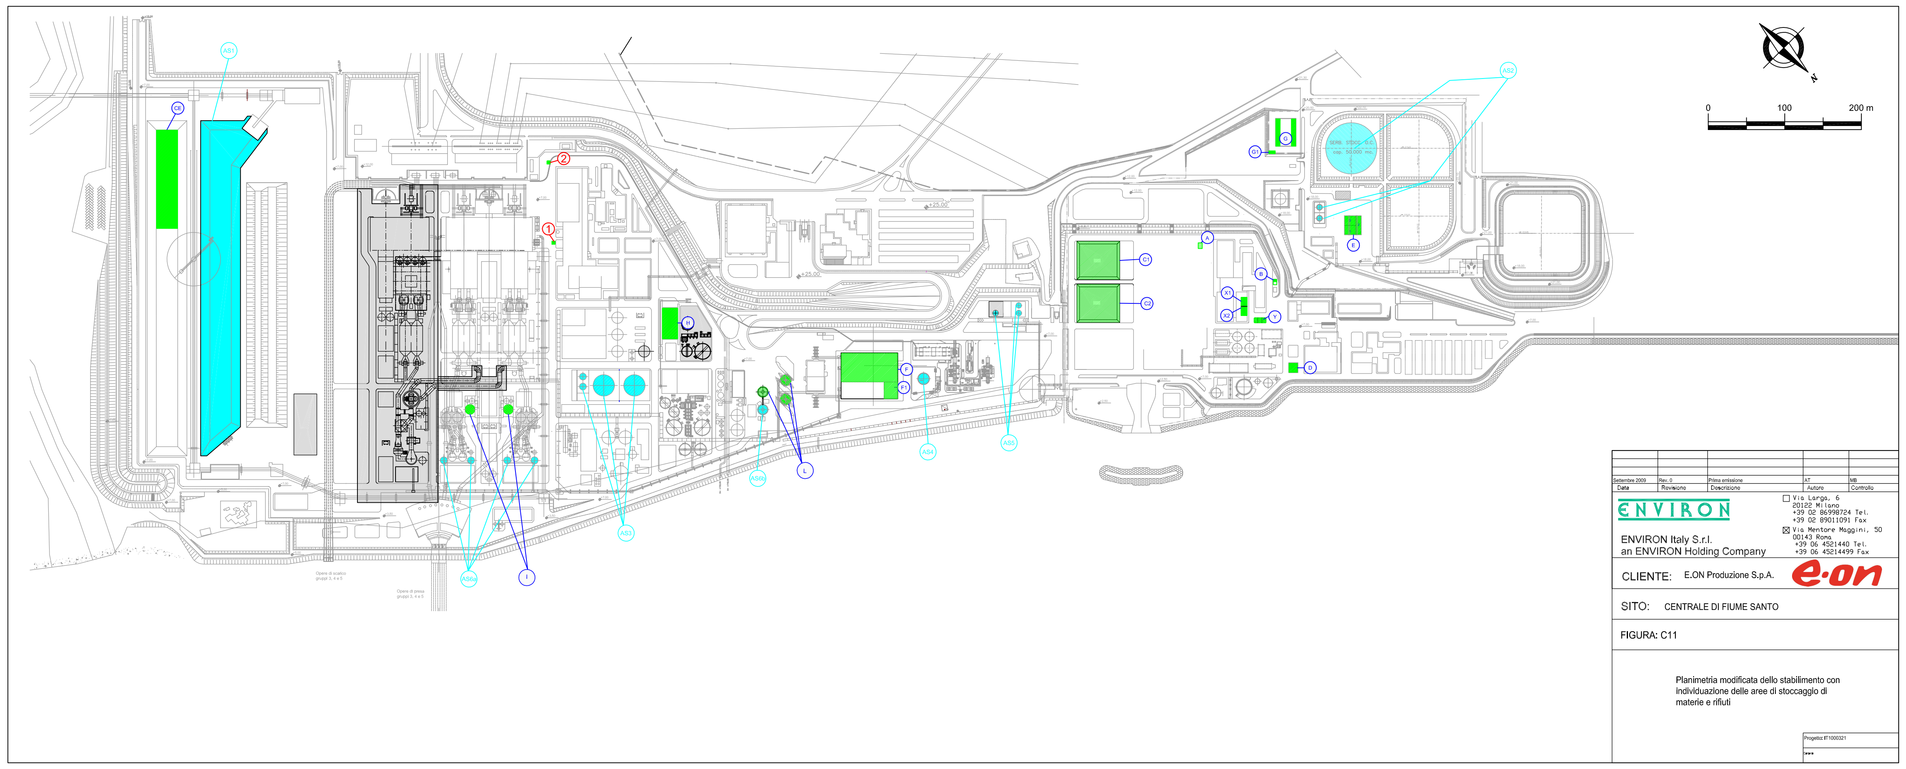

Febbraio 2009	Rev. 0	Prima emissione	Ing.	Ufficio
Data	Revisione	Descrizione	Autore	Controllo

ENVIRON

ENVIRON Italy S.r.l.
an ENVIRON Holding Company

Via Lenga, 6
05122 Milano
+39 02 86398724 Tel.
+39 02 89011091 Fax

Via Cicerone Muggio n°, 50
00193 Roma
+39 06 452E1440 Tel.
+39 06 45214499 Fax

CLIENTE: E.ON Produzione S.p.A.

SITO: CENTRALE DI FIUME SANTO

FIGURA: C11

Planimetria modificata dello stabilimento con individuazione delle aree di stoccaggio di materie e rifiuti

Progetto: IP 1000321

***