



# IMPIANTO SMR DIAGRAMMA A BLOCCHI MARCIA BUTANO - BUTANO

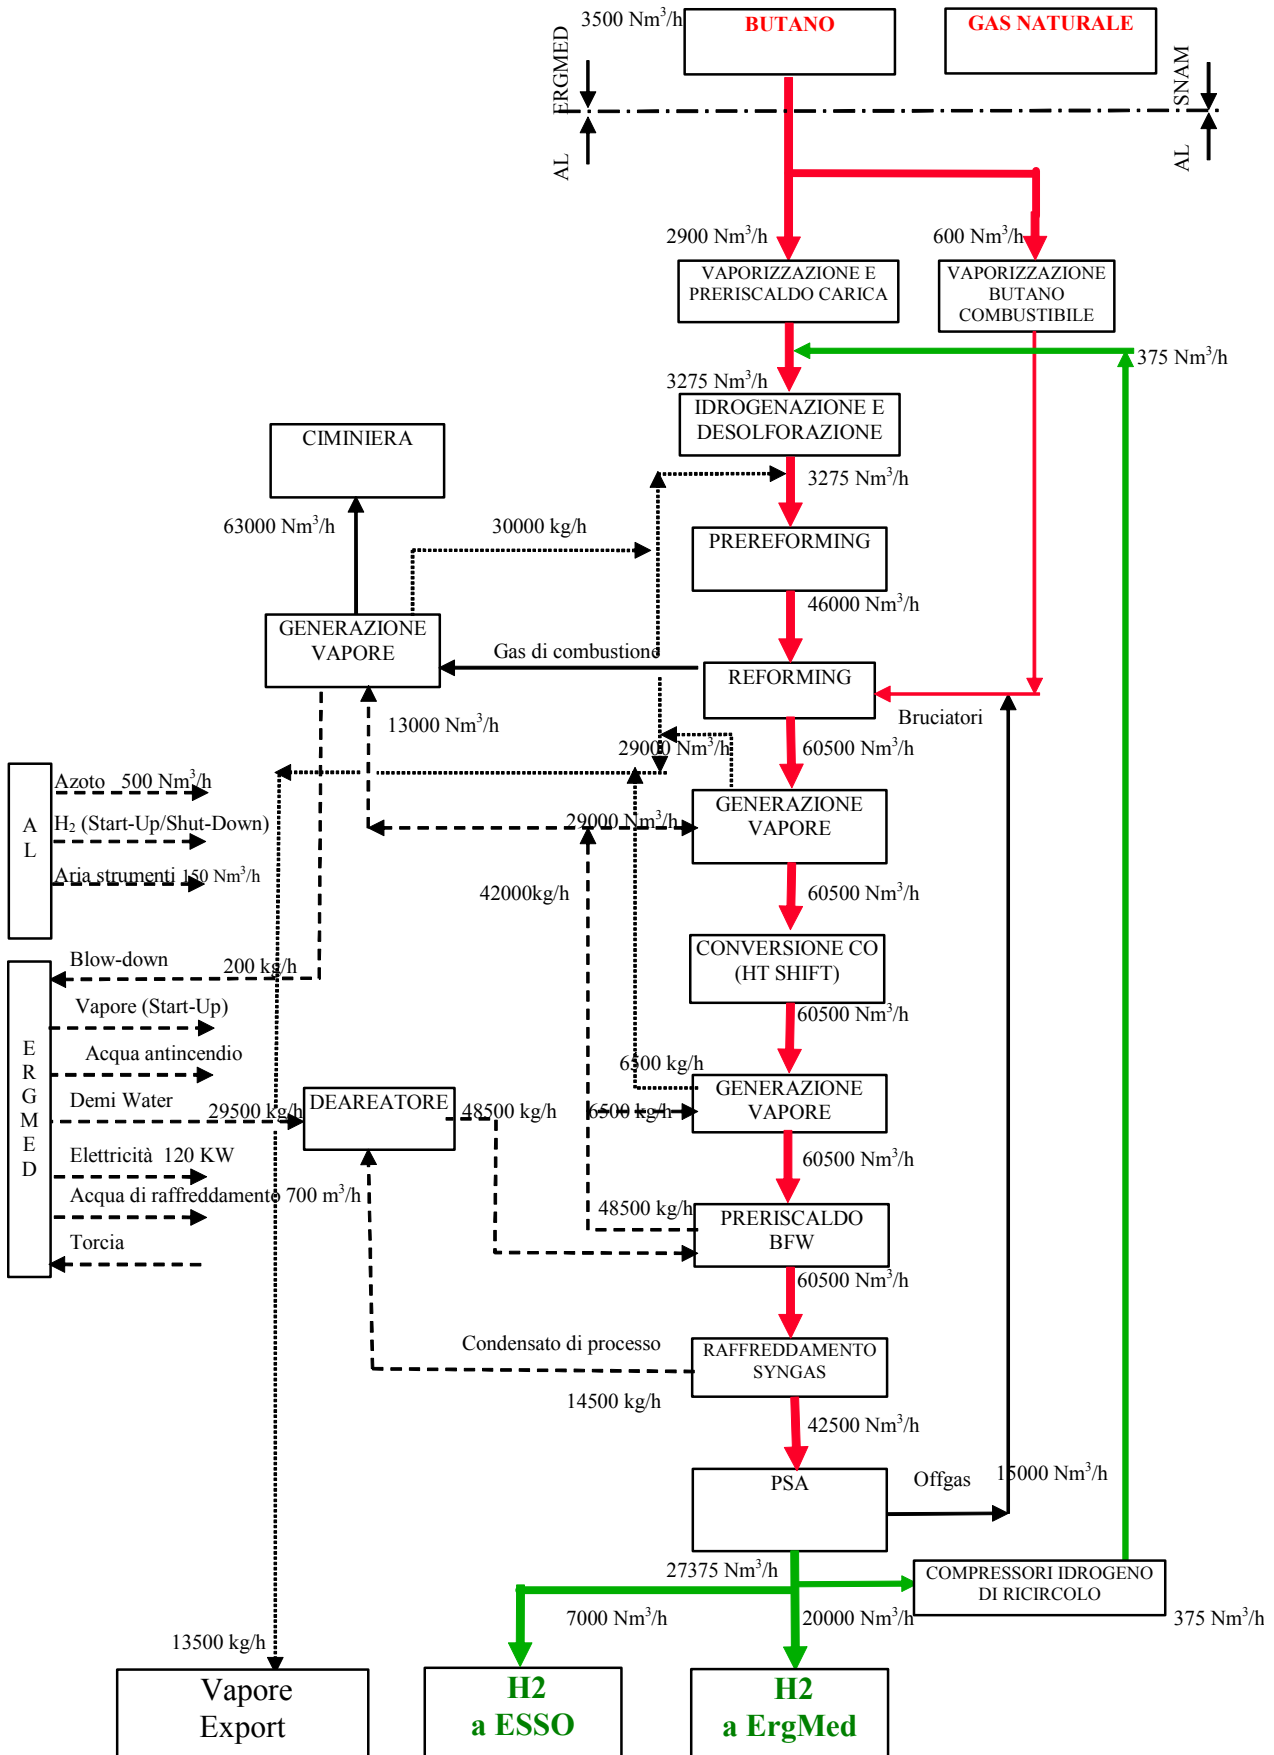

# IMPIANTO SMR DIAGRAMMA A BLOCCHI MARCIA MISTA

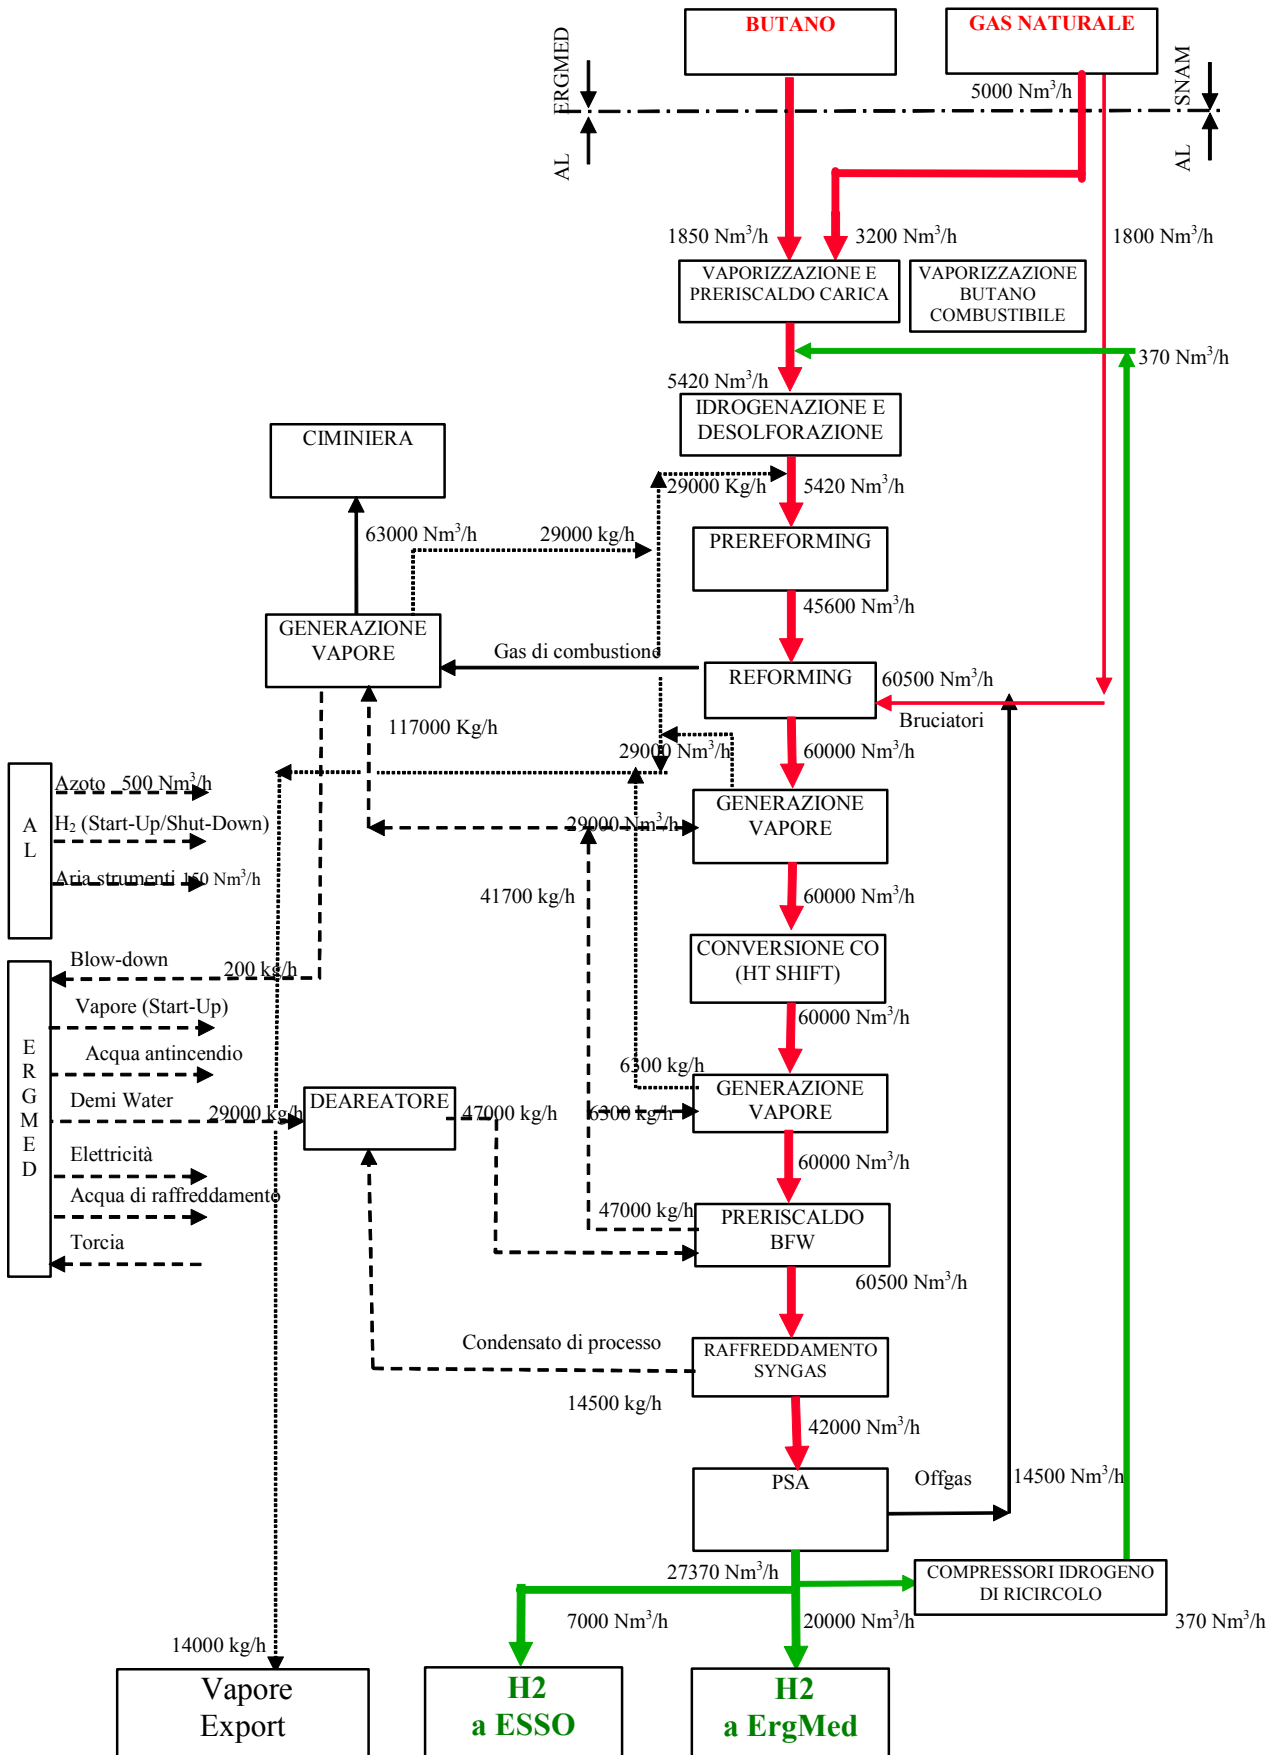

# IMPIANTO SMR DIAGRAMMA A BLOCCHI MARCIA GAS NATURALE – GAS NATURALE

