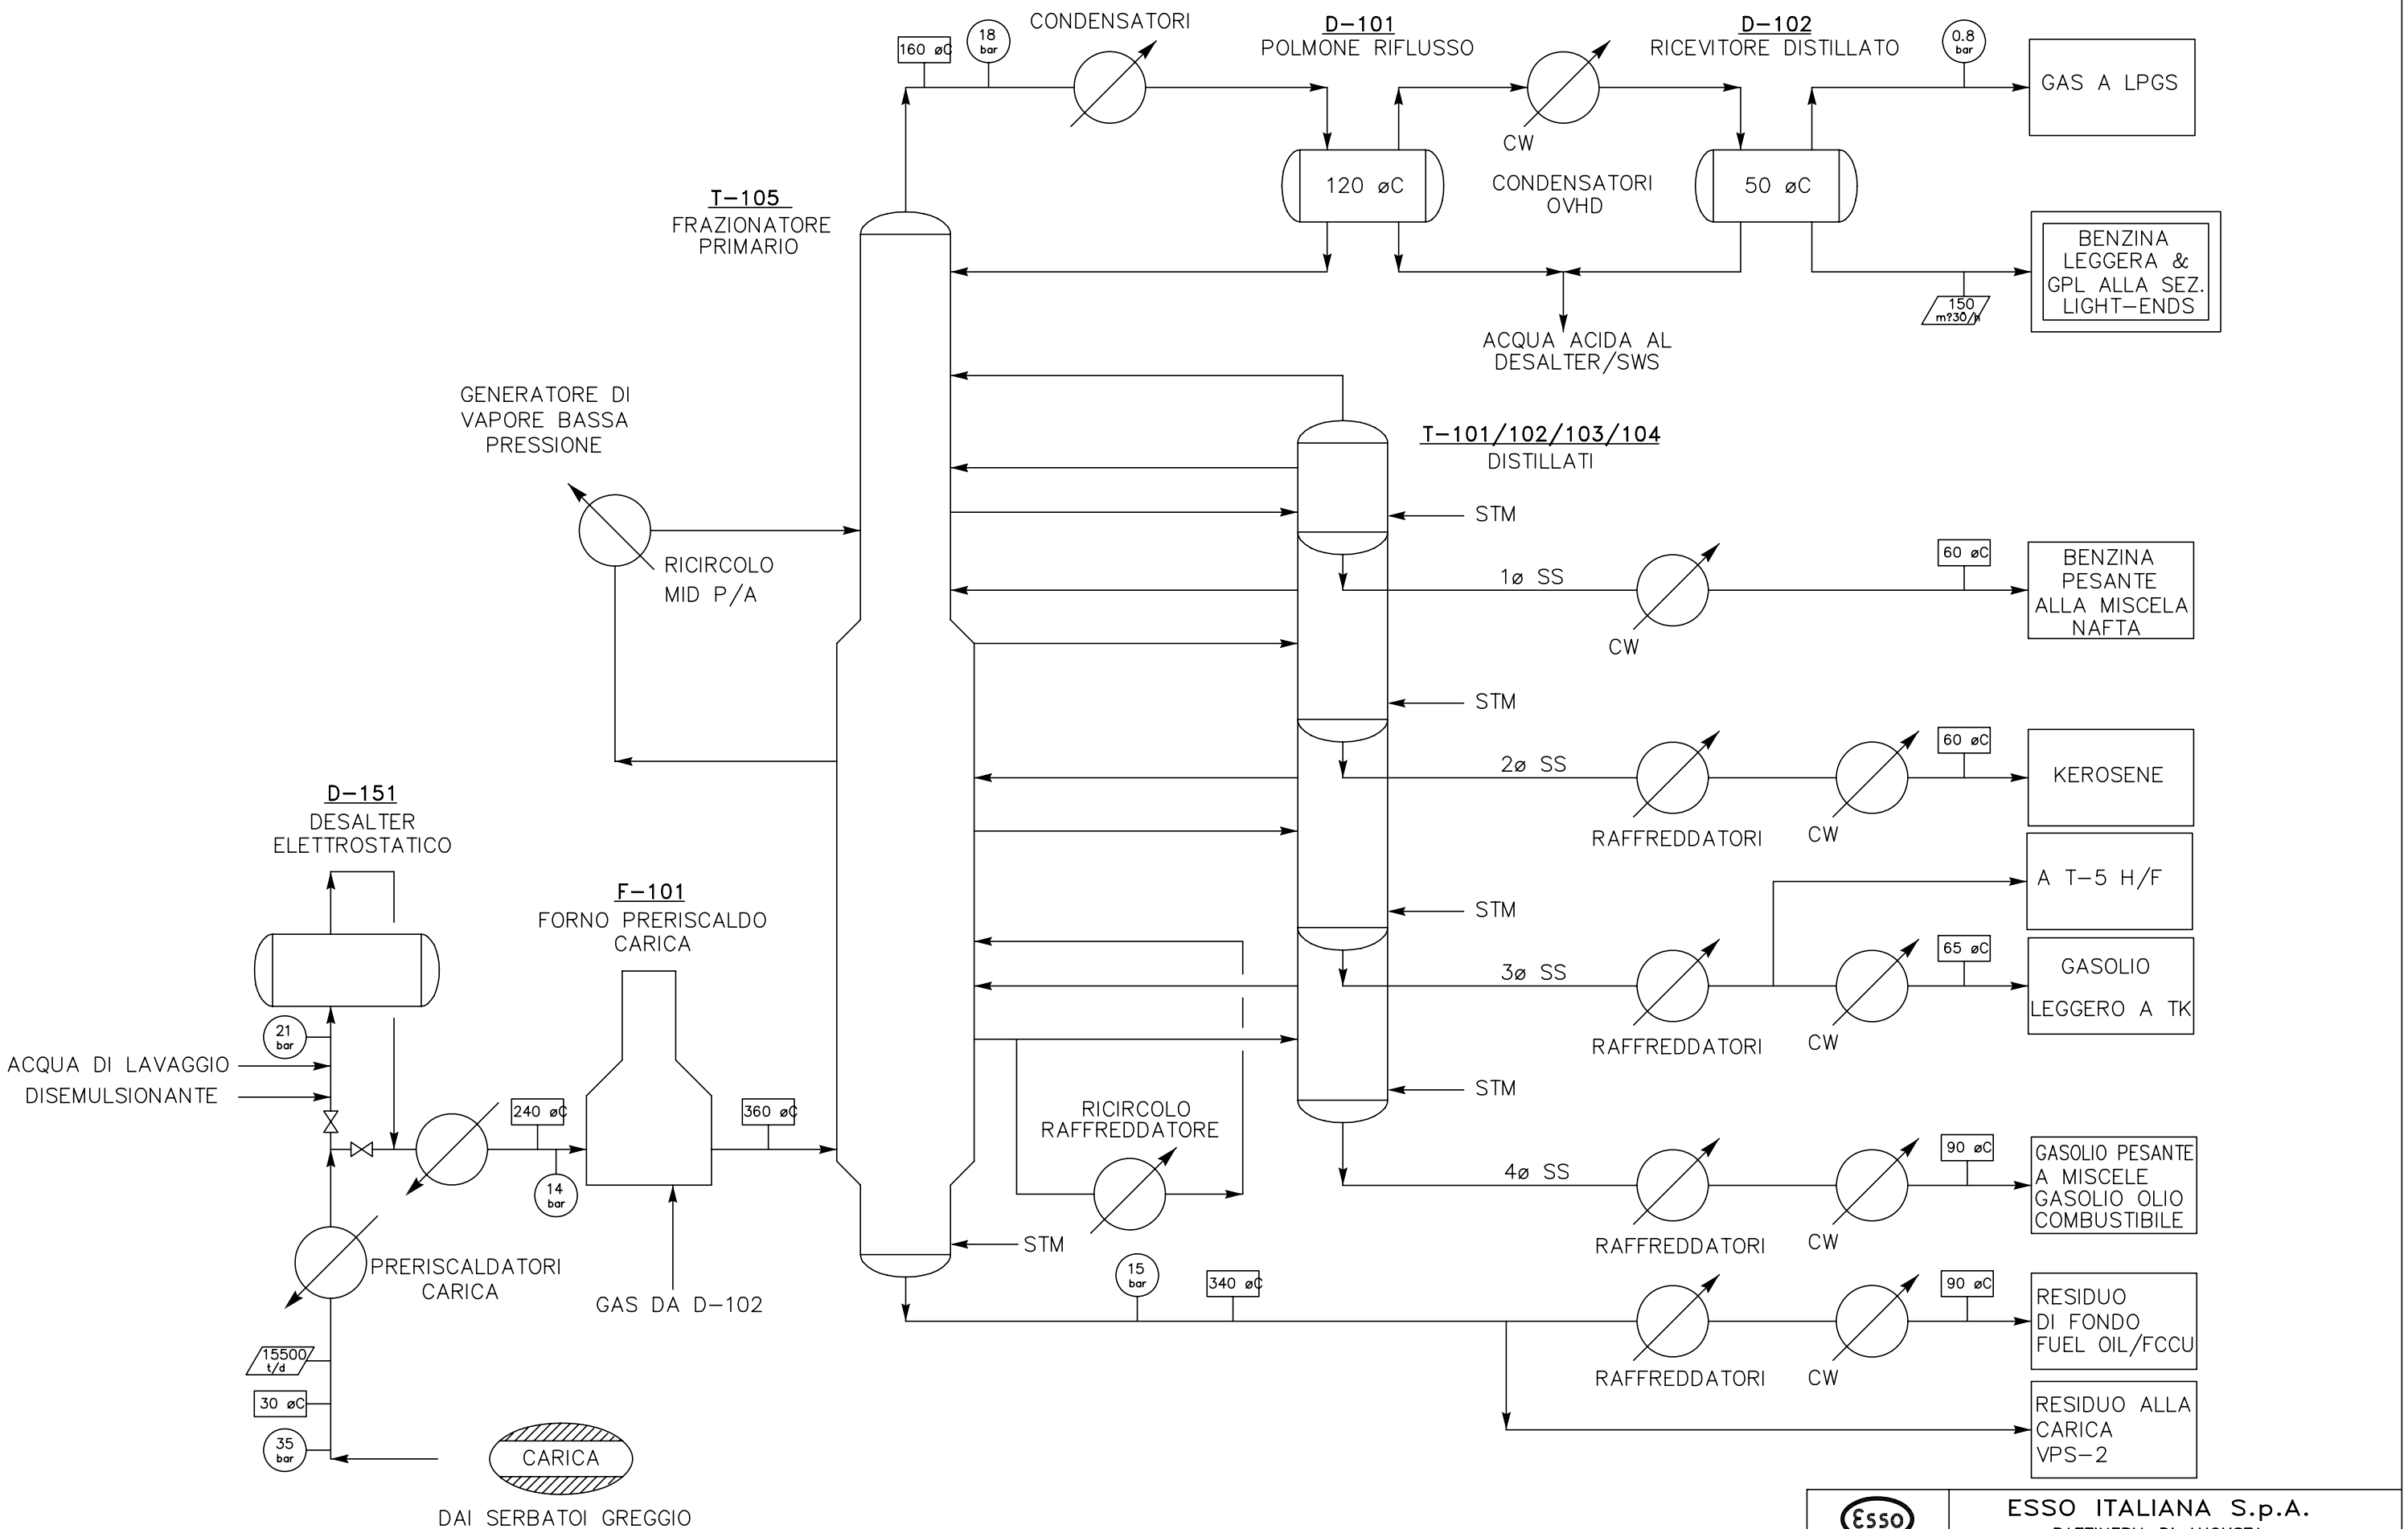

NOTE

PRESSIONE (bar)

TEMPERATURA øC

PORTATA m³30/h t/d (Tonn./Giorno)

STM → VAPORE A BASSA PRESSIONE (3–9 bar)

CW REFRIGERANTE AD ACQUA

APPORTA CALORE

SOTTRAE CALORE

ESSO ITALIANA S.p.A.
RAFFINERIA DI AUGUSTA

SCHEMA DI FLUSSO SEMPLIFICATO

T–5

TOPPING 5

ALL.1.B.1242/10 | UTIP