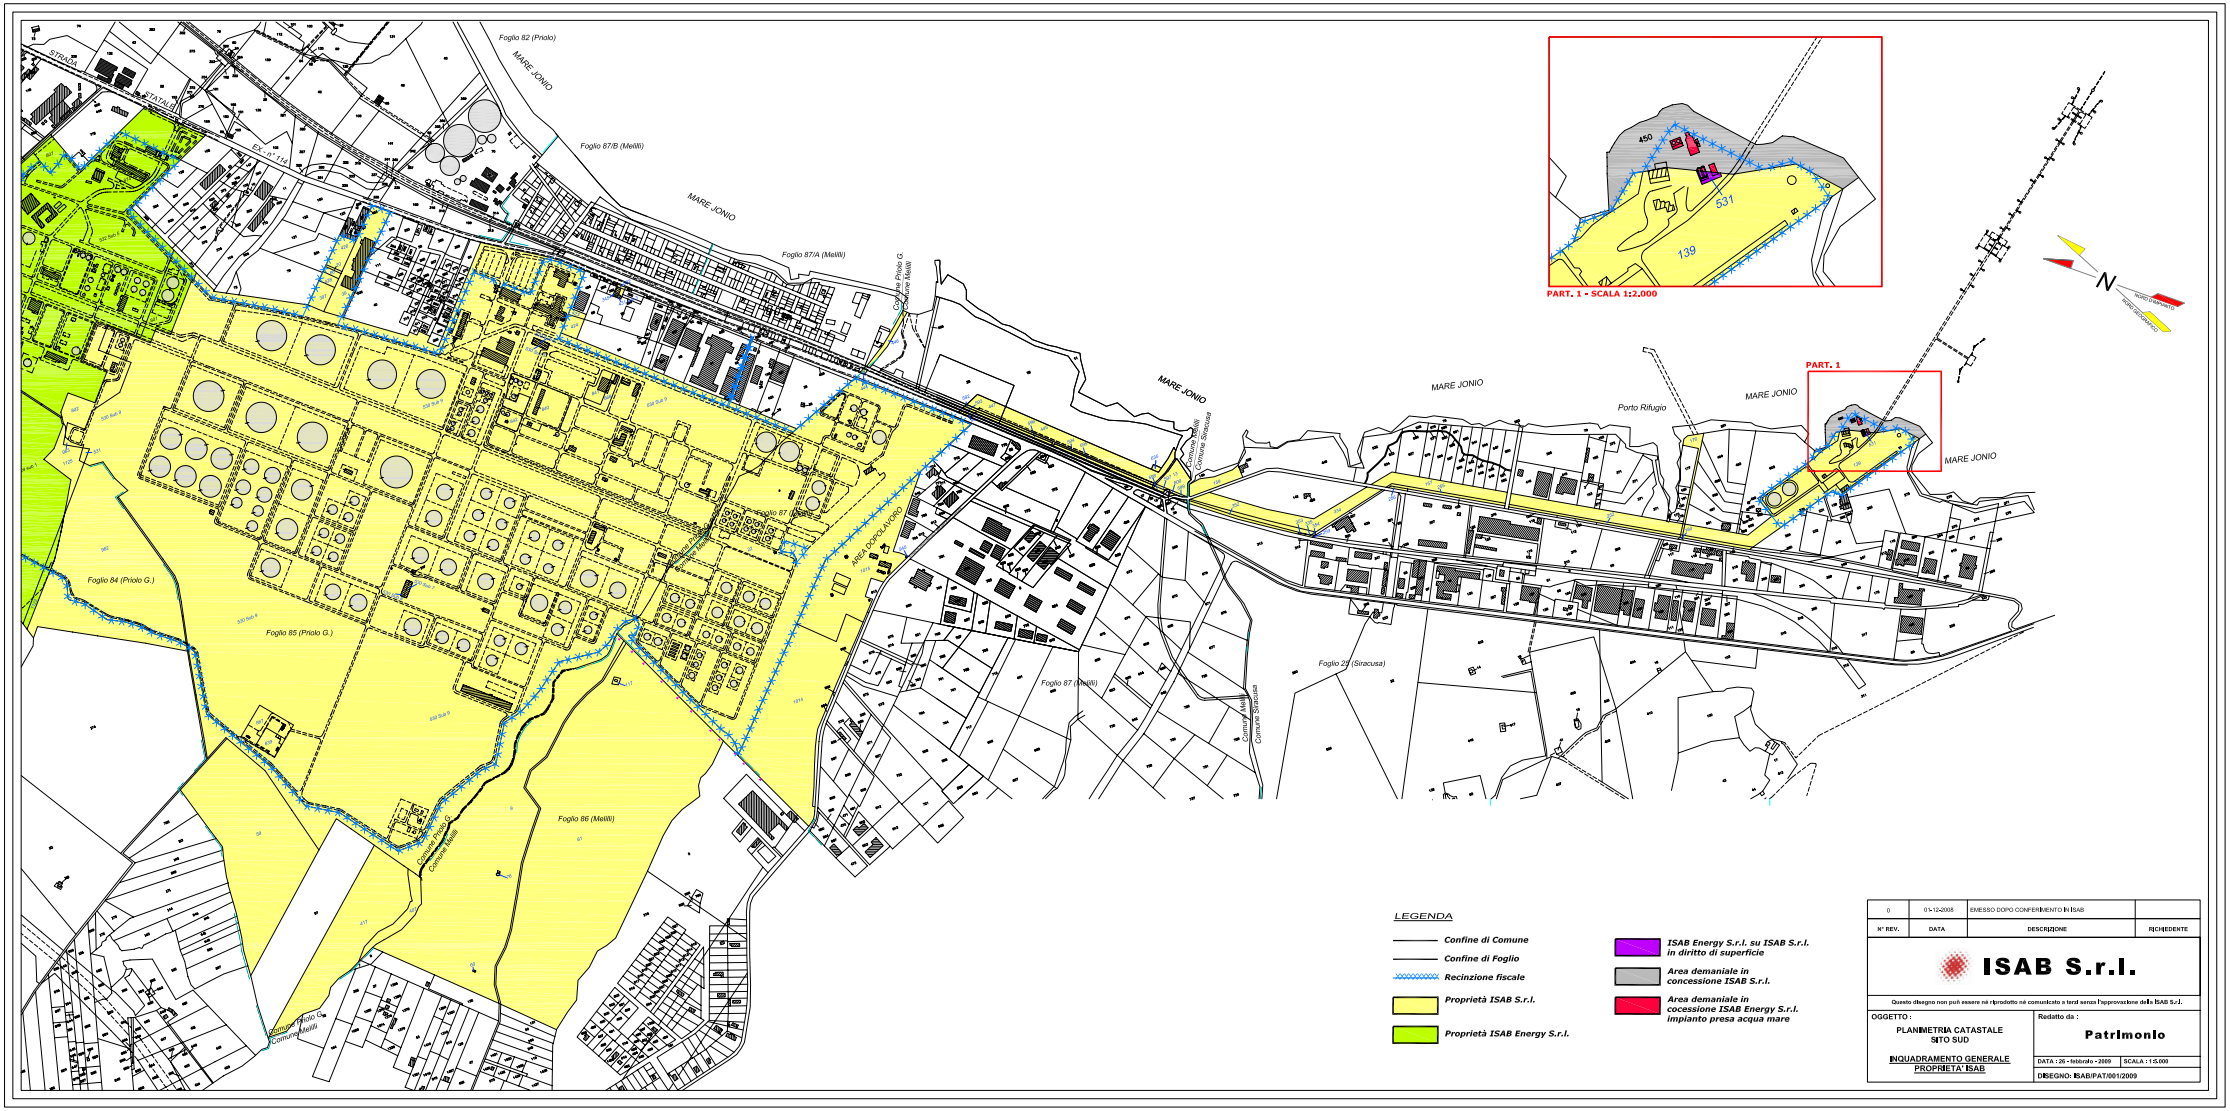

LEGENDA

- Confine di Comune
- Confine di Foglio
- Recinzione fiscale
- Proprietà ISAB S.r.l.
- Proprietà ISAB Energy S.r.l.
- ISAB Energy S.r.l. su ISAB S.r.l. in diritto di superficie
- Area demaniale in concessione ISAB S.r.l.
- Area demaniale in cocessione ISAB Energy S.r.l. impianto presa acqua mare

N° REV.	DATA	DESCRIZIONE	RICHIEDENTE
0	01-12-2008	EMESSO DOPO CONFERIMENTO IN ISAB	

ISAB S.r.l.

Questo disegno non può essere nè riprodotto nè comunicato a terzi senza l'approvazione della ISAB S.r.l.

OGGETTO :
PLANIMETRIA CATASTALE
SITO SUD

INQUADRAMENTO GENERALE
PROPRIETA' ISAB

Redatto da :
Patrimonio

DATA : 26 - febbraio - 2009
SCALA : 1:5.000

DISEGNO: ISAB/PAT/001/2009