
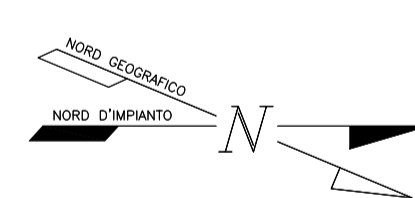
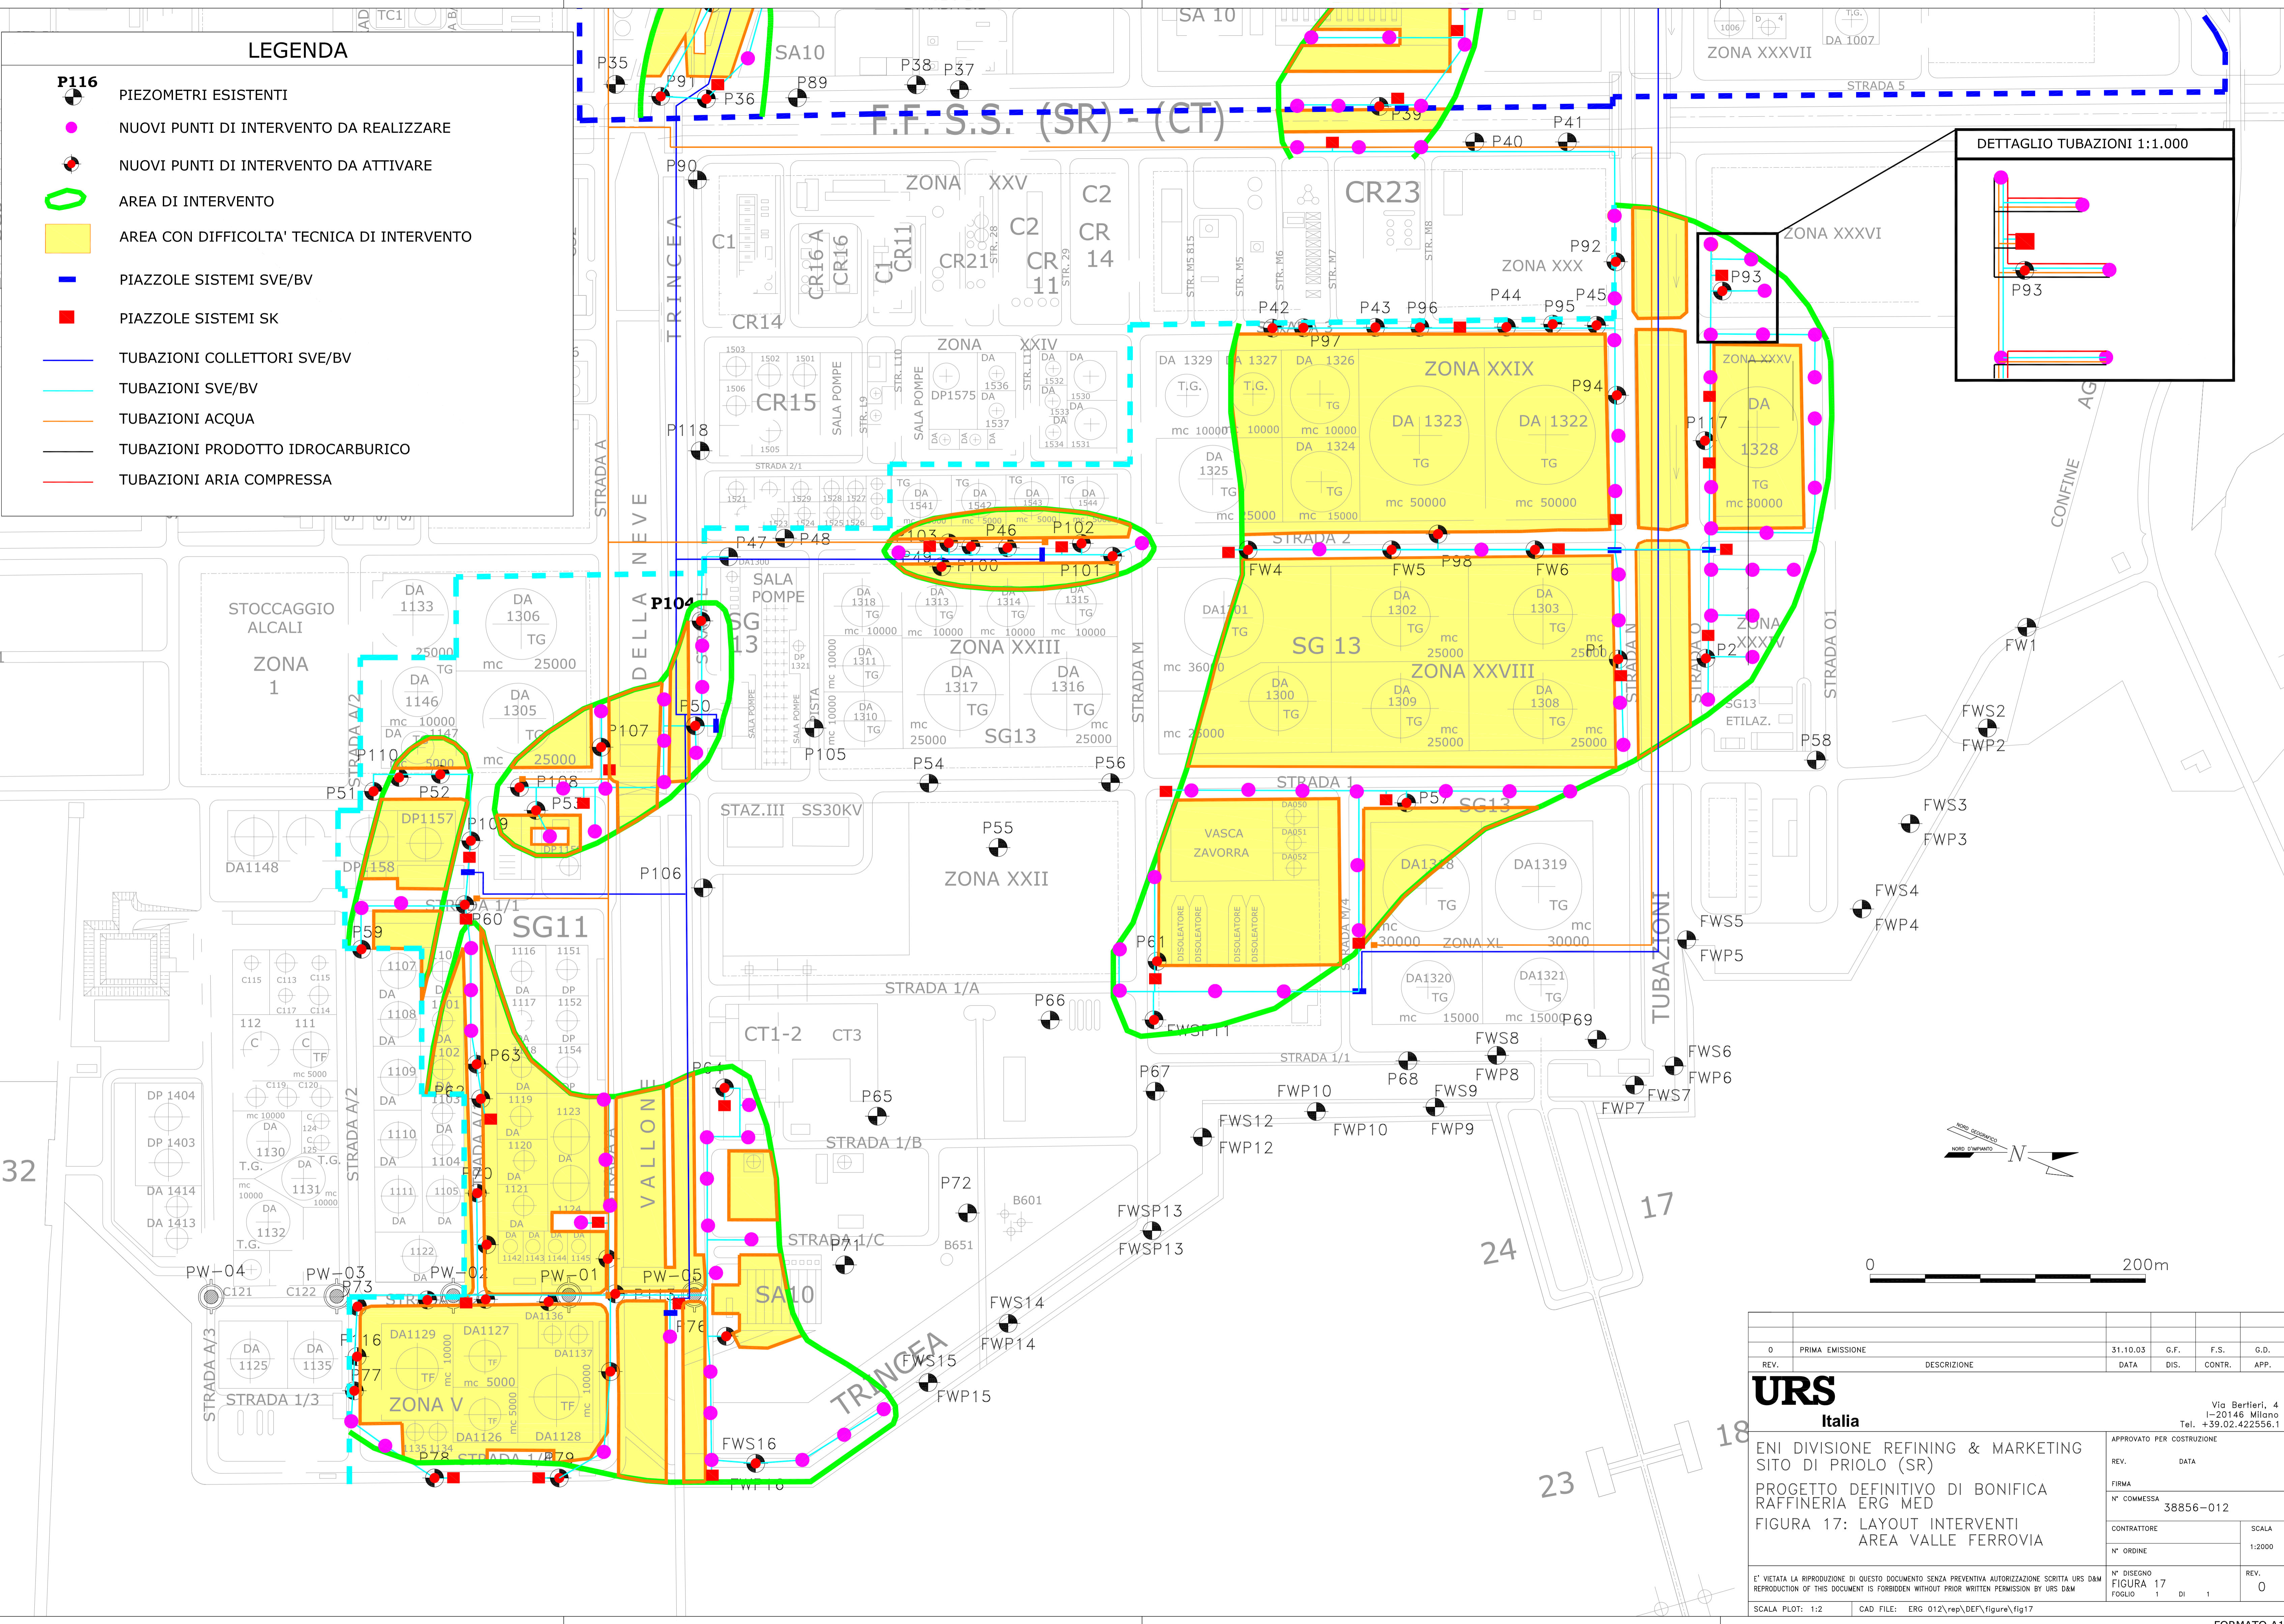


LEGENDA

- P116 PIEZOMETRI ESISTENTI
- NUOVI PUNTI DI INTERVENTO DA REALIZZARE
- NUOVI PUNTI DI INTERVENTO DA ATTIVARE
- AREA DI INTERVENTO
- AREA CON DIFFICOLTA' TECNICA DI INTERVENTO
- PIAZZOLE SISTEMI SVE/BV
- PIAZZOLE SISTEMI SK
- TUBAZIONI COLLETTORI SVE/BV
- TUBAZIONI SVE/BV
- TUBAZIONI ACQUA
- TUBAZIONI PRODOTTO IDROCARBURICO
- TUBAZIONI ARIA COMPRESSA

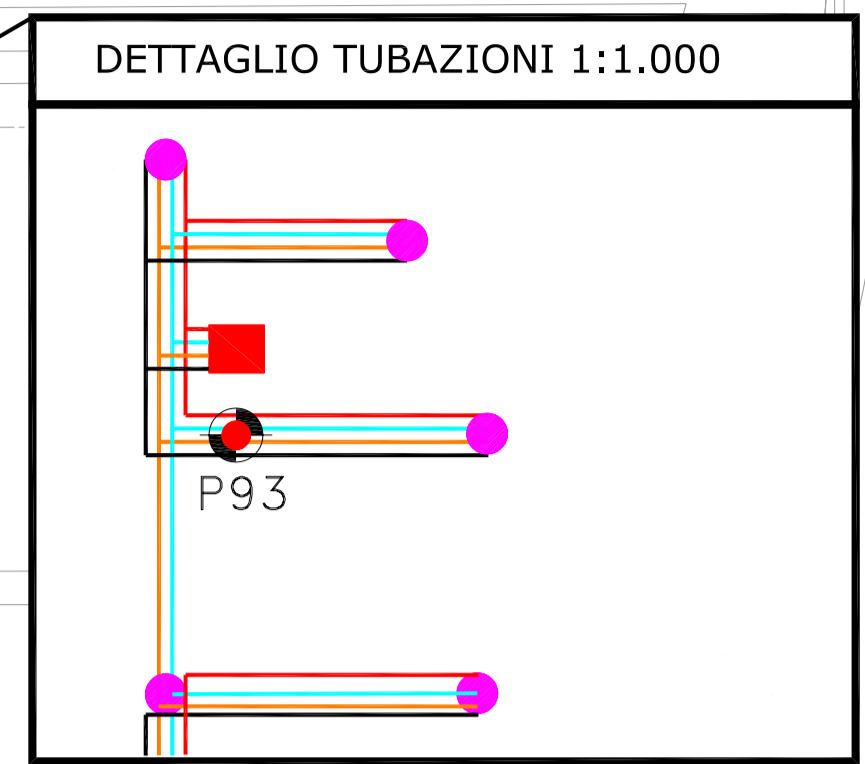

0	PRIMA EMISSIONE	31.10.03	G.F.	F.S.	G.D.
REV.	DESCRIZIONE	DATA	DIS.	CONTR.	APP.
URS Italia					
Via Berlioz, 4 I-20146 Milano Tel. +39.02.422556.1					
ENI DIVISIONE REFINING & MARKETING SITO DI PRIOLO (SR)					
PROGETTO DEFINITIVO DI BONIFICA RAFFINERIA ERG MED					
FIGURA 17: LAYOUT INTERVENTI AREA VALLE FERROVIA					
APPROVATO PER COSTRUZIONE			SCALA		
REV.	DATA				
FIRMA					
N° COMMESSA	38856-012				
CONTRATTORE					1:2000
N° ORDINE					
N° DISEGNO	FIGURA 17				REV.
FOLGIO	1 DI 1				0
E' VIETATA LA RIPRODUZIONE DI QUESTO DOCUMENTO SENZA PREVENTIVA AUTORIZZAZIONE SCRITTA URS DAM					
REPRODUCTION OF THIS DOCUMENT IS FORBIDDEN WITHOUT PRIOR WRITTEN PERMISSION BY URS DAM					
SCALA PLOT: 1:2	CAD FILE: ERG_012\rep\DEF\figure\fig17				