
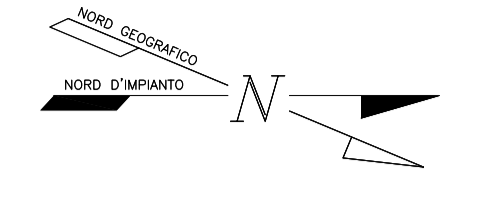
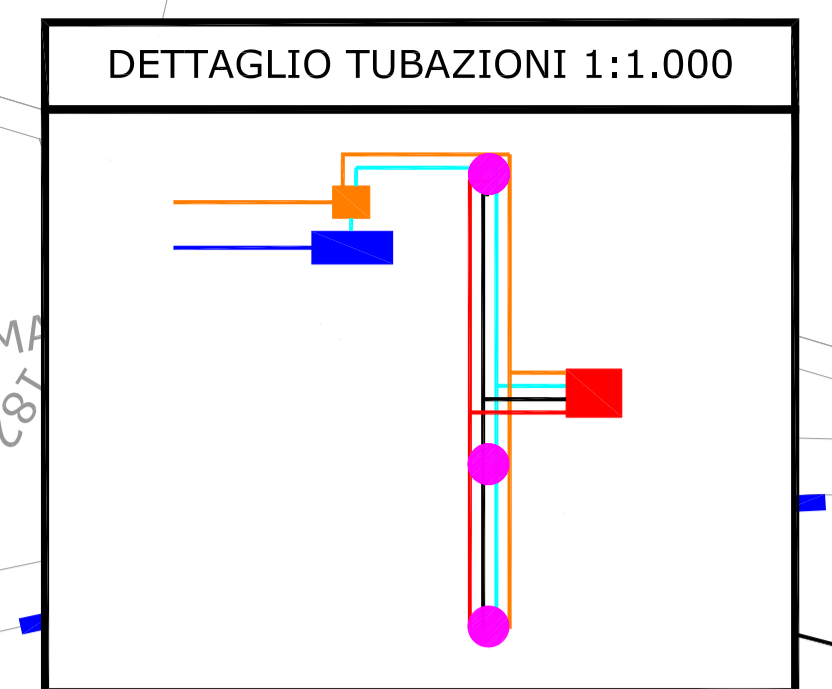


LEGENDA

-  **P116** PIEZOMETRI ESISTENTI
-  NUOVI PUNTI DI INTERVENTO DA REALIZZARE
-  NUOVI PUNTI DI INTERVENTO DA ATTIVARE
-  AREA DI INTERVENTO
-  AREA CON DIFFICOLTA' TECNICA DI INTERVENTO
-  PIAZZOLE SISTEMI SVE/BV
-  PIAZZOLE SISTEMI SK
-  TUBAZIONI COLLETTORI SVE/BV
-  TUBAZIONI SVE/BV
-  TUBAZIONI ACQUA
-  TUBAZIONI PRODOTTO IDROCARBURICO
-  TUBAZIONI ARIA COMPRESSA



0	PRIMA EMISSIONE	31.10.03	G.F.	F.S.	G.D.
REV.	DESCRIZIONE	DATA	DIS.	CONTR.	APP.
URS Italia					
Via Berlioz, 4 I-20146 Milano Tel. +39.02.422556.1					
APPROVATO PER COSTRUZIONE					
REV.	DATA				
FIRMA					
N° COMMESA	38856-012				
CONTRATTORE					
N° ORDINE	SCALA				
	1:2000				
N° DISEGNO					
FIGURA 16					
FOLGIO	1	DI	1	REV.	
				0	
SCALA PLOT: 1:2					
CAD FILE: ERG_012\rep\DEF\figure\fig16					