


LEGENDA	
	Riporto: ghiaia grossolana sabbiosa
	Terreno di riporto: limo argilloso/sabbioso rosso
	Calcarenite compatta
VEP	Pozzo di ventilazione
NP	Nesty probe
	Livello falda

SCALA V 1:200

SCALA H 1:100

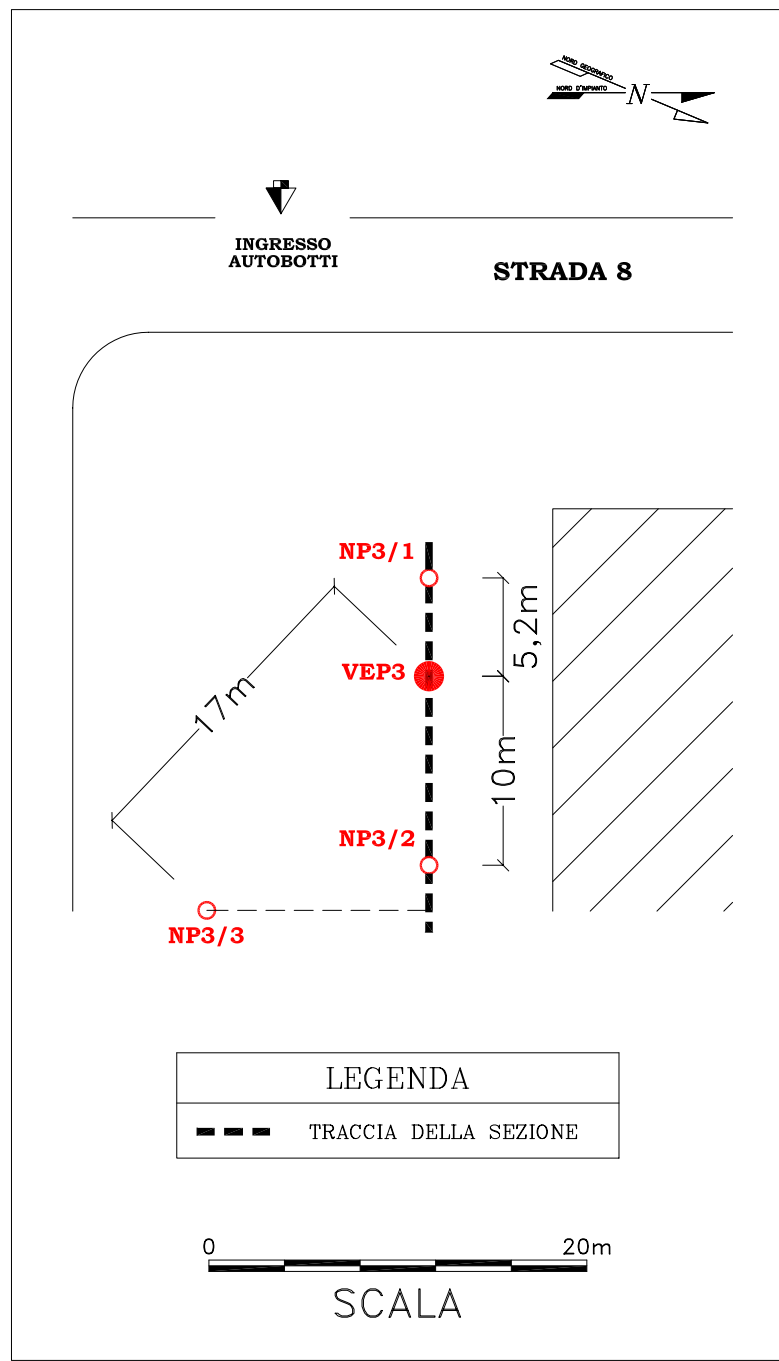

LEGENDA	
	TRACCIA DELLA SEZIONE

0 20m

SCALA

REV.	PRIMA EMISSIONE	DESCRIZIONE	DATA	G.F.	F.S.	G.D.
0	PRIMA EMISSIONE		31.10.03	G.F.	F.S.	G.D.

URS Italia		Via Bertieri, 4 I-20146 Milano Tel. +39.02.422556.1	
ENI DIVISIONE REFINING & MARKETING SITO DI PRIOLO (SR)		APPROVATO PER COSTRUZIONE	
PROGETTO DEFINITIVO DI BONIFICA RAFFINERIA ERG MED		REV. DATA	
FIGURA 3: LAYOUT E SEZIONE CAMPO PROVA STRADA 8 ZONA XXXIX		FIRMA	
		N° COMMESSA 38856-012	
		CONTRATTORE	
		SCALA	
		N° ORDINE	
		-	
E' VIETATA LA RIPRODUZIONE DI QUESTO DOCUMENTO SENZA PREVENTIVA AUTORIZZAZIONE SCRITTA URS D&M REPRODUCTION OF THIS DOCUMENT IS FORBIDDEN WITHOUT PRIOR WRITTEN PERMISSION BY URS D&M		N° DISEGNO FIGURA 3	
		FOLGIO 1 DI 1	
		REV. 0	
SCALA PLOT: 1:1		CAD FILE: ERG 012\rep\DEF\figure\app\1\fig3 rev1	