



*Sito: Raffineria Sarroch (Cagliari)*

**IMPIANTO: Complesso "Raffineria + IGCC "**

**Gestore: SARAS SPA**

**Categoria: IPPC 1.2: Raffineria**

**IPPC 1.1: IGCC**

## **DOMANDA DI AUTORIZZAZIONE INTEGRATA AMBIENTALE**

AI SENSI DEL D.LGS. N.59 DEL 18 FEBBRAIO 2005

### **Scheda B - Allegato B.20**



*Planimetria dello stabilimento con individuazione  
dei punti di emissione e trattamento degli scarichi  
in atmosfera*



ICARO

Gennaio 2007

---

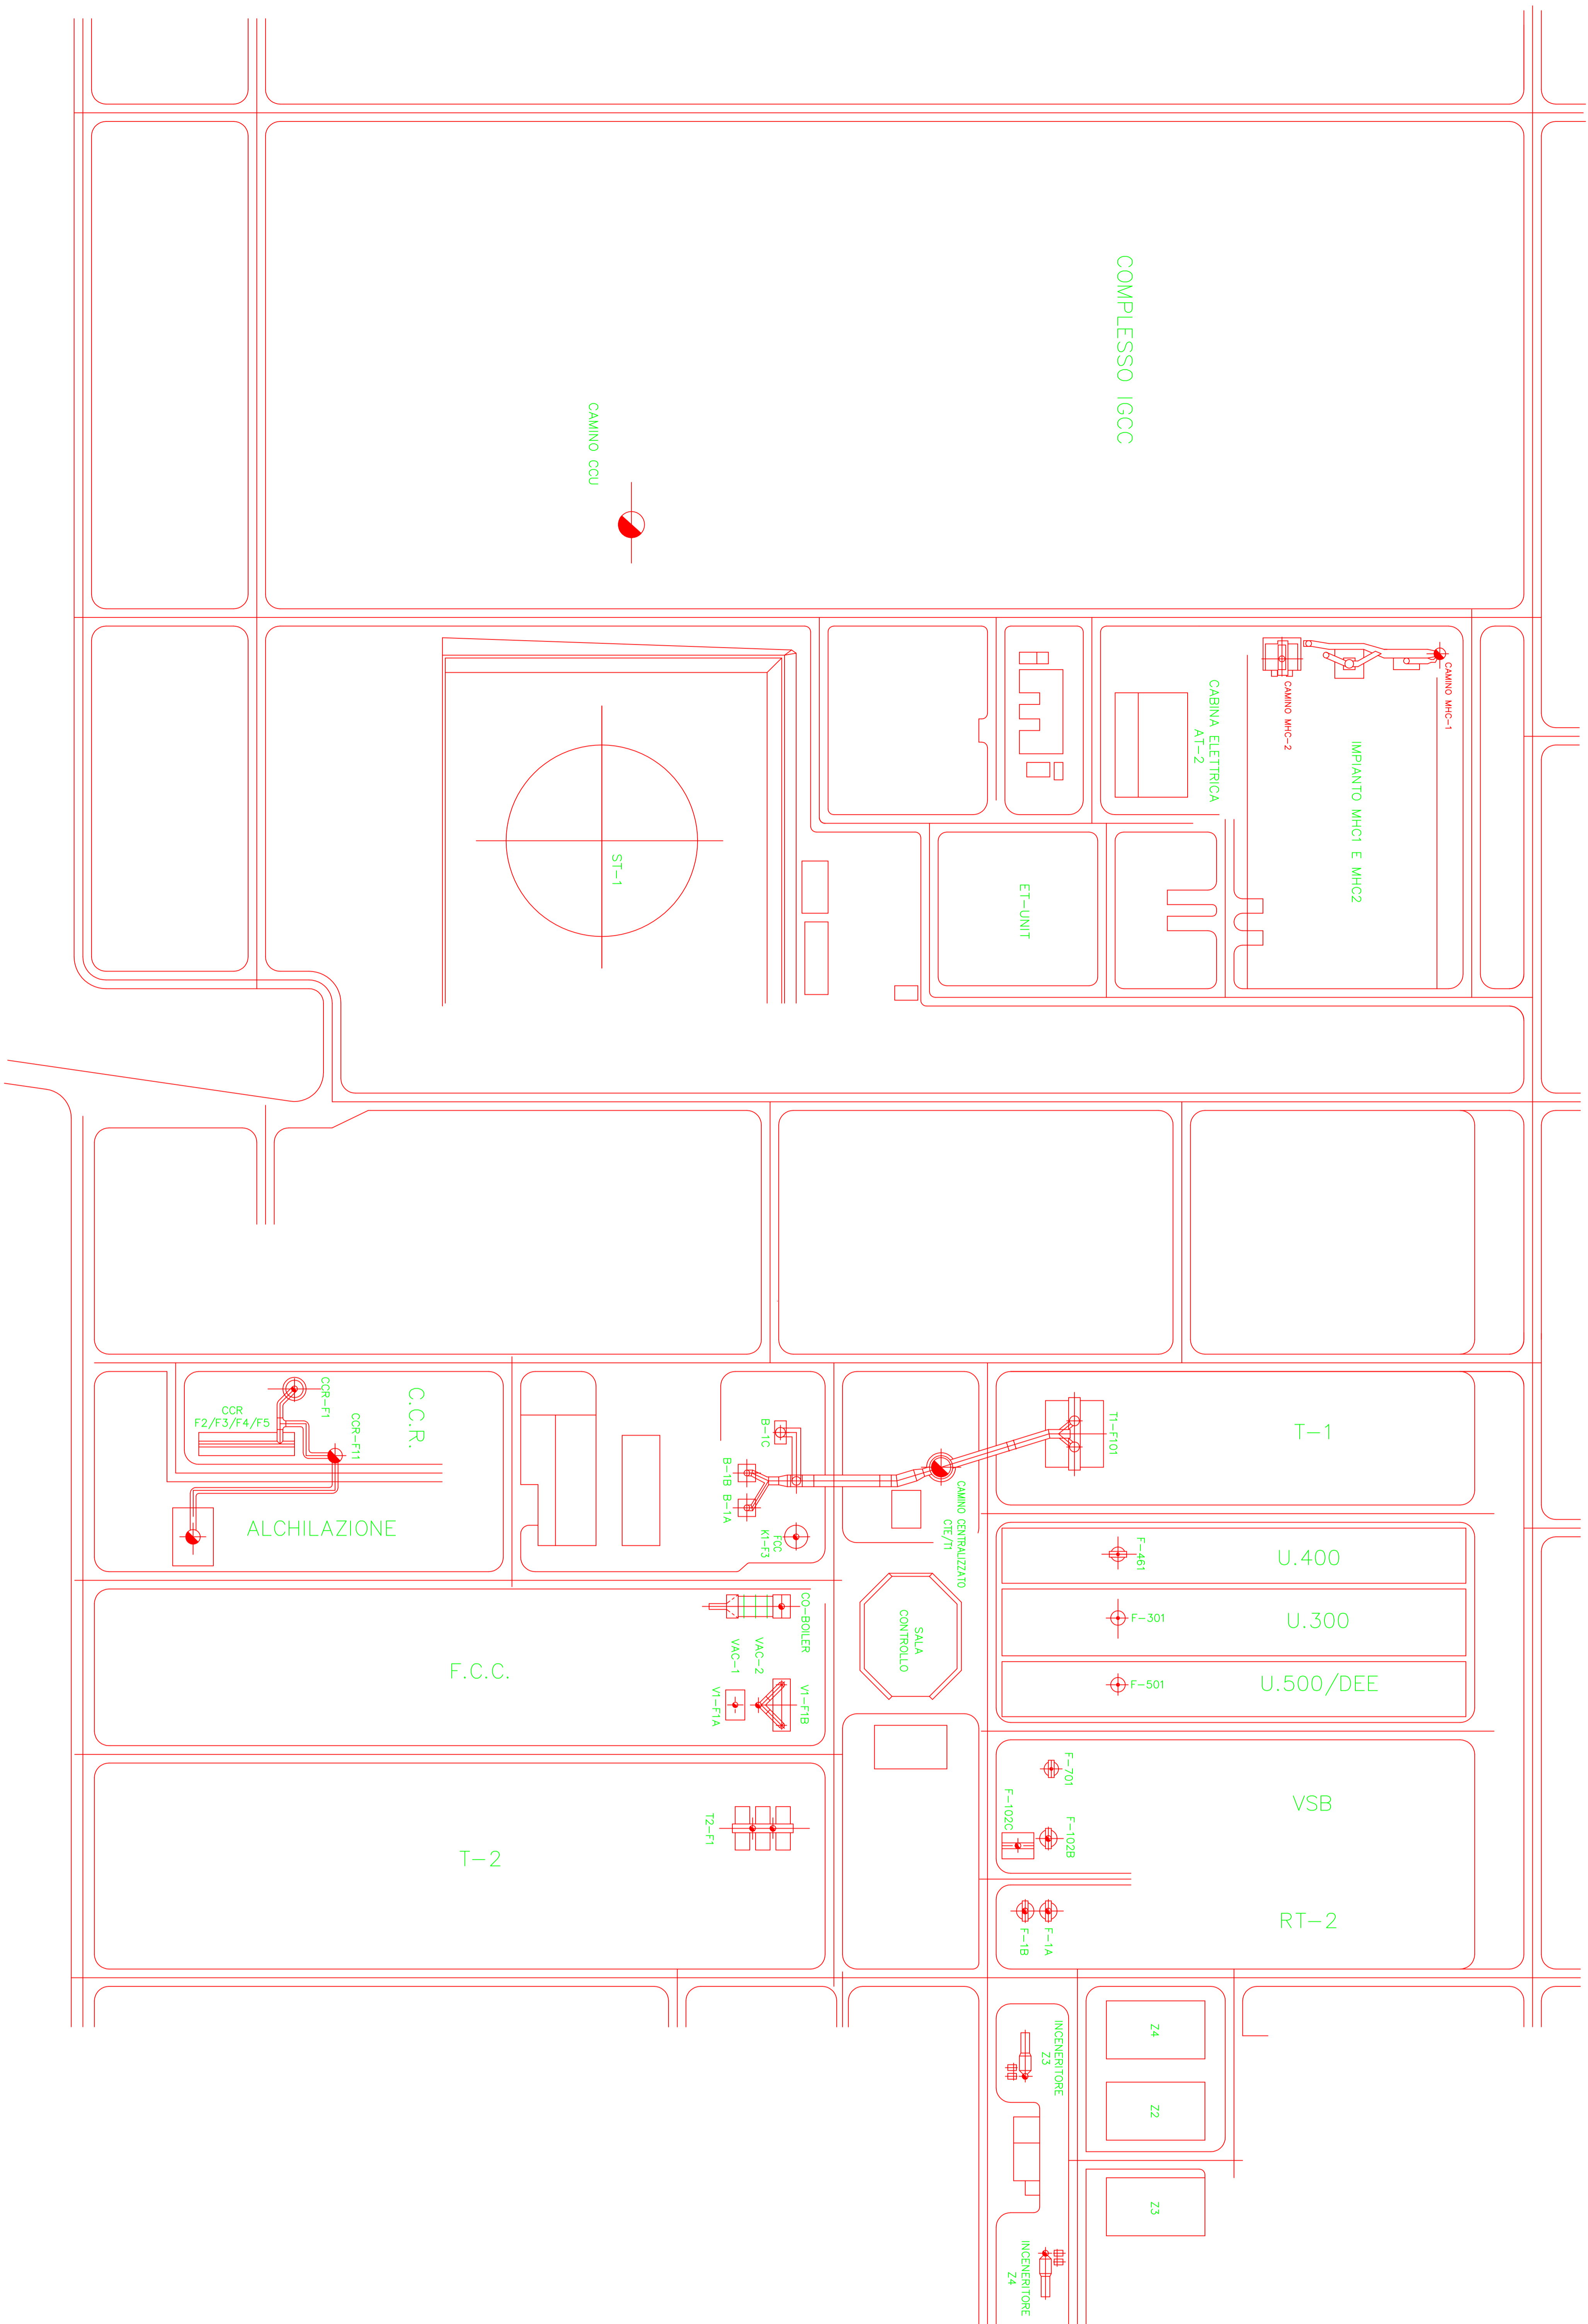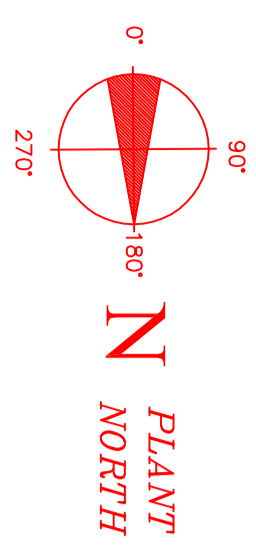

LEGENDA  
POSIZIONE CAMINI

IMPIANTO	ASSISSA	ORDINATA	H-CAMINO	D-CAMINO	QUOTA	
mt	mt	mt	mt	mt	mt	
1)	T1 F101	1501630	4325640	48	3,30	51
2)	T1 F101	1501620	4325650	48	3,30	51
3)	U400 F-461	1501580	4325670	42	1,00	43
4)	U300 F-301	1501570	4325680	50	1,00	53
5)	U500 F-501	1501550	4325710	36	1,50	39
6)	U700 F701	1501540	4325730	40	1,60	43
7)	VSB F102B	1501520	4325750	49	2,30	52
8)	VSB F102C	1501530	4325760	68	2,70	71
9)	RT2 F-1A	1501510	4325780	49	2,30	52
10)	RT2 F-1B	1501500	4325770	49	2,30	52
11)	B1C	1501720	4325700	50	1,80	53
12)	B1B	1501710	4325720	50	1,60	53
13)	B1A	1501700	4325740	50	1,60	53
14)	FCC K1F3	1501680	4325730	49	2,60	52
15)	C O.B.	1501660	4325760	45	4,80	48
16)	VAC 2	1501650	4325790	50	3,30	53
17)	VAC 1	1501680	4325790	58	2,50	61
18)	T2-F1	1501630	4325820	55	3,10	58
19)	T2-F1	1501620	4325810	55	3,10	58
20)	CCR F11	1501820	4325860	85	4,00	88
21)	TAS	1502180	4325320	50	0,60	53
22)	ALKY	1501850	4325850	43	2,10	46
23)	Z3	1501500	4325890	70	1,80	73
24)	Z4	1501460	4325900	70	1,80	73
25)	CAMINO CENTR.	1501640	4325690	120	4,30	123
26)	MHC-1	1501770	4325460	60	2,30	66
27)	TAR-GAS	1501941	4325486	120	3x2,50	123
28)	MHC-2	1501700	4325490	43,50	1,78	50

\* RETTIFICATO CHILOMETRICO GAUSS-BONAGA  
ORIENTAMENTO RISPETTO A MONTE MARMO - ROMA

6	03/03/01	ACQUINO CAMINI MHC-2	L41	GIORNETTI
5	11/11/99	REVISIONE GENERALE	L41	GIORNETTI
4	18/05/98	REVISIONE GENERALE	L41	GIORNETTI
3	20/05/97	REVISIONE GENERALE	L41	GIORNETTI
2	02/09/93	ACQUINO PER MODI CAMINI	DEL RND	GM
1	06/06/88	PROGETTO	DEL RND	GM
0	06/06/88	ESISTENTE	DEL RND	GM

**idisarida** SARAS S.p.A. RAFFINERIE SARDE SARROCHI (CA)  
PROGETTAZIONE IMPIANTI INDUSTRIALI CAQUIARI  
400-GP-25  
Revisione: 6  
Scala: 1:1000  
Sostituito da: 03/03/01

NDME FILE : 4-00-GP-25.DWG  
Disegno eseguito in Autodesk® software correlati a meno.  
Il presente disegno è di proprietà della SARAS-Sarrochi che ne detiene i diritti e riserva di ogni-

DISCIPLINA DI RIFERIMENTO	N° DISSEGNO
DESCRIZIONE	