



Sito: Raffineria Sarroch (Cagliari)

IMPIANTO: Complesso "Raffineria + IGCC "

Gestore: SARAS SPA

Categoria: IPPC 1.2: Raffineria

IPPC 1.1: IGCC

DOMANDA DI AUTORIZZAZIONE INTEGRATA AMBIENTALE

AI SENSI DEL D.LGS. N.59 DEL 18 FEBBRAIO 2005


Scheda C - Allegato C.7

Nuovi schemi a blocchi



ICARO

Gennaio 2007

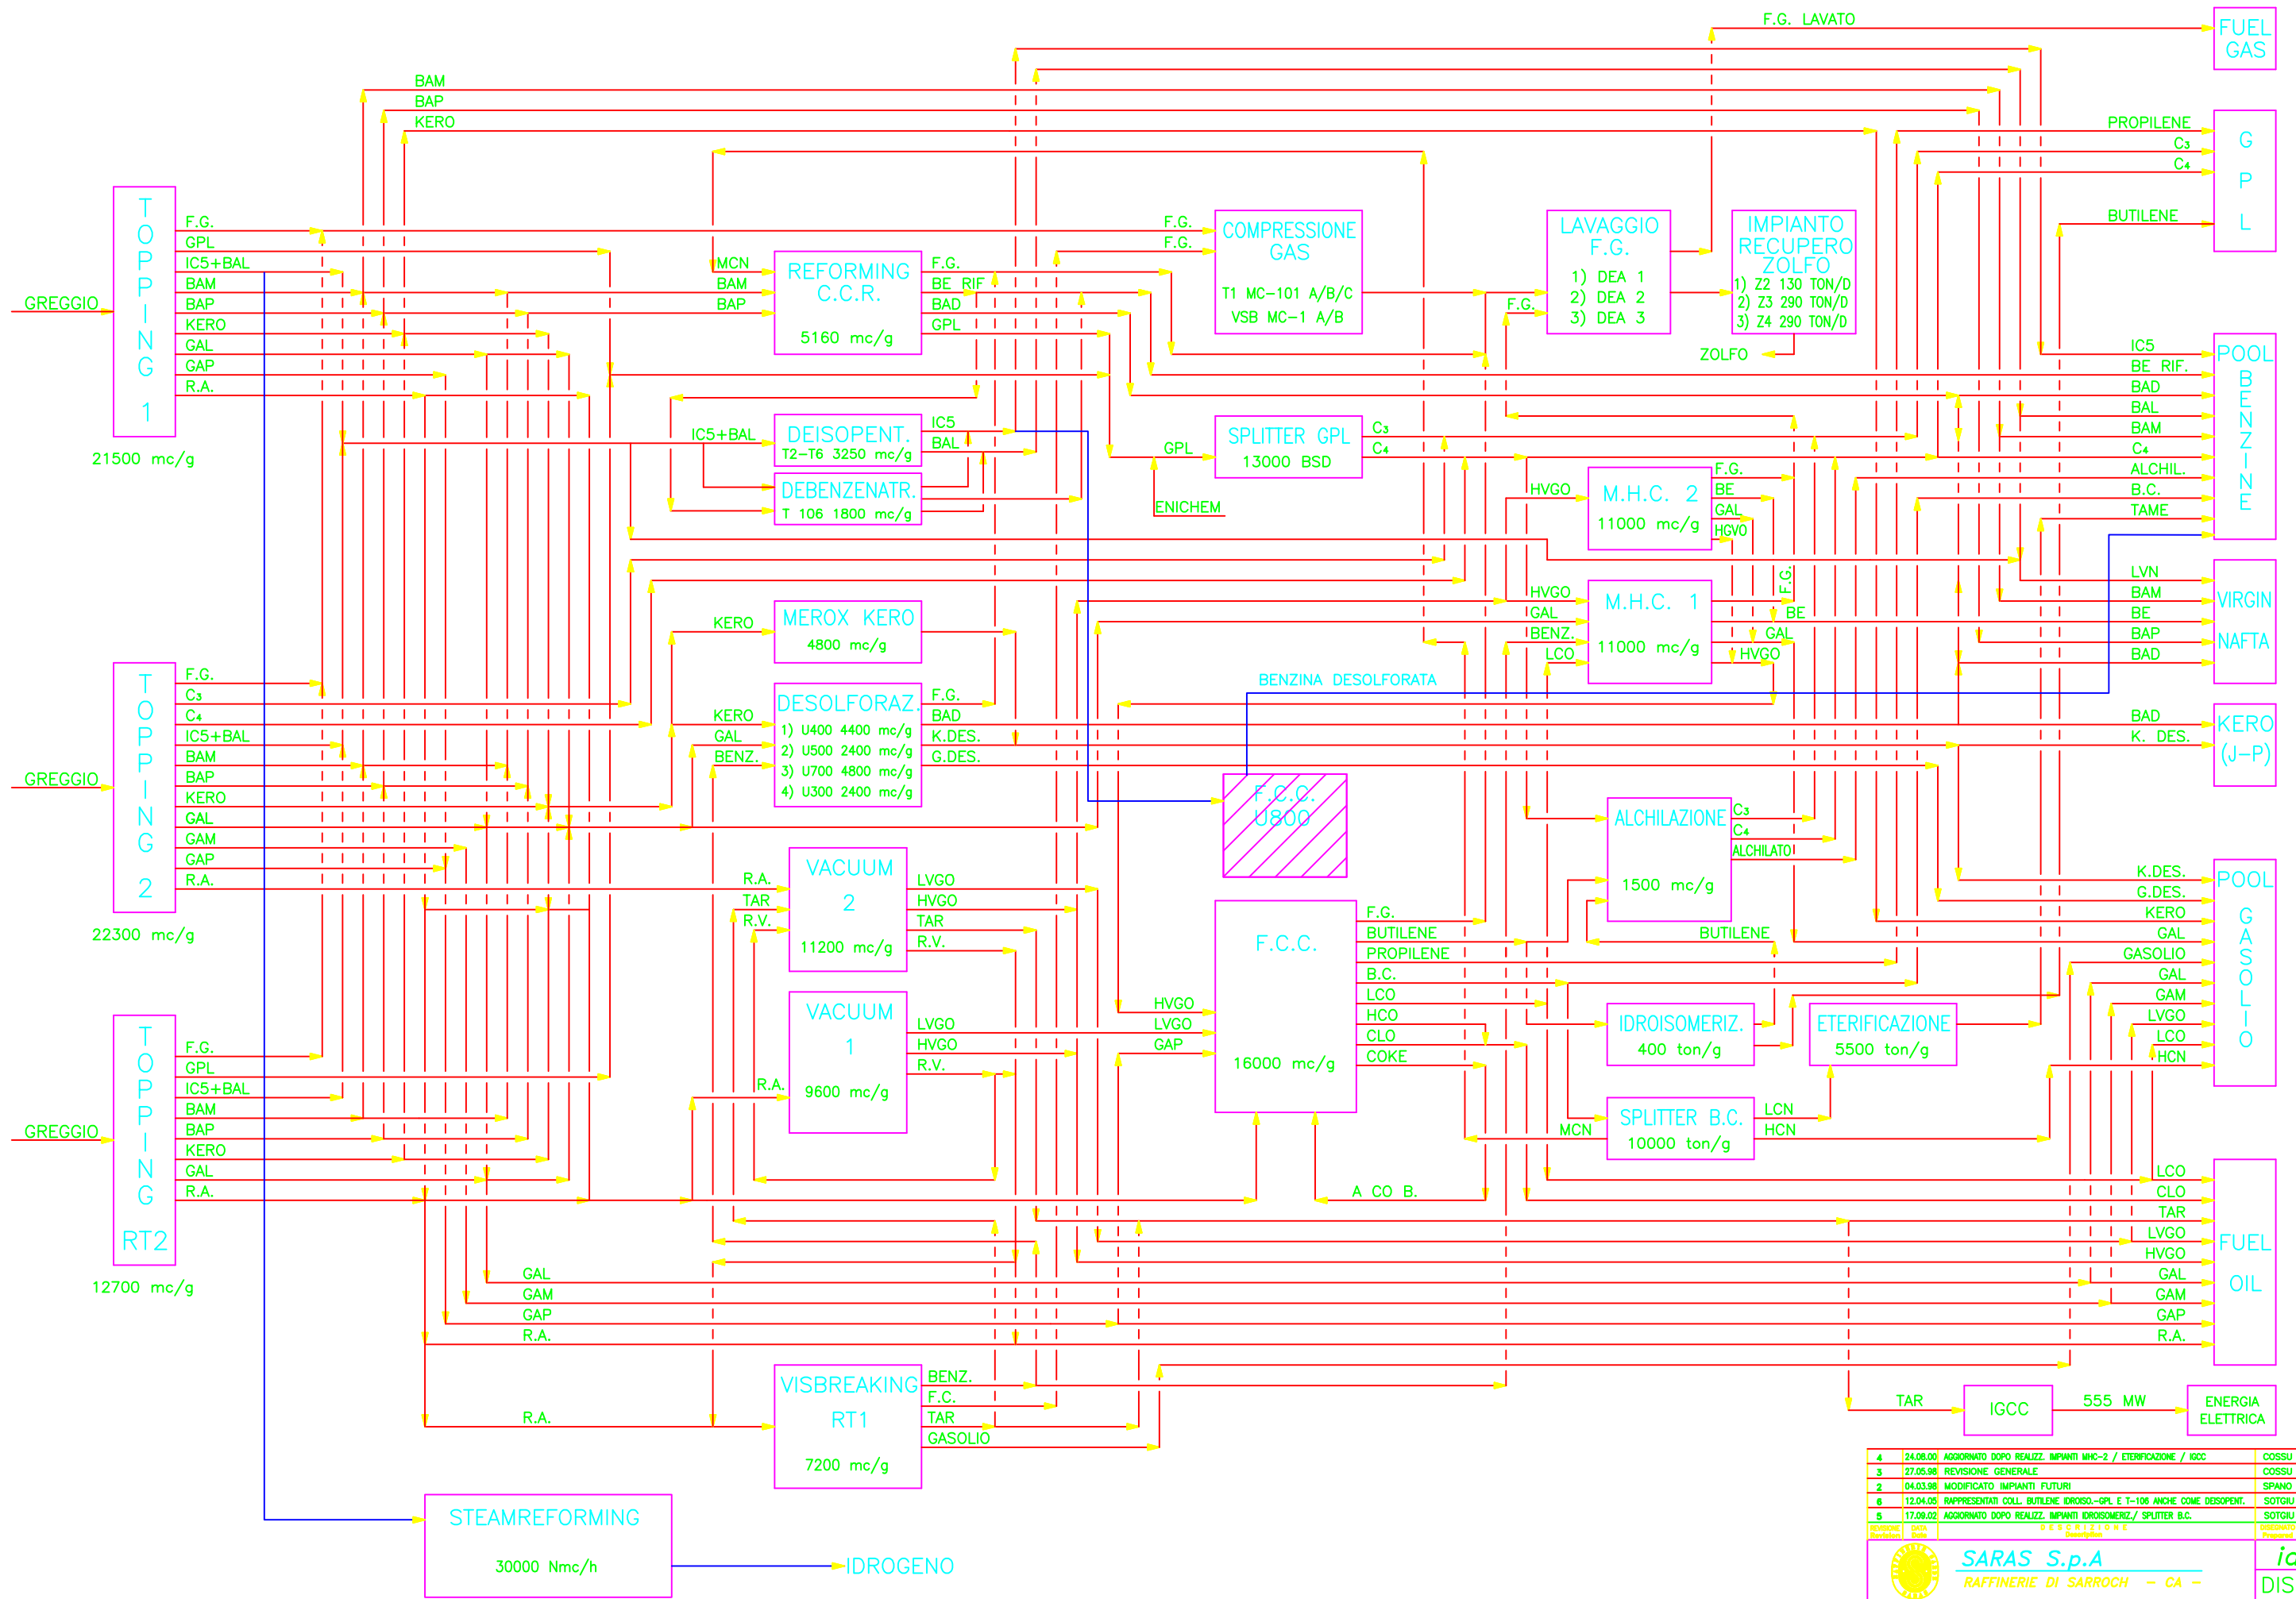

4	24.06.00	AGGIORNATO DOPO REALIZZ. IMPIANTI MHC-2 / ETERIFICAZIONE / IGCC	COSSU	Idisarda	
3	27.05.98	REVISIONE GENERALE	COSSU	COSSU	
2	04.03.98	MODIFICATO IMPIANTI FUTURI	SPANO	Idisarda	
6	12.04.05	RAPPRESENTATI COLL. BUTILENE IDROISO.-GPL E T-106 ANCHE COME DESOSENT.	SOTGIU	SERRA	DE MONTIS
5	17.09.02	AGGIORNATO DOPO REALIZZ. IMPIANTI IDROISOMERZ./ SPLITTER B.C.	SOTGIU	STARA	DE MONTIS

REVISIONE: DATA DESCRIZIONE: GENELOGO: COORDINATORE: APPROVATO:

SARAS S.p.A
RAFFINERIE DI SARROCH - CA -

idisarda
DIS. 000-PF-1

SCHEMA A BLOCCHI
DI PROCESSO DELLA RAFFINERIA

SCALA - Scale:
SOSTITUISCE IL:
E' INTEGRAMENTO DI:
SOSTITUITO DA:
Redatto by: