



Sito: Raffineria Sarroch (Cagliari)

IMPIANTO: Complesso "Raffineria + IGCC "

Gestore: SARAS SPA

Categoria: IPPC 1.2: Raffineria

IPPC 1.1: IGCC

DOMANDA DI AUTORIZZAZIONE INTEGRATA AMBIENTALE

AI SENSI DEL D.LGS. N.59 DEL 18 FEBBRAIO 2005


Scheda A - Allegato A.14

Mapa catastale in scala 1:4000



ICARO

Gennaio 2007

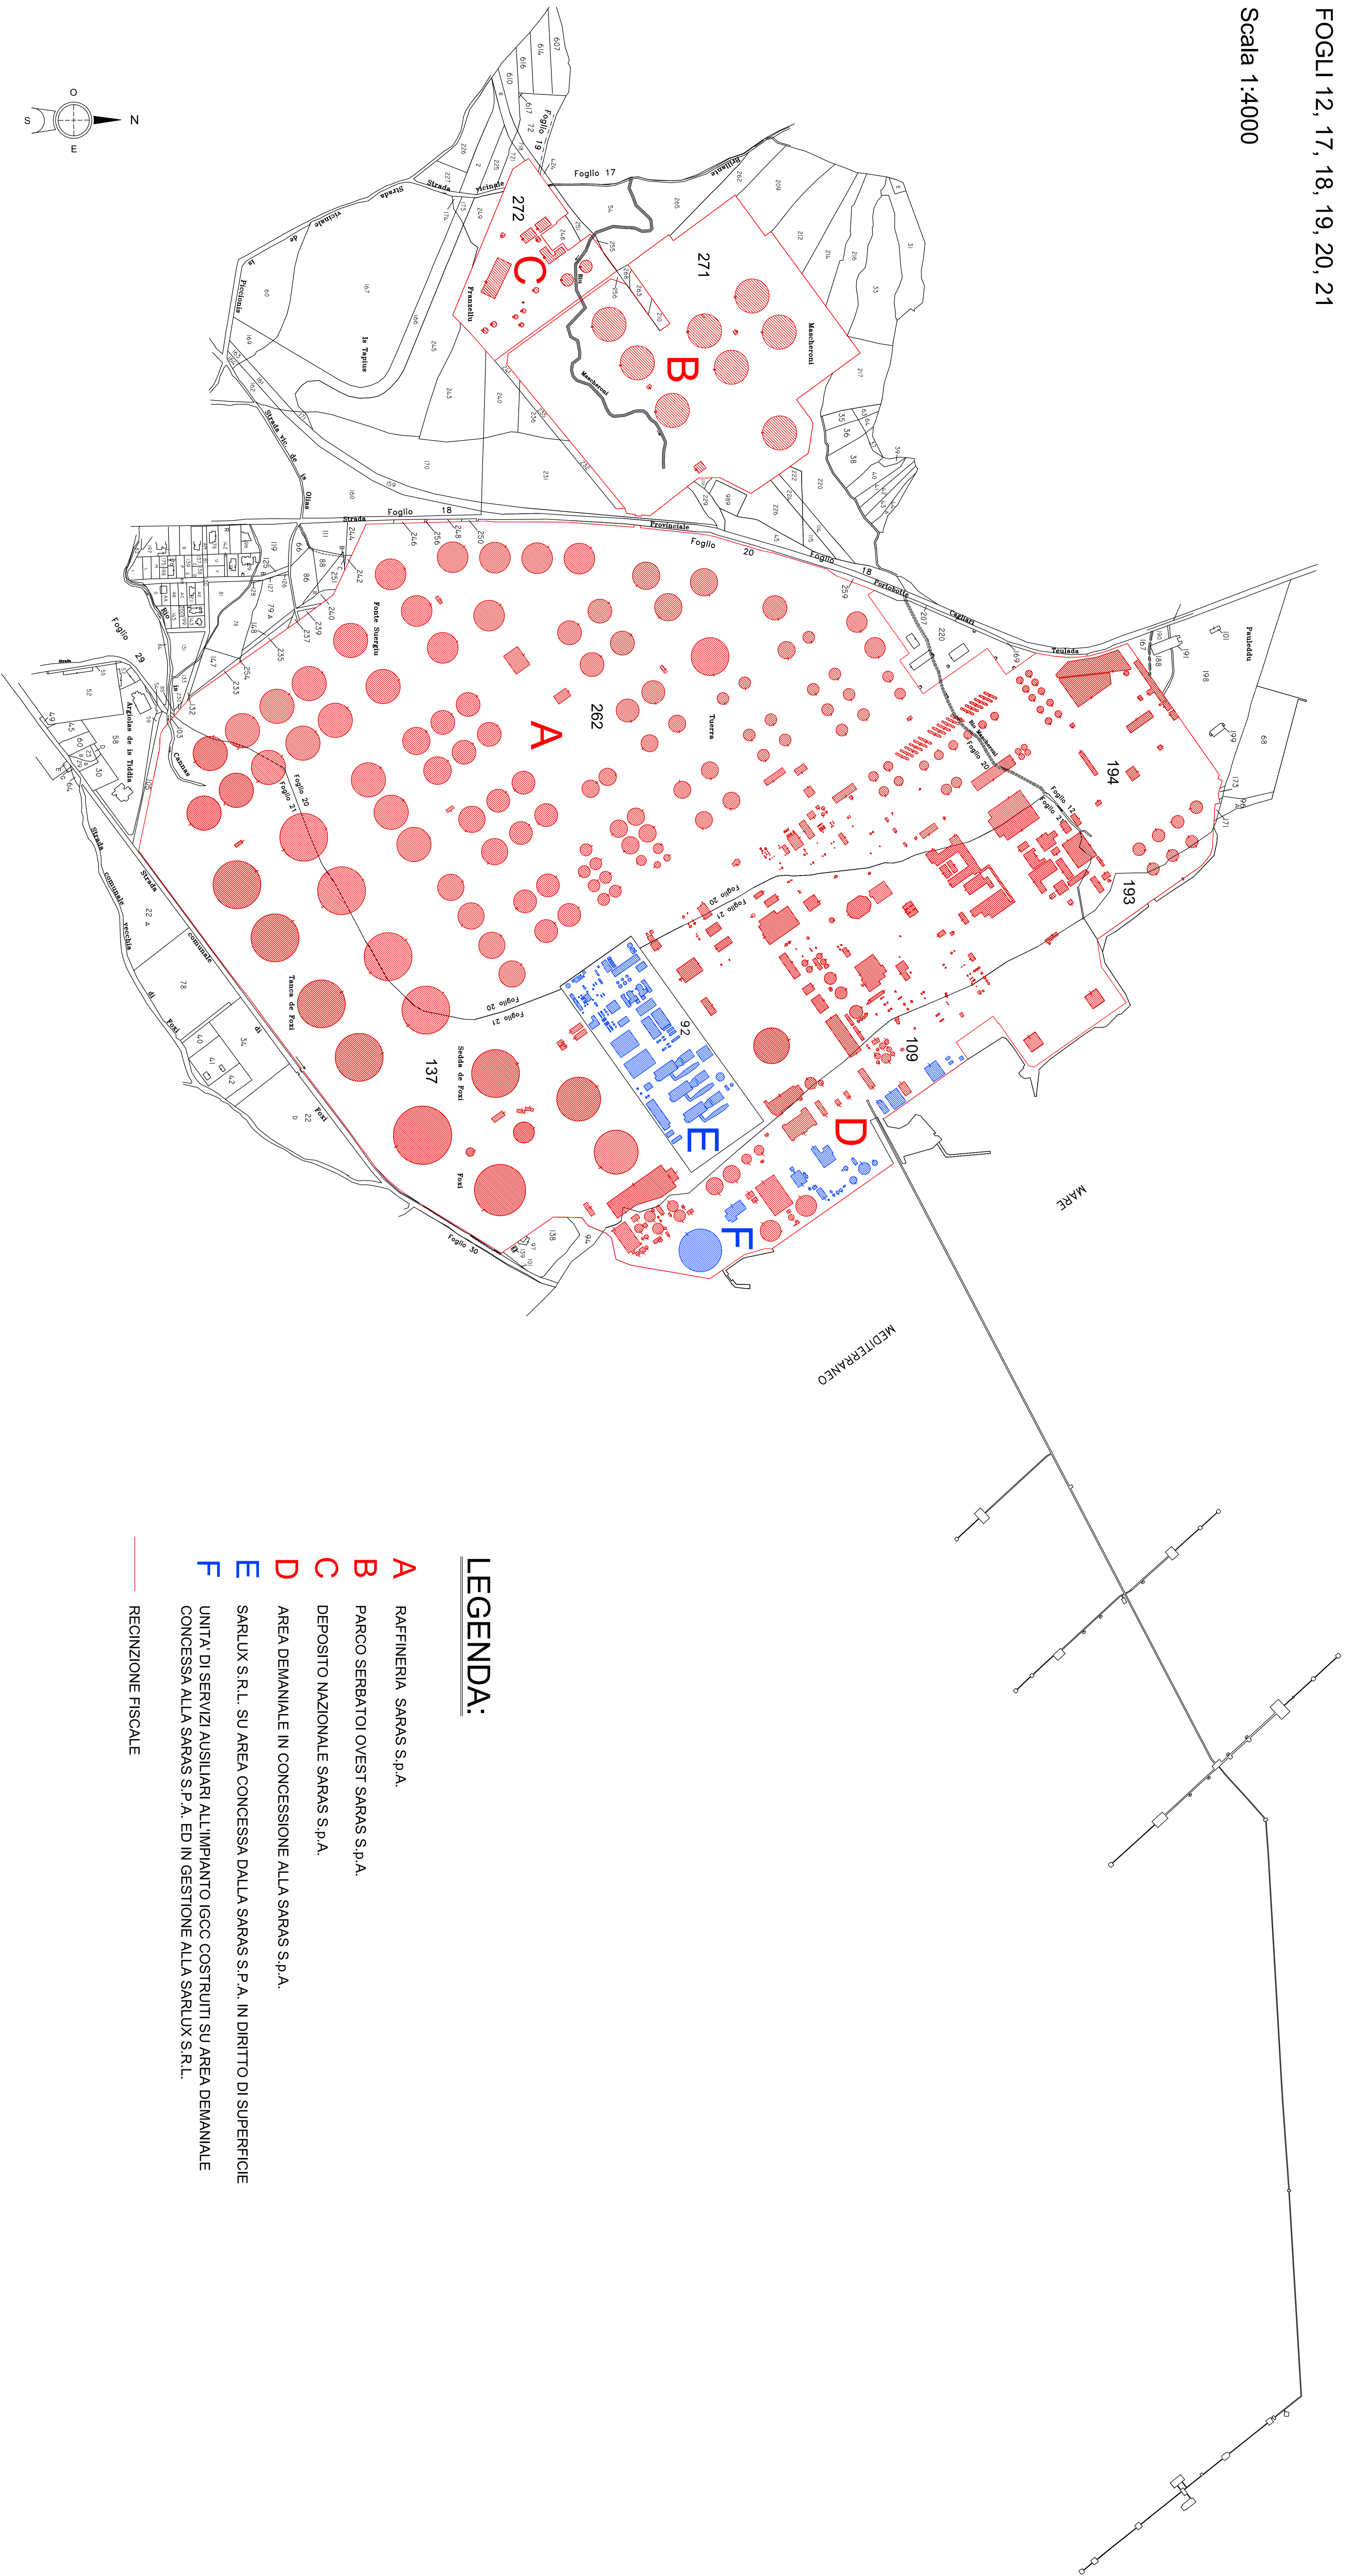

LEGENDA:

- A** RAFFINERIA SARAS S.p.A.
 - B** PARCO SERBATOI OVEST SARAS S.p.A.
 - C** DEPOSITO NAZIONALE SARAS S.p.A.
 - D** AREA DEMANIALE IN CONCESSIONE ALLA SARAS S.p.A.
 - E** SARLUX S.R.L. SU AREA CONCESSA DALLA SARAS S.P.A. IN DIRITTO DI SUPERFICIE
 - F** UNITA' DI SERVIZI AUSILIARI ALL'IMPIANTO IGCC COSTRUITI SU AREA DEMANIALE CONCESSA ALLA SARAS S.P.A. ED IN GESTIONE ALLA SARLUX S.R.L.
- REGINZIONE FISCALE