



*Sito: Raffineria Sarroch (Cagliari)*

**IMPIANTO: Complesso "Raffineria + IGCC "**

**Gestore: SARAS SPA**

**Categoria: IPPC 1.2: Raffineria**

**IPPC 1.1: IGCC**

## **DOMANDA DI AUTORIZZAZIONE INTEGRATA AMBIENTALE**

AI SENSI DEL D.LGS. N.59 DEL 18 FEBBRAIO 2005

### **Scheda B - Allegato B.22**



*Planimetria dello stabilimento con individuazione  
delle aree per lo stoccaggio di materie e rifiuti*



ICARO


Gennaio 2007

---

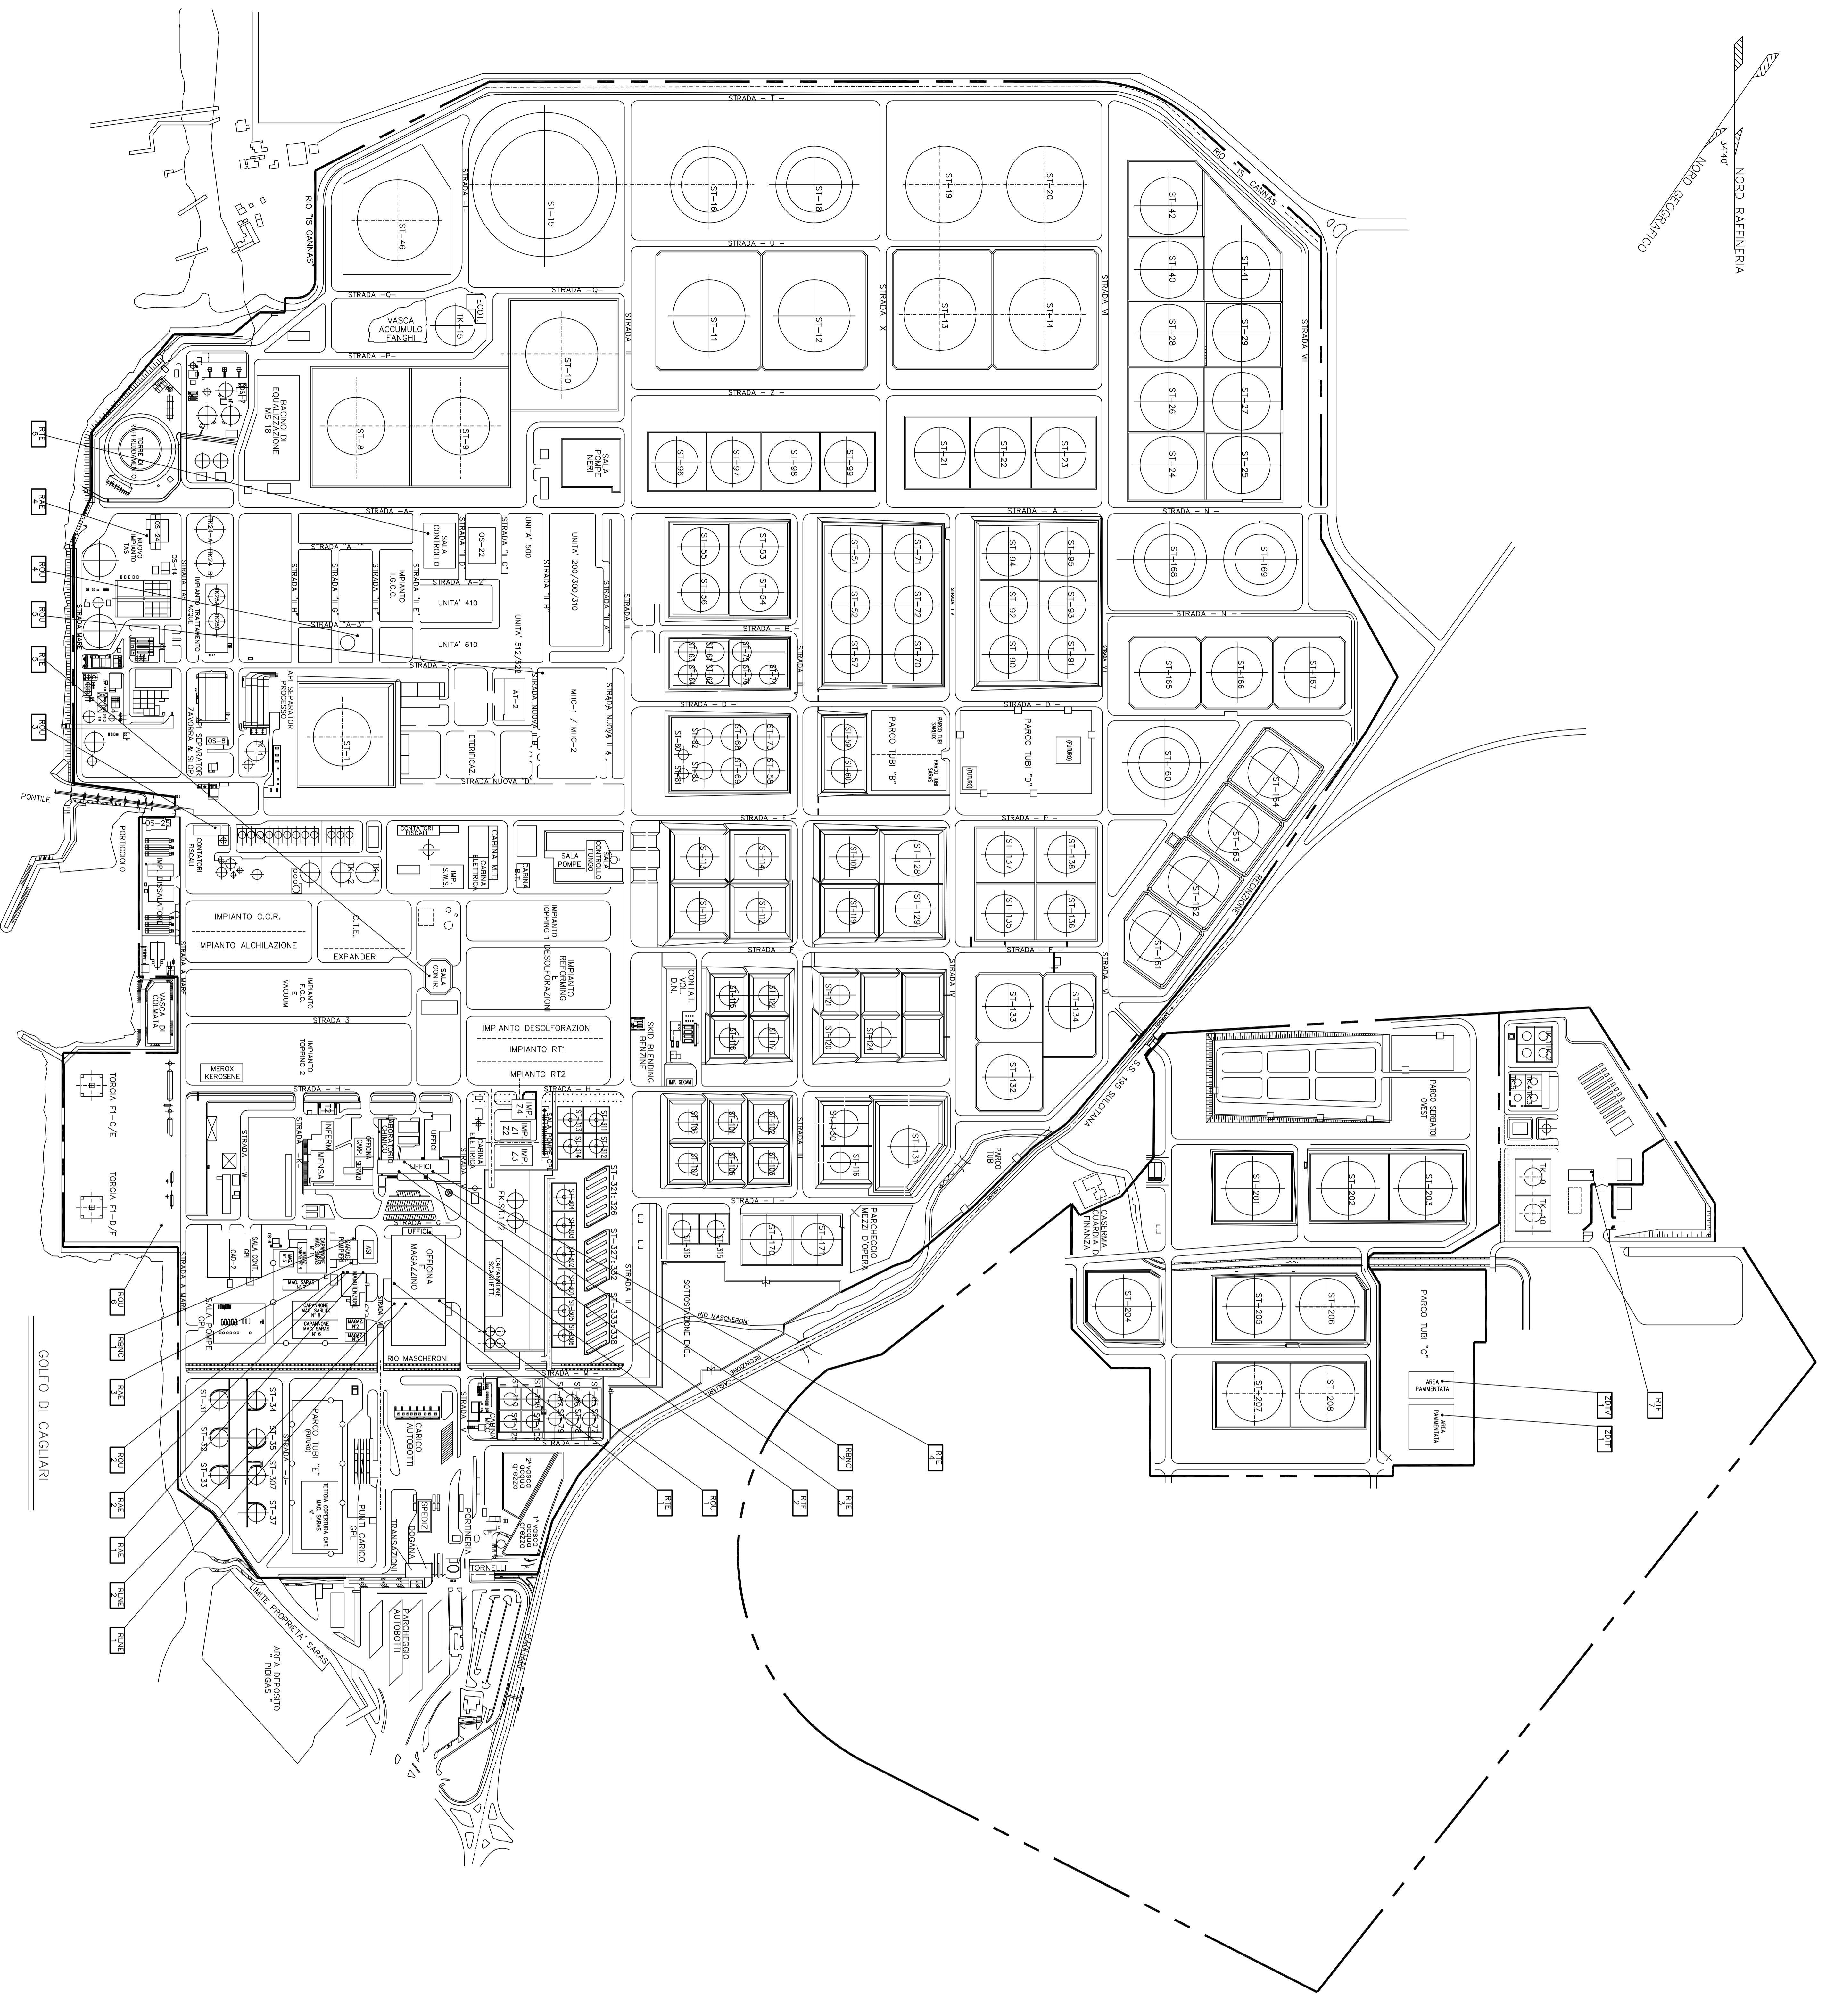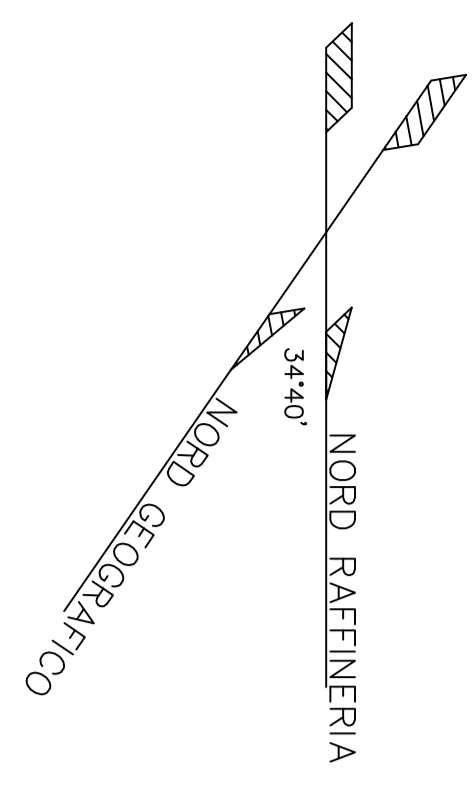

GOLFO DI CAGLIARI

TERMINALE  
MARINARO 1:10.000

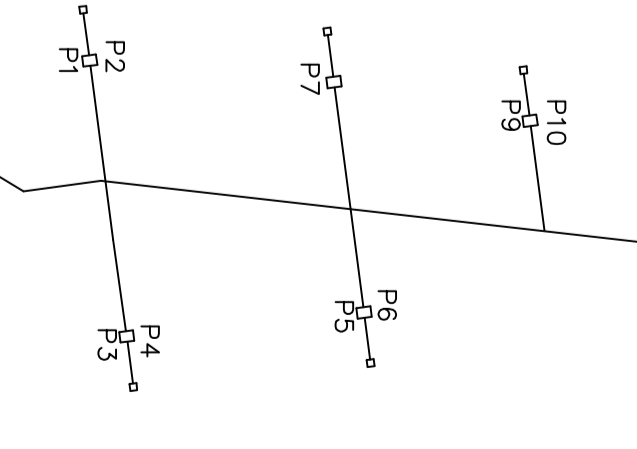

DESCRIZIONE		N. DESCRIZIONE	

- ST-1 SACCOLLEZIONE PER TONER ESAMINATI
- ST-2 SACCOLLEZIONE PER ACCUMULATORE ESAMINATI
- ST-3 SACCOLLEZIONE PER OLI USATI
- ST-4 SACCOLLEZIONE PER LAMPADINE A NEON ESAMINATE
- ST-5 SACCOLLEZIONE PER BATTERIE NICHEL-CADMIUM
- ST-6 ZONA DI DEPOSITO TEMPORANEO PER MATERIALI PERICOLOSI
- ST-7 ZONA DI DEPOSITO TEMPORANEO PER ALTRI RIFIUTI

NOME FILE : 0-00-01-191-01  
 1 25.10.01 ACCUMULATORE PIREZIONE ITOI  
 0 09.07.01 ESAMINE  
 Rev. 02/03  
 SARAS S.P.A.  
 RAFFINERIE SARDE - SARROCH (CA)  
 PLANIMETRIA GENERALE  
 AREE DI DEPOSITO TEMPORANEO RIFIUTI  
 000-01-191  
 Redattore: 0  
 Scale: 1:2000 1:10000  
 Sembrante a: -  
 Verificato da: -  
 Disegnato da: -  
 Stampato da: -  
 Il presente disegno è di proprietà della SARAS-Sarroch che ne conserva tutti i diritti e termini di legge.