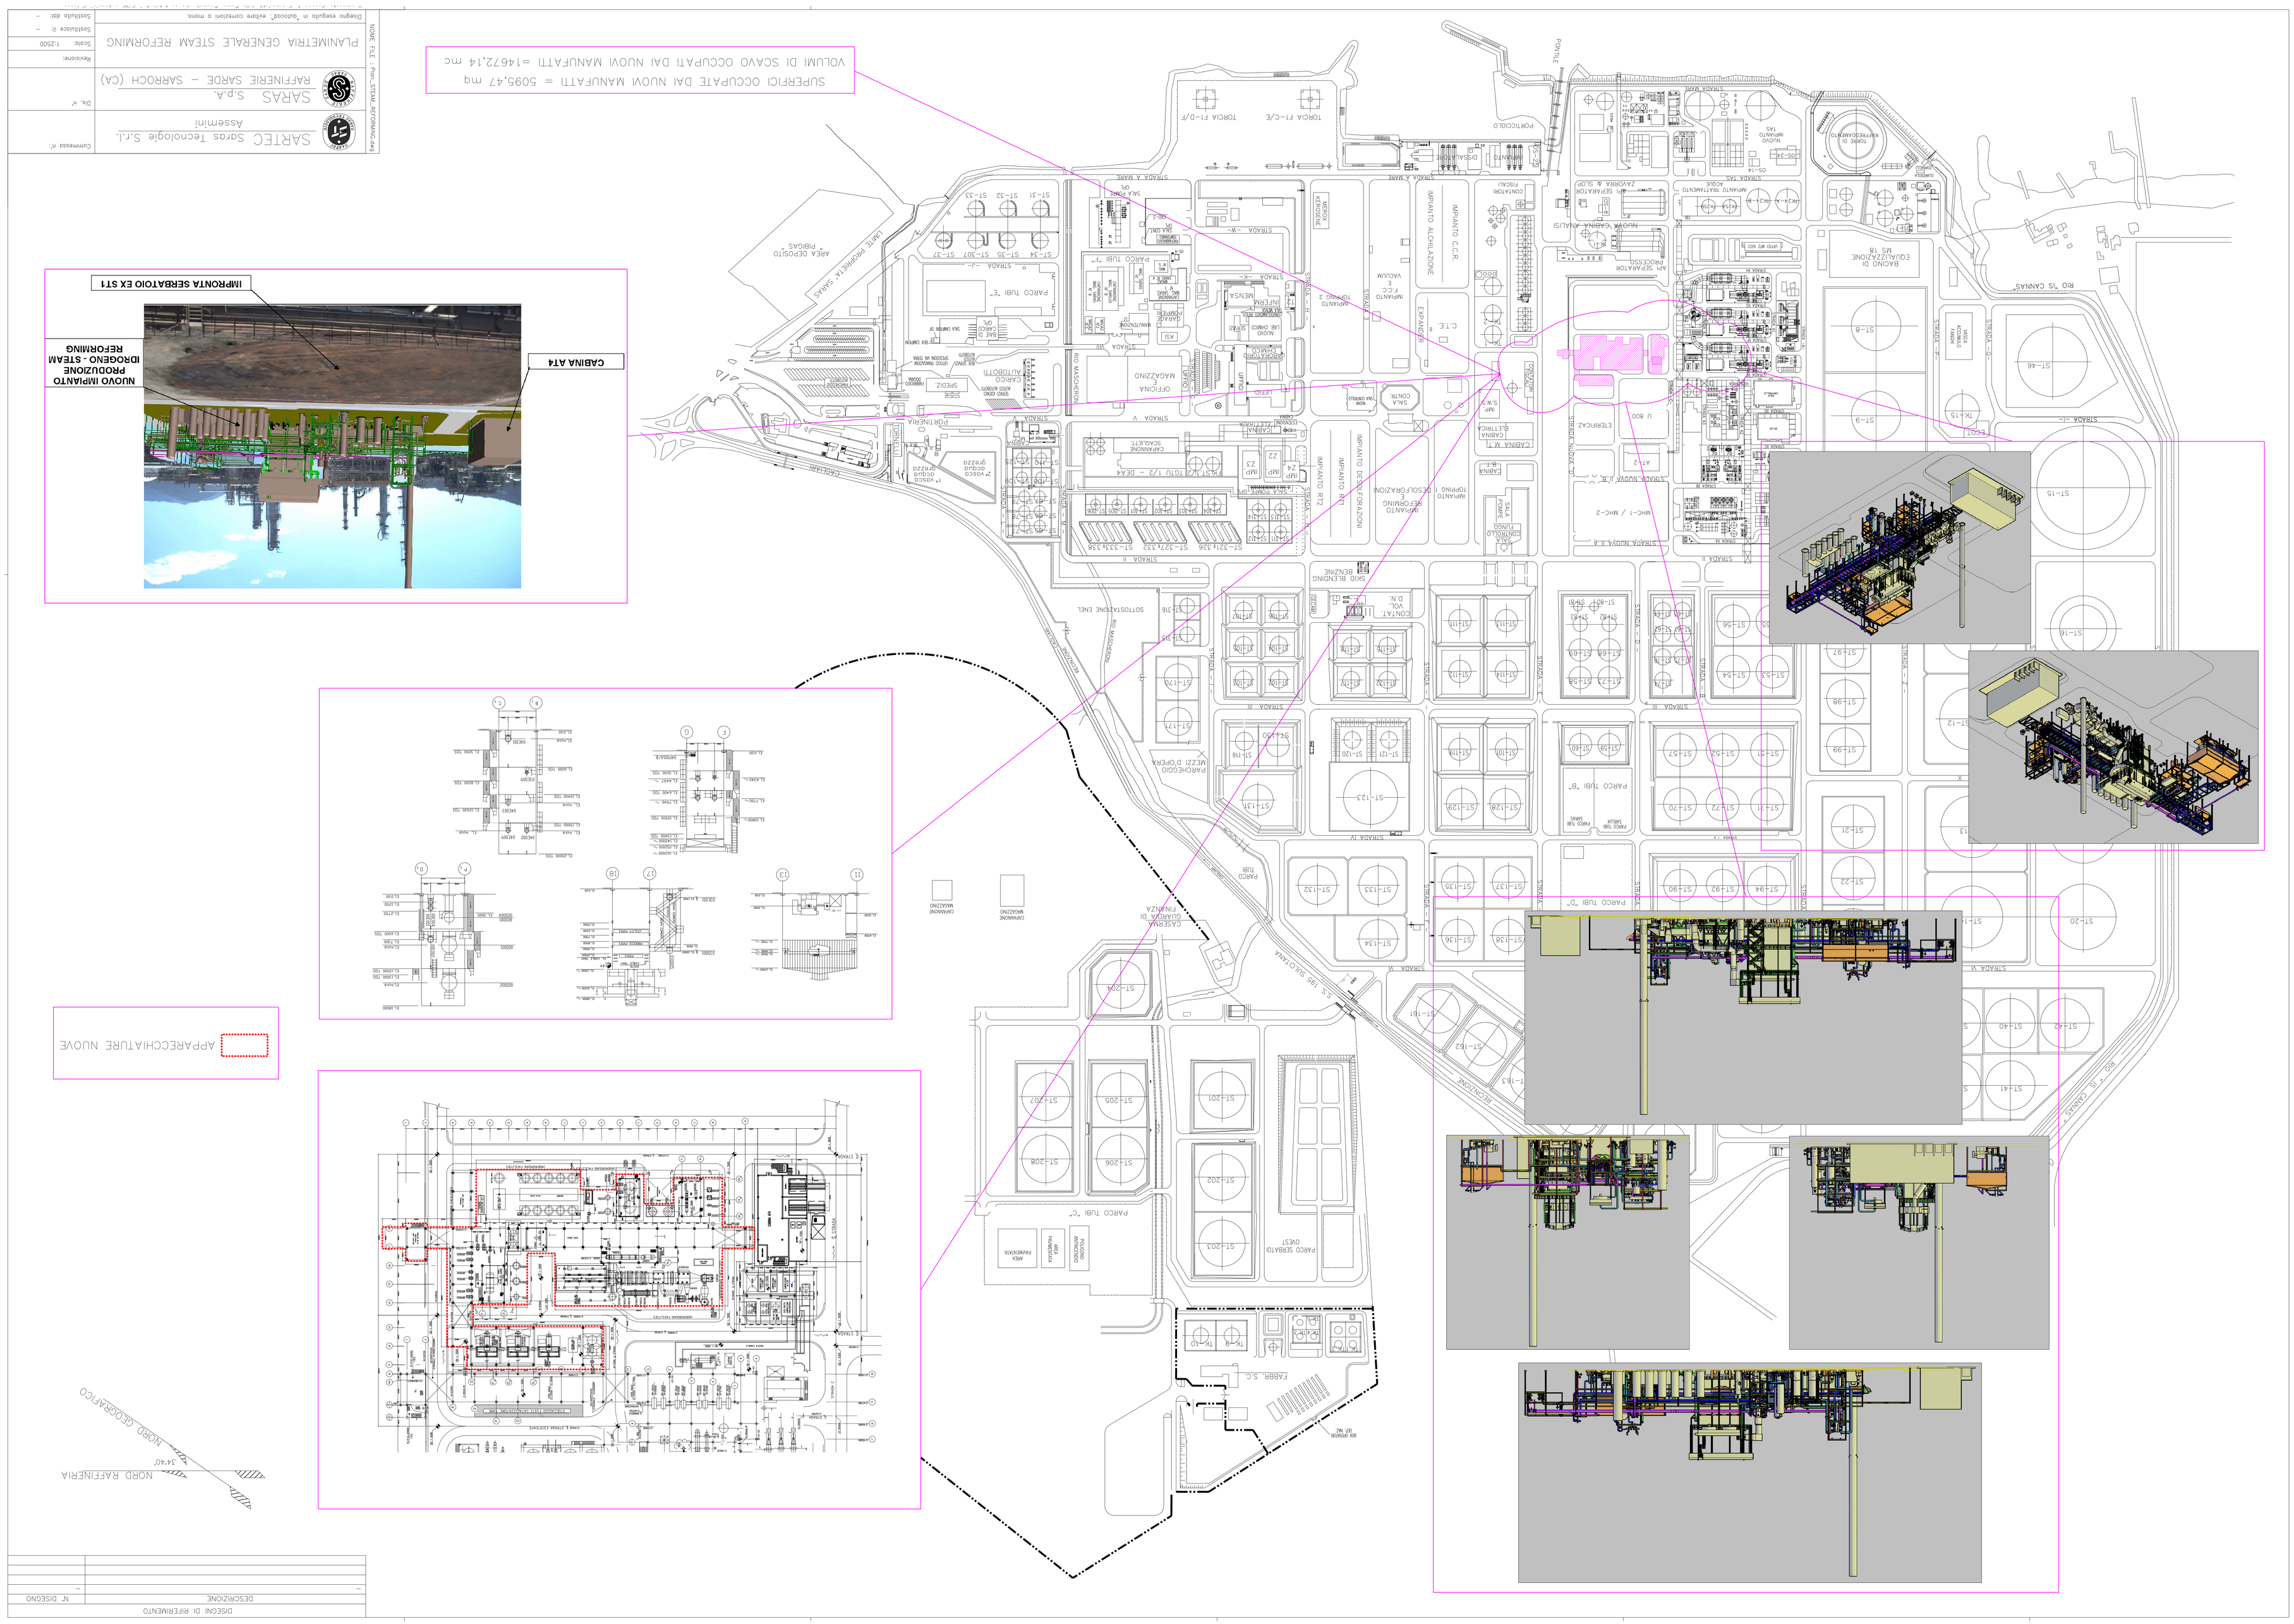
SUPERFICI OCCUPATE DAI NUOVI MANUFATTI = 5095,47 mq
VOLUMI DI SCAVO OCCUPATI DAI NUOVI MANUFATTI =14672,14 mc
IMPRONTA SERBATOIO EX ST1
CABINA AT4
NUOVO IMPIANTO PRODUZIONE IDROGENO - STEAM REFORMING
APPARECCHIATURE NUOVE
NORD GEOGRAFICO
NORD RAFFINERIA
34°40'
SARTEC Saras Tecnologie S.r.l.
Assemini
SARAS S.p.A.
RAFFINERIE SARDE - SARROCH (CA)
PLANIMETRIA GENERALE STEAM REFORMING
Commessa n°:
Dis. n°
Revisione:
Scala: 1:2500
Sostituisce il: -
Sostituito dal: -
Disegno eseguito in "autocad", evitare correzioni a mano.
NOME FILE : Plan_STEAM_REFORMING.dwg
DISEGNI DI RIFERIMENTO
DESCRIZIONE
N° DISEGNO